
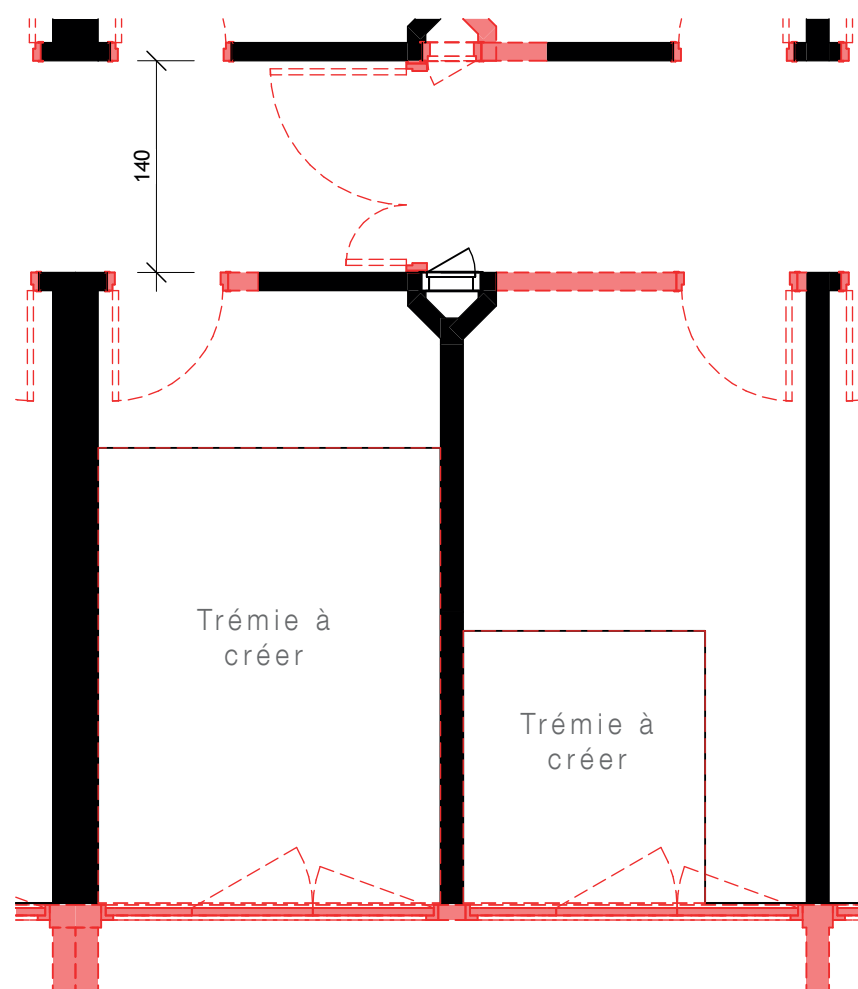



VII. DÉTAILS

3. PARTIES COMMUNES ET HALL

BEAUNE - ASCENSEUR & ESCALIER CRÉÉS BLOC D
DÉMOLITION - PROJET 1/50

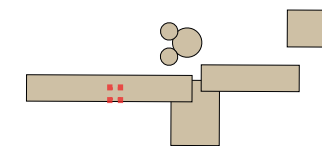

Existant


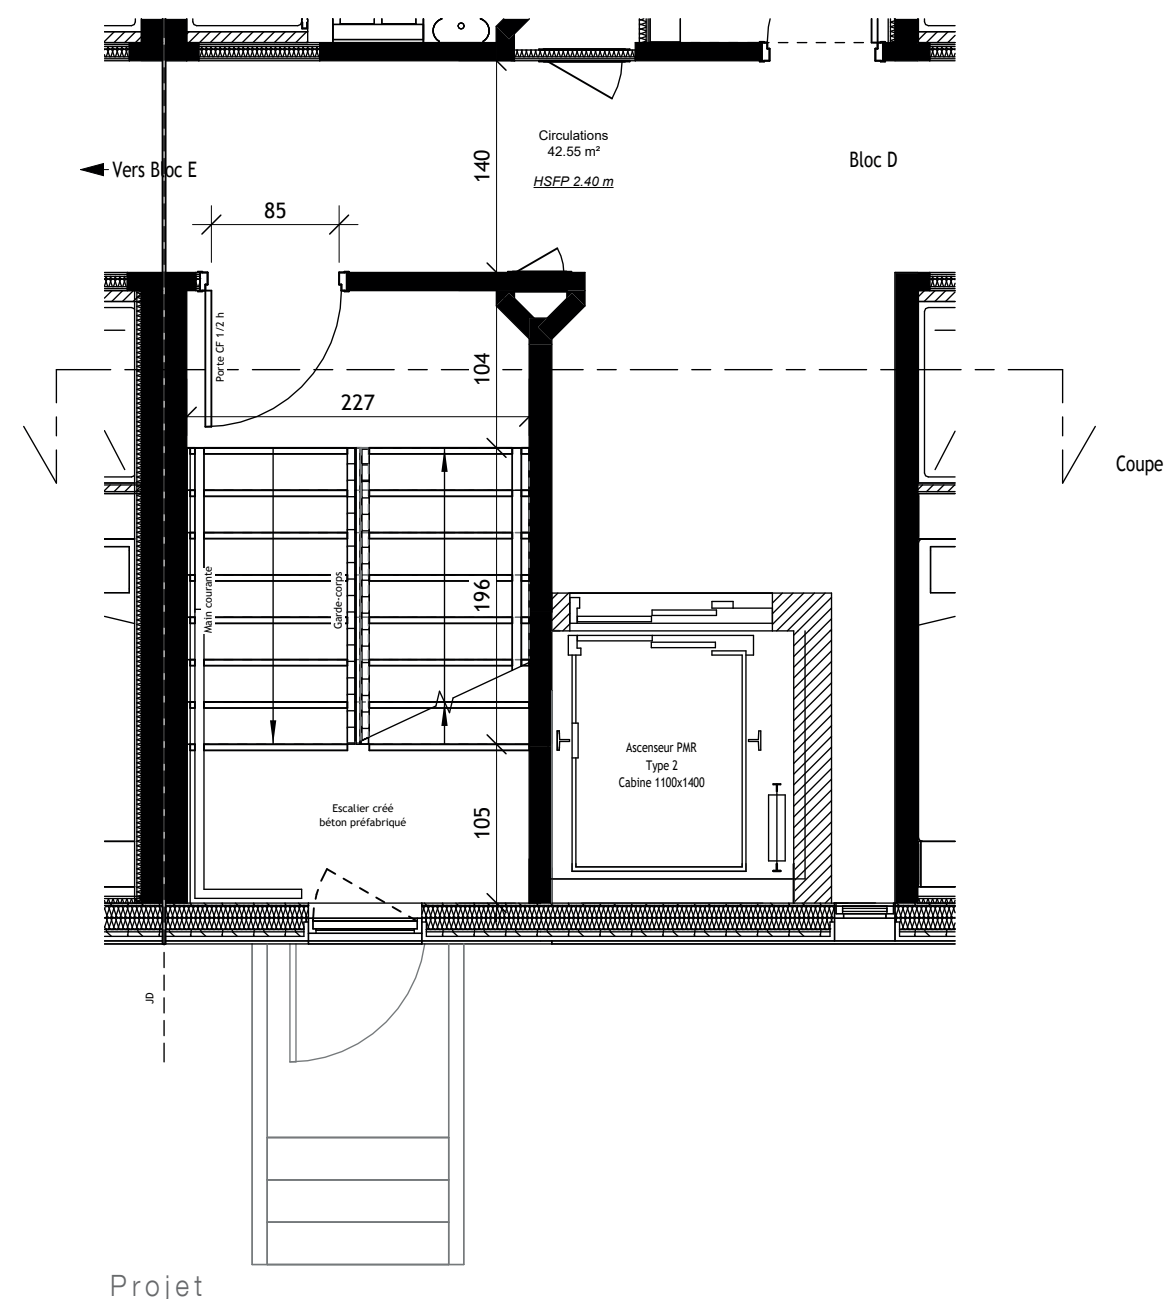


Projet


VII. DÉTAILS

3. PARTIES COMMUNES ET HALL

BEAUNE - ESCALIER CRÉÉ BLOC D
COUPES - PROJET 1/50

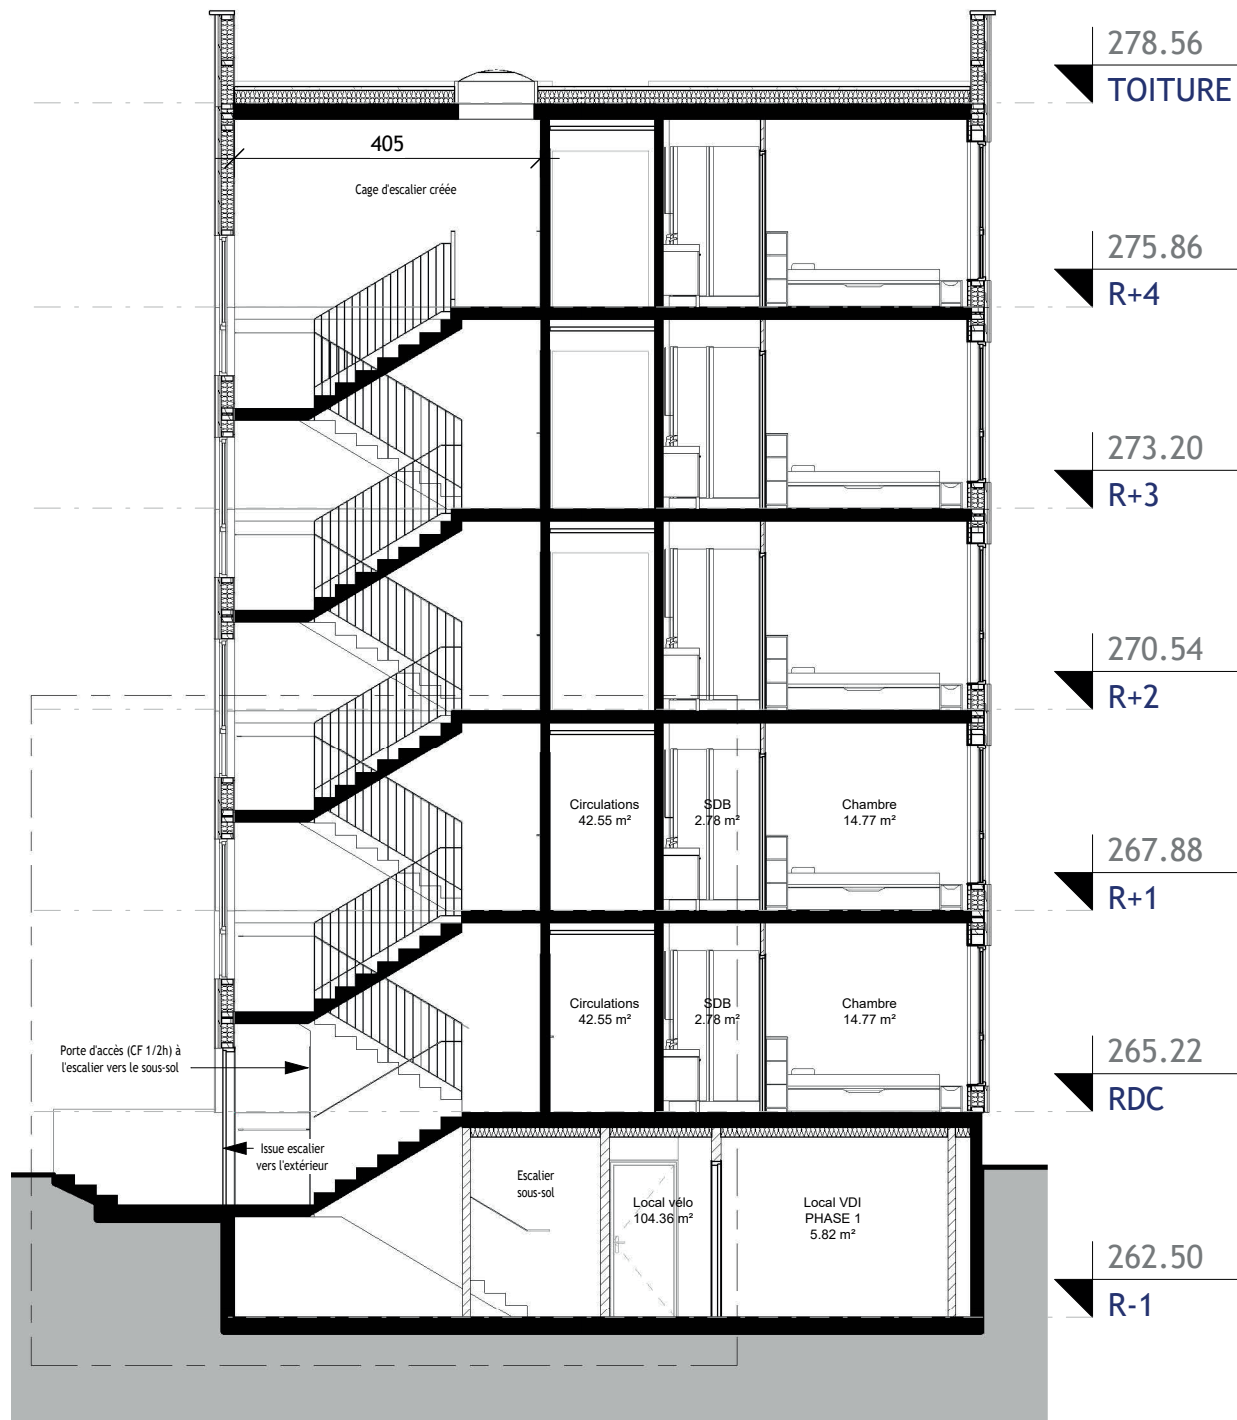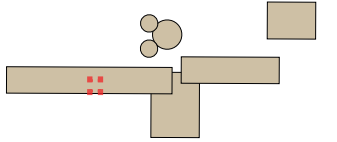

Echelle 1.100

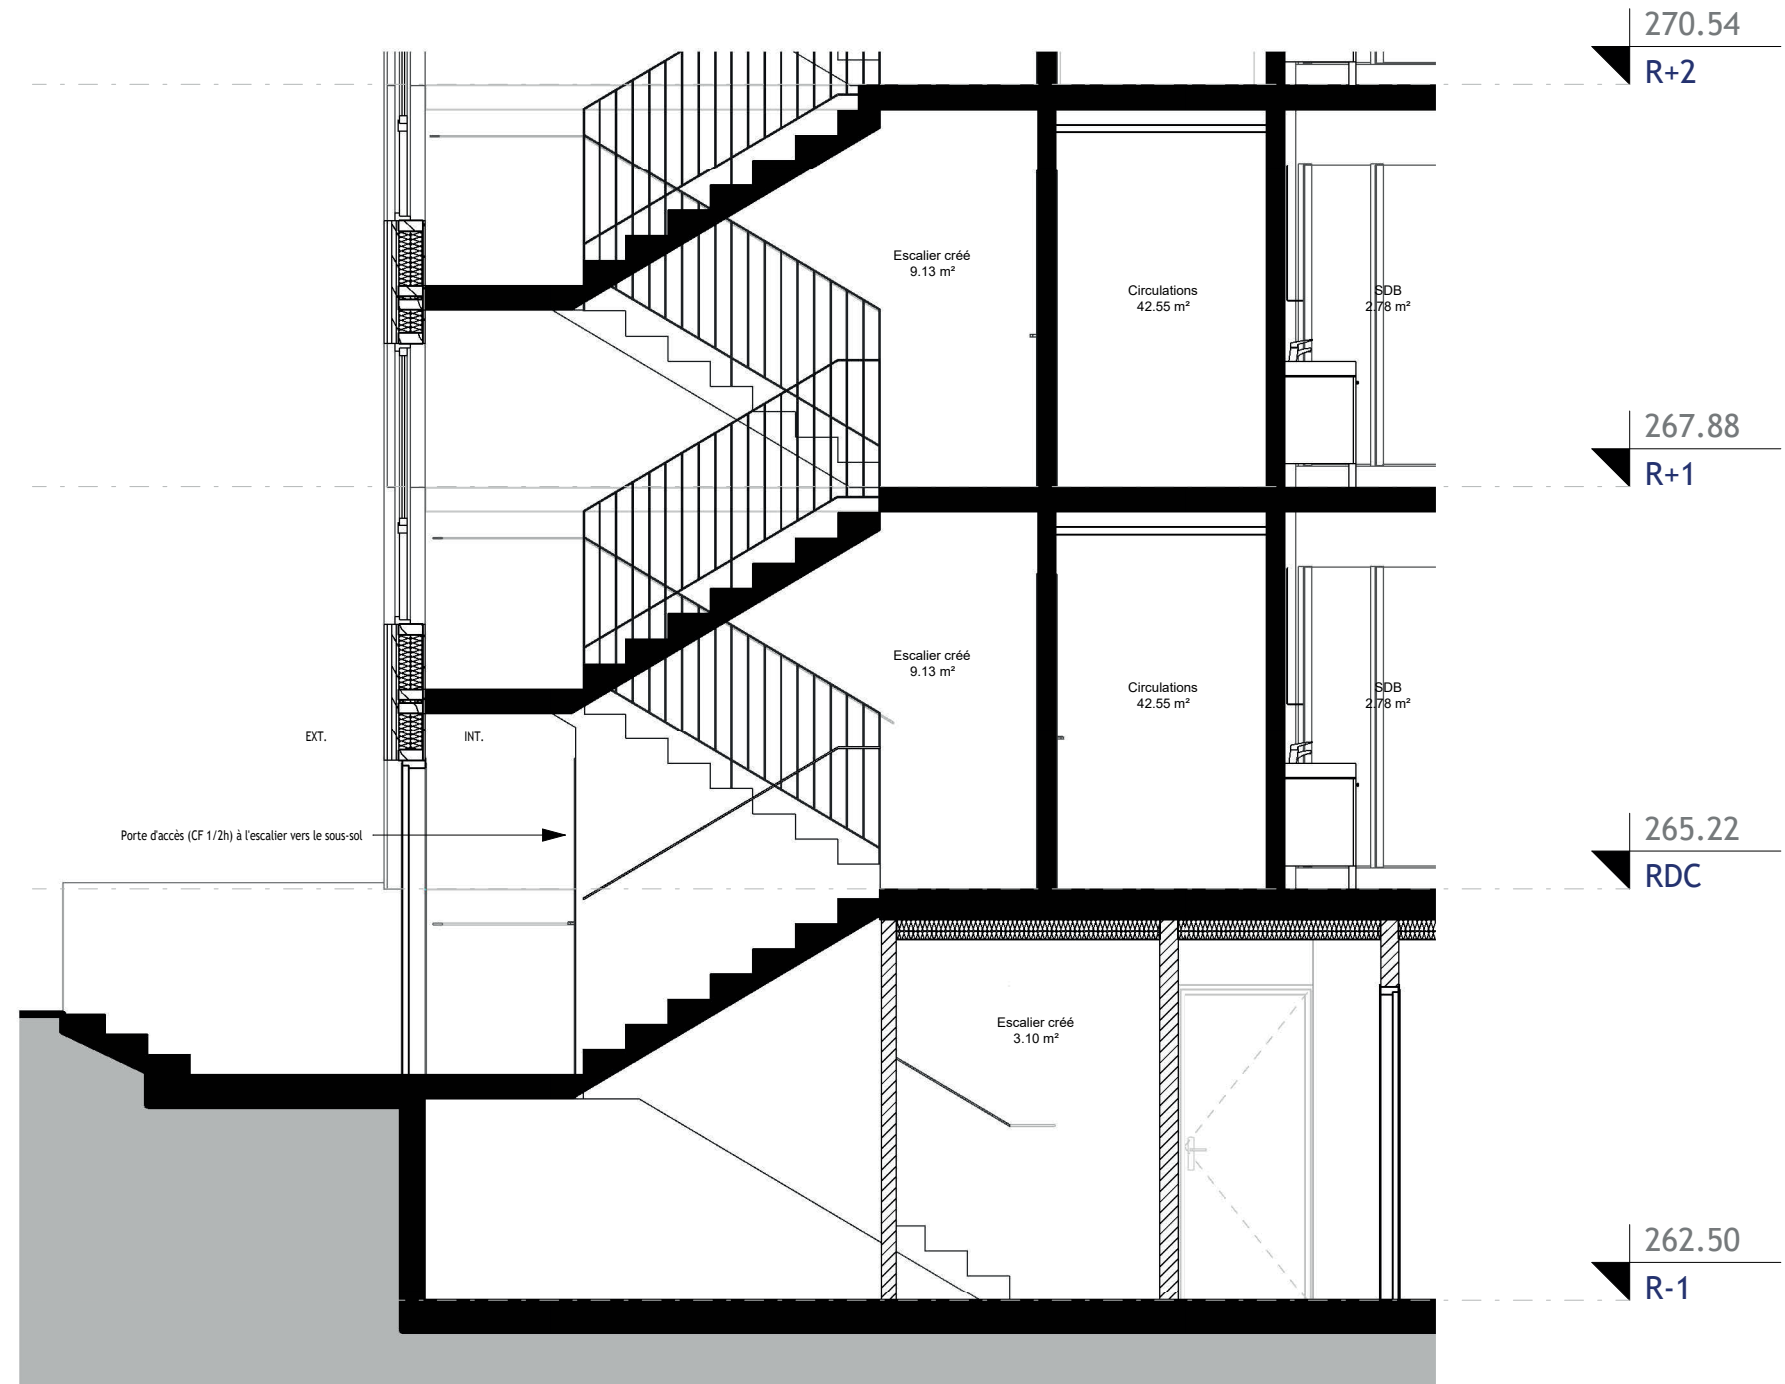

Echelle 1.50

VII. DÉTAILS

3. PARTIES COMMUNES ET HALL

BEAUNE - ASCENSEUR & ESCALIER CRÉÉS BLOC D
COUPES - PROJET 1/50

