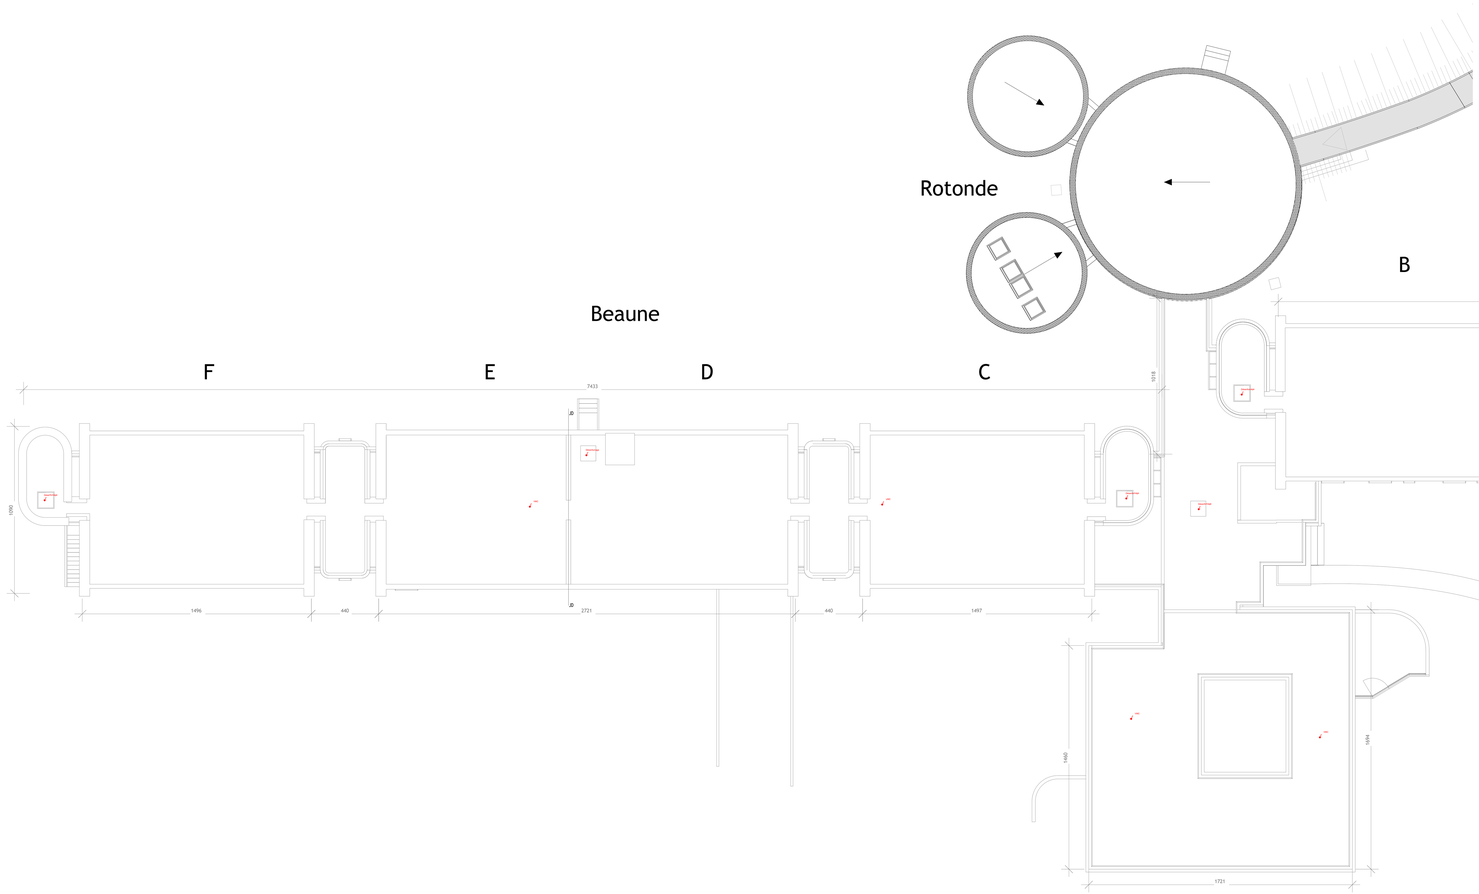

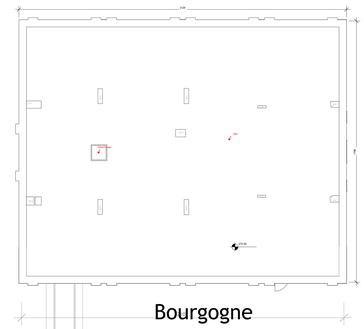

NOTA:

CES PLANS SONT DES DOCUMENTS TECHNIQUES, EN CE QUI CONCERNE LES COTES ET LES IMPLANTATIONS DES LOCAUX, SEULS LES PLANS ARCHITECTE SONT A PRENDRE EN CONSIDERATION. LES IMPLANTATIONS DES DIFFERENTS MATERIELS SONT PRECISEES, CEPENDANT, ELLES DEVRONT IMPERATIVEMENT ETRE CONFIRMEES EN PHASE TRAVAUX EN ACCORD AVEC LE MAITRE D'OEUVRE ET LES LOTS CONCERNES.

LEGENDE ELECTRICITE

CHEMIN DE CABLE CFO

CHEMIN DE CABLE CFA

CHEMIN DE CABLE ENEDIS

GOULOTTES INFORMATIQUES

MATERIELS

NOTA:

CES PLANS SONT DES DOCUMENTS TECHNIQUES, EN CE QUI CONCERNE LES COTES ET LES IMPLANTATIONS
SEULS LES PLANS ARCHITECTE SONT A PRENDRE EN CONSIDERATION.
LES IMPLANTATIONS DES DIFFERENTS MATERIELS SONT DONNEES A TITRE INDICATIF. ELLES DEVRONT IMPERATIVEMENT
ETRE CONFIRMEES EN PHASE TRAVAUX EN ACCORD AVEC LE MAITRE D'OEUVRE ET LES LOTS CONCERNES.
LES TRAVERSEES DE MUR, PLAFOND, TRAVERSE DEFINIT EN PHASE DE CLARIFICATION (CLA PC).

CROUS Bourgogne-Franche-Comté
Réhabilitation de la cité universitaire Beaune Bourgogne
Campus de Dijon

MAITRE D'OUVRAGE	**CROUS Bourgogne-Franche-Comté** 32 rue de l'Observatoire 25000 BESANCON
MAITRES D'OEUVRE	**A&B Architectes – PMCR** 12 rue du dessous des Berges 75013 PARIS
	AMPLITUDE 22 rue Salomon Reinach 69007 LYON
	SCOPING, Ingénierie et Conseil 36 Avenue Françoise GIROUD 21000 Dijon

Plans LOT N°10 ELECTRICITE COURANTS FORTS & FAIBLES

Niveau TOITURE

Echelle: 1/100

DCE

ELE04

INDICE	DATE	NATURE
E		
D		
C		
B	19/03/2025	Première édition

Etabli par: JMB — Le: 19/03/2025

Vérifié par: JMB — Le: 19/03/2025

Approuvé par: VLMT — Le: 19/03/2025

CO-24-21D-850