

DEPOSE MOBILIER

DEPOSE LUMINAIRES et ECLAIRAGE SECURITE

DEPOSE BLOC PORTE

DEPOSE EVIERS / LAVE-MAINS

DEPOSE DALLE FAUX-PLAFONDS

BAT R - MAISON DE LA FEMME

Vue en plan projet


Ech. : 1/125e - A3

Direction
des
ressources
matérielles
patrimoine

EA

CENTRE HOSPITALIER DEPARTEMENTAL

85925 LA ROCHE SUR YON

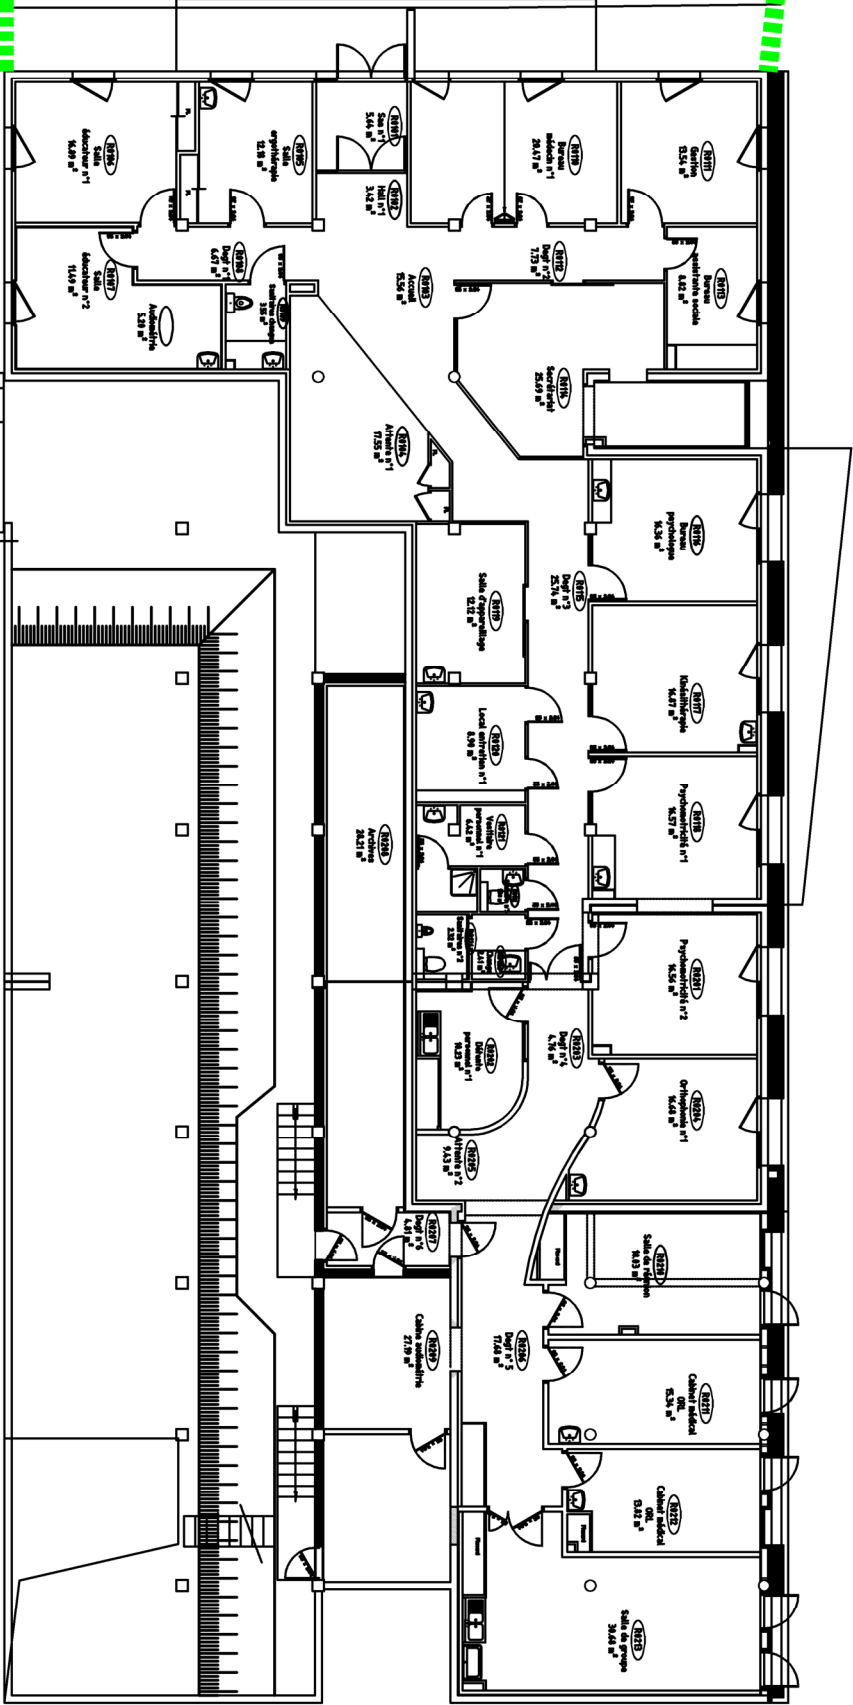

EMPLACEMENT BARRIERE HERAS