
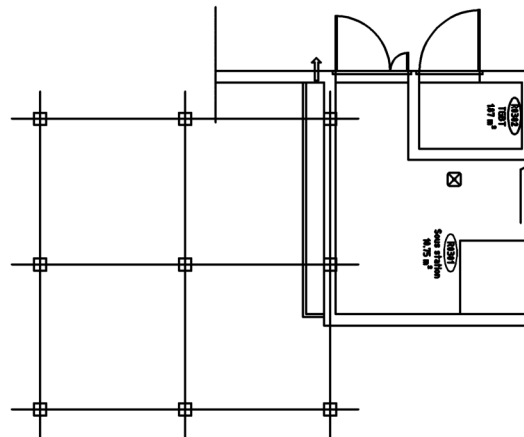


ESPACE EXTERIEUR
306 m²

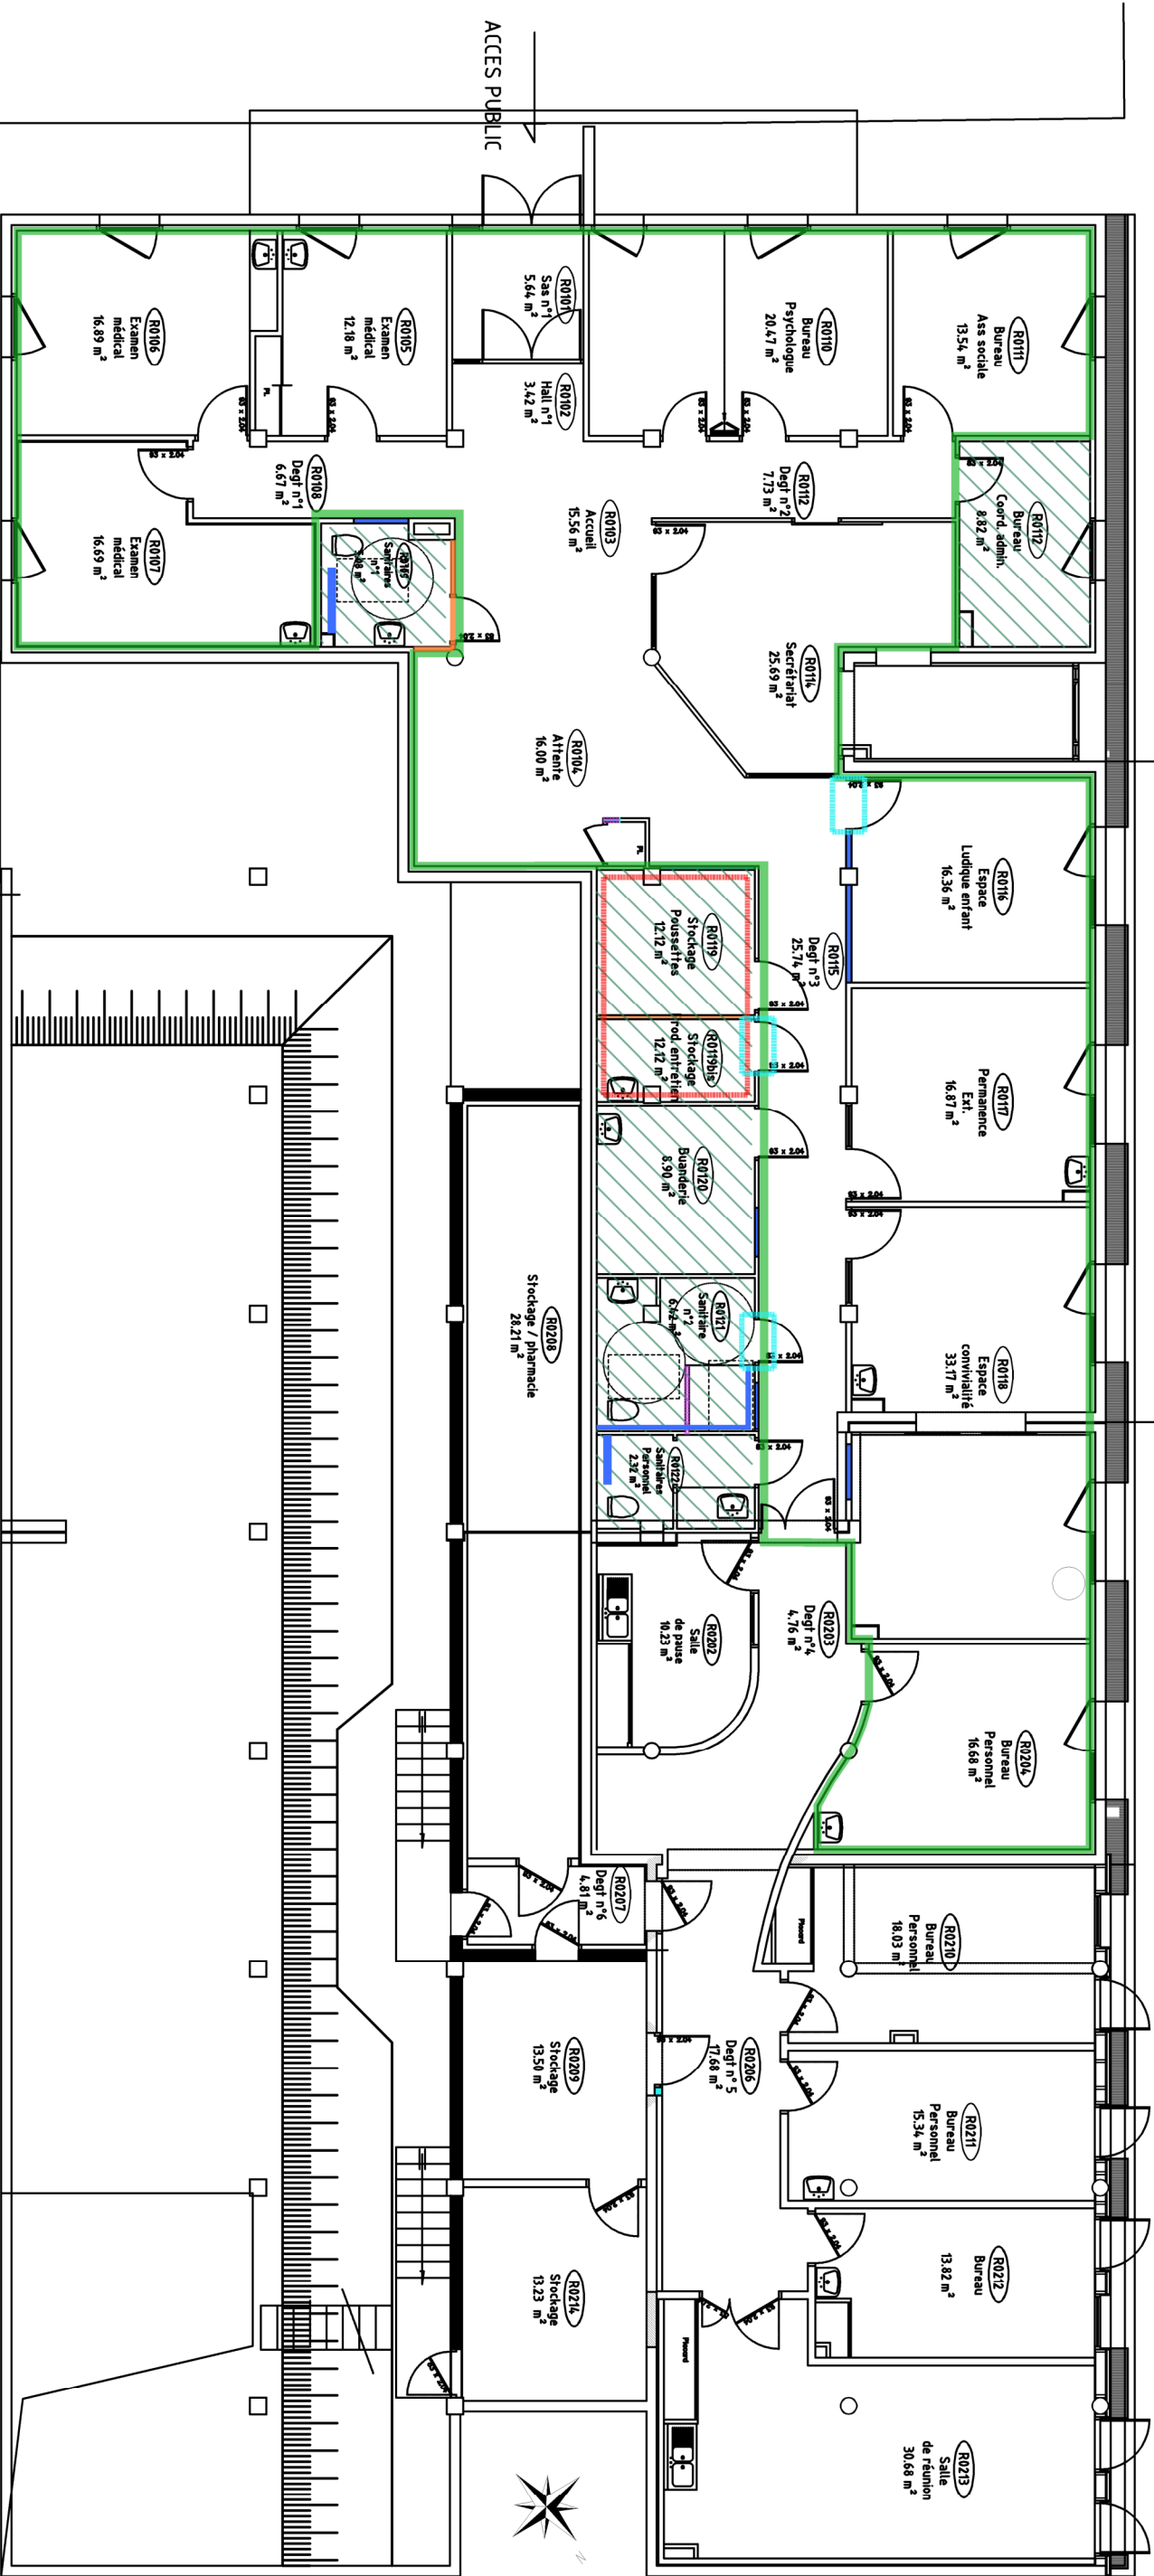

- FOURNITURE ET POSE D'UN PLAFOND DECORATIF DALLE 600 X 600 MM
- REMPACEMENT DE DALLE FAUX-PLAFOND DECORATIVE 600 X 600 MM
- HABILLAGE EN PLAQUES BA 13 STANDARD ET/OU HYDROFUGE
- HABILLAGE EN PLAQUES BA EI 30
- CREATION D'UNE OUVERTURE POUR BLOC PORTE 0.93 x 2.04 ml
- CLOISONS 98/48 mm
- CLOISONS 72/48 mm