


ESPACE EXTERIEUR
306 m²

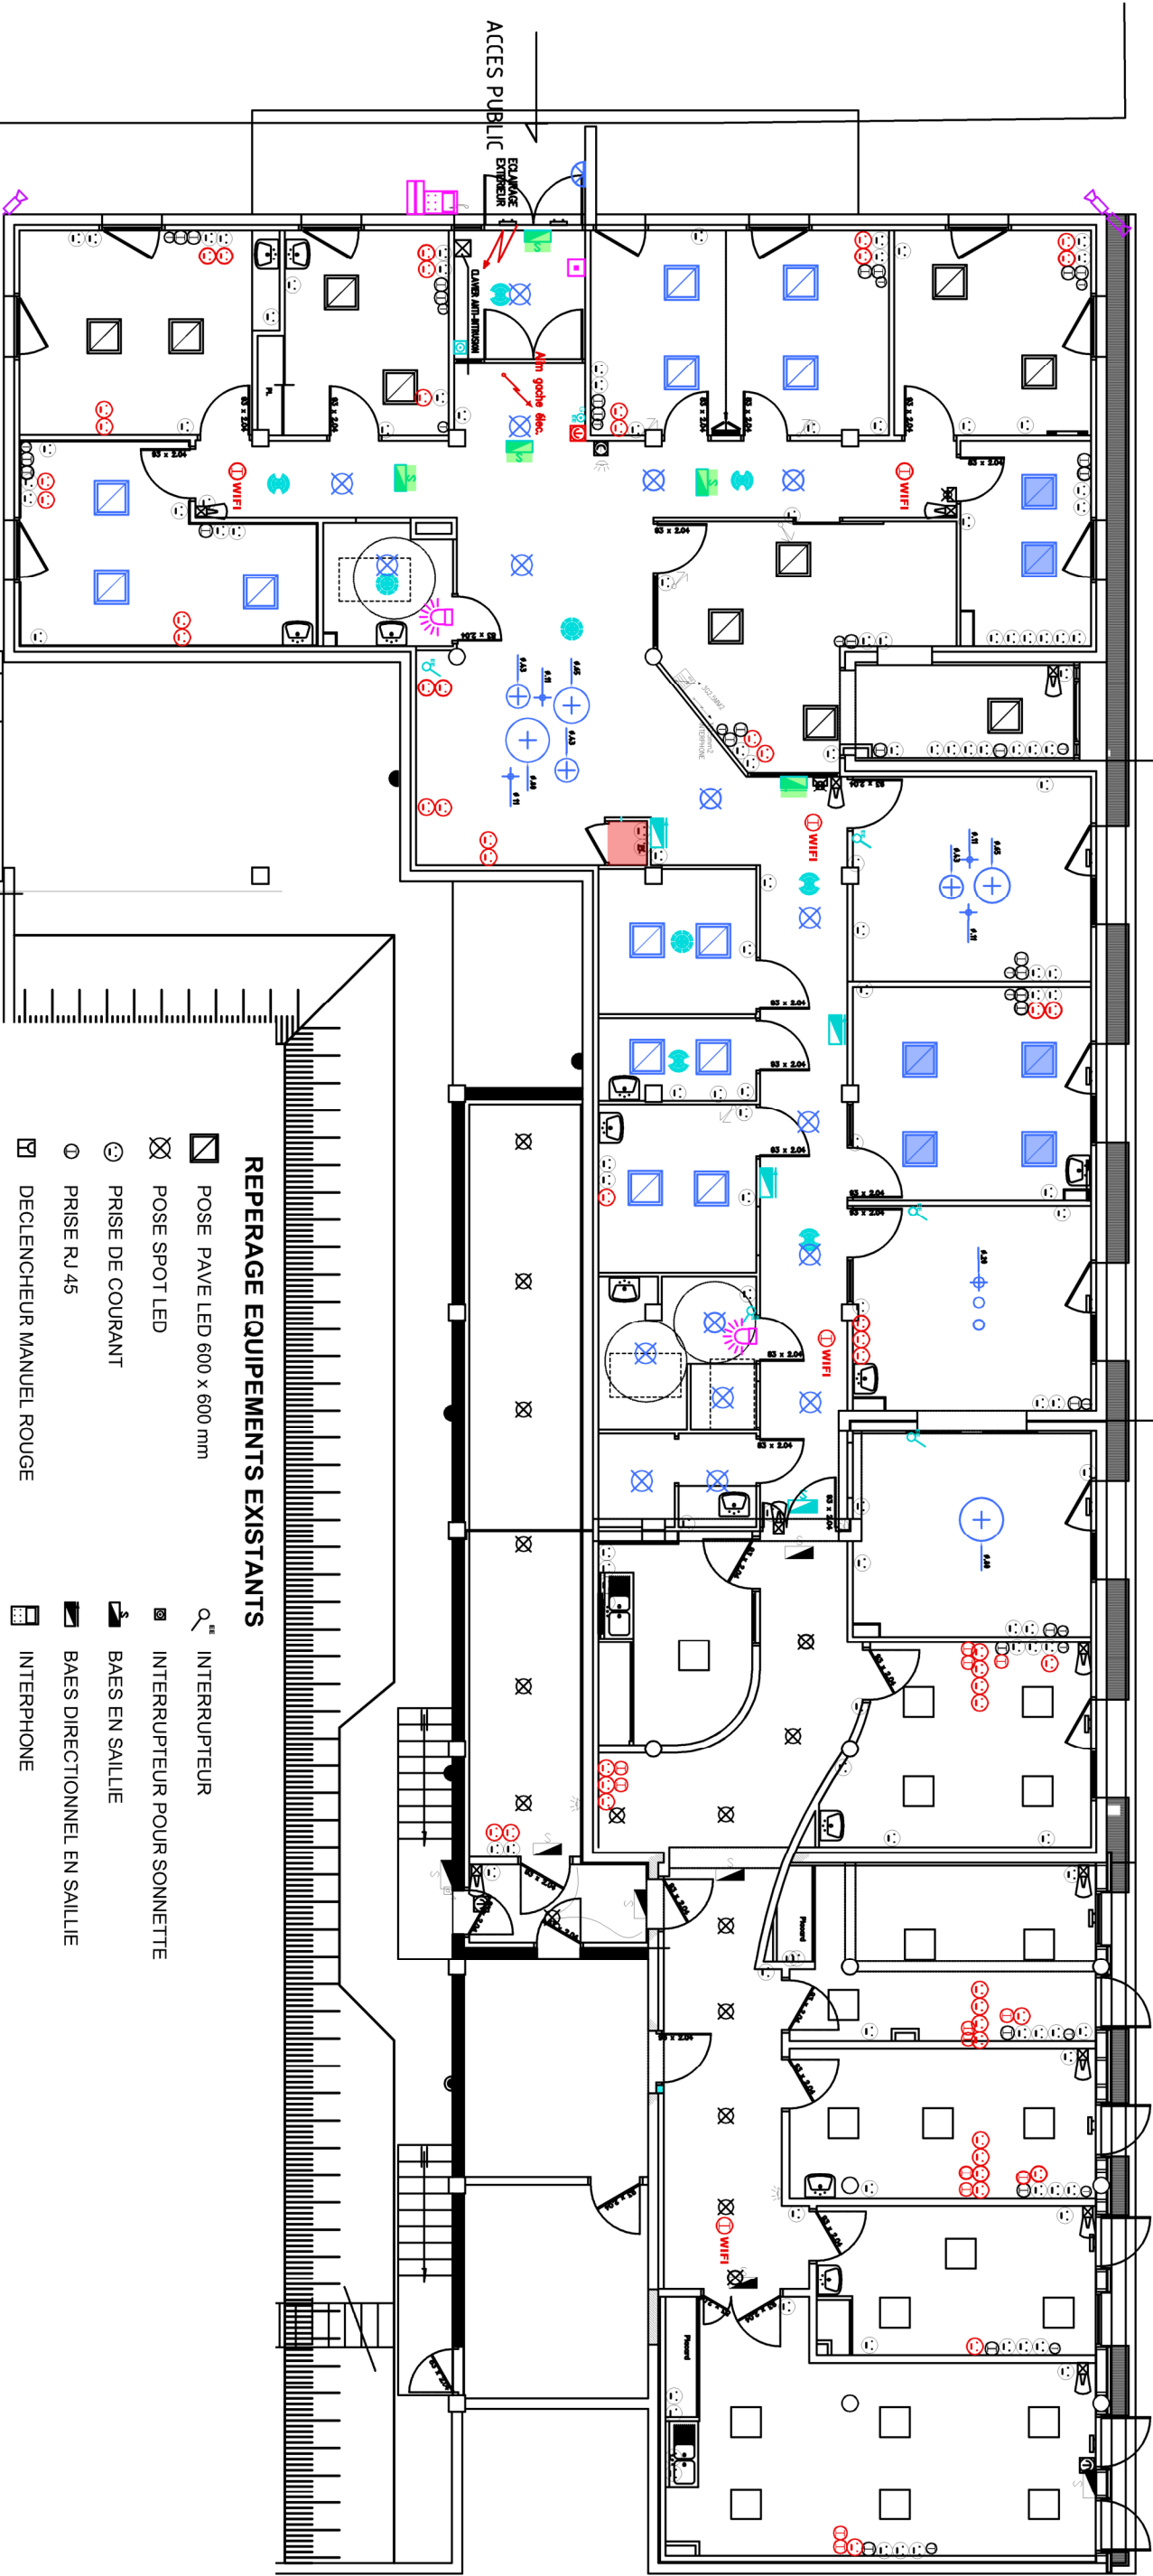

REPERAGE EQUIPEMENTS EXISTANTS

- POSE PAVE LED 600 x 600 mm
- POSE SPOT LED
- PRISE DE COURANT
- PRISE RJ 45
- DECLENCHEUR MANUEL ROUGE
- INTERRUPTEUR
- INTERRUPTEUR POUR SONNETTE
- BAES EN SAILLIE
- BAES DIRECTIONNEL EN SAILLIE
- INTERPHONE

REPERAGE EQUIPEMENTS ETAT FUTUR

- REPOSE PAVE LED 600 x 600 mm
- POSE PAVE LED 600 x 600 mm
- POSE SPOT LED
- PRISE DE COURANT
- PRISE RJ 45
- PRISE WIFI
- ALIMENTATION GACHE ELECTRIQUE
- ALIMENTATION VENTOUSE DAS
- DECLENCHEUR MANUEL VERT
- BOUTON POUSSOIR
- INTERRUPTEUR
- INTERRUPTEUR POUR SONNETTE
- BAES ENCASTRE
- BAES EN SAILLIE
- BAES DIRECTIONNEL EN SAILLIE
- DETECTEUR DE PRESENCE RECTANGULAIRE
- DETECTEUR DE PRESENCE 360°
- SUSPENSIONS
- VIDEOSURVEILLANCE
- VISIOPHONE
- BOUTON POUSSOIR PORTE
- CONTROLE D ACCES
- FLASH LUM.
- BAIE INFORMATIQUE