



ELEVATION SUD-ouest

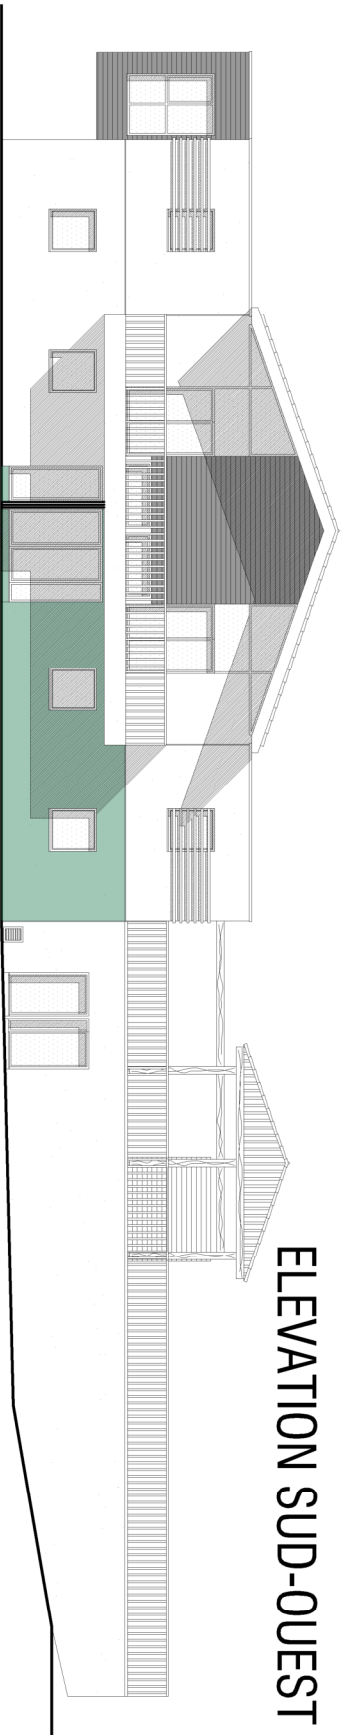


ELEVATION SUD-EST



ELEVATION NORD-EST

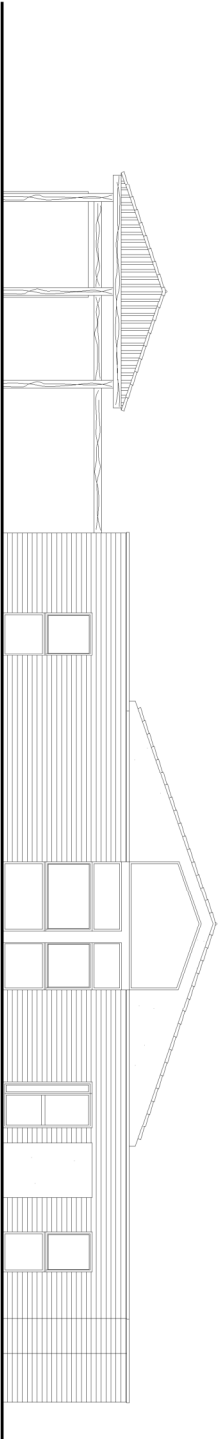

ELEVATION NORD-ouest

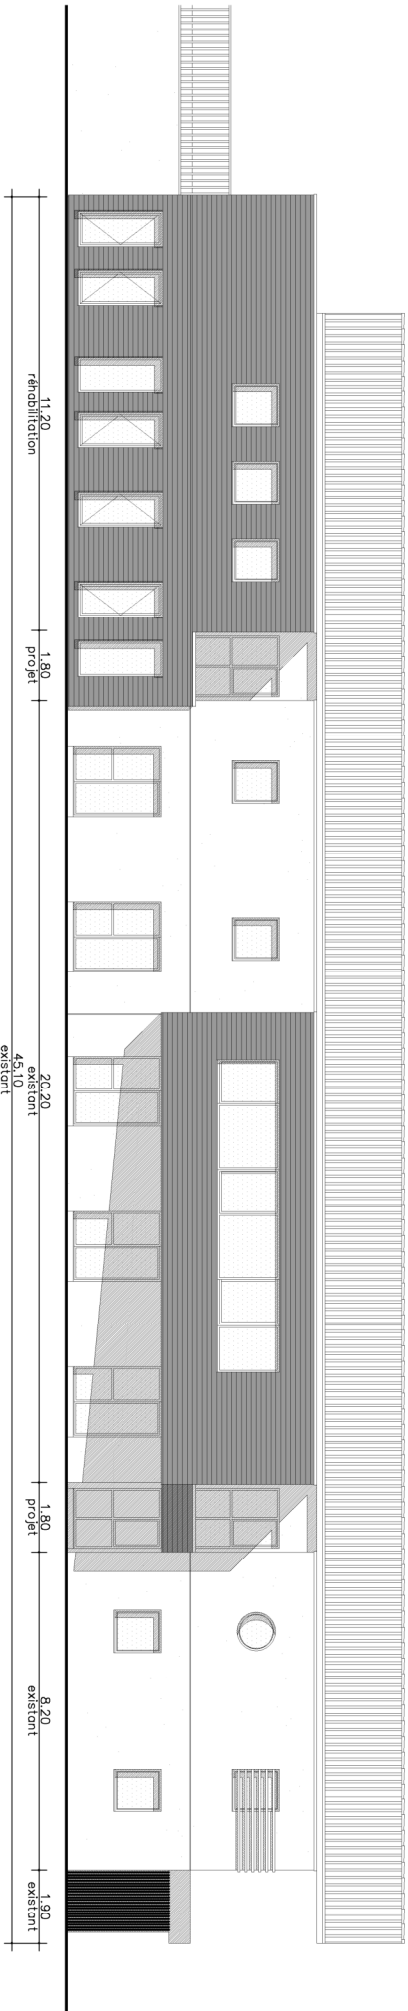

- RAVALEMENT Ref. : BLANC UNIVERSITE CH10 F13
- RAVALEMENT Ref. : VERT MARAICHER CH12 F11

Lot 08 - RAVALEMENT
BAT R - MAISON DE LA FEMME
Vue en plan projet



CENTRE HOSPITALIER DEPARTEMENTAL
Site de La Roche Sur Yon
85925 LA ROCHE SUR YON