

!- Obligation de déposer les câbles
réseaux COAXIAL dans les chambres
jusqu'à leur source, sur chaque
aile de chacun des étages



Echelle de grandeur en
m

— Cdc Cfa

X RJ à créer à proximité
de la TV

cf voir LHC 537.
voir R+6-R+5.

Echelle :		Niveau NGF :		Ind		DATE		Dessiné		Validé		MAJ Code Patrimoine SdB		Etablissement du document		MODIFICATIONS		N° PROJET	SITE	ZONE	BATIMENT	SPECIALITE	NIVEAU	N° DOCUMENT	REVISION	NATURE DU DOC.	PHASE
1/300		AutoCAD : L-H-TB-ARCHI-5-01-A _ Plan Archi.dwg		A		23/11/2023		DS		-		MAJ Code Patrimoine SdB		Etablissement du document					L	H	TB	ARCHI	5	01	A		



Echelle de grandeur en
m

— cbc cfa

✗ RJ : créer la proximité
de la SV

Descarte vero
L'vbi LHC 308.


ECHELLE :	Niveau NGF :						N° PROJET	SITE	ZONE	BATIMENT	SPECIALITE	NIVEAU	N° DOCUMENT	REVISION	NATURE DU DOC.	PHASE
1/300		A	22/12/2020	DS	-	MAJ Suite relevés										
		0	22/05/2020	DS	-	Etablissement du document										
	AutoCAD : L-H-TB-ARCHI-4-01-A _ Plan Archi.dwg	Ind	DATE	Dessiné	Validé	MODIFICATIONS	L	H	TB	ARCHI	4	01	A			



Echelle : 1/300		Niveau NGF : AutoCAD : L-H-TB-ARCHI-3-01-A _ Plan Archi.dwg		A 21/06/2022 DS - MAJ suite relevés 0 22/05/2020 DS - Etablissement du document		Ind DATE Dessiné Validé		MODIFICATIONS		N° PROJET	SITE	ZONE	BATIMENT	SPECIALITE	NIVEAU	N° DOCUMENT	REVISION	NATURE DU DOC.	PHASE
											L	H	TB	ARCHI	3	01	A		



ECHELLE :		Niveau NGF :				N° PROJET	SITE	ZONE	BATIMENT	SPECIALITE	NIVEAU	N° DOCUMENT	REVISION	NATURE DU DOC.	PHASE
1/300	AutoCAD : L-H-TB-ARCHI-2-01-A _ Plan Archi.dwg			A	21/06/2022	DS	-	MAJ suite relevés							
	0	22/05/2020		DS	-	Etablissement du document									
	Ind	DATE	Dessiné	Validé	MODIFICATIONS										

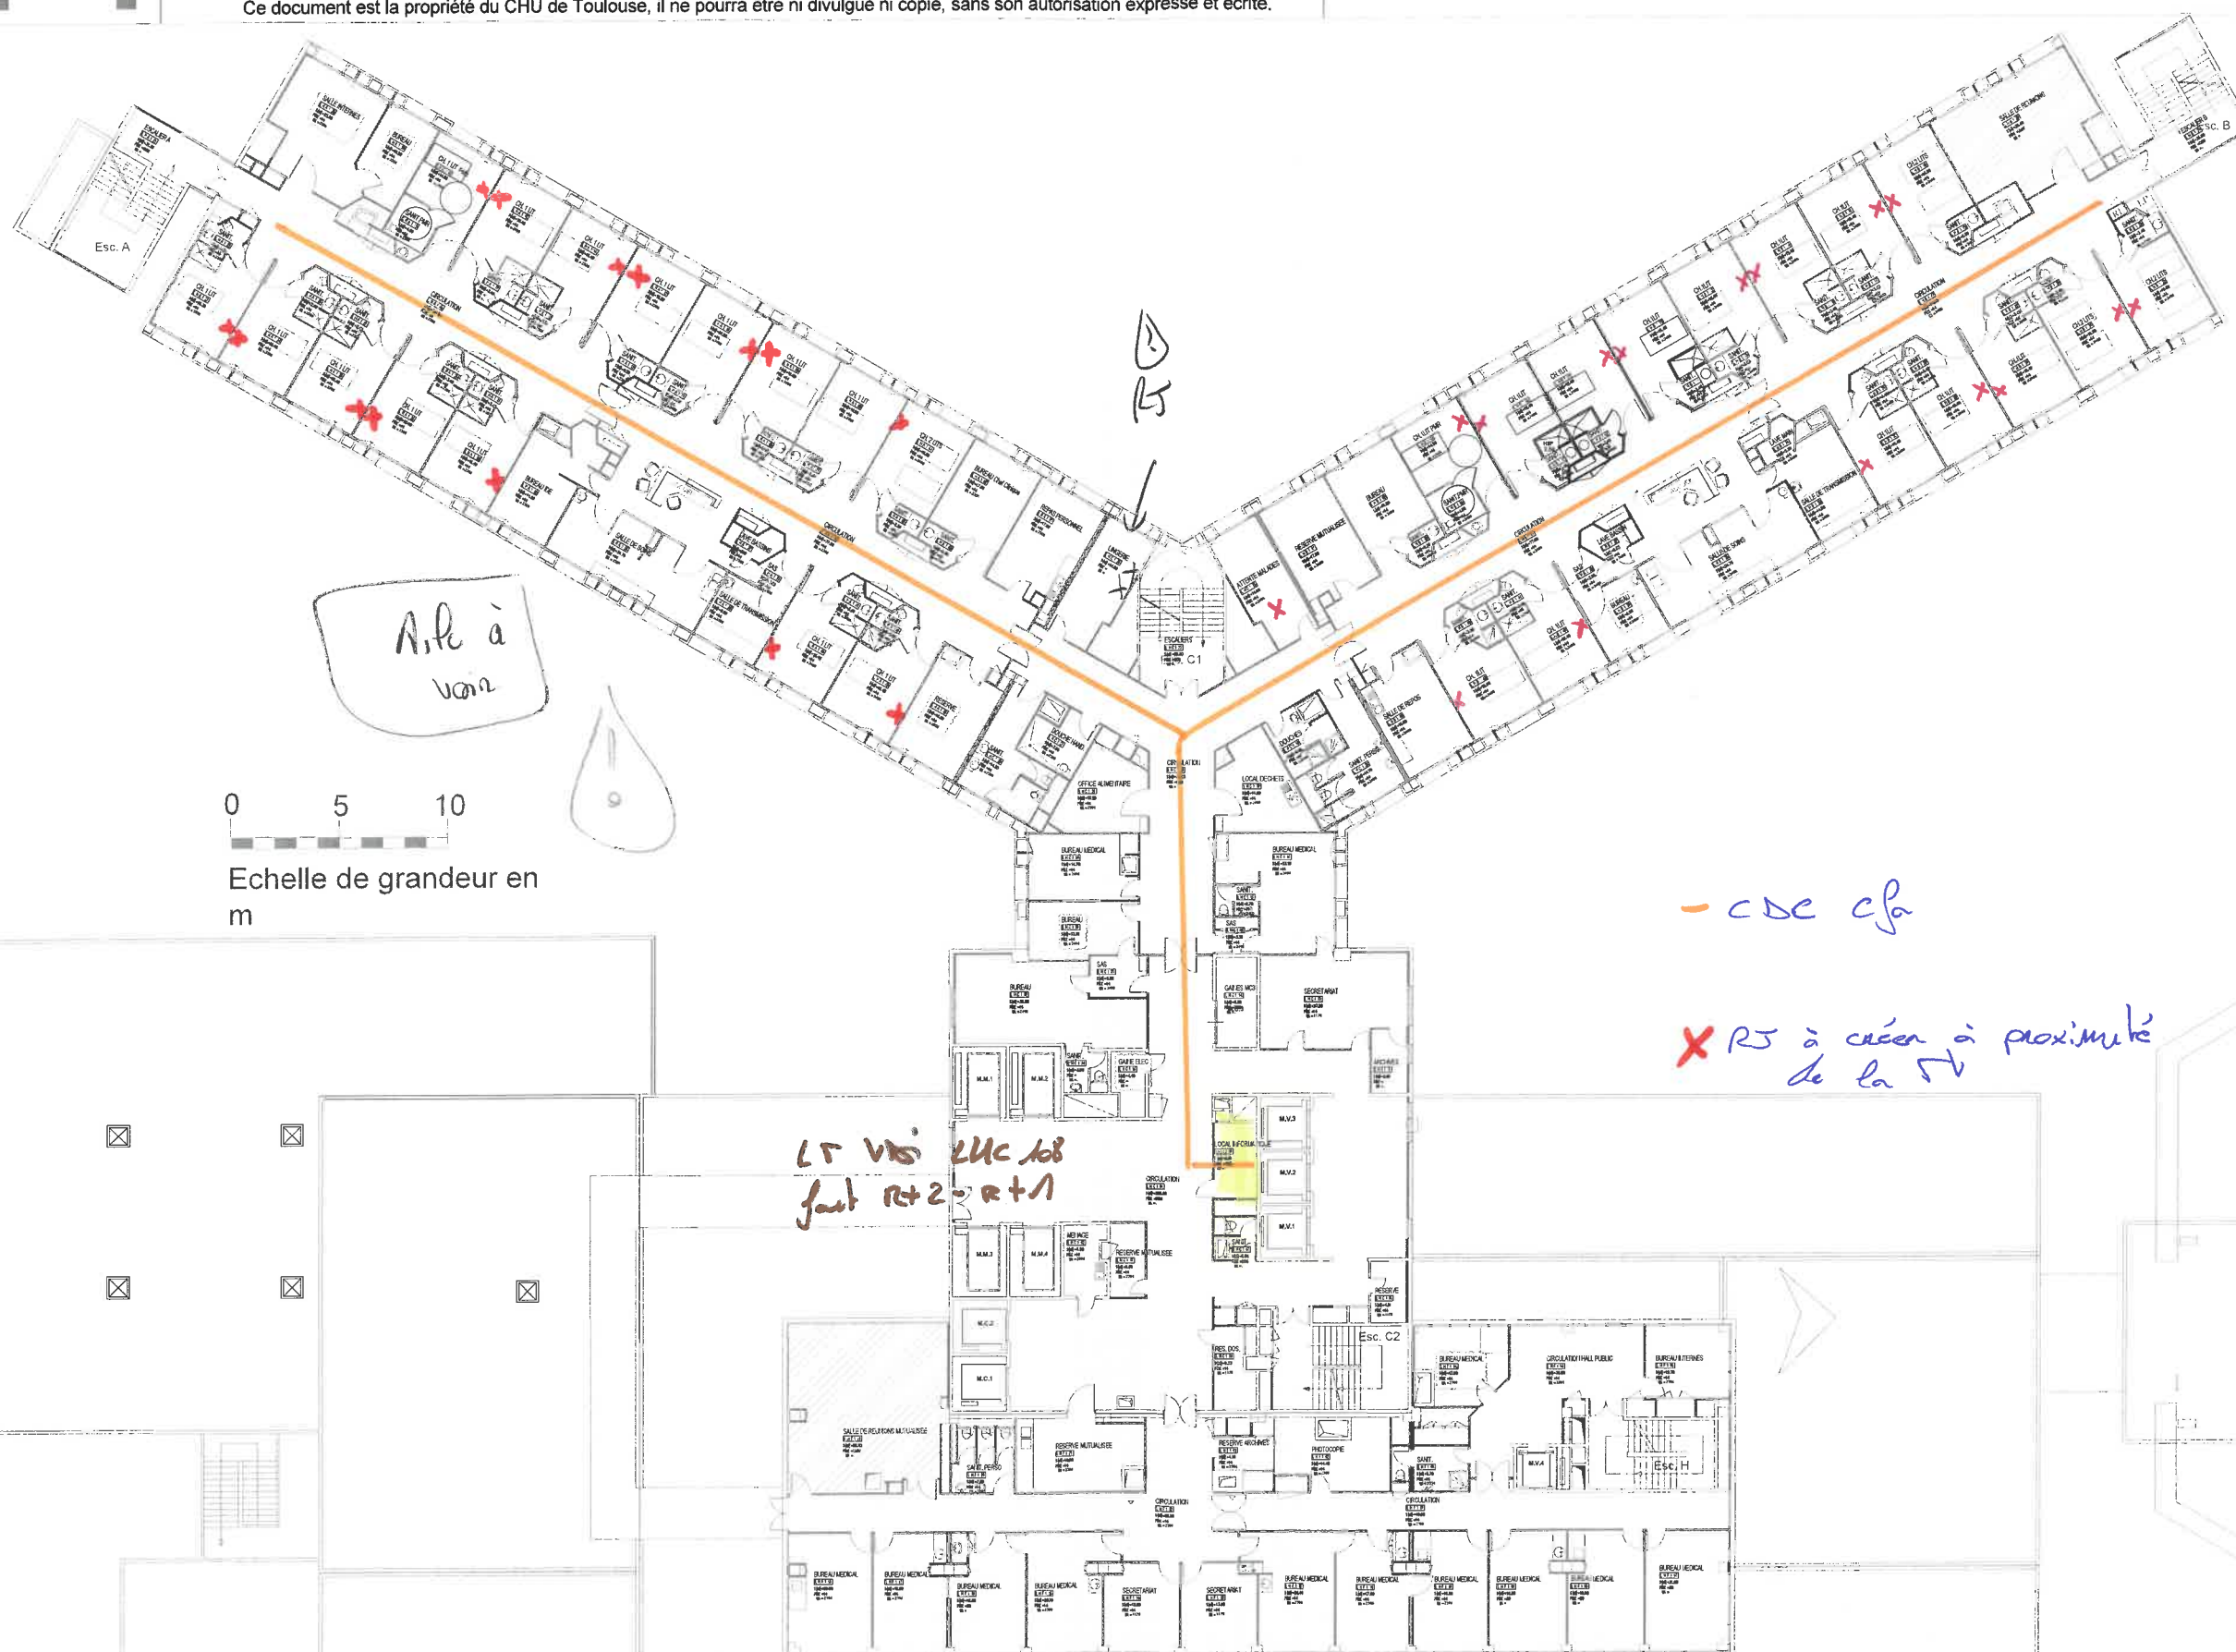

A. de à
vous

0 5 10

Echelle de grandeur en
m

- cde cf

X RS à cause à proximité de la RV

LT V₀ LHC 108
fast R+2 - R+1

ECHELLE :	Niveau NGF :	B	19/12/2023	DS	-	MAJ suite relevés C. Aussel	N° PROJET	SITE	ZONE	BATIMENT	SPECIALITE	NIVEAU	N° DOCUMENT	REVISION	NATURE DU DOC.	PHASE
1/300	AutoCAD : L-H-TB-ARCHI-1-01-B _ Plan Archi.dwg	A	06/01/2023	DS	-	MAJ dénomination LHC135	L	H	TB	ARCHI	1	01	B			
		0	22/05/2020	DS	-	Etablissement du document										
		Ind	DATE	Dessiné	Validé	MODIFICATIONS										

Linear

