




PLAN N°: 540012 701 01

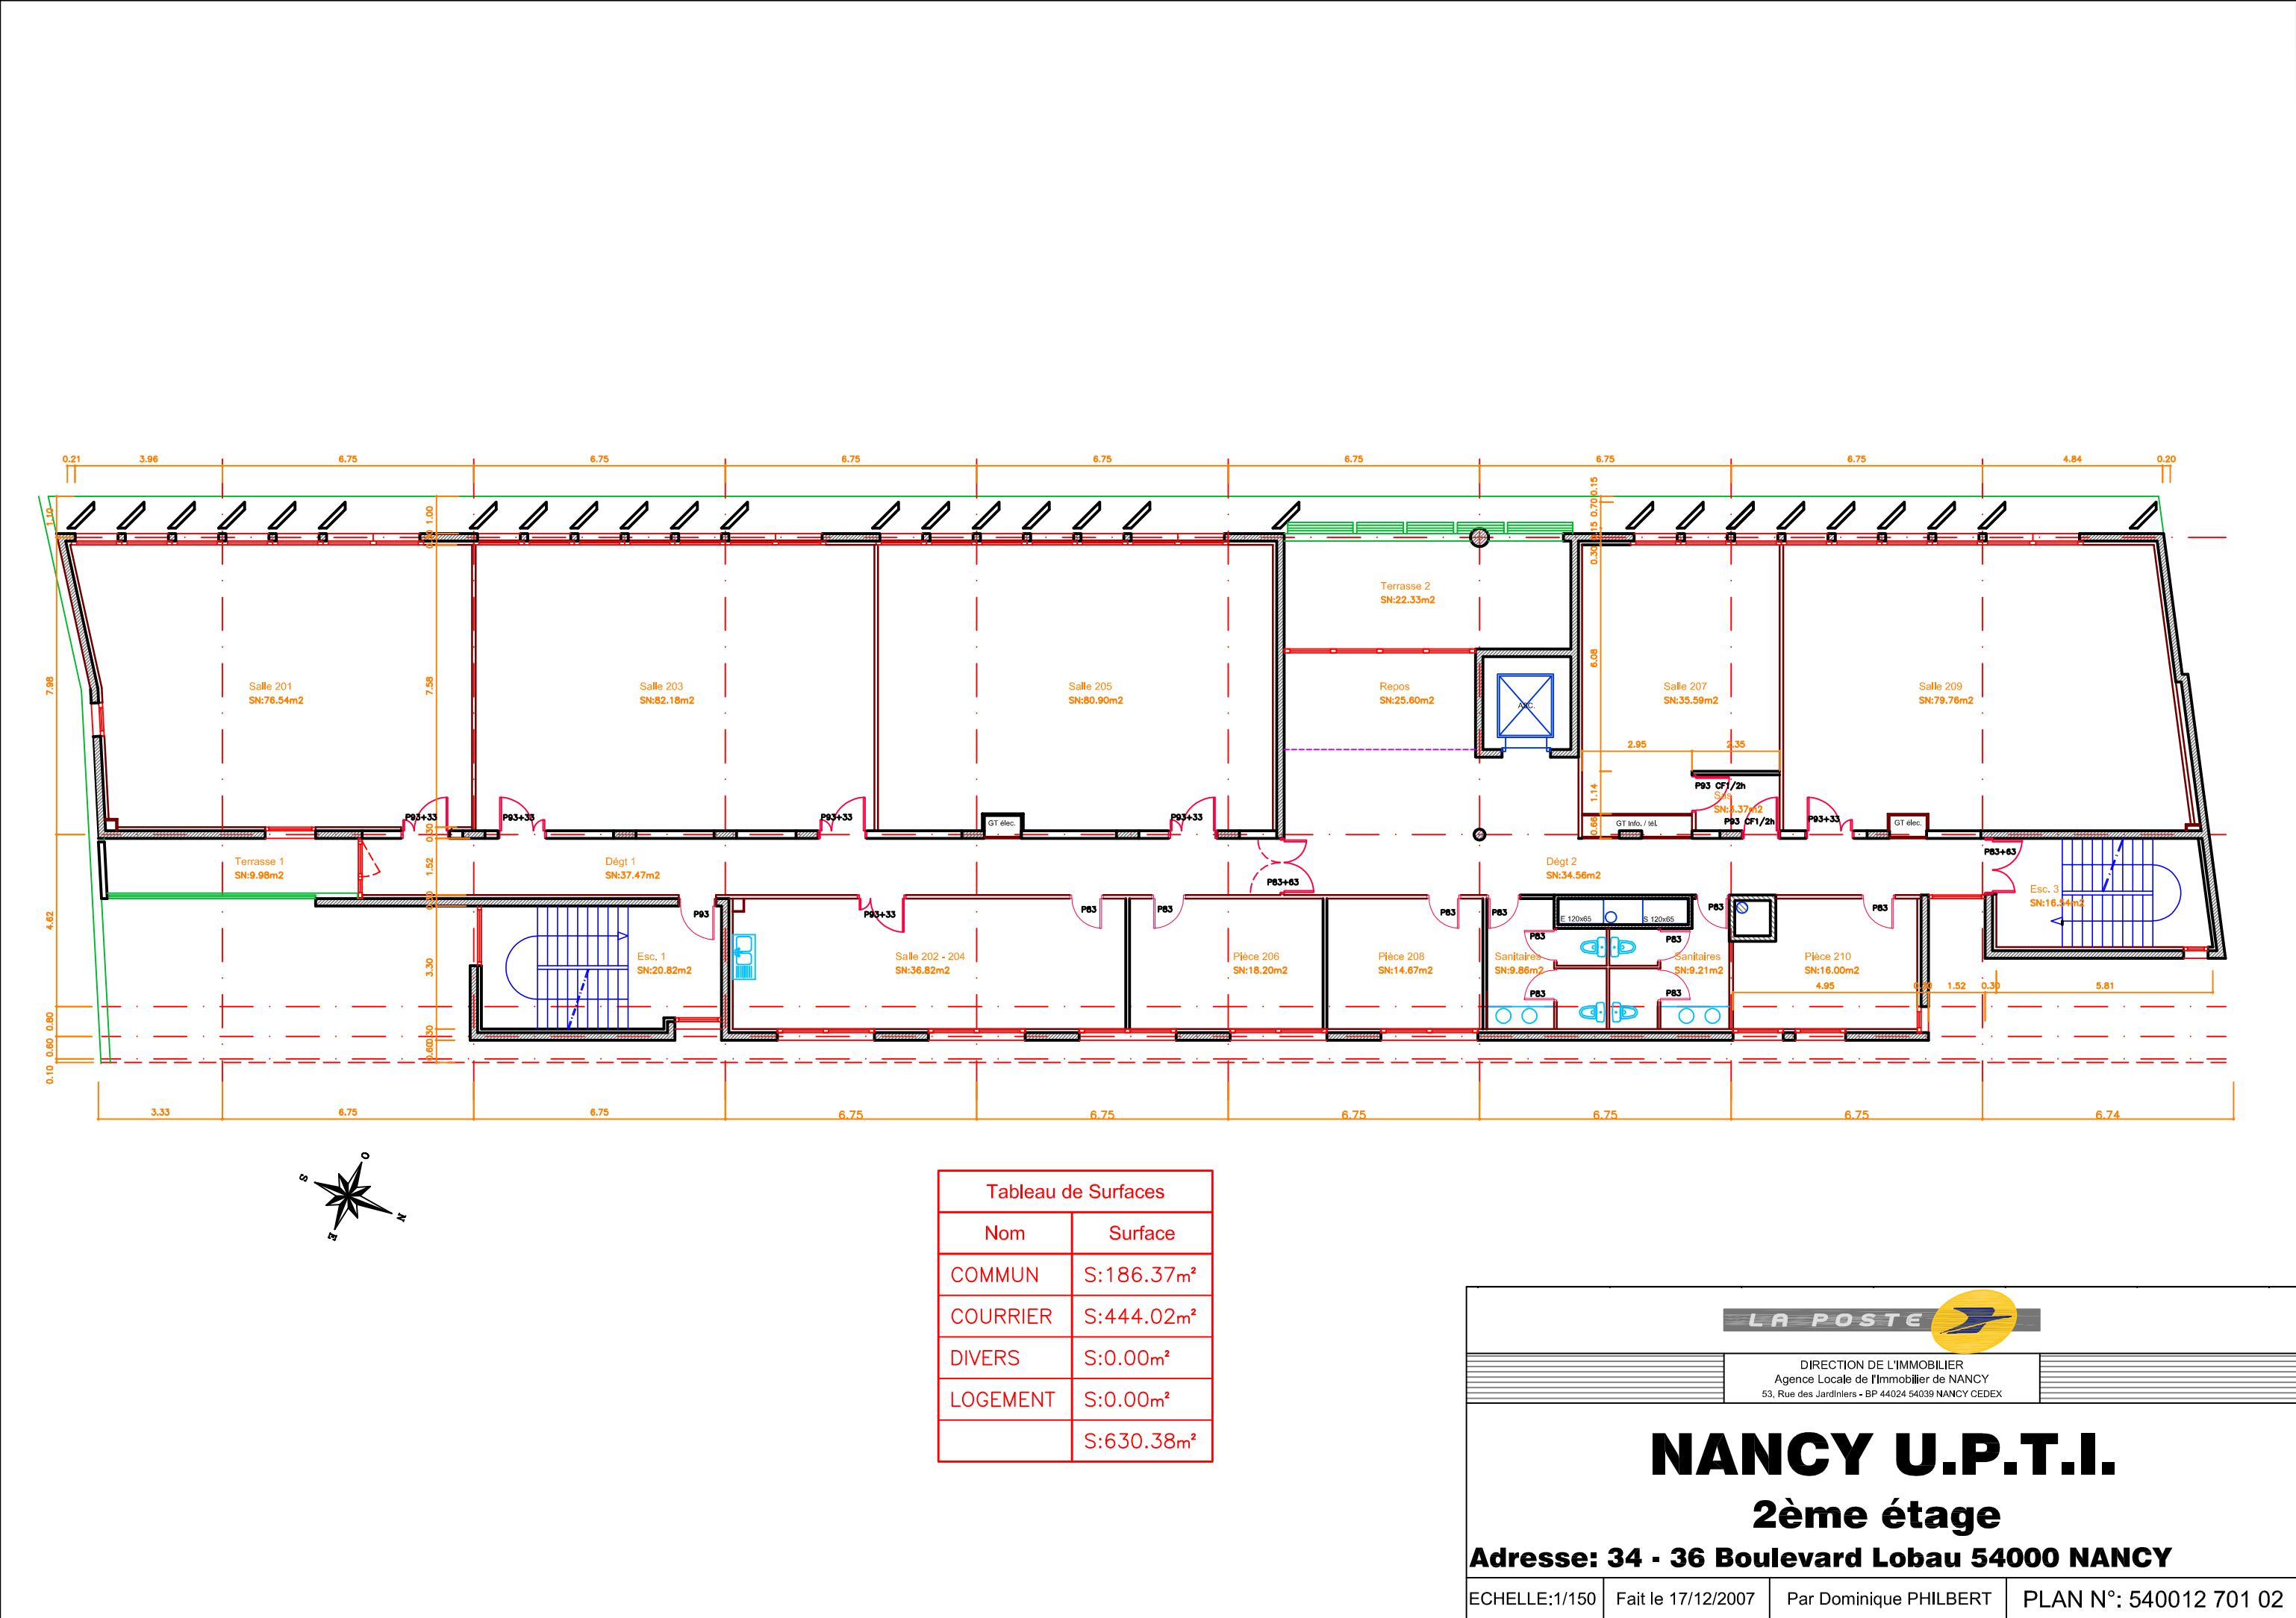



Adresse: 34 - 36 Boulevard Lobau 54000 NANCY

PLAN N°: 540012 701 03

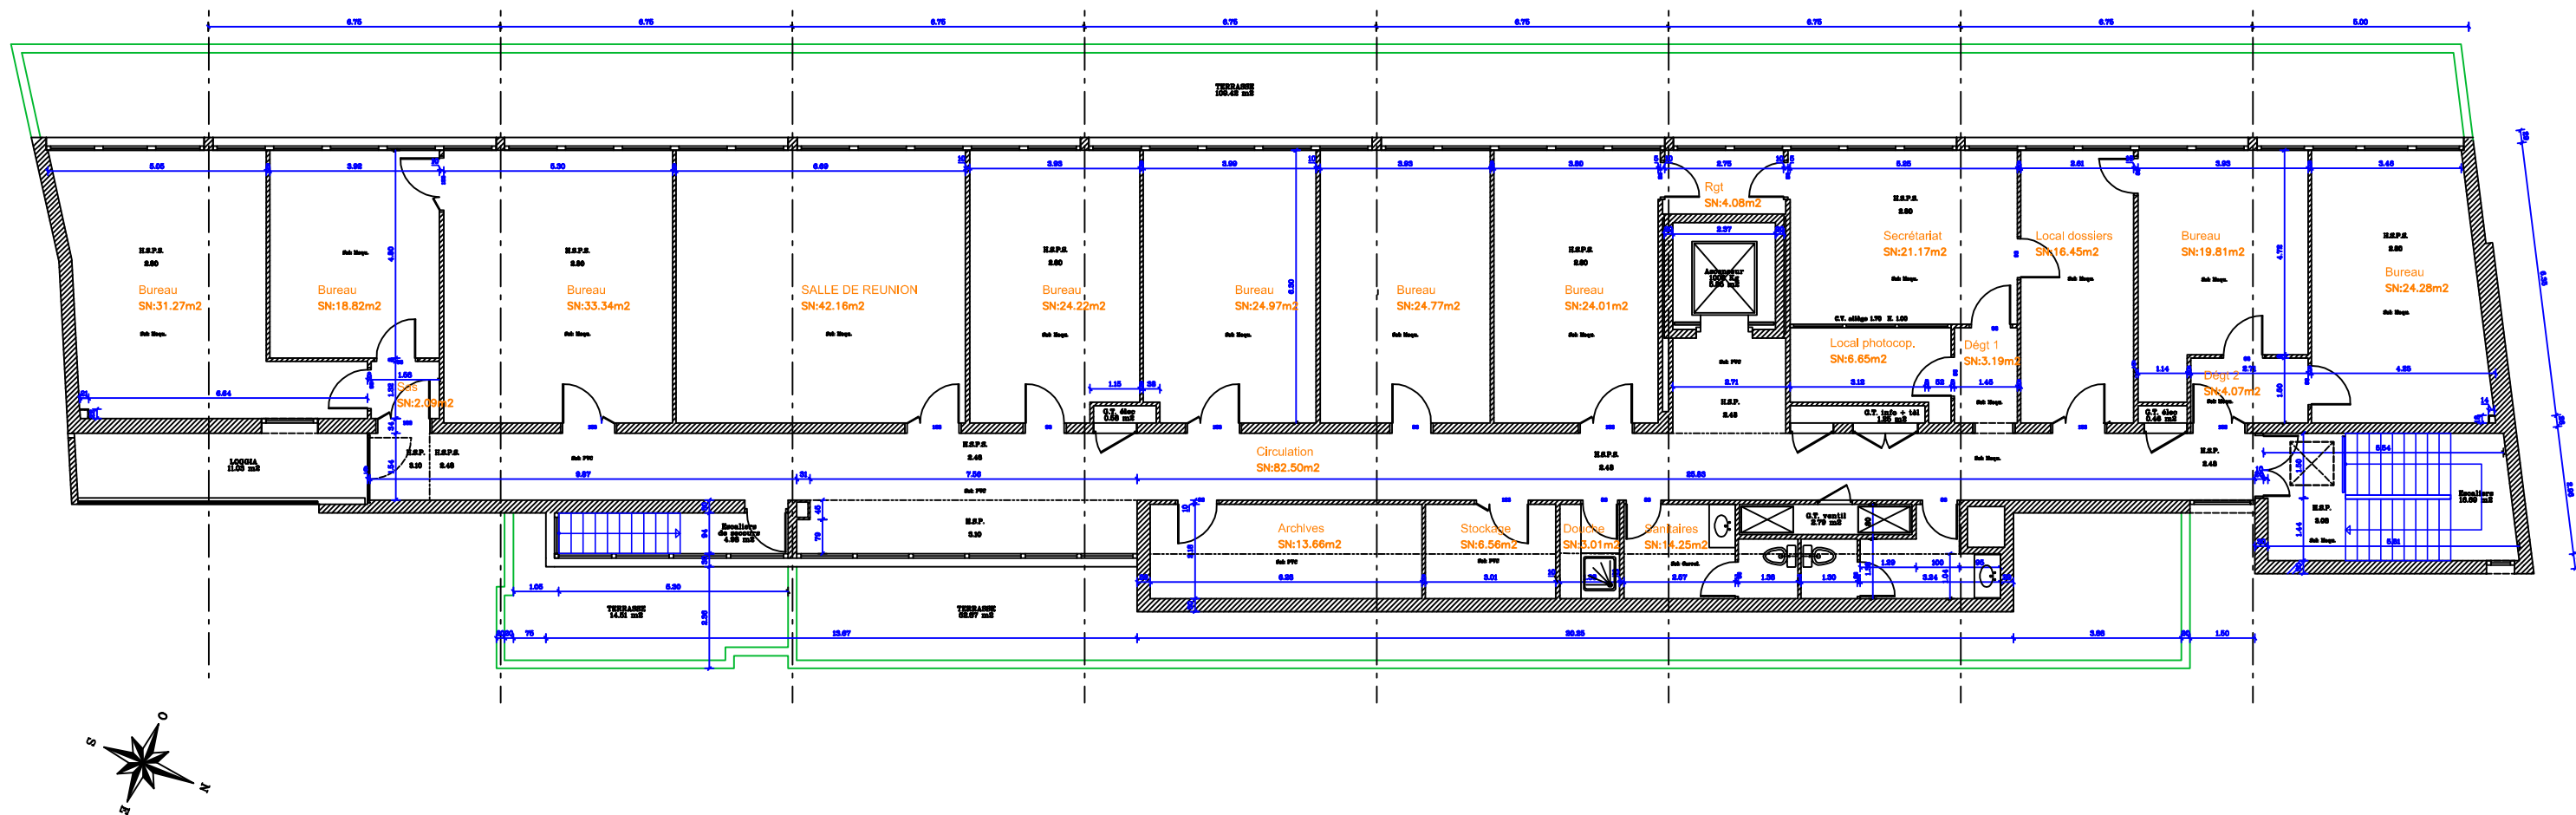



Tableau de Surfaces	
Nom	Surface
.	S:0.00m²
La Banque Postale	S:225.14m²
Loacaux COMMUNS	S:103.83m²
SNAE Courrier-Colis	S:116.37m²
	S:445.34m²

			
DIRECTION DE L'IMMOBILIER Agence Locale de l'Immobilier de NANCY 53, Rue des Jardiniers • BP 44024 54039 NANCY CEDEX			
<h1 style="margin: 0;">NANCY U.P.T.I.</h1> <h2 style="margin: 0;">4ème étage</h2> <p style="margin: 0;">Adresse: 34 - 36 Boulevard Lobau 54000 NANCY</p>			
ECHELLE:1/150	Fait le 04/06/2008	Par Dominique PHILBERT	PLAN N°: 540012 701 04