
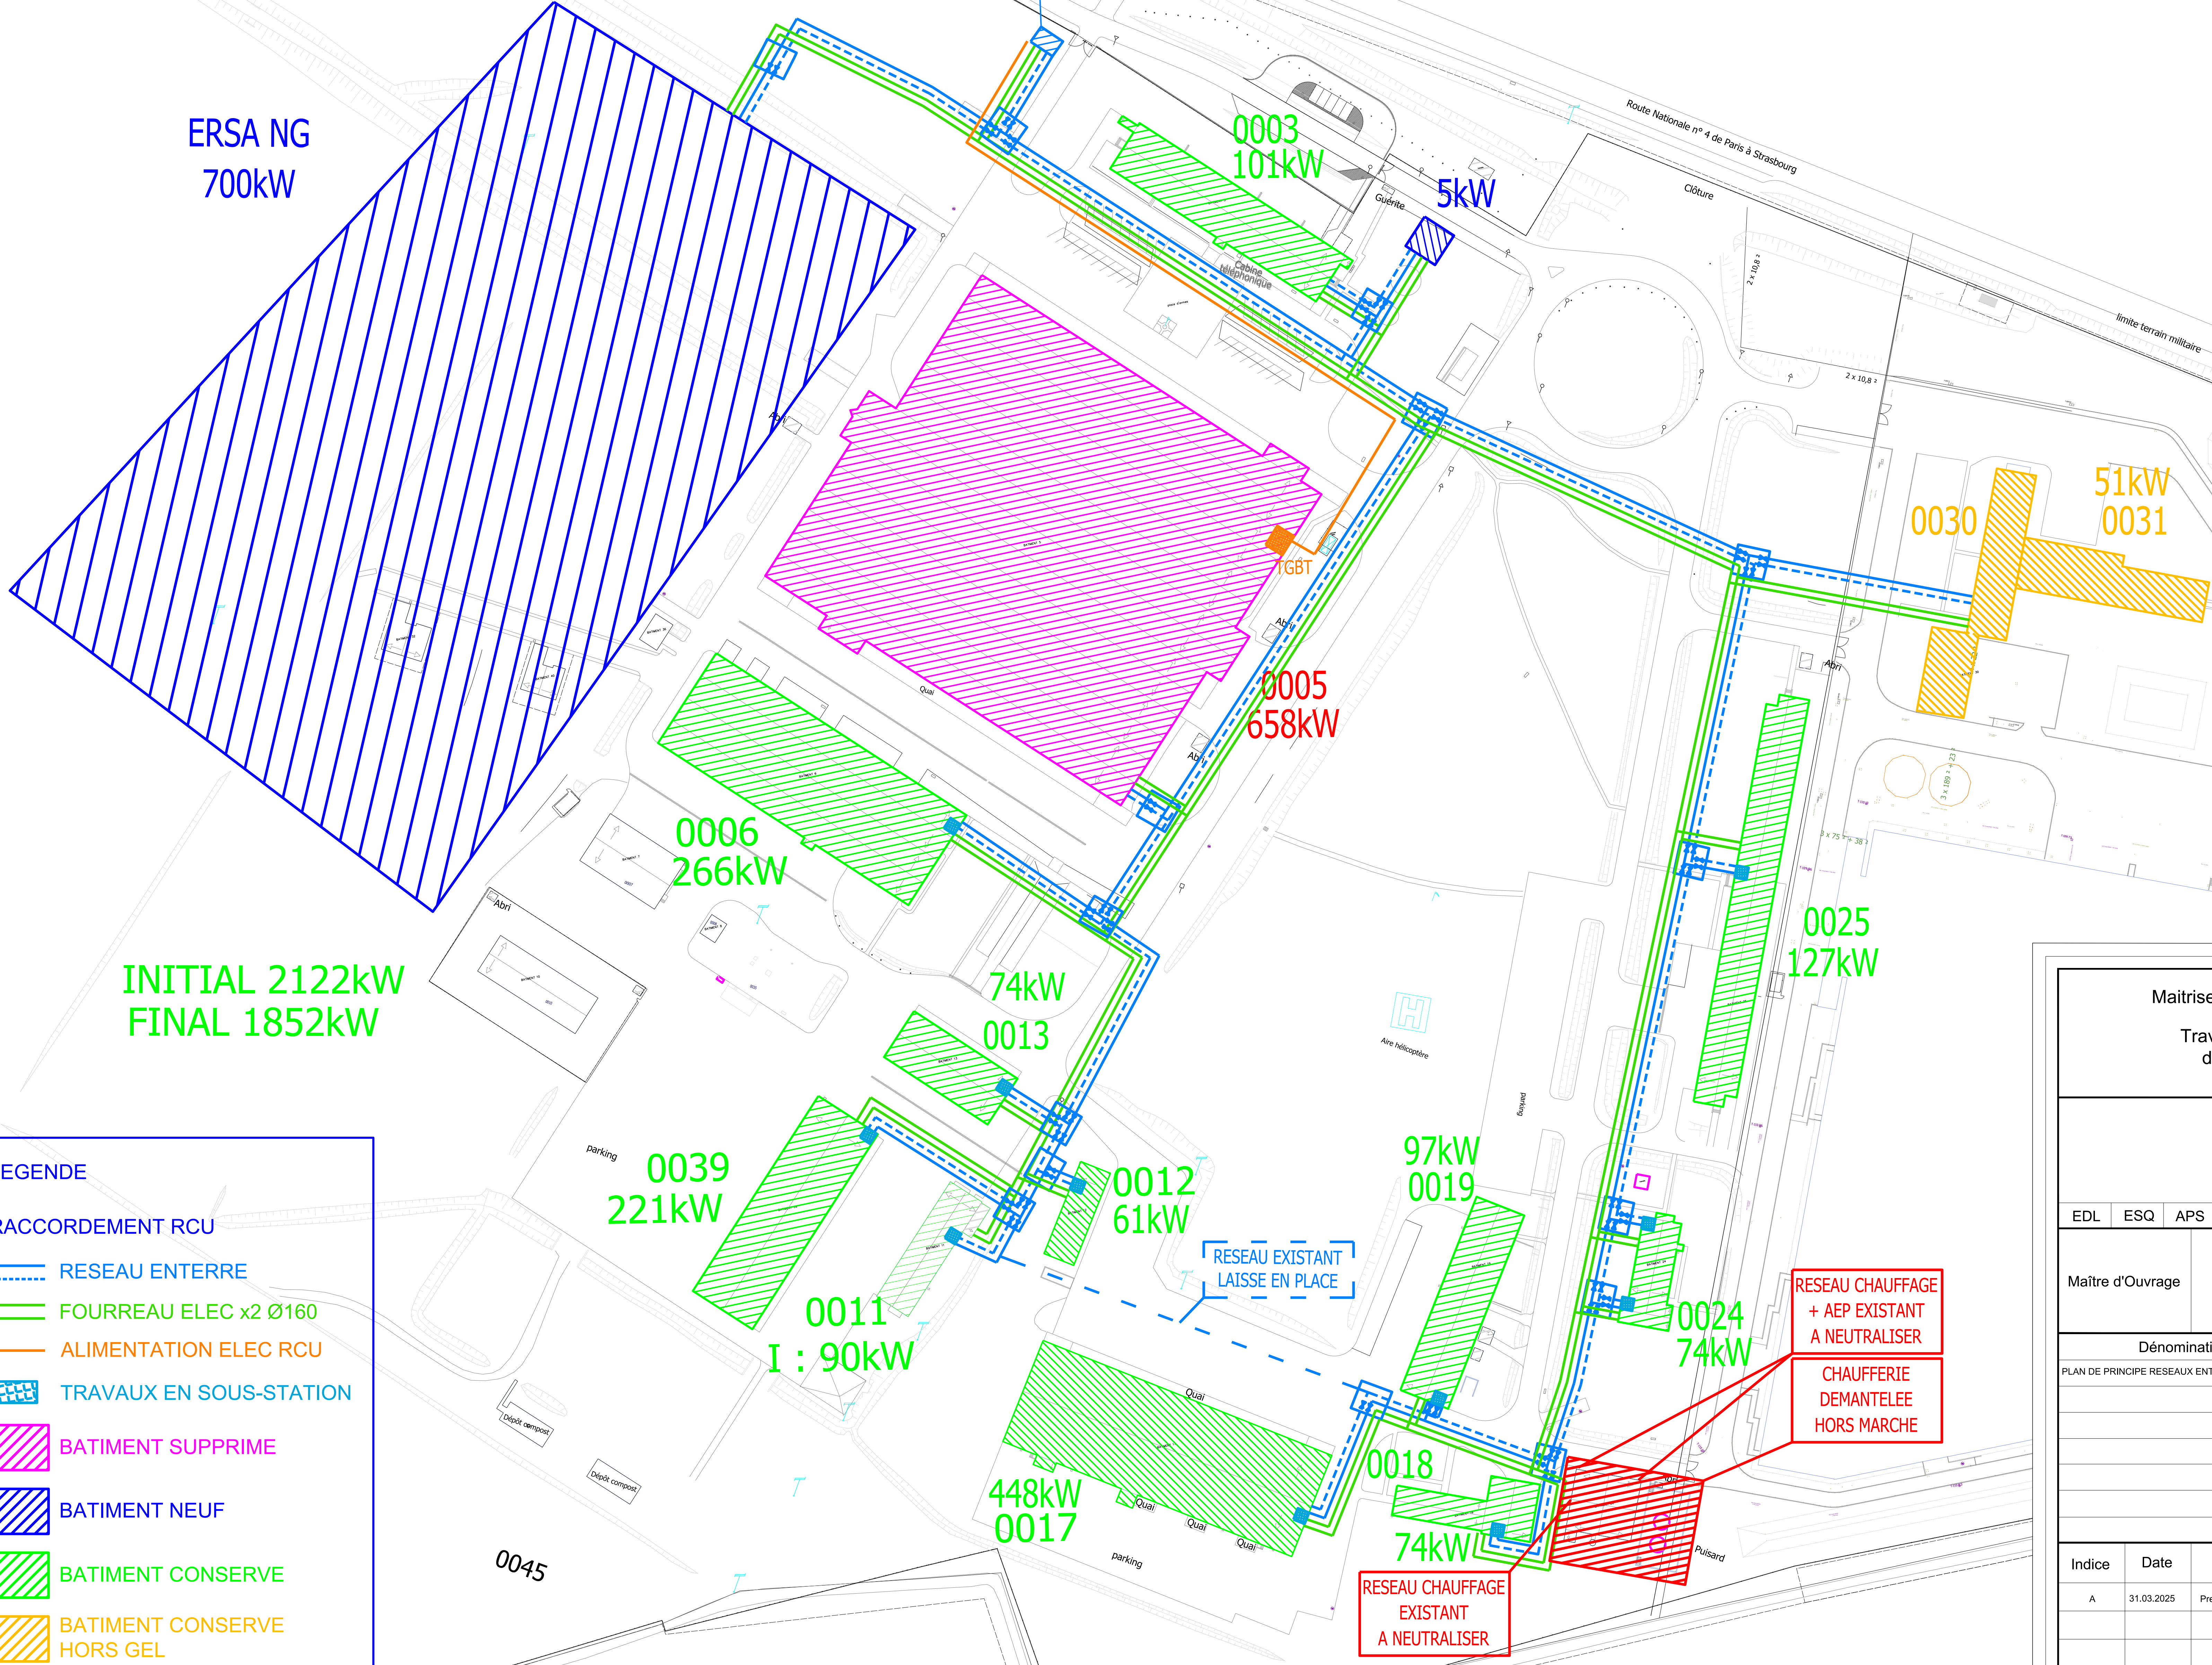


LOCAL TECHNIQUE
RCU


Plan de principe

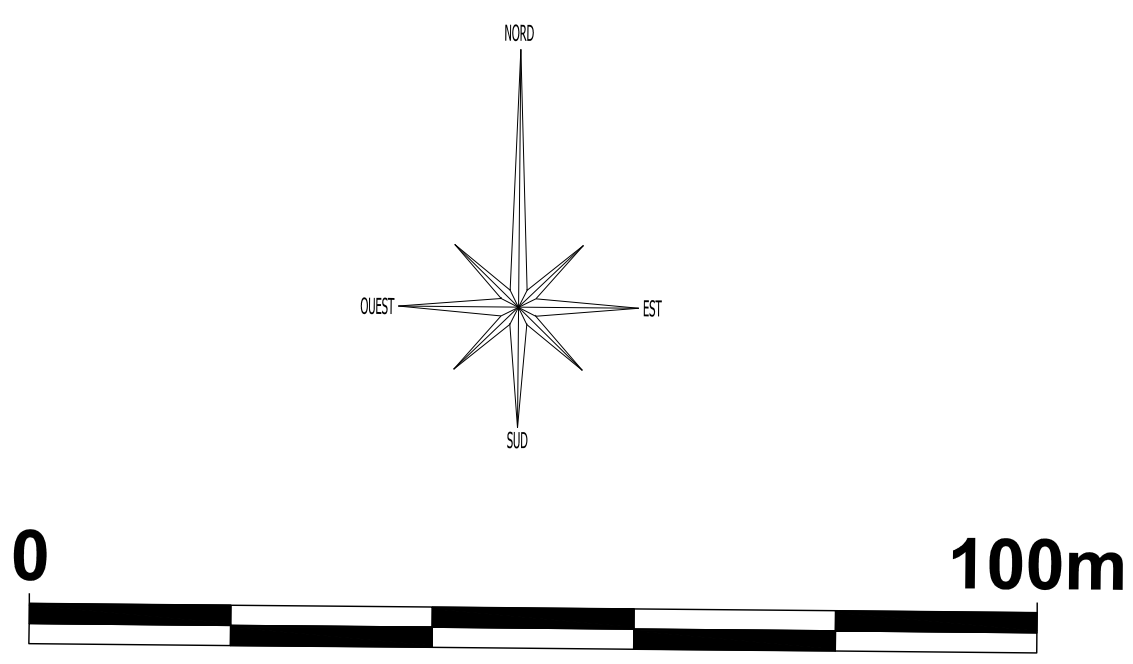


LEGENDE


RACCORDEMENT RCU

- RESEAU ENTERRE
- FOURREAU ELEC x2 Ø160
- ALIMENTATION ELEC RCU
- TRAVAUX EN SOUS-STATION
- BATIMENT SUPPRIME
- BATIMENT NEUF
- BATIMENT CONSERVE
- BATIMENT CONSERVE HORS GEL

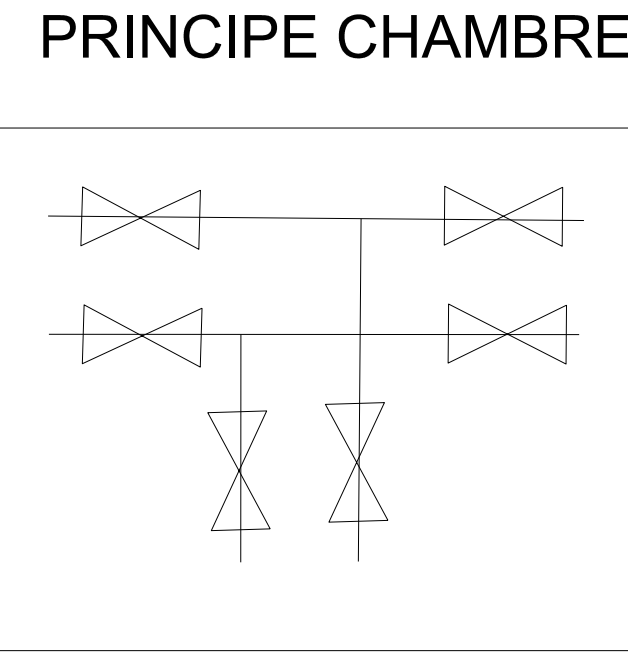


| | | | | | | | | | |
|---|------------|--------------------|-----|----|--------------|----|--------------|--|-----|
| Maitrise d'oeuvre USID de SAINT DIZIER | | | | | | | | | |
| Travaux de raccordement au RCU de la ville de Vitry-le-François | | | | | | | | | |
| 51300 MAROLLES | | | | | | | | | |
| <div><div>ETUDE TECHNIQUE</div><div></div><div><div>D.C.E.F.</div><div>14 RUE DES TOURNELLES</div><div>51100 REIMS</div><div>TEL 03.26.67.75.00</div><div>Email: dce@business.fr</div></div></div> | | | | | Dossier ... | | | | |
| | | | | | Phase | | DCE | | |
| | | | | | N° Plan | | CVC01 | | |
| | | | | | Indice | | A | | |
| EDL | ESQ | APS | APD | PC | DT | PD | DCE | EXE | DOE |
| Maître d'Ouvrage | | | | | SID Nord-Est | | | Les Plans EDL / DIA / ESQ / APS / APD / PC / DT/DOE ne sont pas des plans d'exécution et ne peuvent donc en aucun cas être directement utilisés pour réaliser la construction. | |
| Dénomination | | | | | Echelle | | Observations | | |
| PLAN DE PRINCIPE RESEAUX ENTERRES | | | | | 1/750 | | | | |
| | | | | | | | | | |
| | | | | | | | | | |
| | | | | | | | | | |
| | | | | | | | | | |
| Indice | Date | Modifications | | | | | Dessiné par | Vérifié par | |
| A | 31.03.2025 | Première Diffusion | | | | | M.B | | |
| | | | | | | | | | |
| | | | | | | | | | |


BAT 003

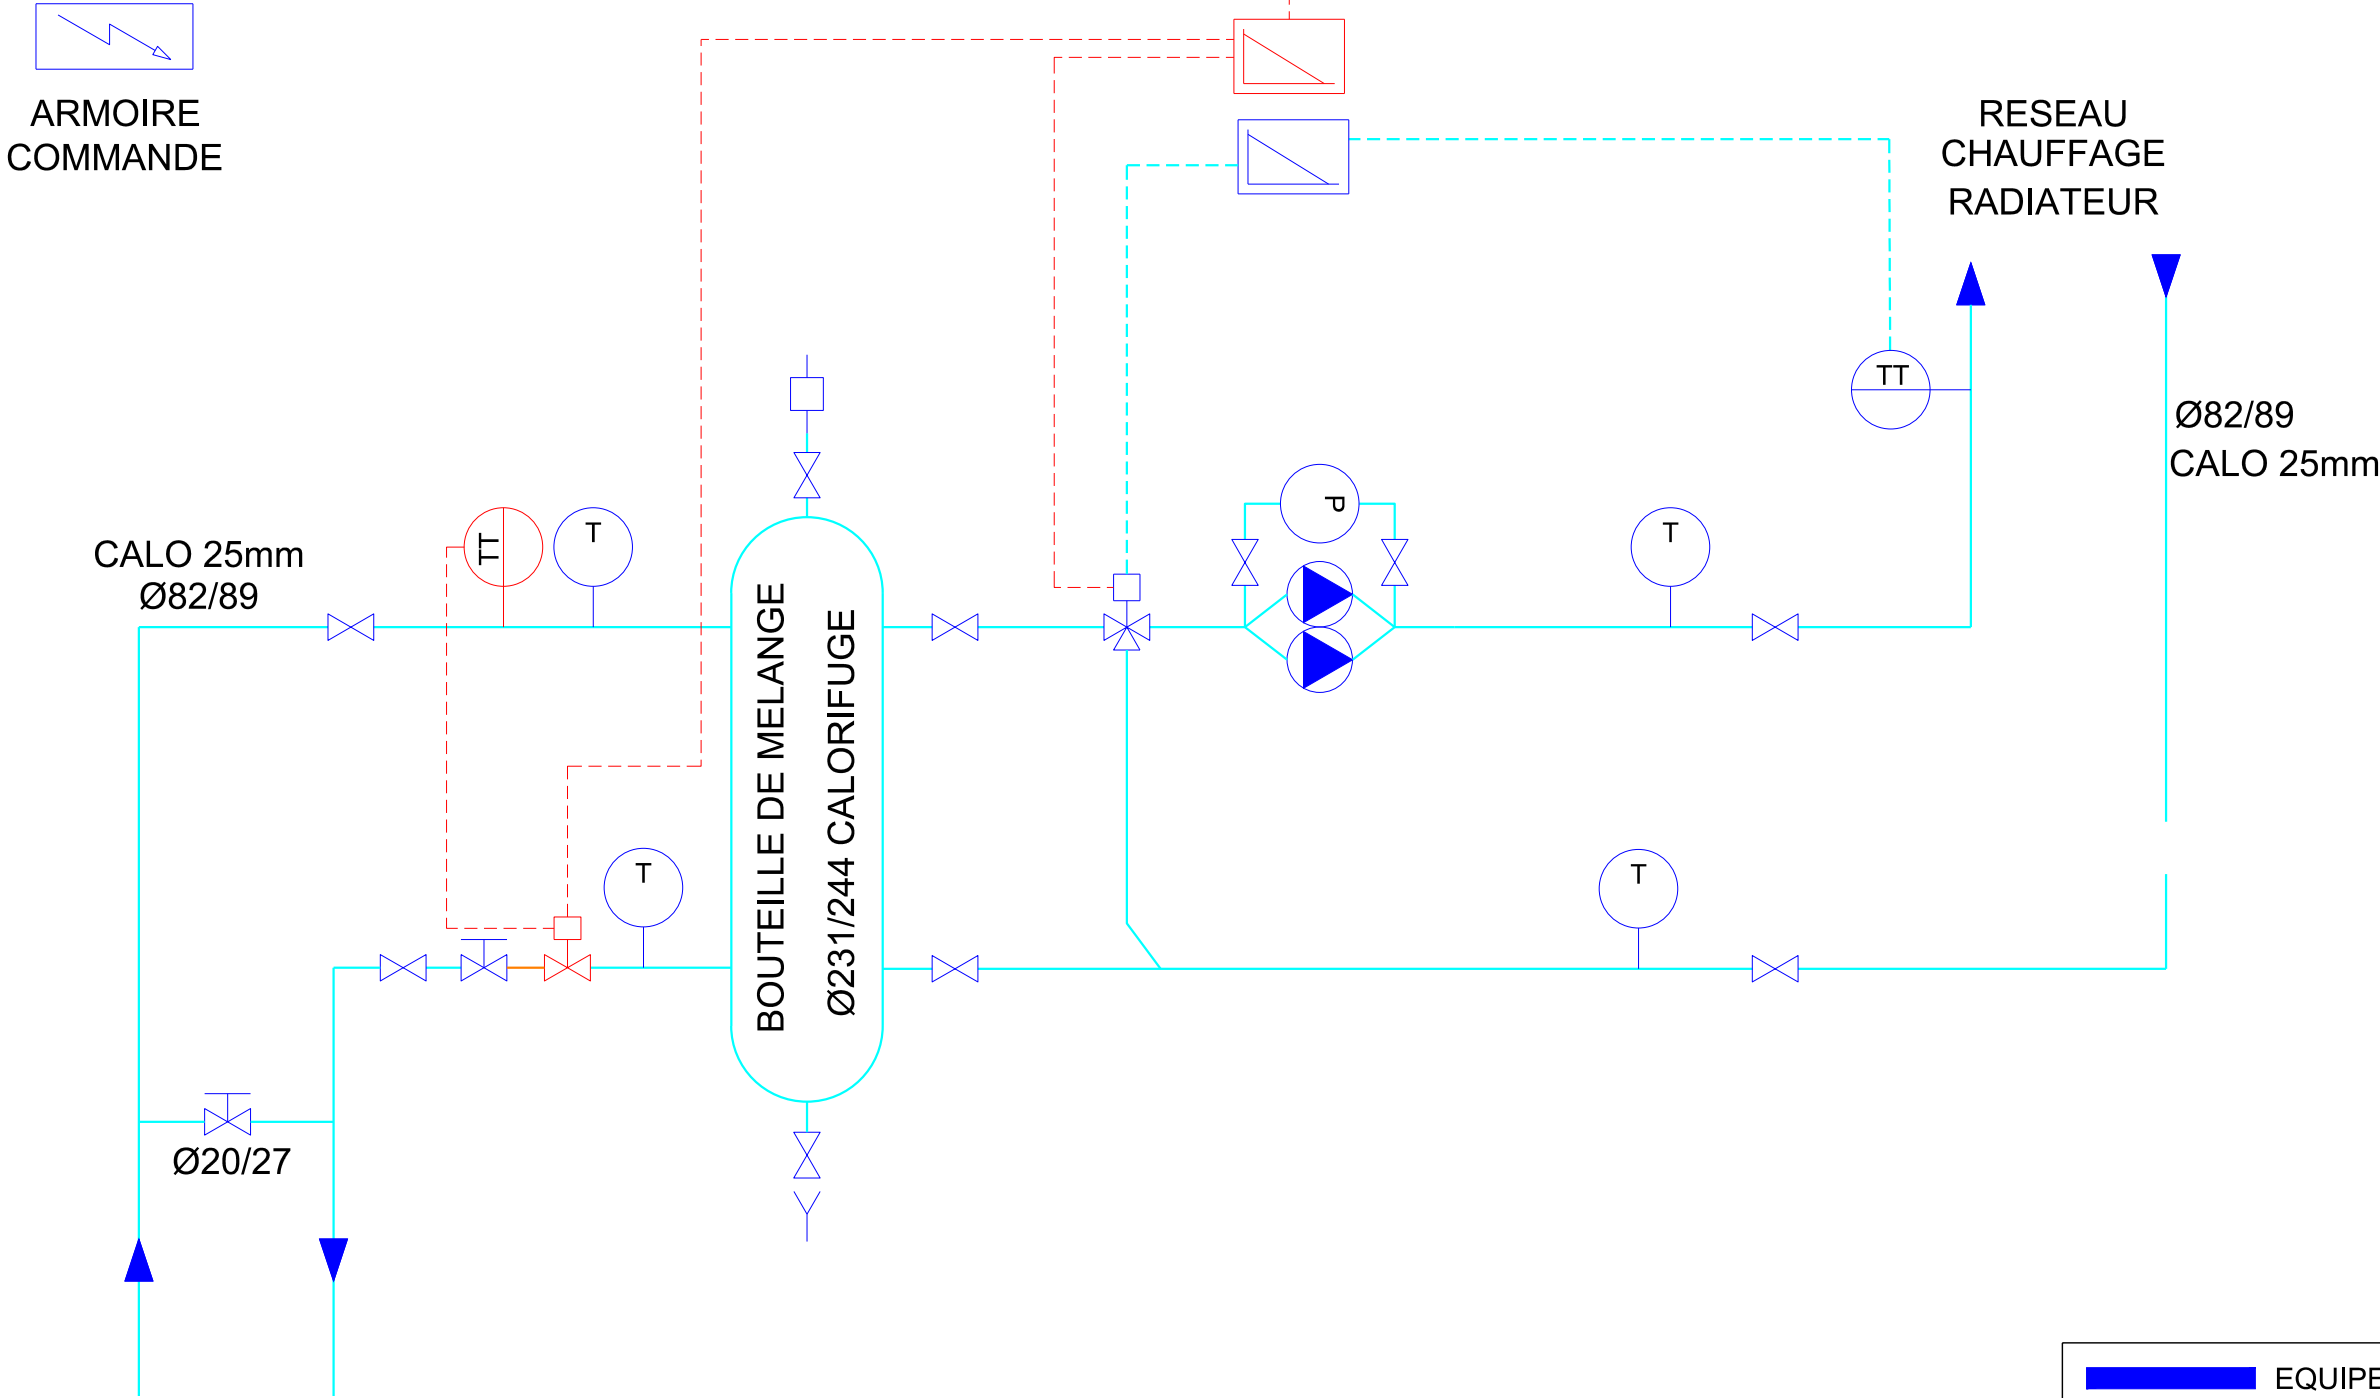


EQUIPEMENT EXISTANT

EQUIPEMENT A RAJOUTER


| | | | | | | | | |
|--|--|---|---|---------------------------------------|---|-------------------|-----|--------------------------|
| <div>ETUDE TECHNIQUE</div> <div></div> <div><div>D.C.E.F</div><div>14 RUE DES TOURNELLES</div><div>51100 REIMS</div><div>TEL 03.26.67.79.06</div><div>E-mail dcef@9business.fr</div></div> | <div>Travaux de raccordement au RCU de la ville de Vitry-le-François</div> <div>51300 MAROLLES</div> | <div>MAITRE D'OUVRAGE</div> <div>SID Nord-Est</div> | <div>INTITULE</div> <div>SCHEMA DE PRINCIPE SOUS-STATION BATIMENT 003</div> | <div>PHASE</div> <div>E X E</div> | <div>LOT</div> <div>- 0 0 1</div> | DATE | IND | NATURE DES MODIFICATIONS |
| | | | | 31.03.25 | A | EDITION ORIGINALE | | |
| | | | | | | | | |
| | | | | | | | | |
| | | | | | | | | |
| | | | | | | | | |
| <div>NUMERO</div> <div>SCH003</div> | | <div>IND.</div> <div>A</div> | | | | | | |

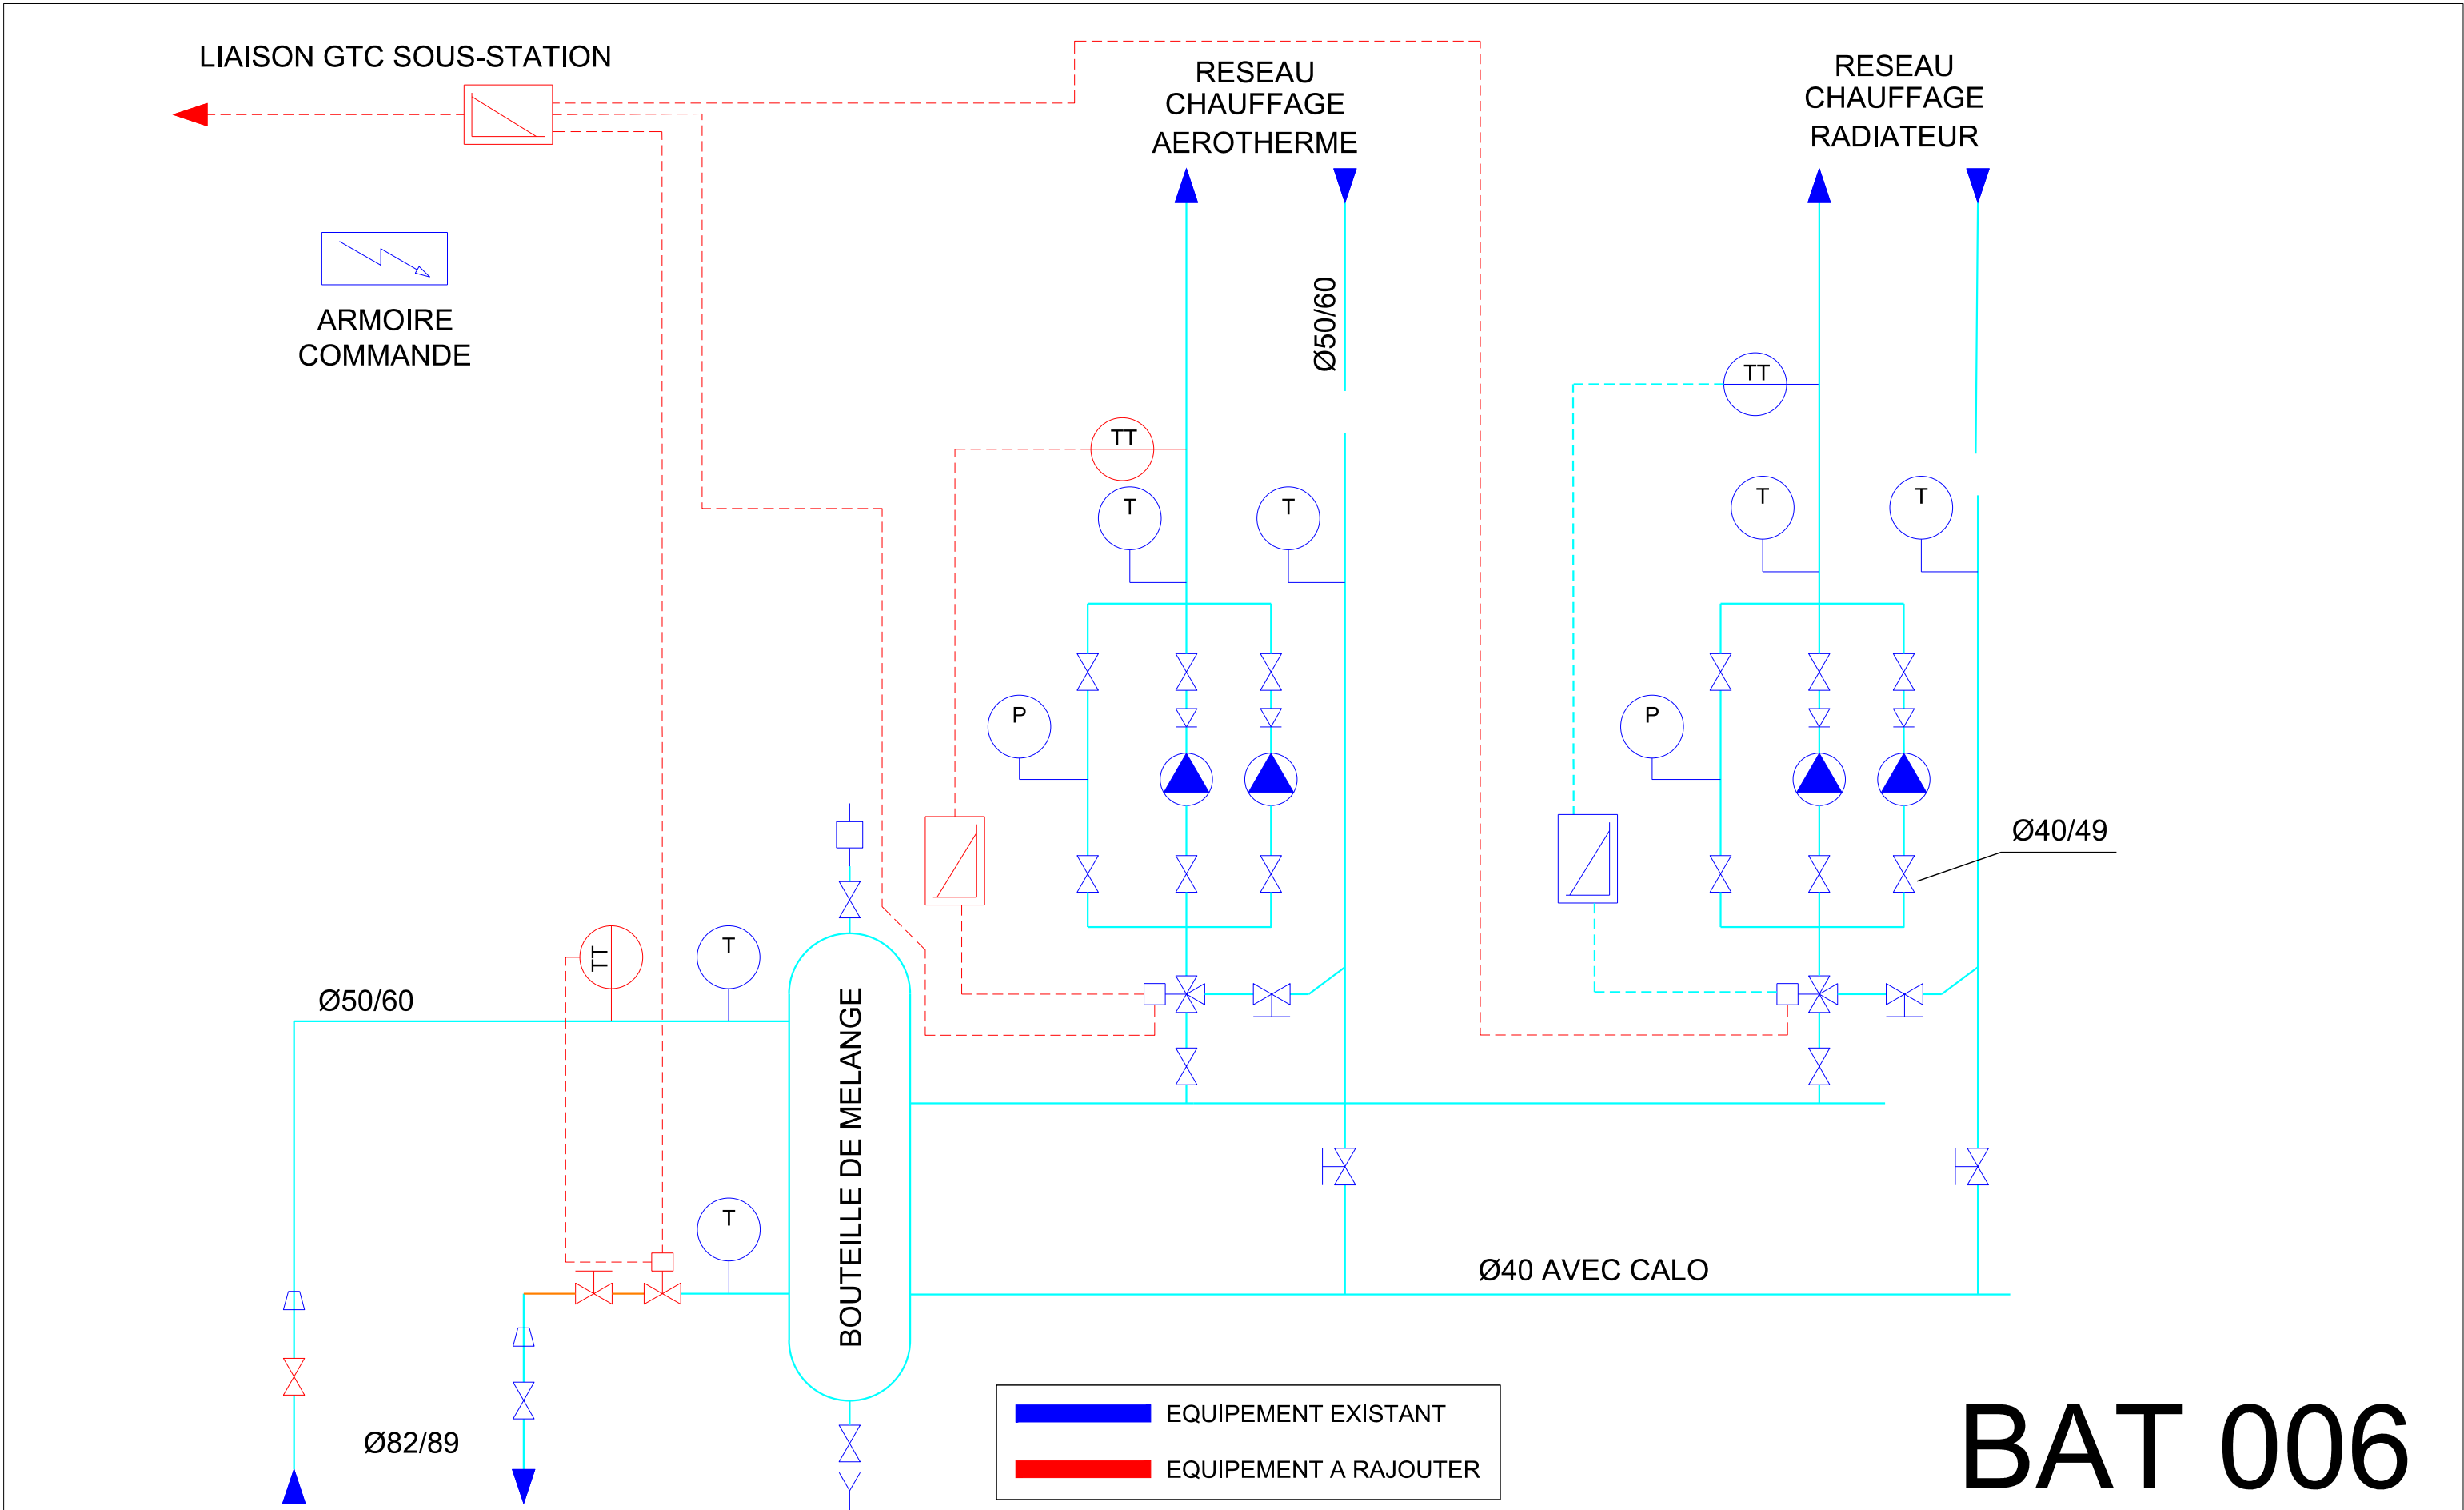


BAT 006

| | | | | | | | | |
|--|--|--------------------------------------|---|---------------------------------------|---|-------------------------------------|-----------------------------|--|
| <div>ETUDE TECHNIQUE</div> <div> D.C.E.F 14 RUE DES TOURNELLES 51100 REIMS TEL 03.26.67.79.06 E-mail dcef@9business.fr</div> | Travaux de raccordement au RCU de la ville de Vitry-le-François 51300 MAROLLES | MAITRE D'OUVRAGE SID Nord-Est | INTITULE SCHEMA DE PRINCIPLE SOUS-STATION BATIMENT 006 | <div>PHASE</div> <div>E X E</div> | <div>LOT</div> <div>- 0 0 1</div> | <div>DATE</div> <div>31.03.25</div> | <div>IND</div> <div>A</div> | <div>NATURE DES MODIFICATIONS</div> <div>EDITION ORIGINALE</div> |
| | | | | | | | | |
| | | | | <div>NUMERO</div> <div>SCH006</div> | | <div>IND.</div> <div>A</div> | | |
| | | | | | | | | |
| | | | | | | | | |


BAT 011

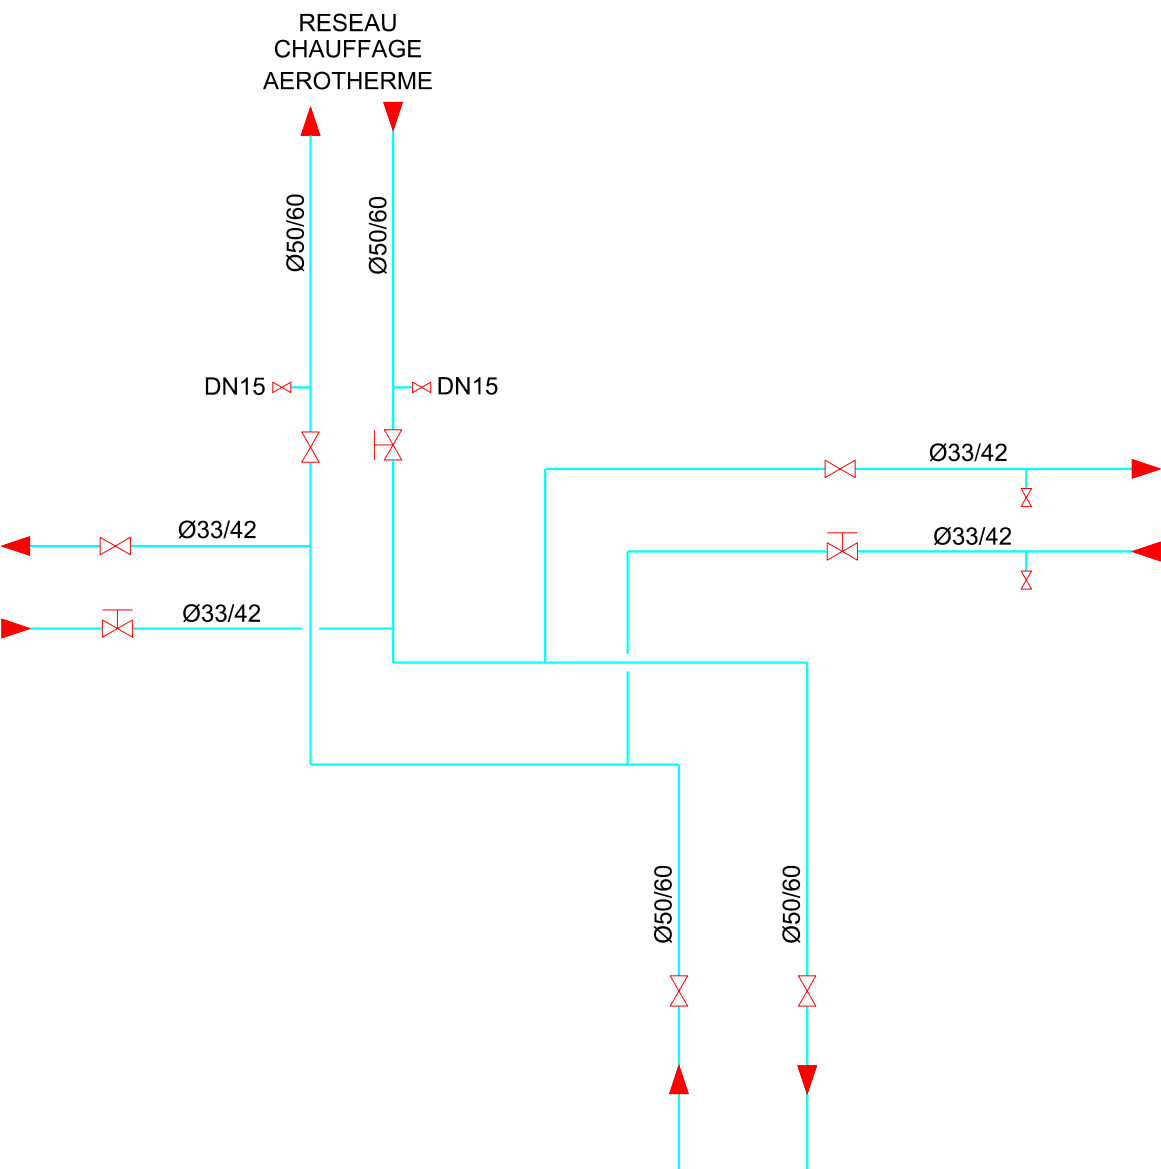


SCHEMA EXISTANT

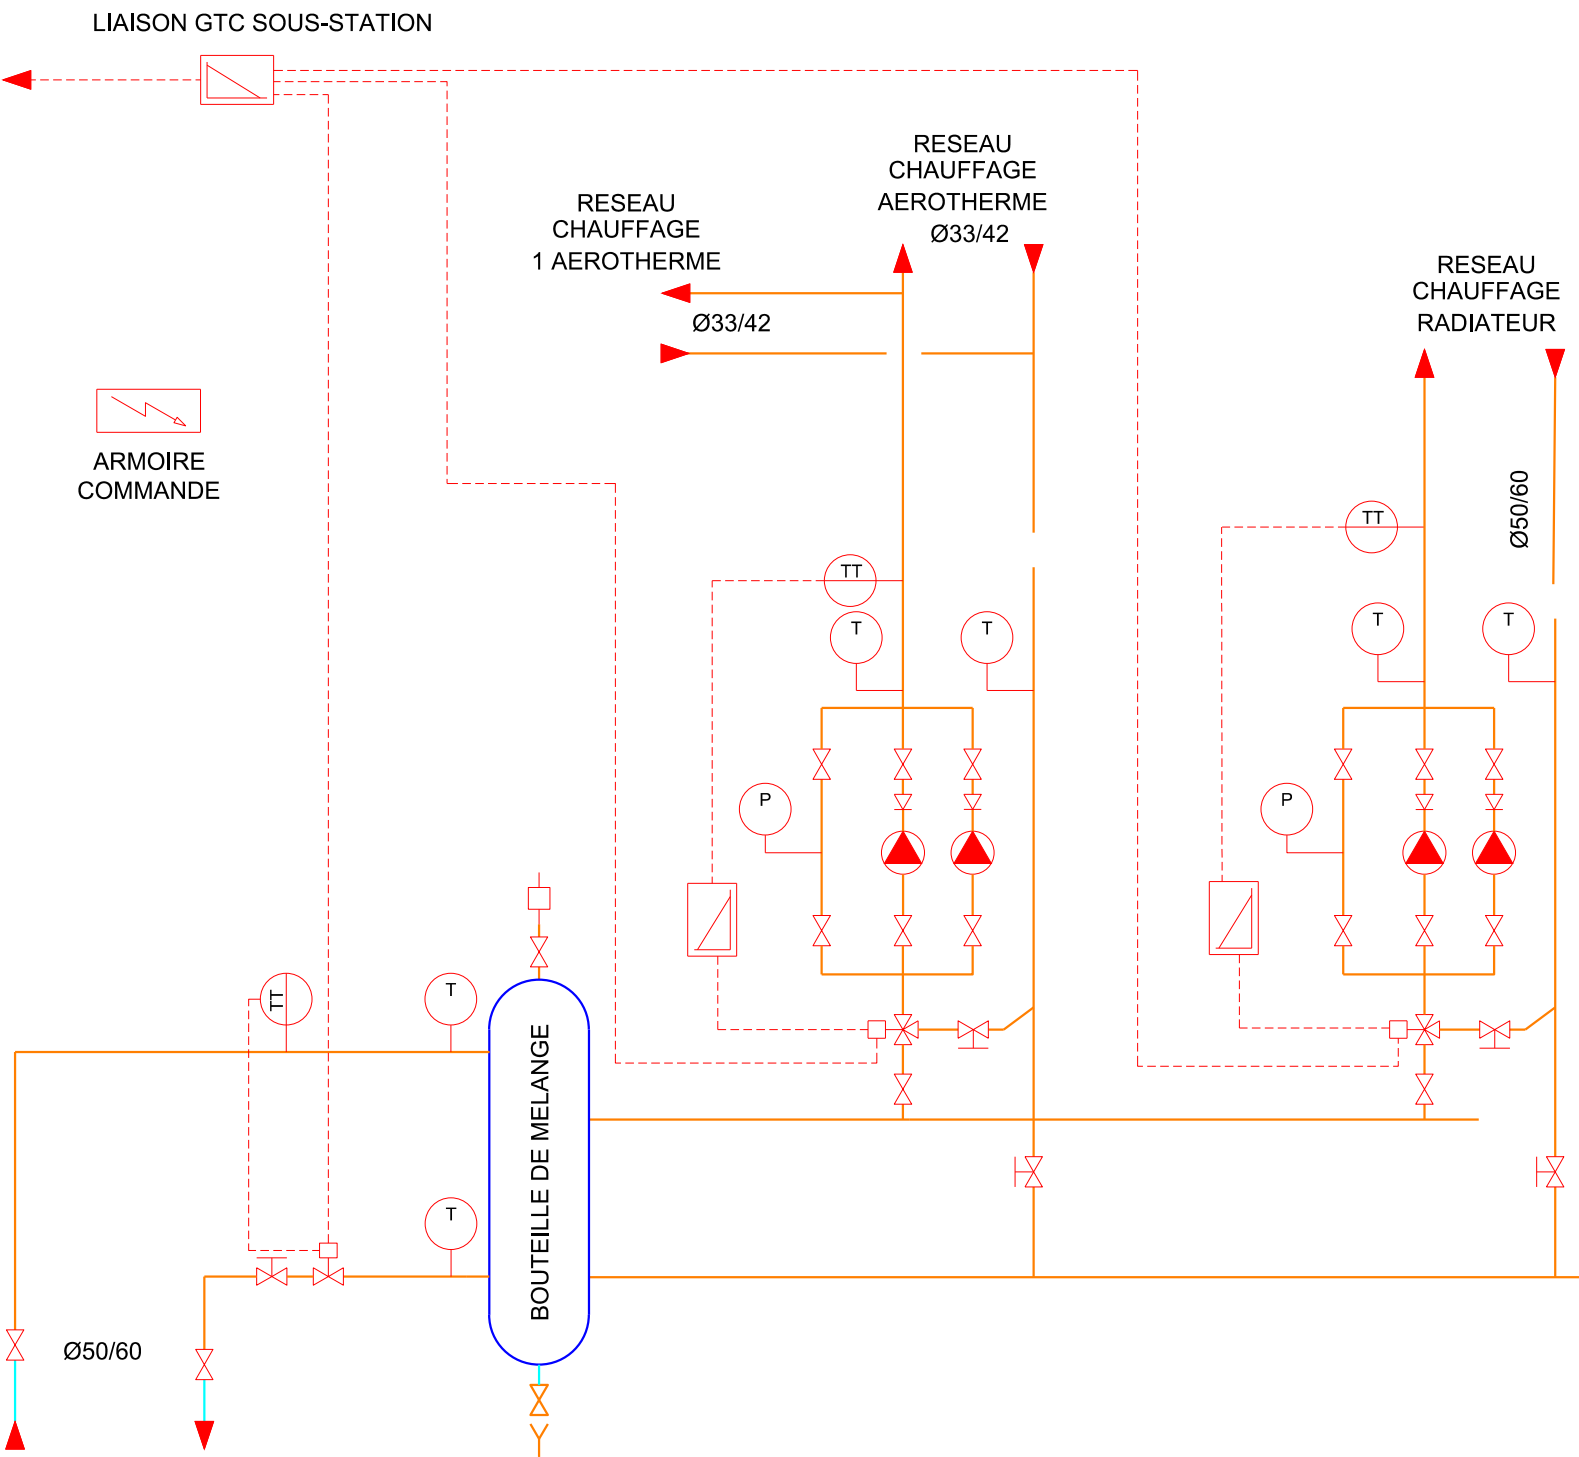


SCHEMA FUTUR

| | | | | | | | |
|--|--|---|--|--|-------------------------------------|-----------------------------|--|
| <div>ETUDE TECHNIQUE</div> <div></div> <div><div>D.C.E.F</div><div>14 RUE DES TOURNELLES</div><div>51100 REIMS</div><div>TEL 03.26.67.79.06</div><div>E-mail dcef@9business.fr</div></div> | <div>Travaux de raccordement au RCU de la ville de Vitry-le-François</div> <div>51300 MAROLLES</div> | <div>MAITRE D'OUVRAGE</div> <div>SID Nord-Est</div> | <div>INTITULE</div> <div>SCHEMA DE PRINCIPLE SOUS-STATION BATIMENT 011</div> | <div>PHASE</div> <div>E X E</div> <div>LOT</div> <div>- 0 0 1</div> <div>NUMERO</div> <div>SCH011</div> <div>IND.</div> <div>A</div> | <div>DATE</div> <div>31.03.25</div> | <div>IND</div> <div>A</div> | <div>NATURE DES MODIFICATIONS</div> <div>EDITION ORIGINALE</div> |
| | | | | | | | |
| | | | | | | | |
| | | | | | | | |
| | | | | | | | |


BAT 012

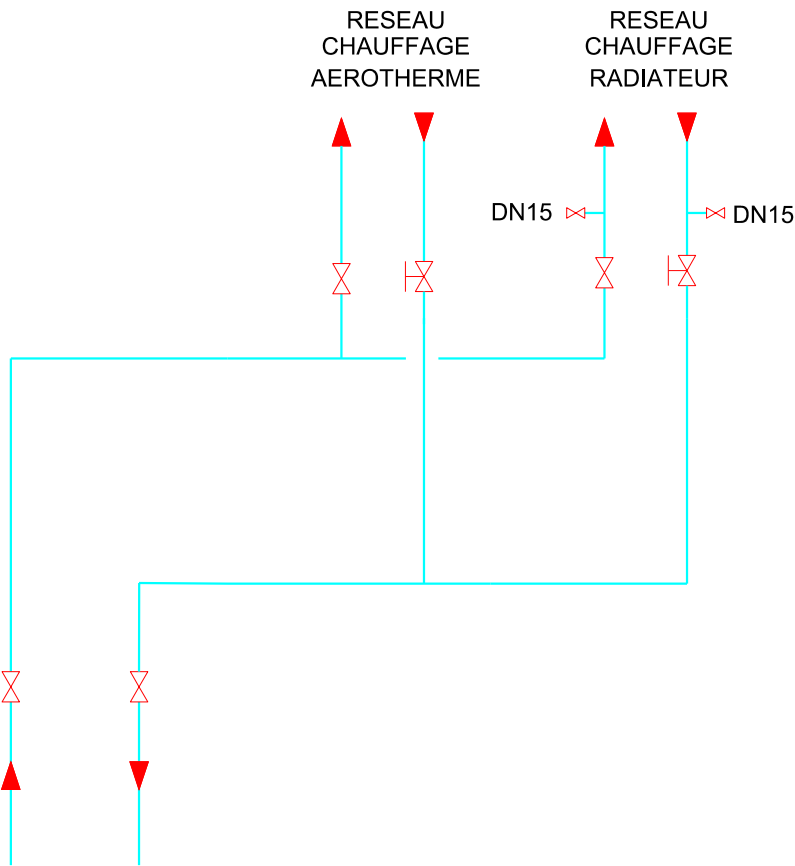


SCHEMA EXISTANT

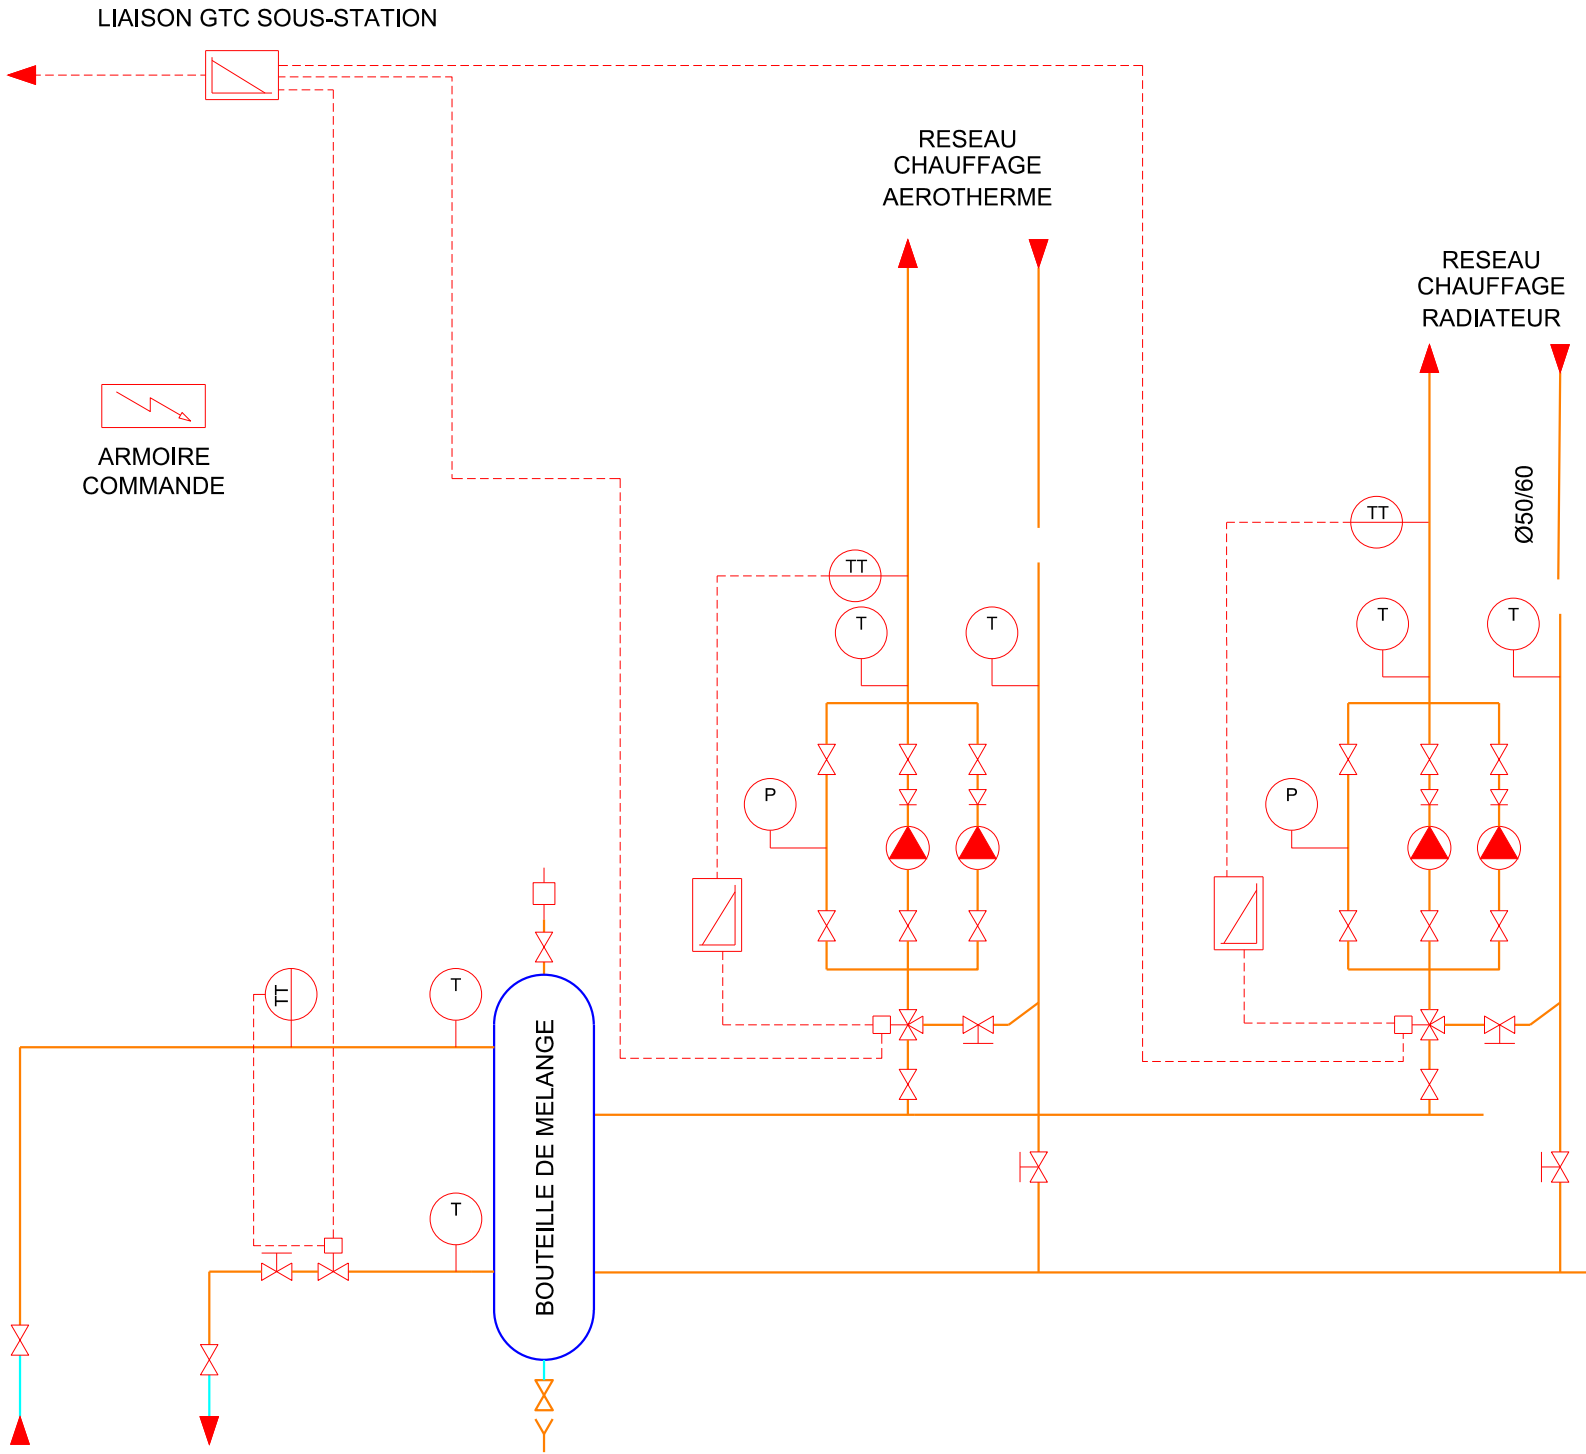


SCHEMA FUTUR

| | | | | | | | | | | | | | | | | | |
|---|--|--|--|--------------|--|--|--|-----------|--|---------------|--|----------|--|--------------------------|--|-------------------|--|
| ETUDE TECHNIQUE | | MAITRE D'OUVRAGE | | INTITULE | | PHASE | | LOT | | DATE | | IND | | NATURE DES MODIFICATIONS | | | |
| <div> D.C.E.F 14 RUE DES TOURNELLES 51100 REIMS TEL 03.26.67.79.06 E-mail dcef@9business.fr</div> | | Travaux de raccordement au RCU de la ville de Vitry-le-François | | SID Nord-Est | | SCHEMA DE PRINCIPE SOUS-STATION BATIMENT 012 | | E X E | | - 0 0 1 | | 31.03.25 | | A | | EDITION ORIGINALE | |
| | | 51300 MAROLLES | | | | | | NUMERO | | IND. | | | | | | | |
| | | | | | | | | SCH012 | | A | | | | | | | |


BAT 013

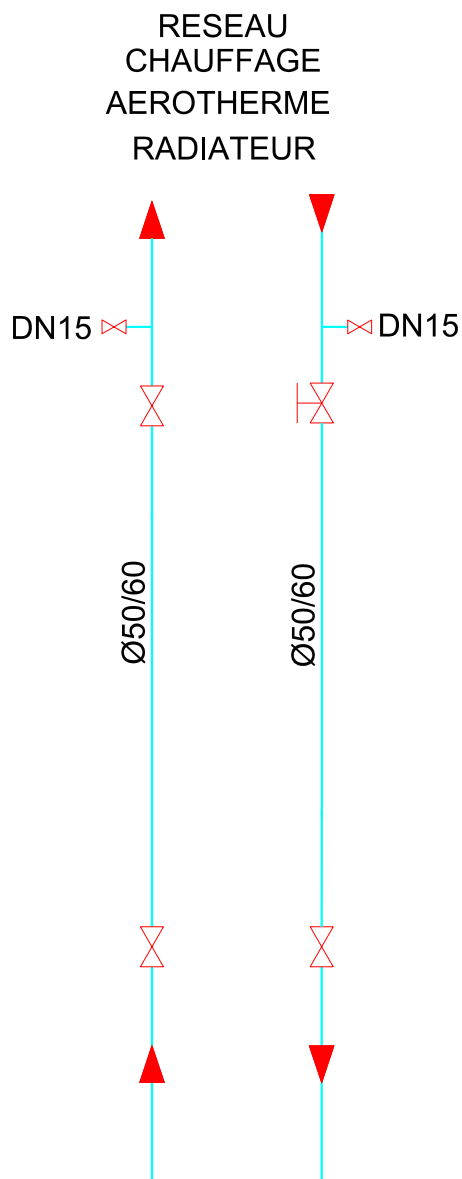


SCHEMA EXISTANT

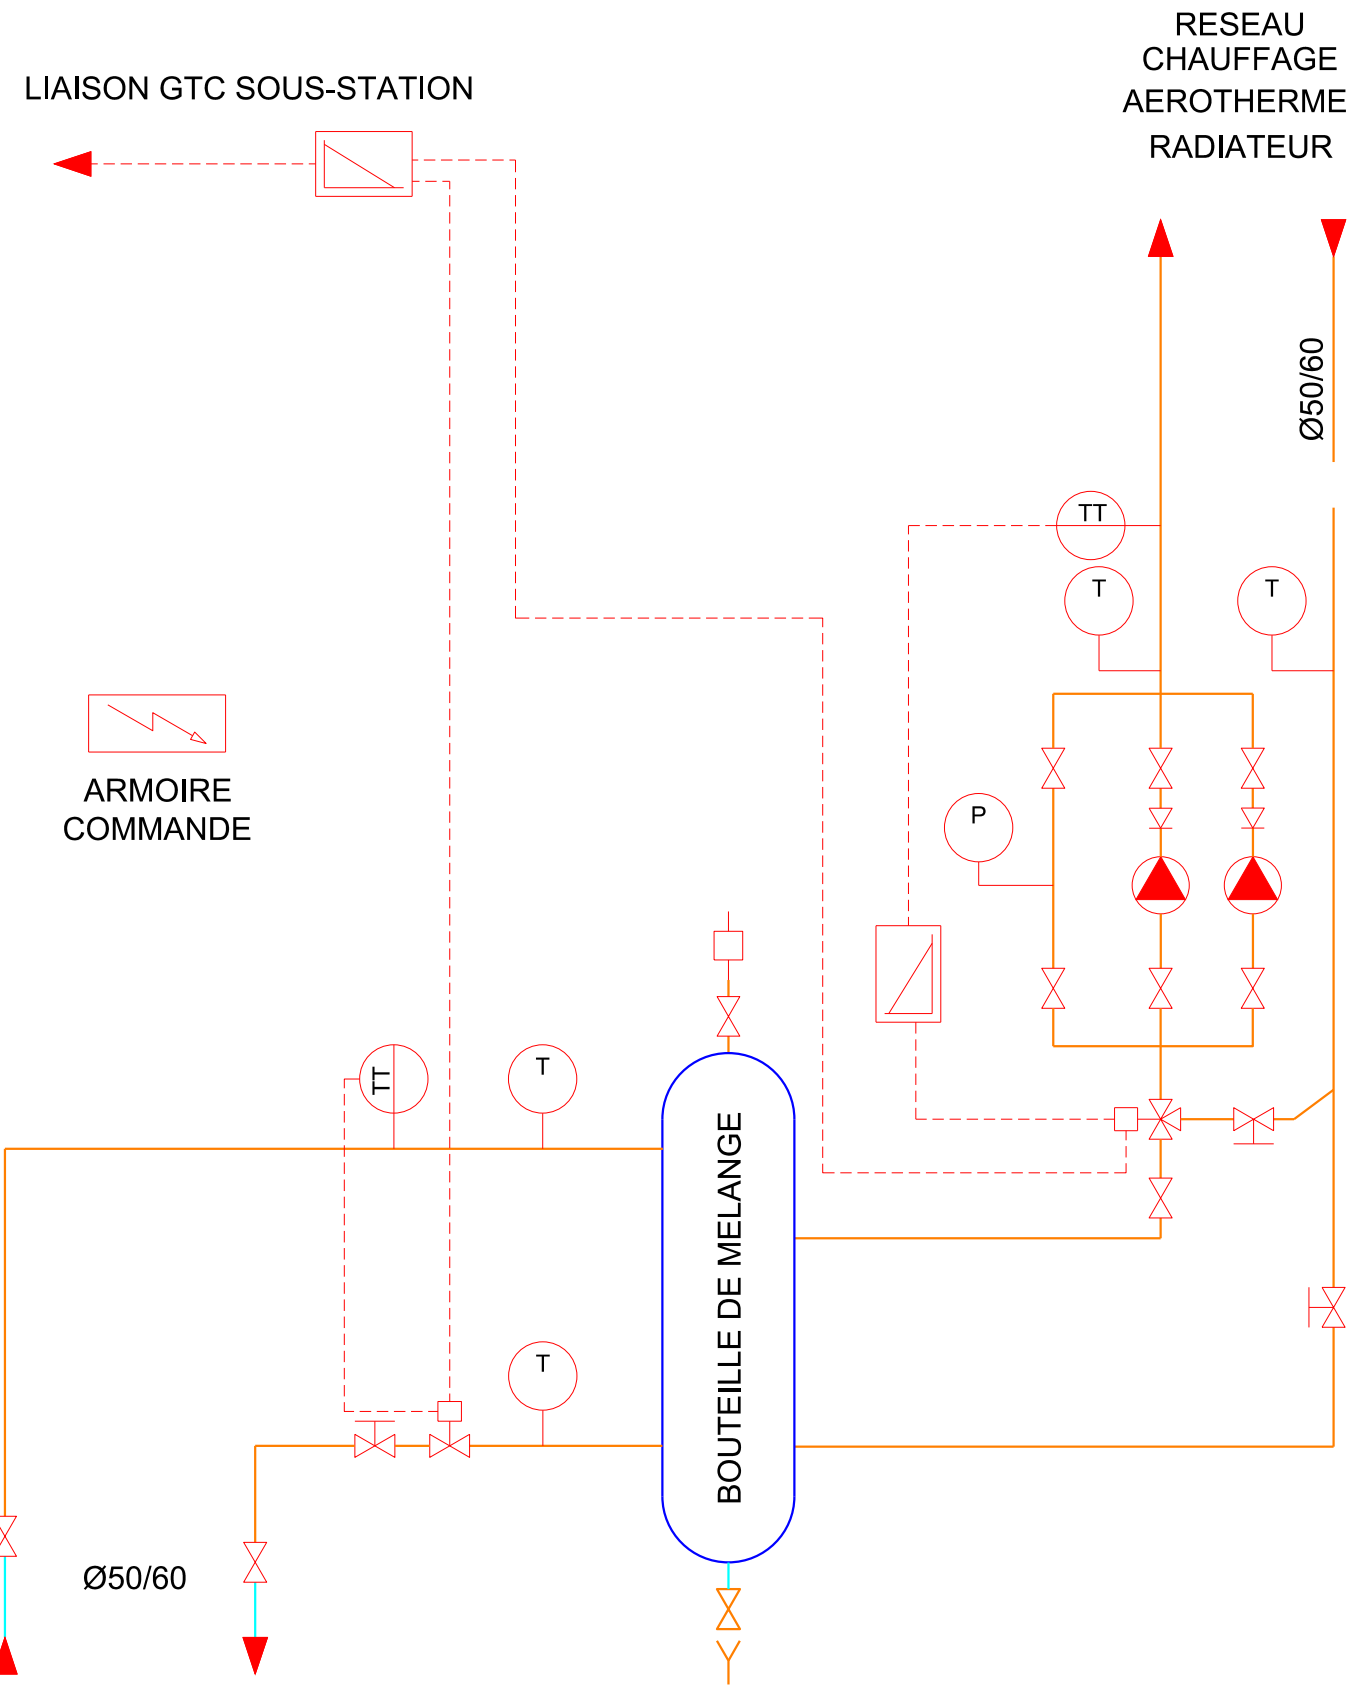


SCHEMA FUTUR
 
| | | | | | | | | | | | | | | | |
|--|--|------------------|--|--|--|-----------|--|---------------|--|----------|--|-----|--|--------------------------|--|
| ETUDE TECHNIQUE | | MAITRE D'OUVRAGE | | INTITULE | | PHASE | | LOT | | DATE | | IND | | NATURE DES MODIFICATIONS | |
| <div><div>D.C.E.F 14 RUE DES TOURNELLES 51100 REIMS TEL 03.26.67.79.06 E-mail dcef@9business.fr</div></div> <div>Travaux de raccordement au RCU de la ville de Vitry-le-François</div> <div>51300 MAROLLES</div> | | SID Nord-Est | | SCHEMA DE PRINCIPE SOUS-STATION BATIMENT 013 | | E X E | | - 0 0 1 | | 31.03.25 | | A | | EDITION ORIGINALE | |
| | | | | | | NUMERO | | IND. | | | | | | | |
| | | | | | | SCH013 | | A | | | | | | | |
| | | | | | | | | | | | | | | | |
| | | | | | | | | | | | | | | | |


BAT 017

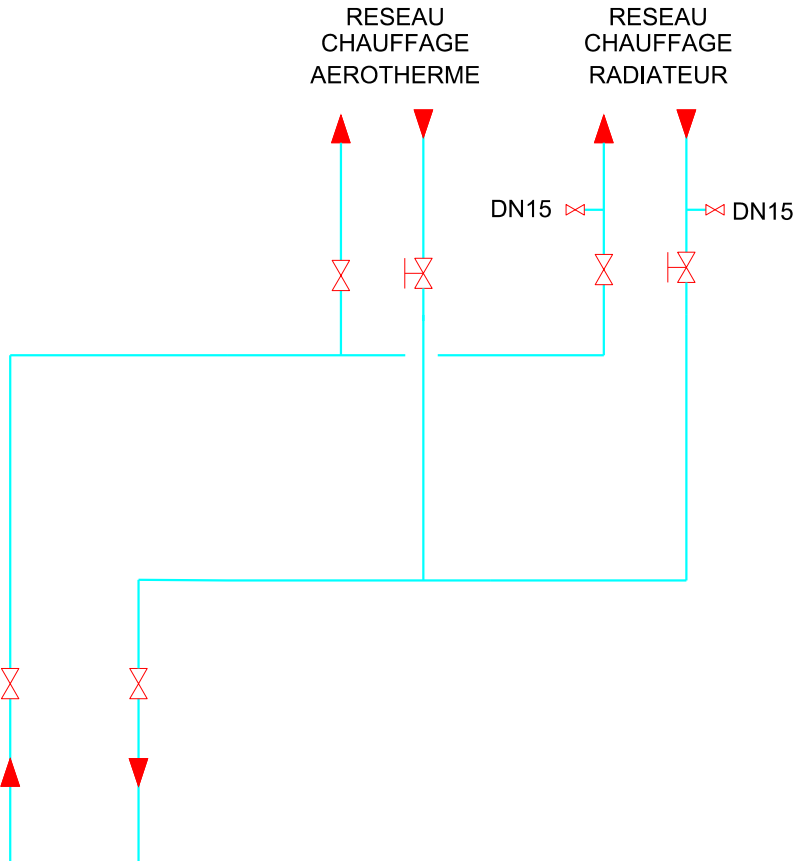

SCHEMA EXISTANT

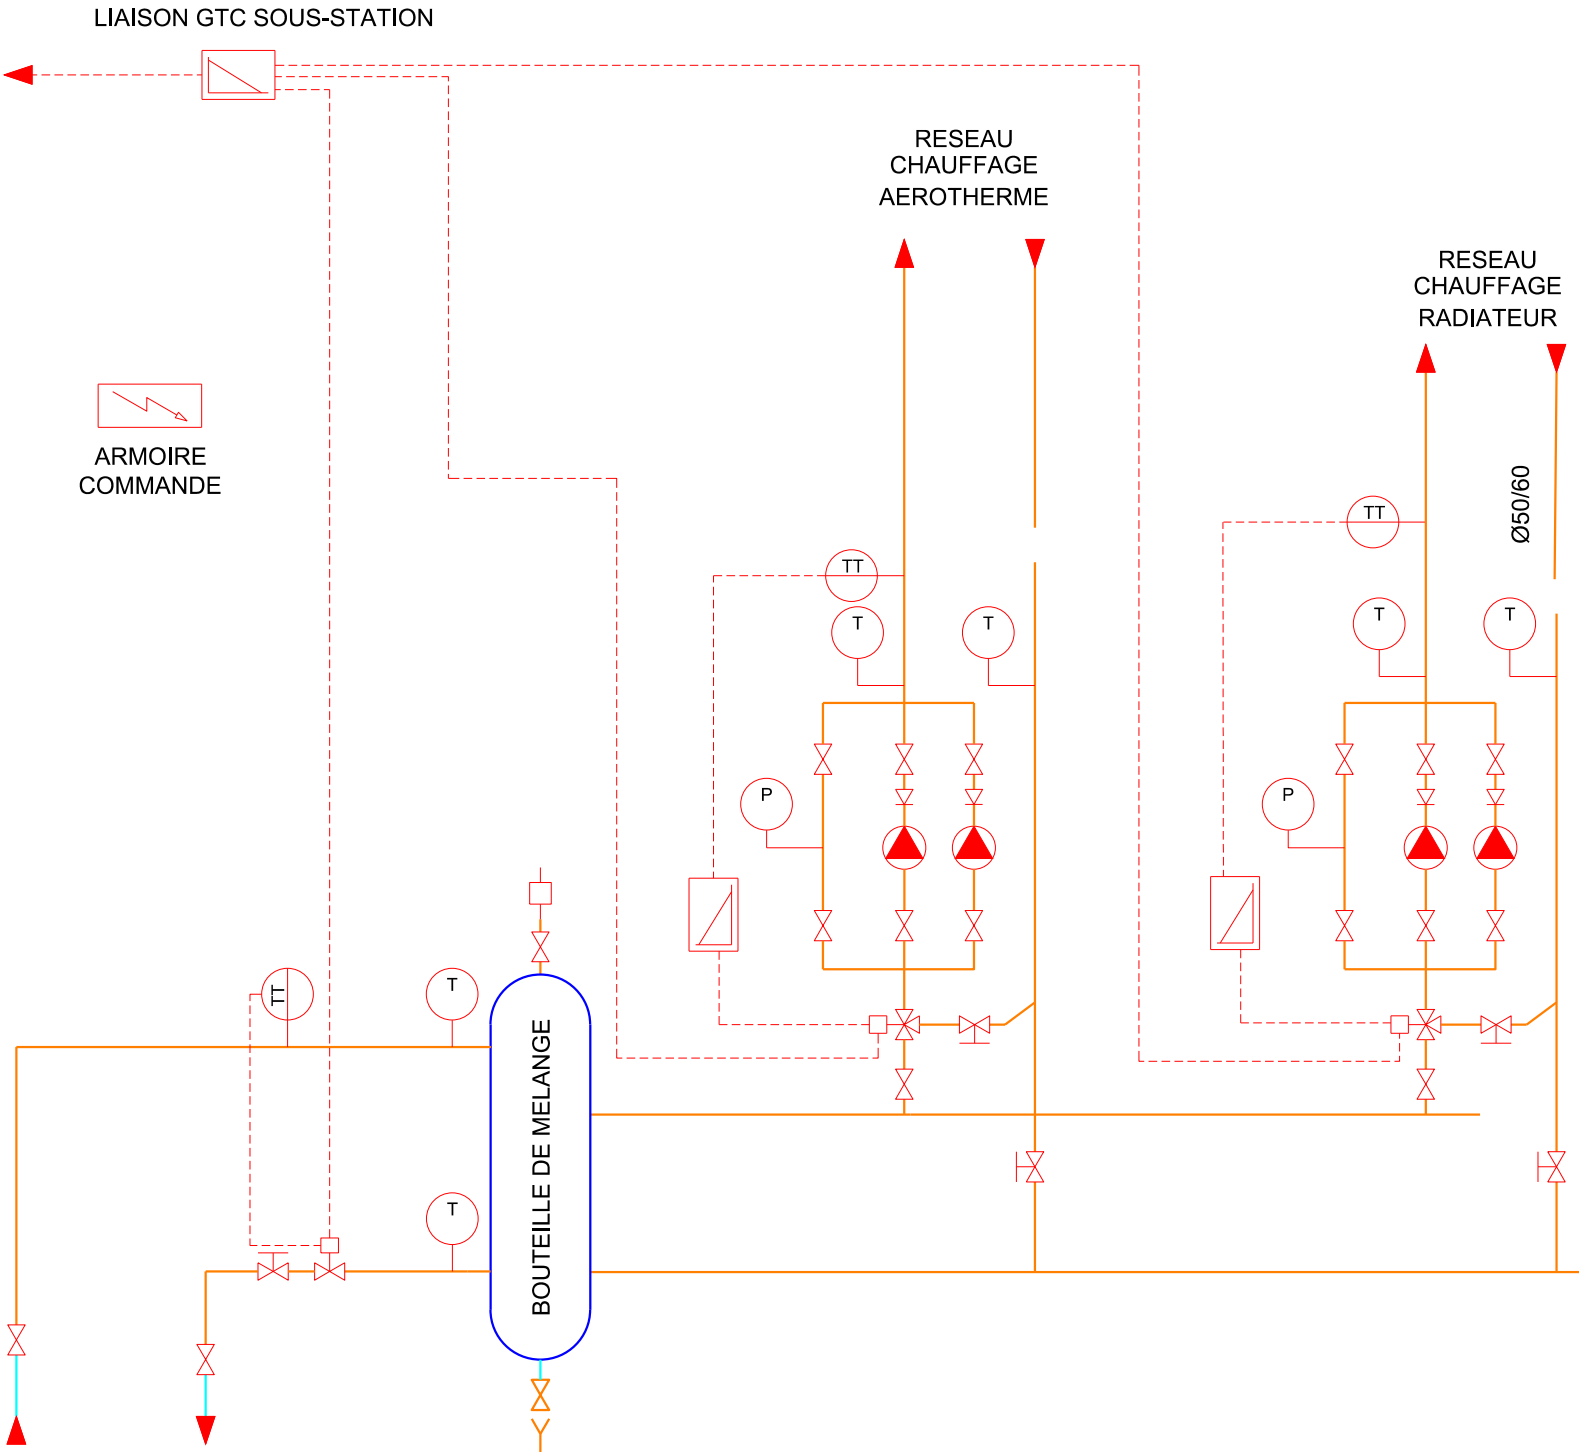


SCHEMA FUTUR

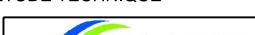
| | | | | | | | | | | | | | | | |
|--|--|--|------------------|--|--|---|--|--|-----------|--|---------------|--|----------|-----|--------------------------|
| ETUDE TECHNIQUE | | | MAITRE D'OUVRAGE | | | INTITULE | | | PHASE | | LOT | | DATE | IND | NATURE DES MODIFICATIONS |
| <div><div>D.C.E.F 14 RUE DES TOURNELLES 51100 REIMS TEL 03.26.67.79.06 E-mail dcef@9business.fr</div></div> <div>Travaux de raccordement au RCU de la ville de Vitry-le-François</div> <div>51300 MAROLLES</div> | | | SID Nord-Est | | | SCHEMA DE PRINCIPLE SOUS-STATION BATIMENT 017 | | | E X E | | - 0 0 1 | | 31.03.25 | A | EDITION ORIGINALE |
| | | | | | | | | | NUMERO | | IND. | | | | |
| | | | | | | | | | SCH017 | | A | | | | |
| | | | | | | | | | | | | | | | |
| | | | | | | | | | | | | | | | |
| | | | | | | | | | | | | | | | |

BAT 018


LIAISON GTC SOUS-STATION

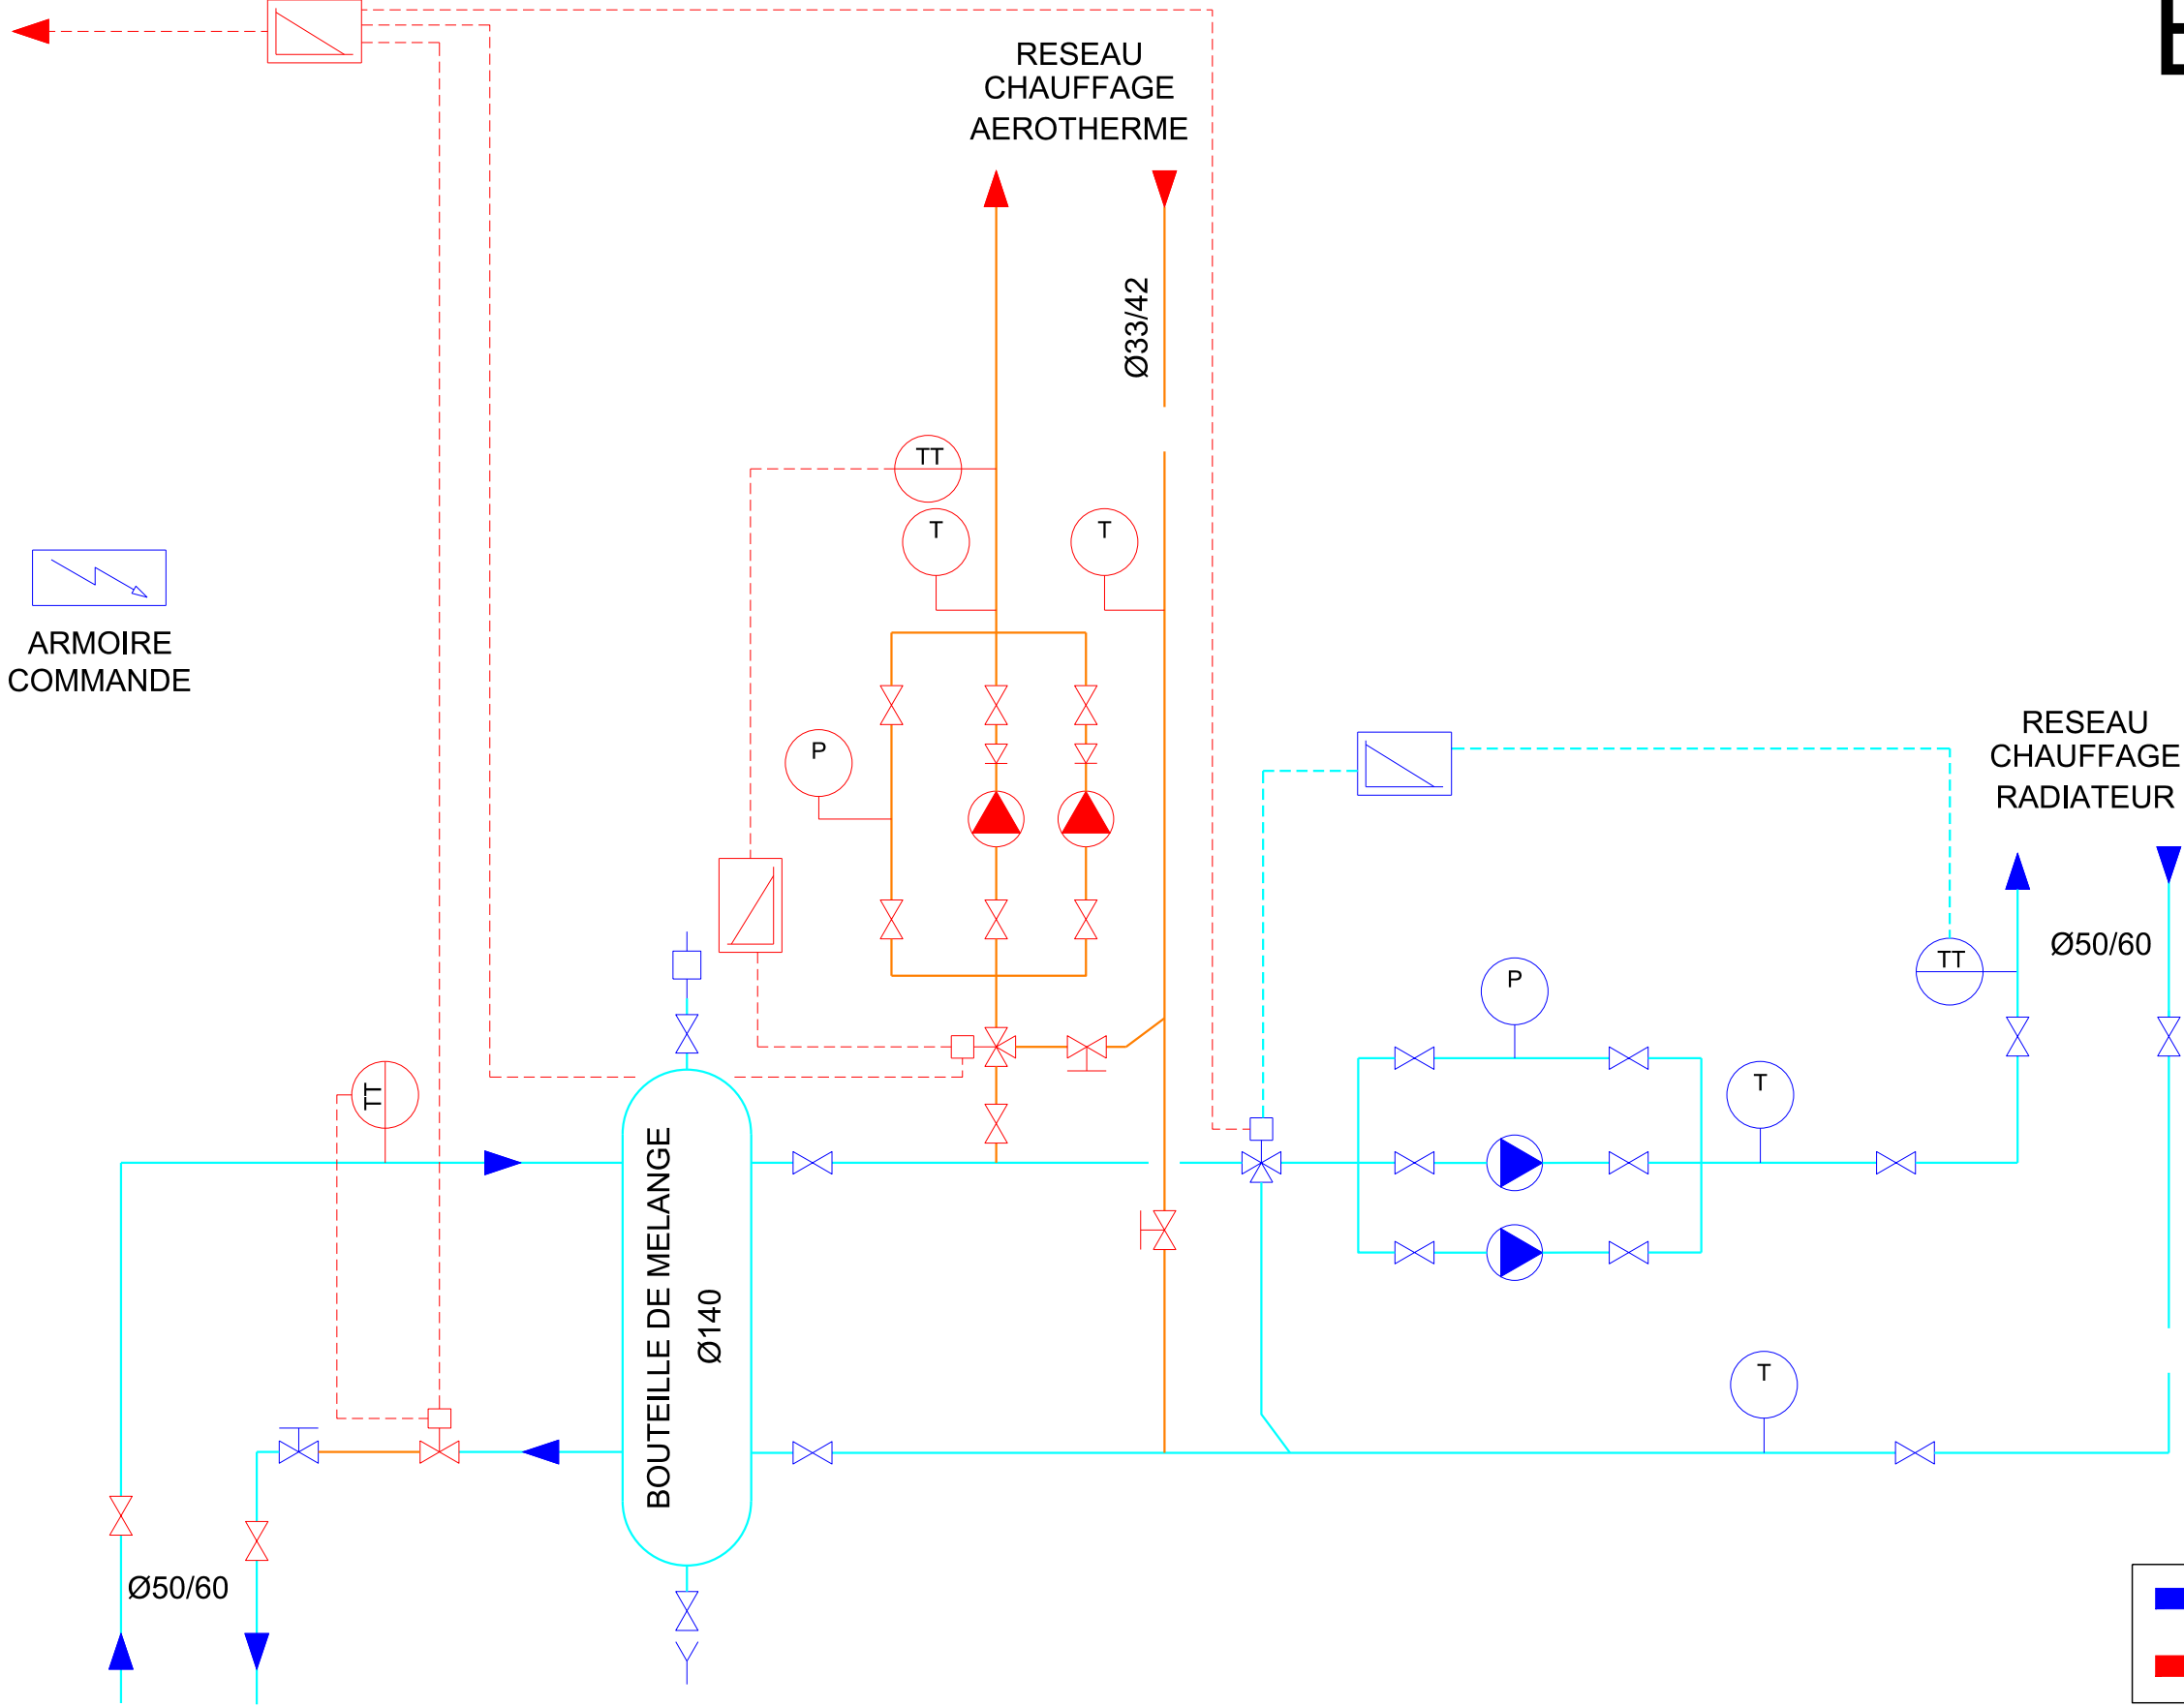


■ EQUIPEMENT EXISTANT
■ EQUIPEMENT A RAJOUTER

| | | | | | | | | |
|--|--|---|---|---------------------------------------|---|------------------------------|-----|--------------------------|
| <div>ETUDE TECHNIQUE</div> <div></div> <div><div>D.C.E.F</div><div>14 RUE DES TOURNELLES</div><div>51100 REIMS</div><div>TEL 03.26.67.79.06</div><div>E-mail dcef@9business.fr</div></div> | <div>Travaux de raccordement au RCU de la ville de Vitry-le-François</div> <div>51300 MAROLLES</div> | <div>MAITRE D'OUVRAGE</div> <div>SID Nord-Est</div> | <div>INTITULE</div> <div>SCHEMA DE PRINCIPE SOUS-STATION BATIMENT 018</div> | <div>PHASE</div> <div>E X E</div> | <div>LOT</div> <div>- 0 0 1</div> | DATE | IND | NATURE DES MODIFICATIONS |
| | | | | | | 31.03.25 | A | EDITION ORIGINALE |
| | | | | | | | | |
| | | | | | | | | |
| | | | | | | | | |
| | | | | | | | | |
| | | | | <div>NUMERO</div> <div>SCH018</div> | | <div>IND.</div> <div>A</div> | | |


BAT 019

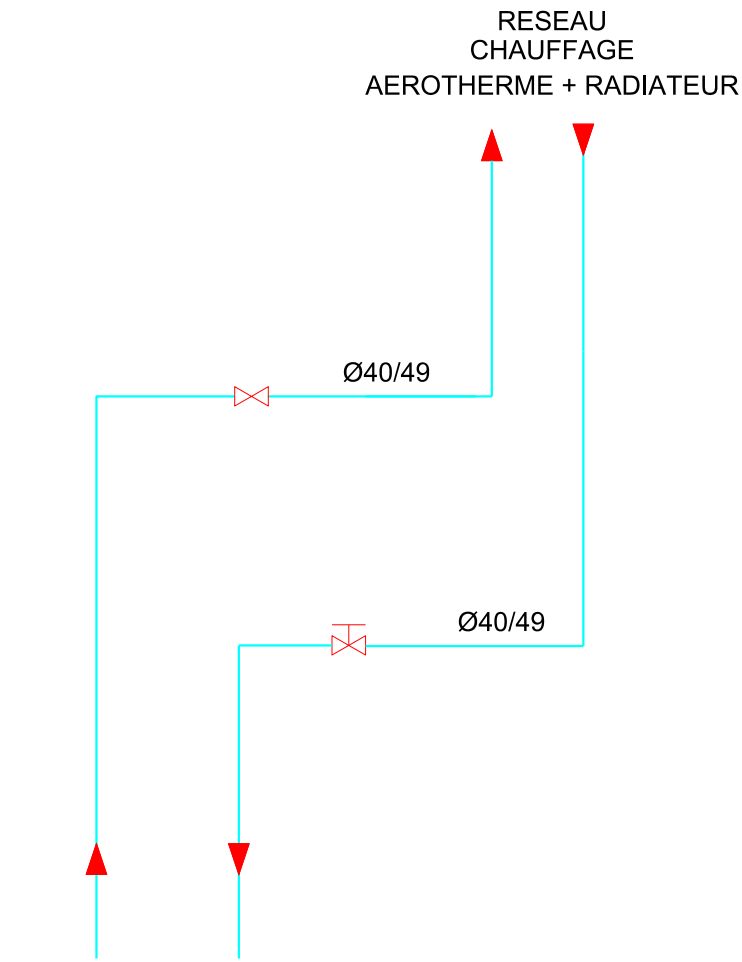


SCHEMA EXISTANT

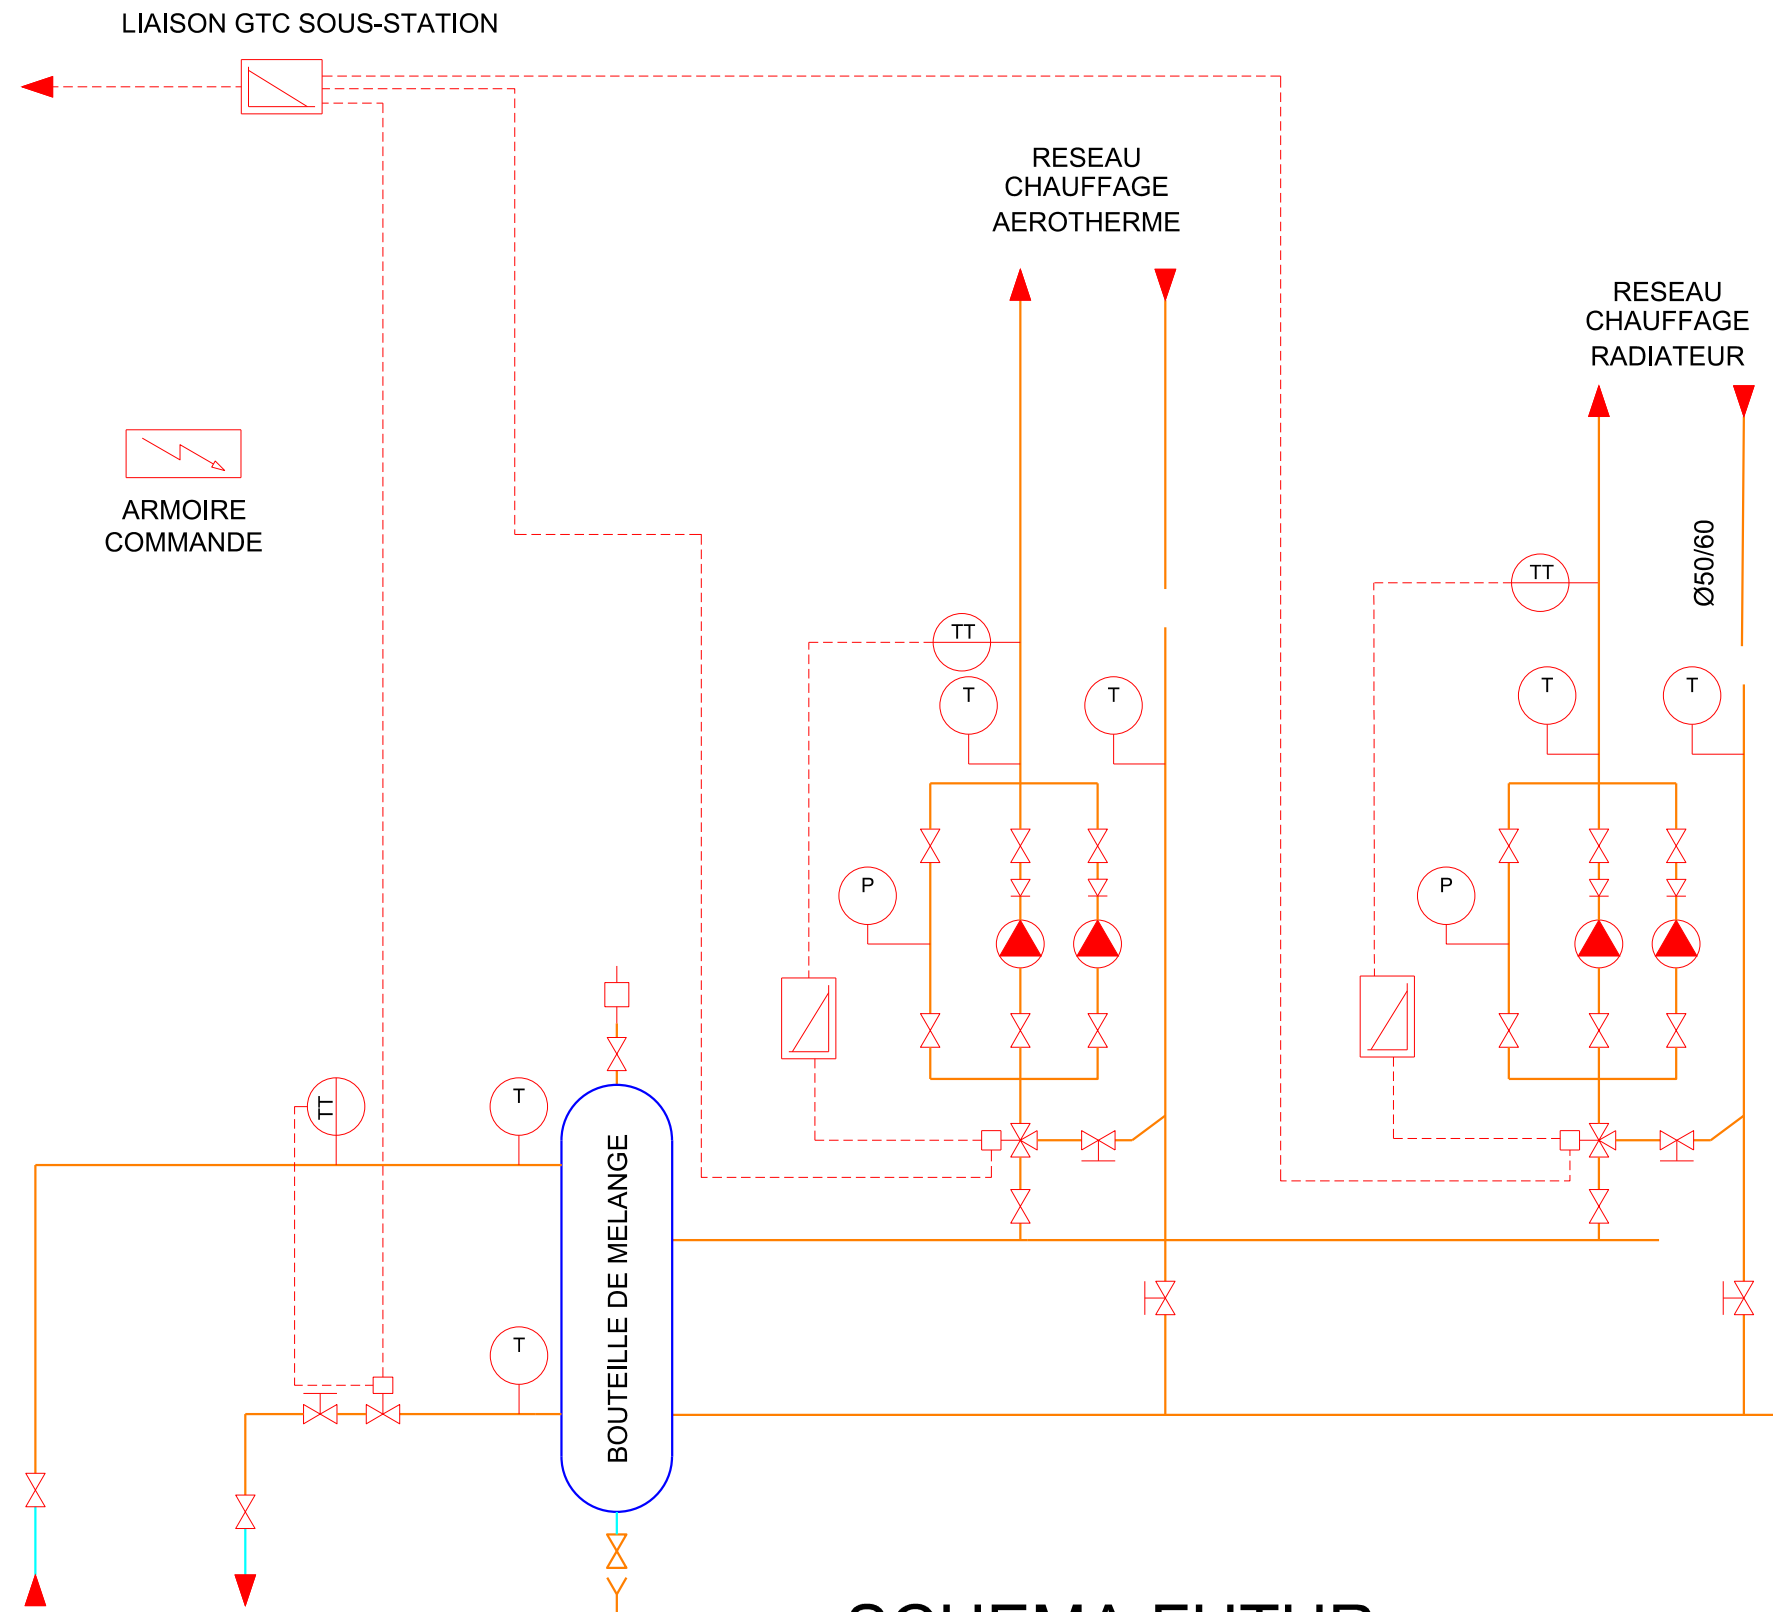


SCHEMA FUTUR


 
| | | | | | | | | | | | | | | | | | |
|---|--|--|--|--------------|--|--|--|-----------|--|---------------|--|----------|--|--------------------------|--|-------------------|--|
| ETUDE TECHNIQUE | | MAITRE D'OUVRAGE | | INTITULE | | PHASE | | LOT | | DATE | | IND | | NATURE DES MODIFICATIONS | | | |
| <div> D.C.E.F 14 RUE DES TOURNELLES 51100 REIMS TEL 03.26.67.79.06 E-mail dcef@9business.fr</div> | | Travaux de raccordement au RCU de la ville de Vitry-le-François | | SID Nord-Est | | SCHEMA DE PRINCIPE SOUS-STATION BATIMENT 019 | | E X E | | - 0 0 1 | | 31.03.25 | | A | | EDITION ORIGINALE | |
| | | 51300 MAROLLES | | | | | | NUMERO | | IND. | | | | | | | |
| | | | | | | | | SCH019 | | A | | | | | | | |

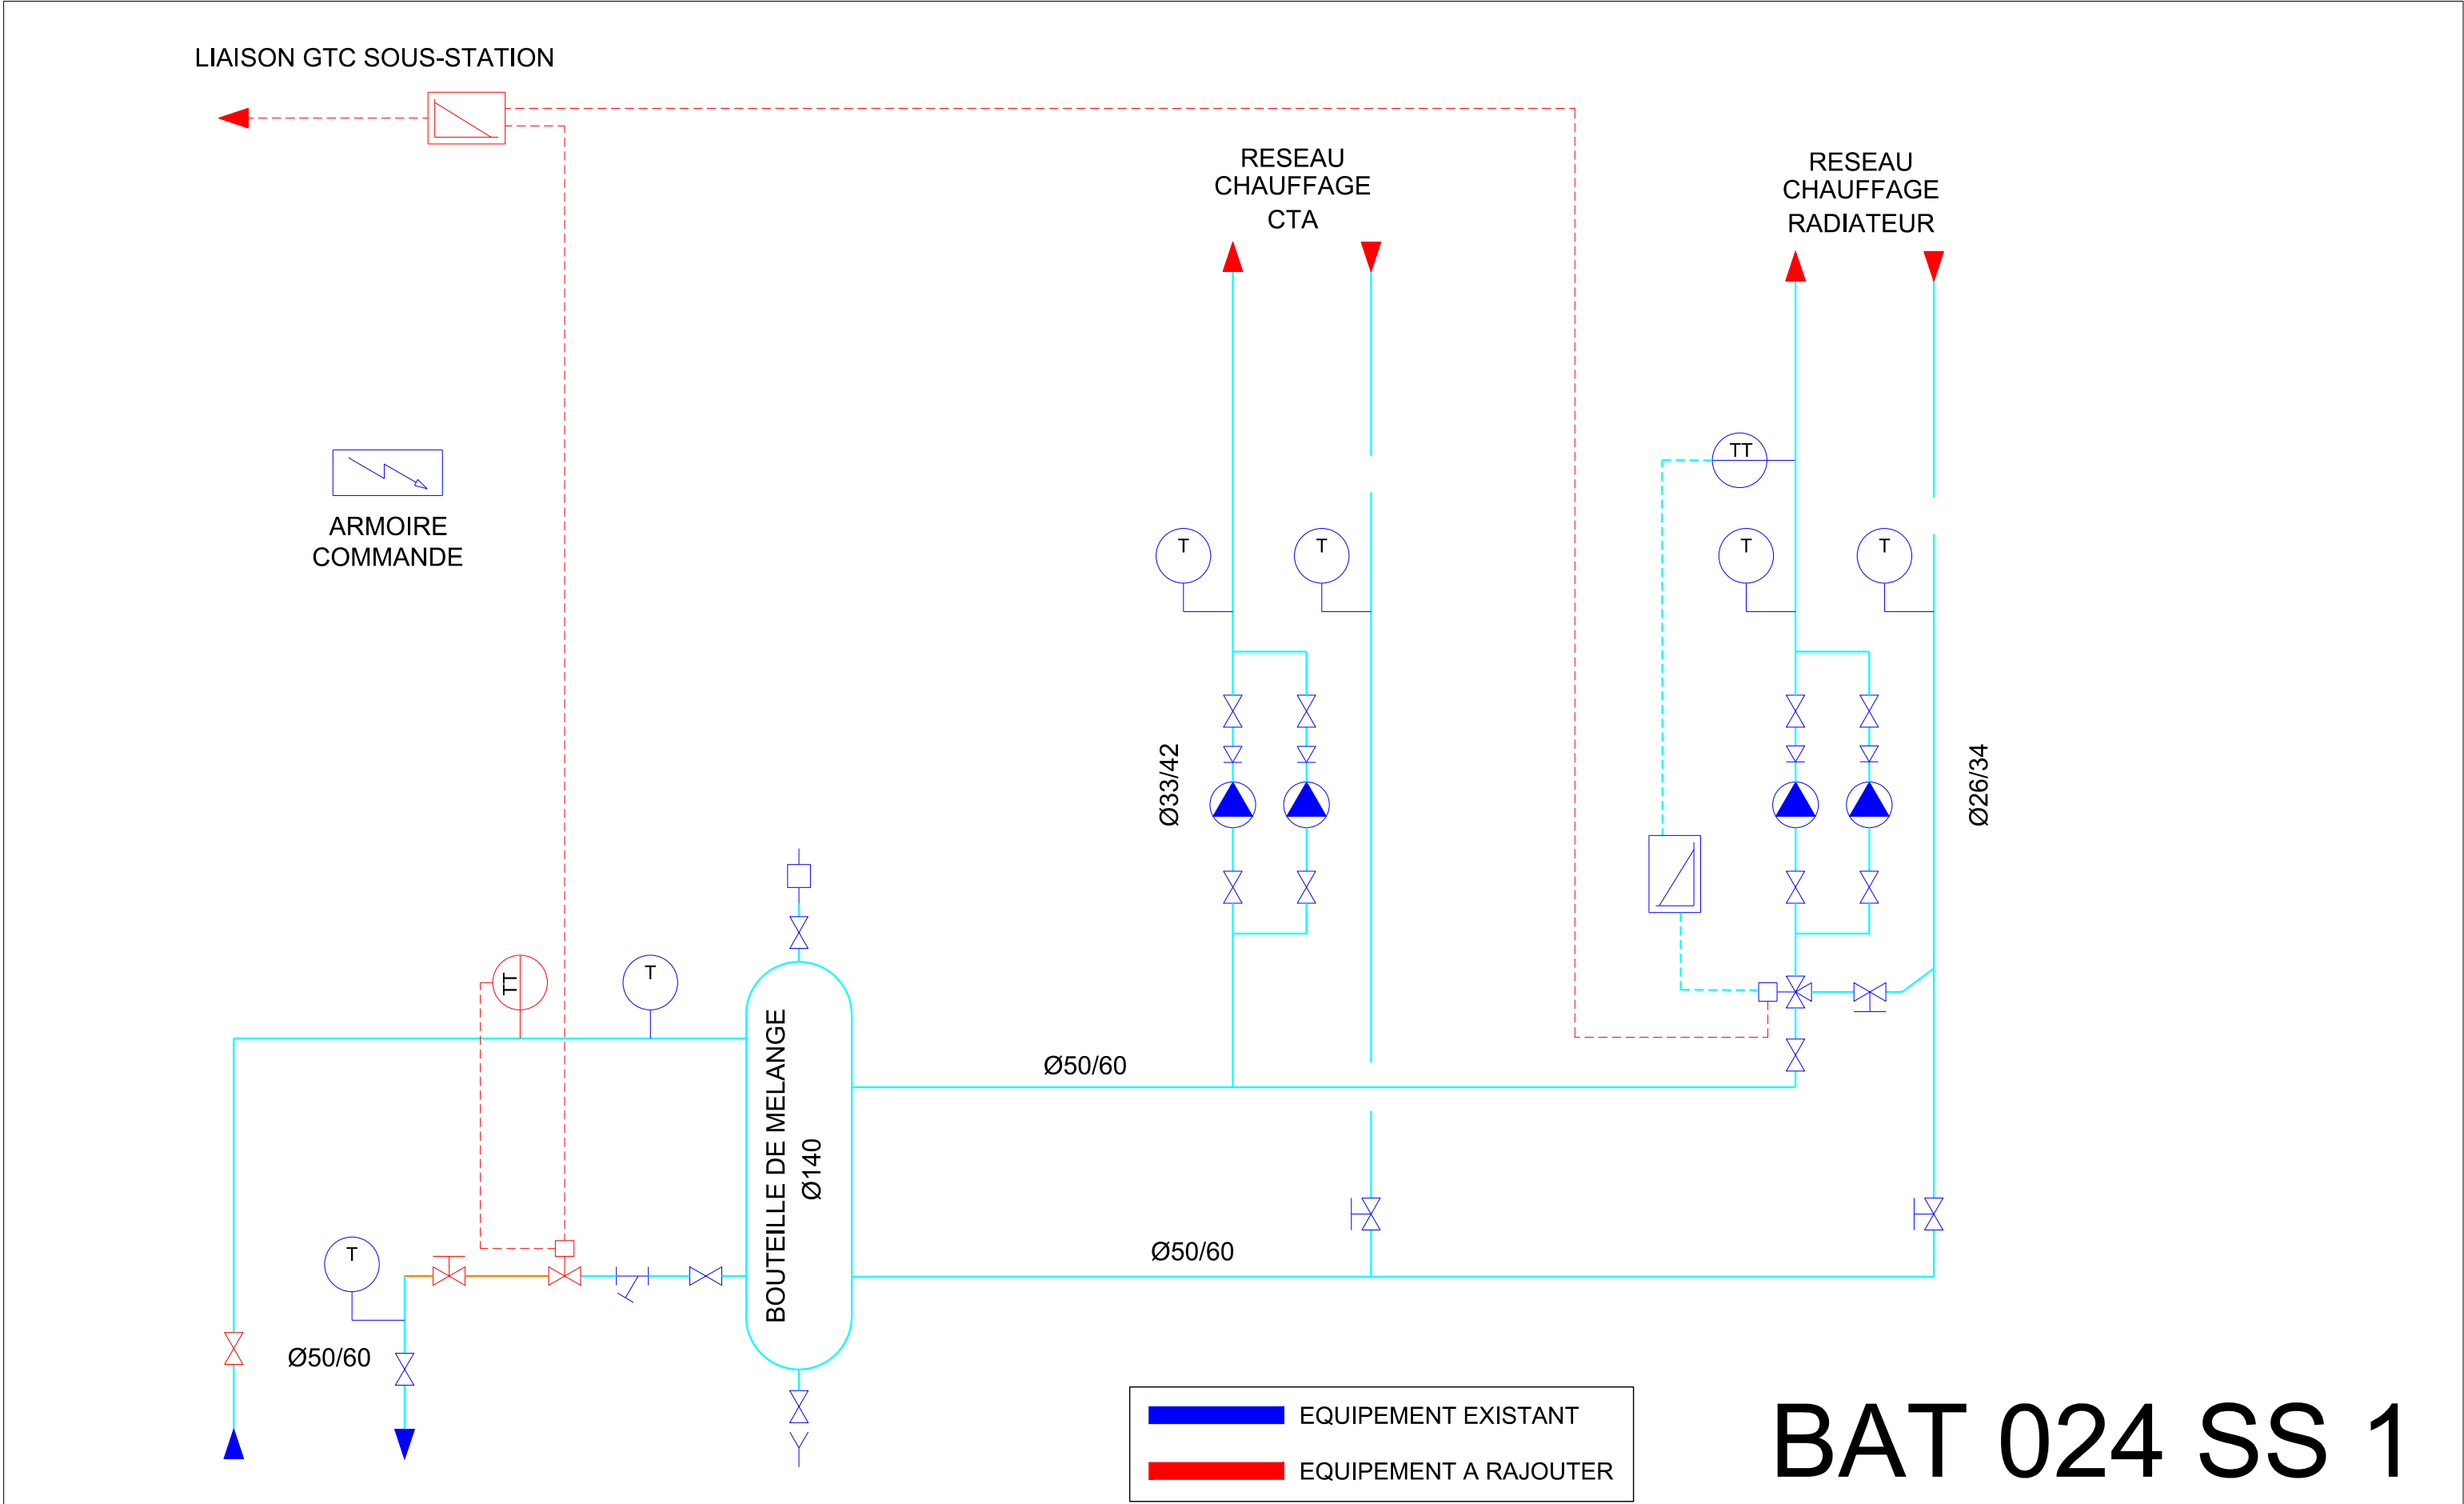

BAT 024 SS 1

| | | | | | | | | |
|---|--|---|---|---------------------------------------|---|-------------------|-----|--------------------------|
| <div>ETUDE TECHNIQUE</div> <div></div> <div>D.C.E.F 14 RUE DES TOURNELLES 51100 REIMS TEL 03.26.67.79.06 E-mail dcef@9business.fr</div> | <div>Travaux de raccordement au RCU de la ville de Vitry-le-François</div> <div>51300 MAROLLES</div> | <div>MAITRE D'OUVRAGE</div> <div>SID Nord-Est</div> | <div>INTITULE</div> <div>SCHEMA DE PRINCIPE SOUS-STATION BATIMENT 024 1</div> | <div>PHASE</div> <div>E X E</div> | <div>LOT</div> <div>- 0 0 1</div> | DATE | IND | NATURE DES MODIFICATIONS |
| | | | | 31.03.25 | A | EDITION ORIGINALE | | |
| | | | | | | | | |
| | | | | | | | | |
| | | | | | | | | |
| | | | | | | | | |
| <div>NUMERO</div> <div>SCH024 1</div> | | <div>IND.</div> <div>A</div> | | | | | | |

LIAISON GTC SOUS-STATION

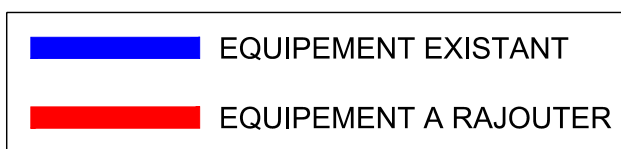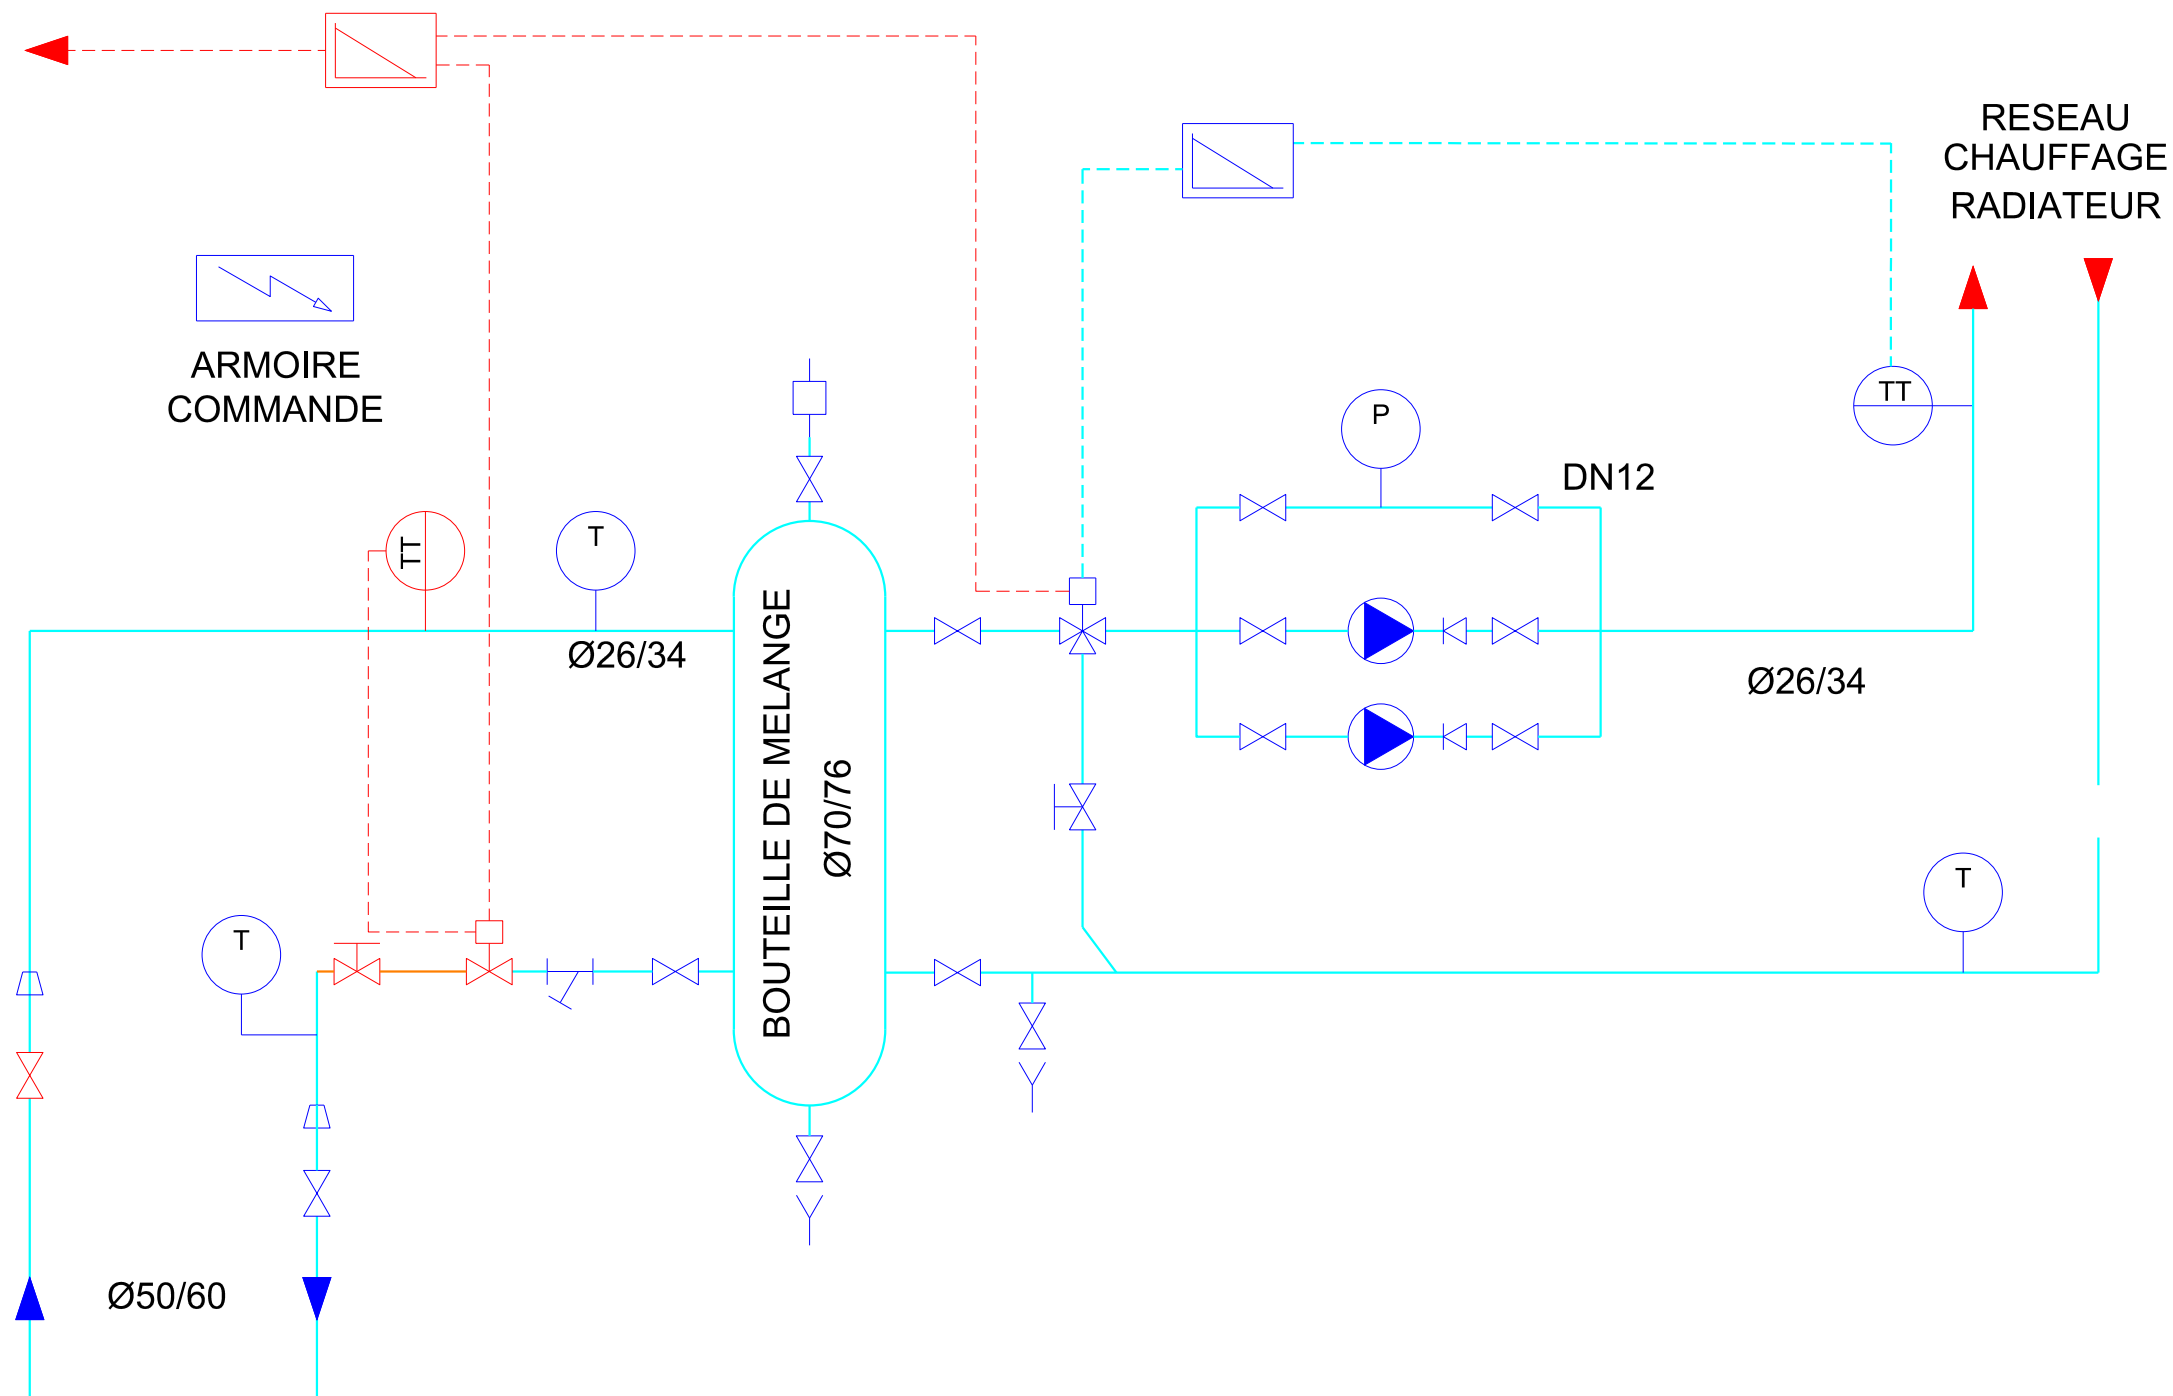

BAT 024 SS 2

ETUDE TECHNIQUE



Travaux de raccordement au RCU
de la ville de Vitry-le-François

51300 MAROLLES

MAITRE D'OUVRAGE

SID Nord-Est

INTITULE

SCHEMA DE PRINCIPE
SOUS-STATION
BATIMENT 024 2

PHASE

E | X | E - | 0 | 0 | 1

LOT

NUMERO

IND.

SCH024 2 | A

DATE

31.03.25

IND


A

NATURE DES MODIFICATIONS

EDITION ORIGINALE

BAT 025

LIAISON GTC SOUS-STATION

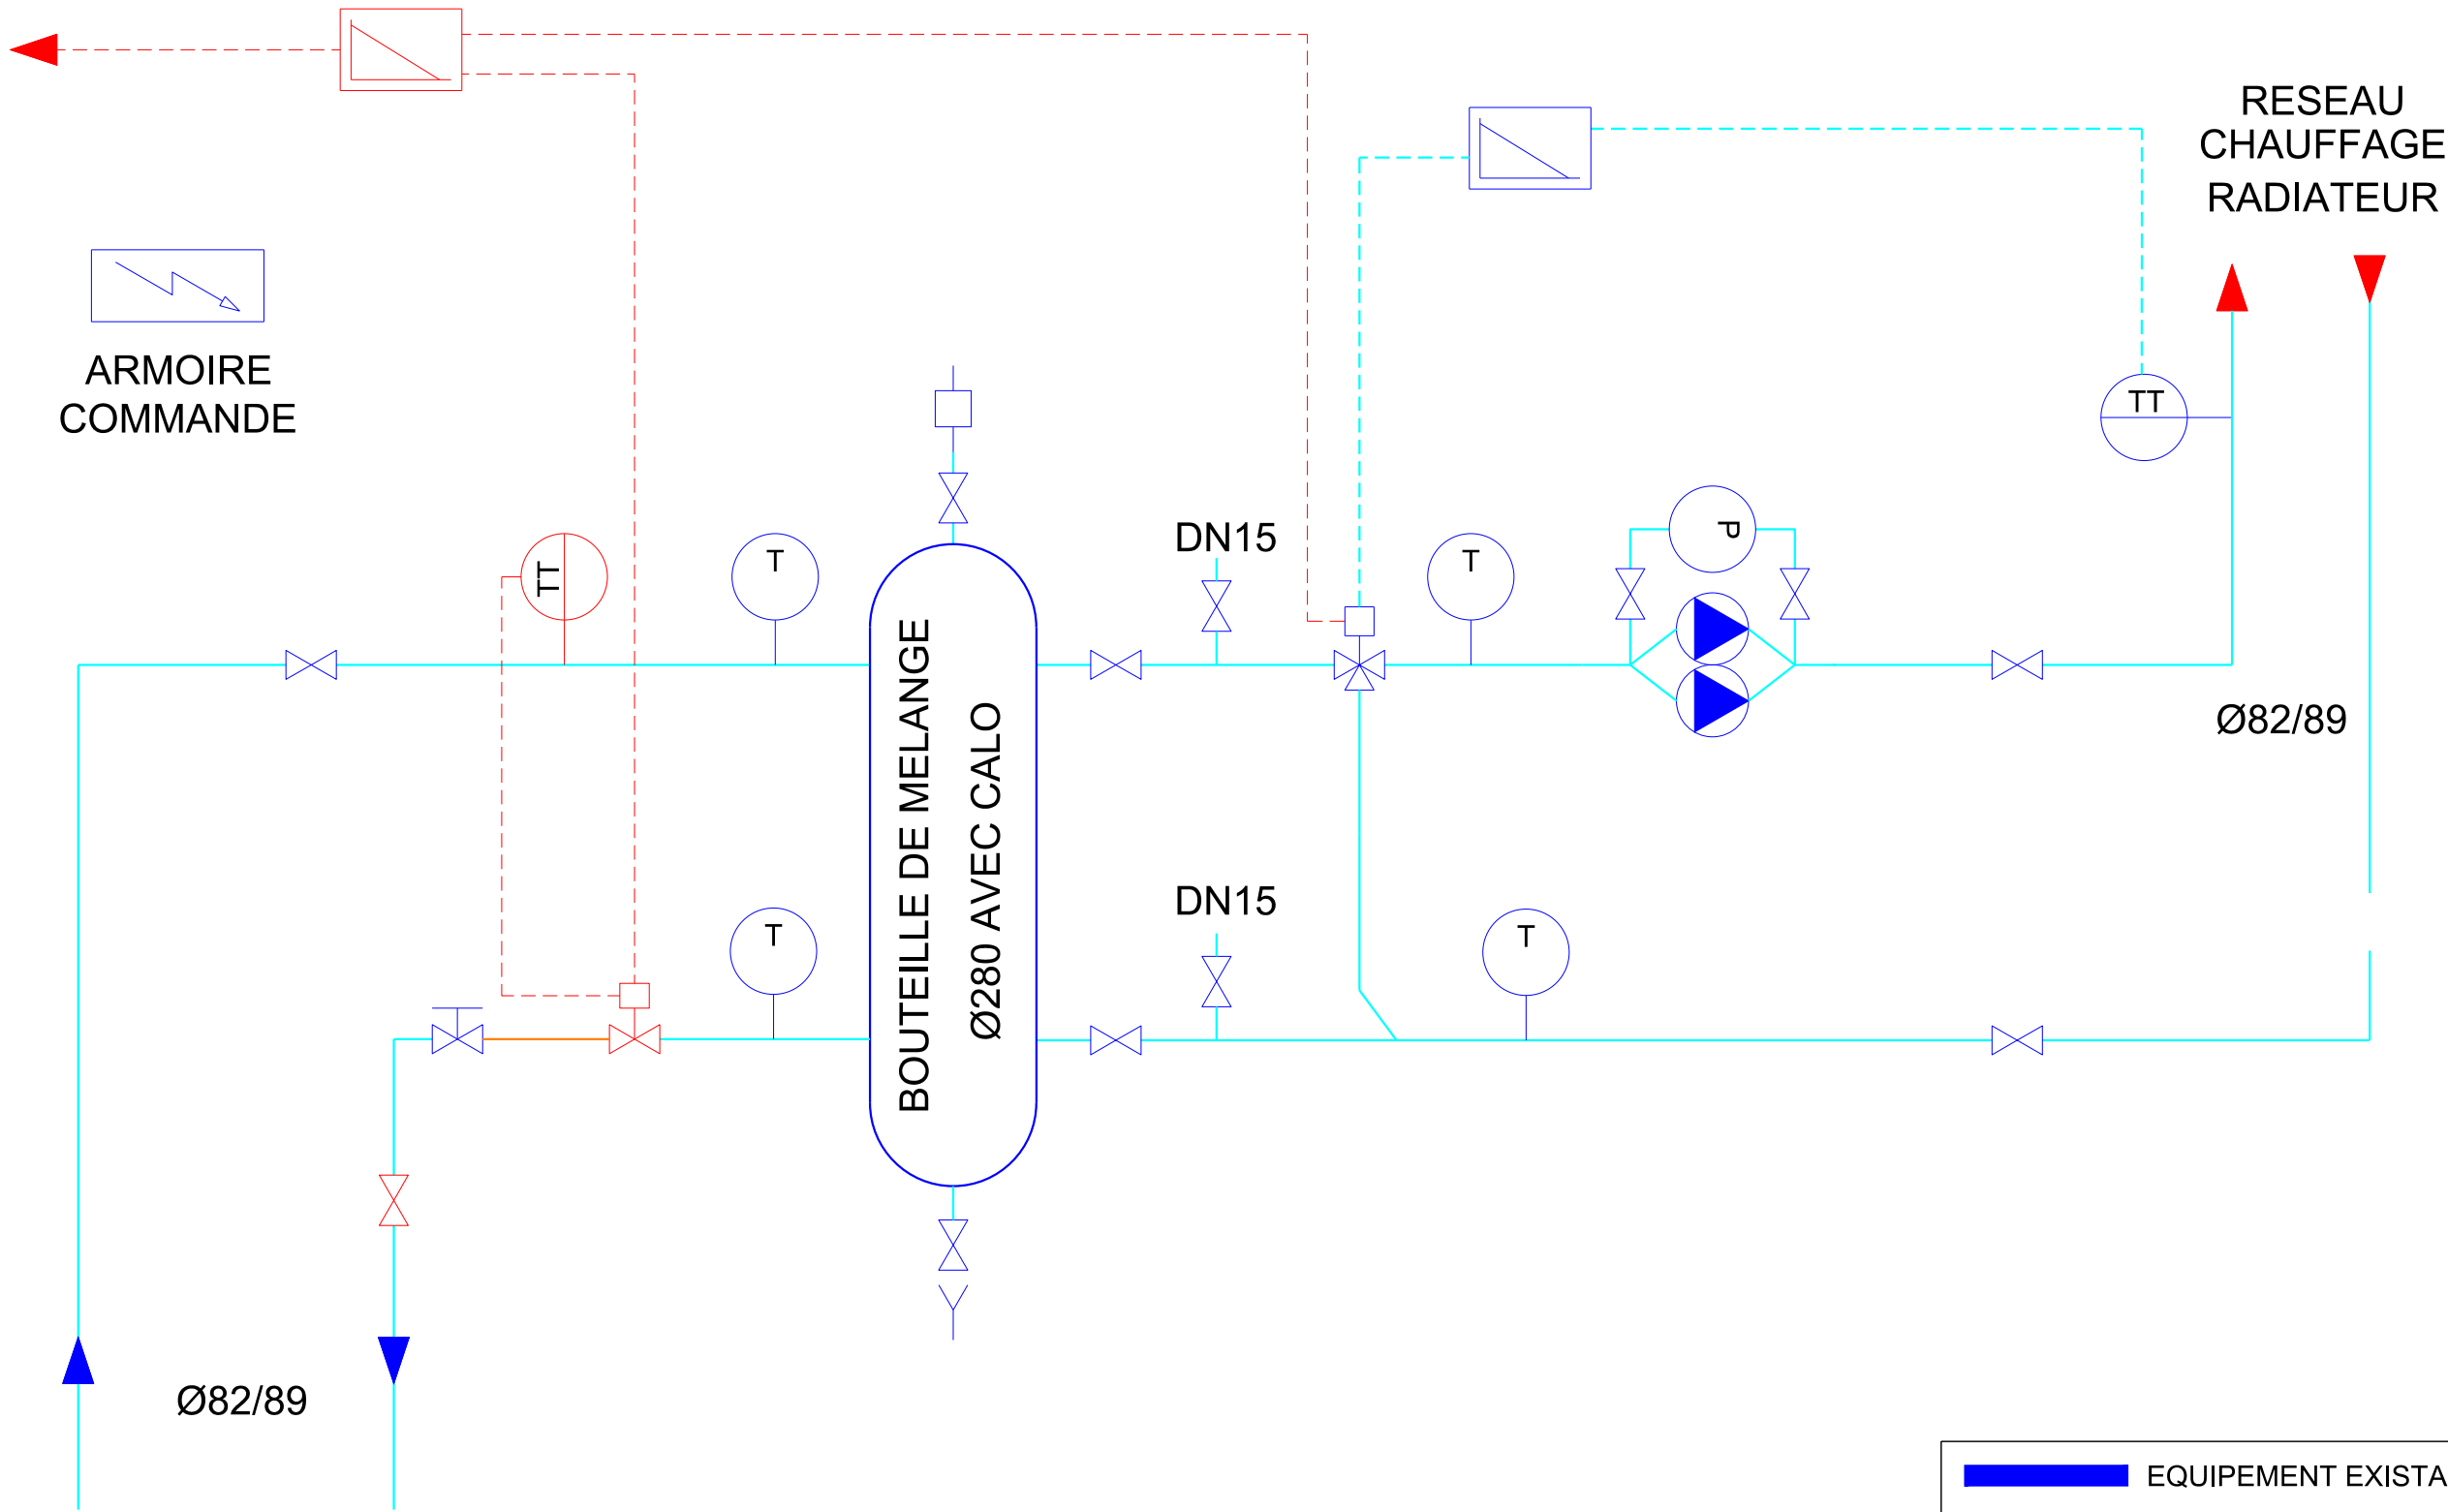

| | |
|--|-----------------------|
| | EQUIPEMENT EXISTANT |
| | EQUIPEMENT A RAJOUTER |

ETUDE TECHNIQUE



D.C.E.F
14 RUE DES TOURNELLES
51100 REIMS
TEL 03.26.67.79.06
E-mail dcef@9business.fr

Travaux de raccordement au RCU
de la ville de Vitry-le-François

51300 MAROLLES

MAITRE D'OUVRAGE

SID Nord-Est

INTITULE

SCHEMA DE PRINCIPE
SOUS-STATION
BATIMENT 025

PHASE

E | X | E

LOT

- | 0 | 0 | 1

NUMERO

SCH025

IND.

A

DATE

31.03.25


IND

A


NATURE DES MODIFICATIONS

EDITION ORIGINALE


BAT 039

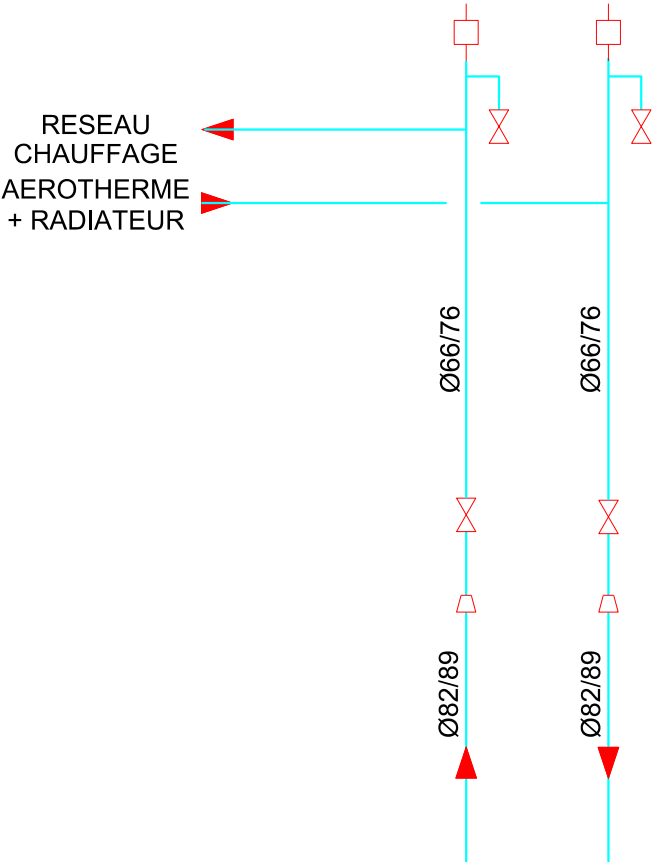


SCHEMA EXISTANT

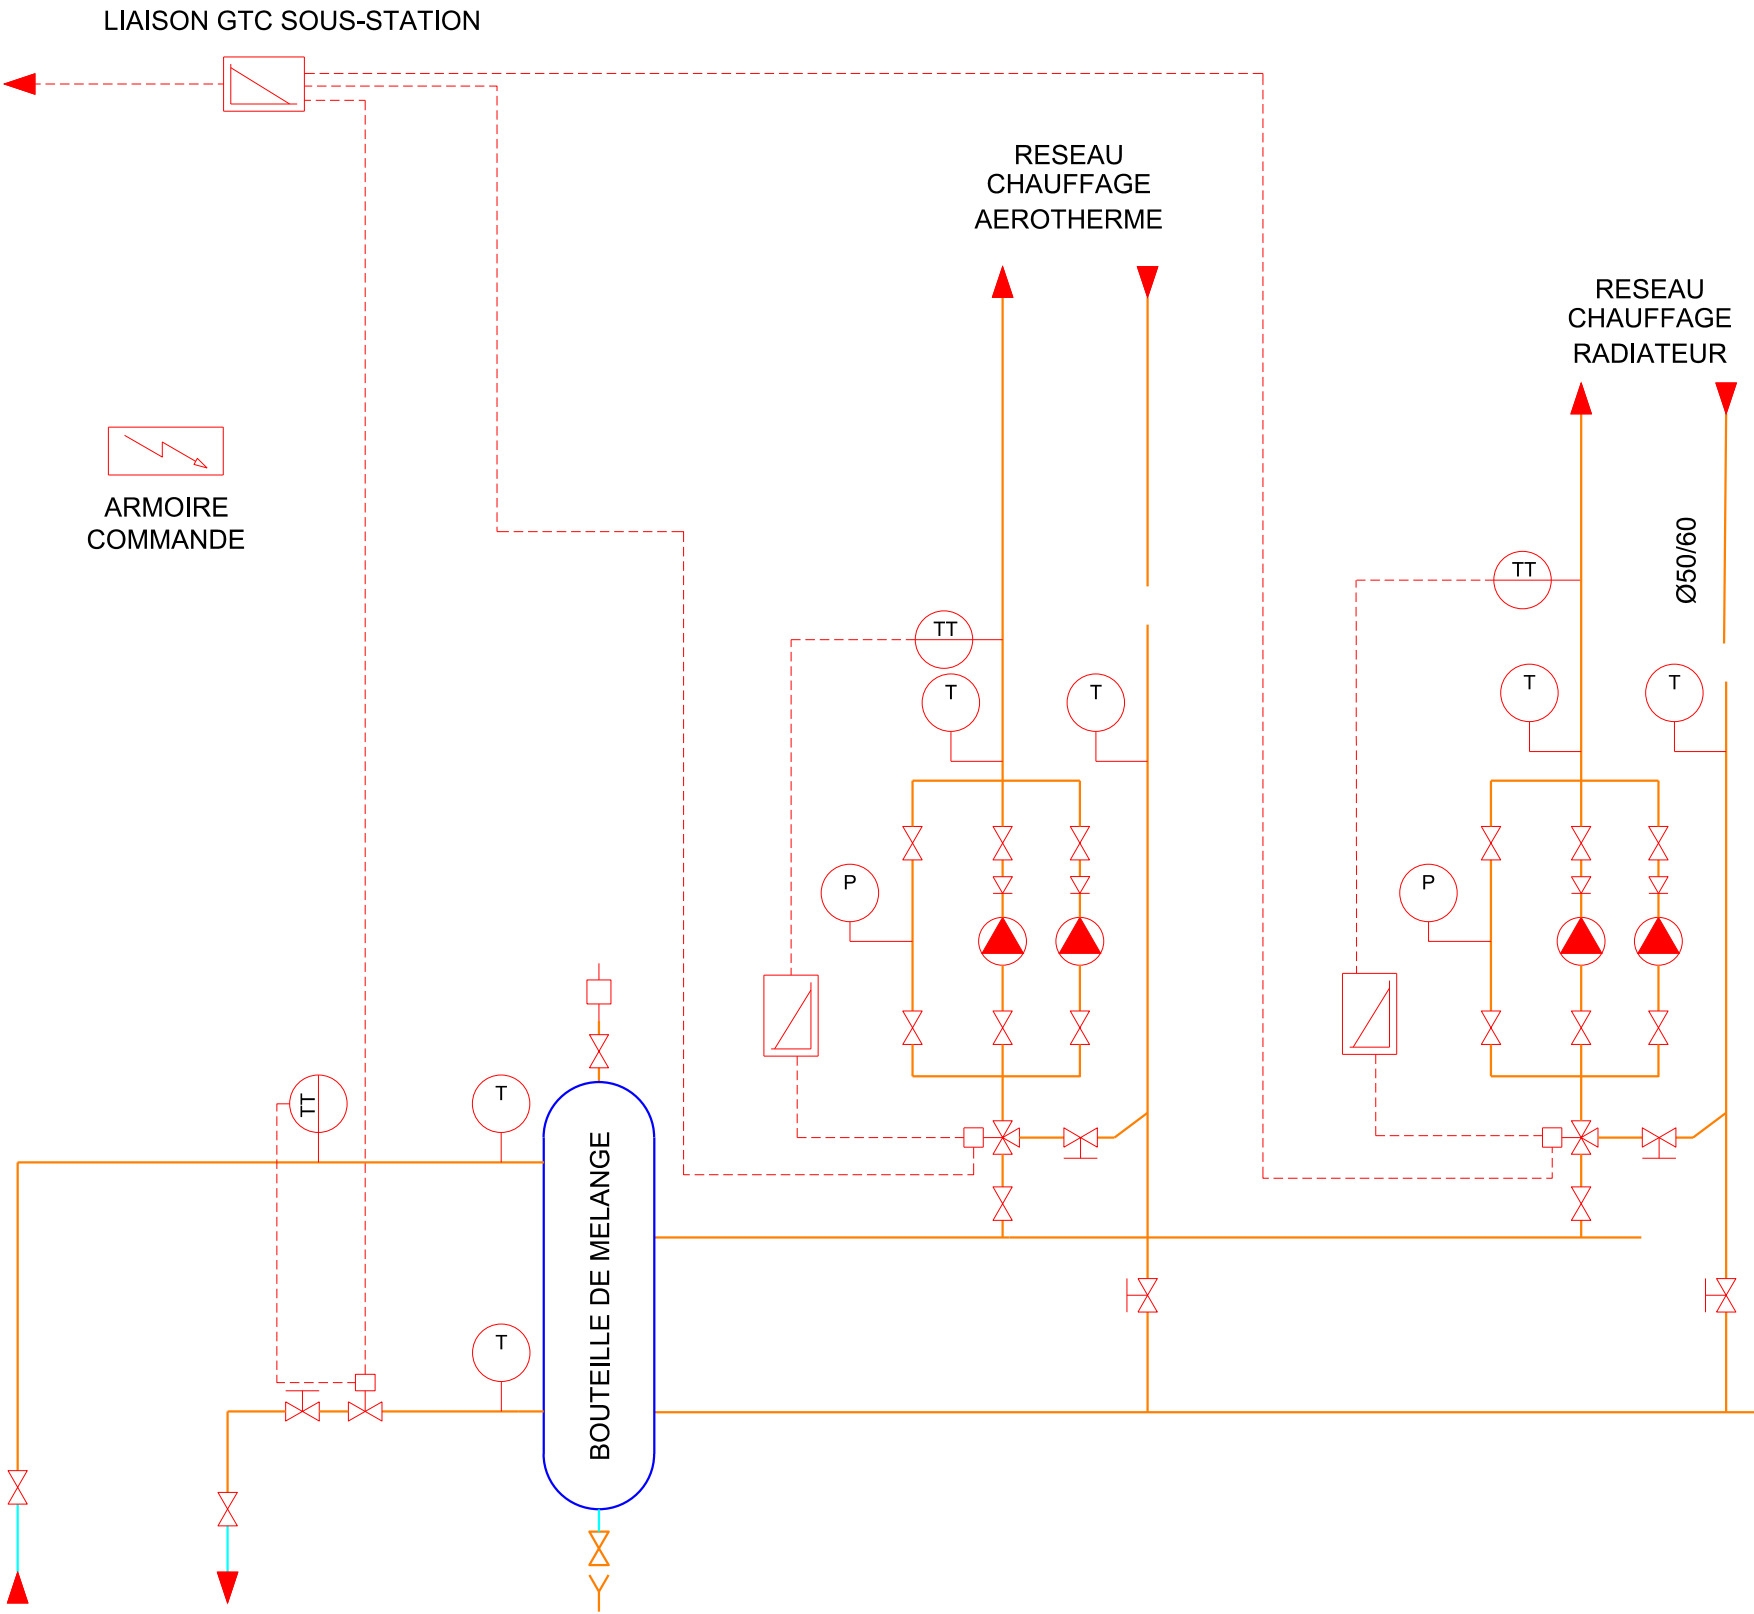

SCHEMA FUTUR

| | | | | | | | |
|--|--|---|---|--|-------------------------------------|-----------------------------|--|
| <div>ETUDE TECHNIQUE</div> <div></div> <div><div>D.C.E.F</div><div>14 RUE DES TOURNELLES</div><div>51100 REIMS</div><div>TEL 03.26.67.79.06</div><div>E-mail dcef@9business.fr</div></div> | <div>Travaux de raccordement au RCU de la ville de Vitry-le-François</div> <div>51300 MAROLLES</div> | <div>MAITRE D'OUVRAGE</div> <div>SID Nord-Est</div> | <div>INTITULE</div> <div>SCHEMA DE PRINCIPE SOUS-STATION BATIMENT 039</div> | <div>PHASE</div> <div>E X E</div> <div>LOT</div> <div>- 0 0 1</div> <div>NUMERO</div> <div>SCH039</div> <div>IND.</div> <div>A</div> | <div>DATE</div> <div>31.03.25</div> | <div>IND</div> <div>A</div> | <div>NATURE DES MODIFICATIONS</div> <div>EDITION ORIGINALE</div> |
| | | | | | | | |
| | | | | | | | |
| | | | | | | | |
| | | | | | | | |

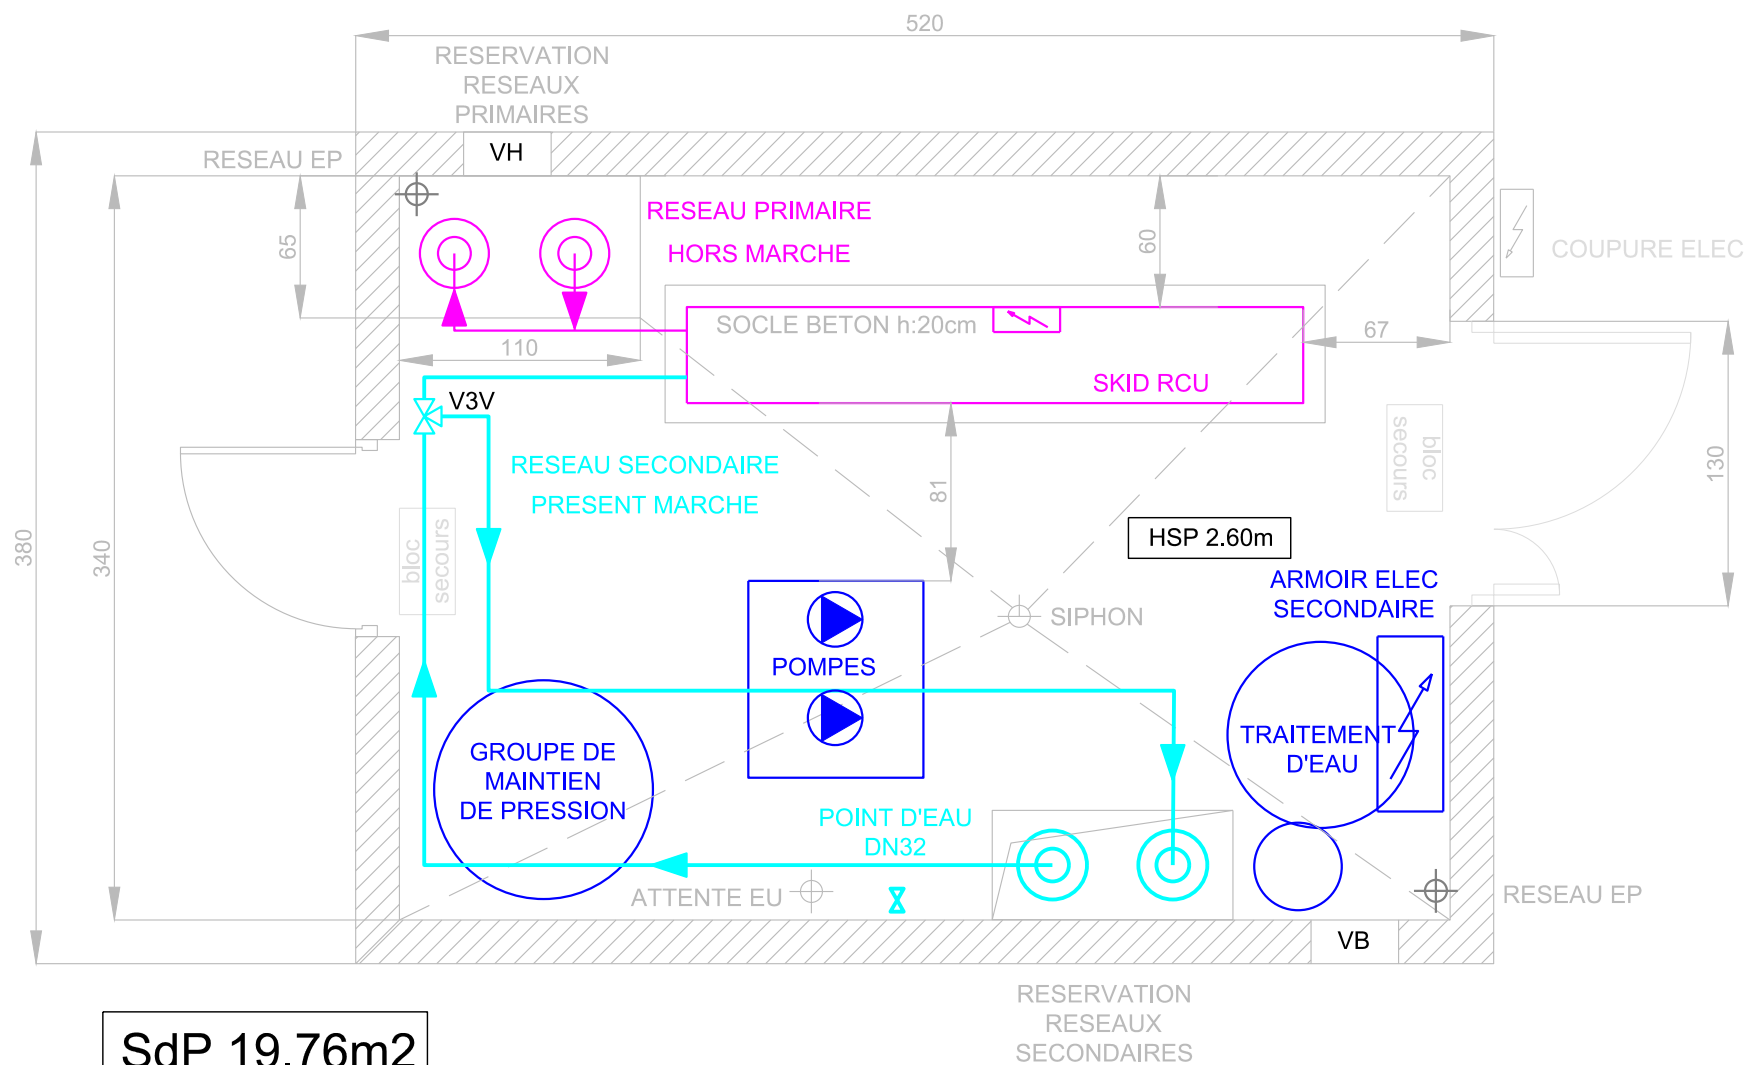

ETUDE TECHNIQUE



D,C,E,F
14 RUE DES TOURNELLES
51100 REIMS
TEL 03.26.67.79.06
E-mail dcef@business.fr

Travaux de raccordement au RCU
de la ville de Vitry-le-François

51300 MAROLLES

MAÎTRE D'OUVRAGE

SID NORD-EST

INTITULE

SCHEMA DE PRINCIPE
LOCAL TECHNIQUE RCU
SCHEMA D'IMPLANTATION

PHASE

D | C | E

S | C | H

LOT

- | 0 | 0 | 1

NUMERO

001 | A

DATE


31.03.25

IND

A

NATURE DES MODIFICATIONS

EDITION ORIGINALE

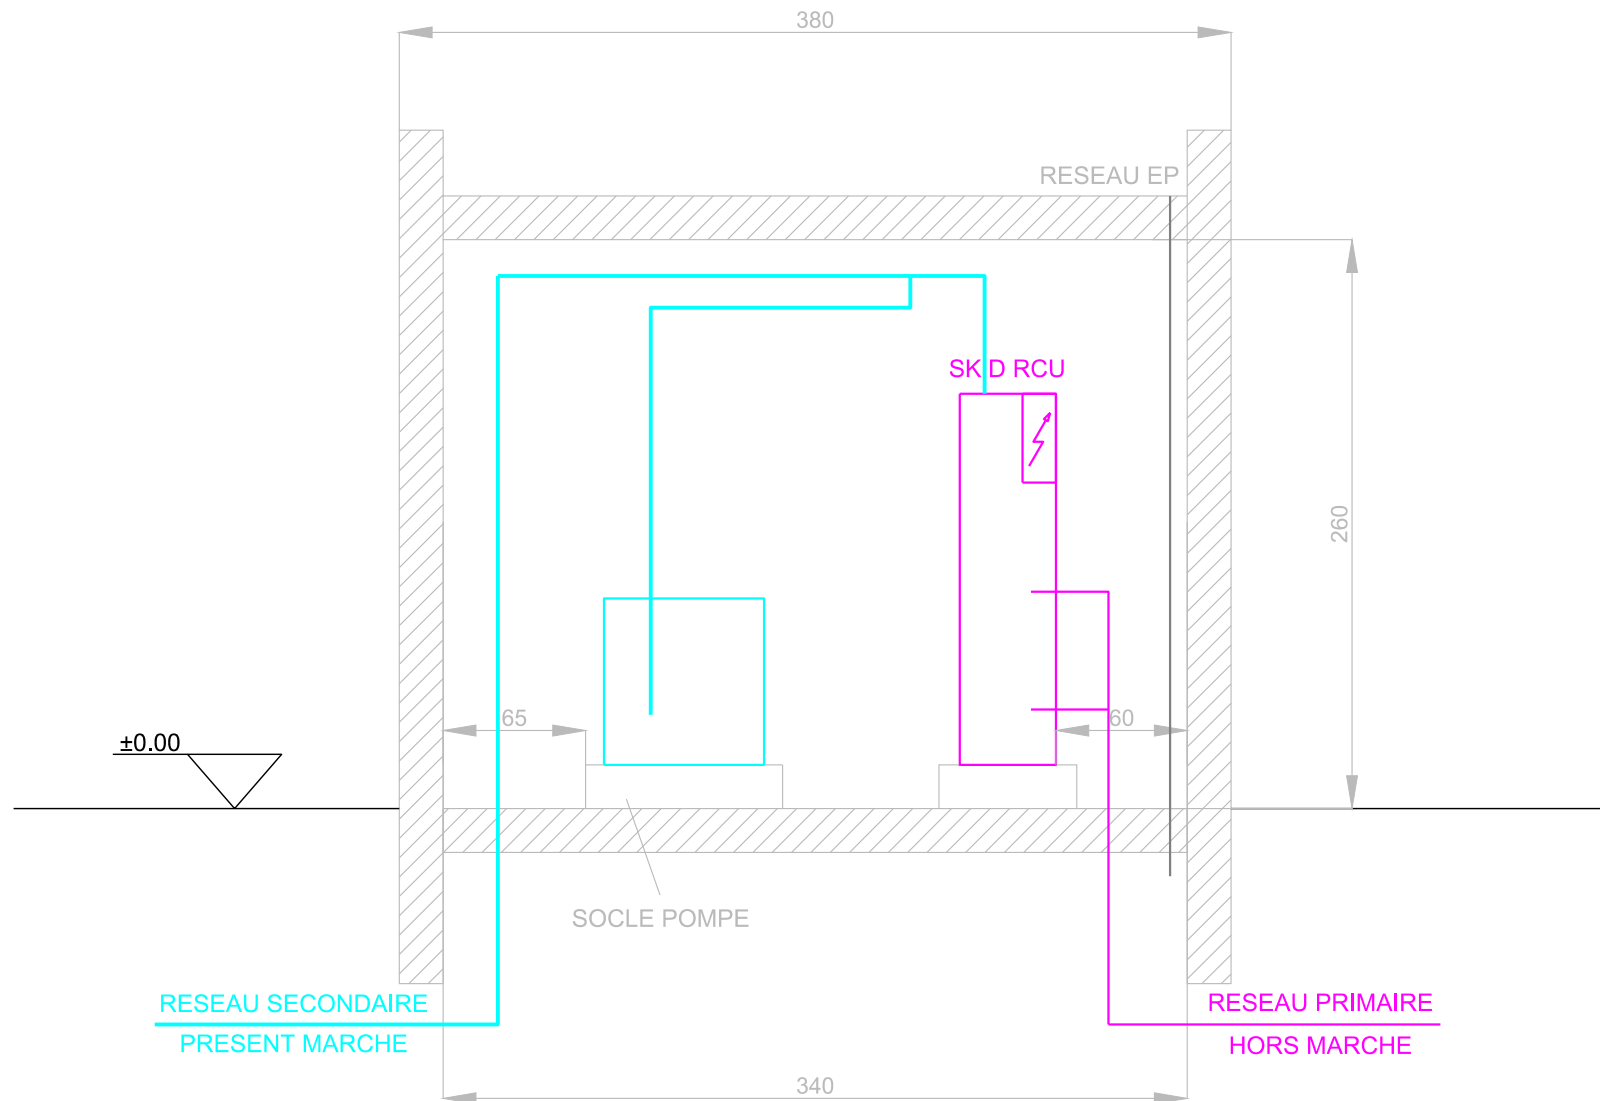

ETUDE TECHNIQUE



D,C,E,F
14 RUE DES TOURNELLES
51100 REIMS
TEL 03.26.67.79.06
E-mail dcef@business.fr

Travaux de raccordement au RCU
de la ville de Vitry-le-François

51300 MAROLLES

MAITRE D'OUVRAGE

SID NORD-EST

INTITULE

SCHEMA DE PRINCIPE
LOCAL TECHNIQUE RCU
SCHEMA D'IMPLANTATION

PHASE

D | C | E

LOT

- | 0 | 0 | 1

DATE

31.03.25

IND

A

NATURE DES MODIFICATIONS

EDITION ORIGINALE

DOCUMENT


S | C | H

NUMERO

002

IND

A

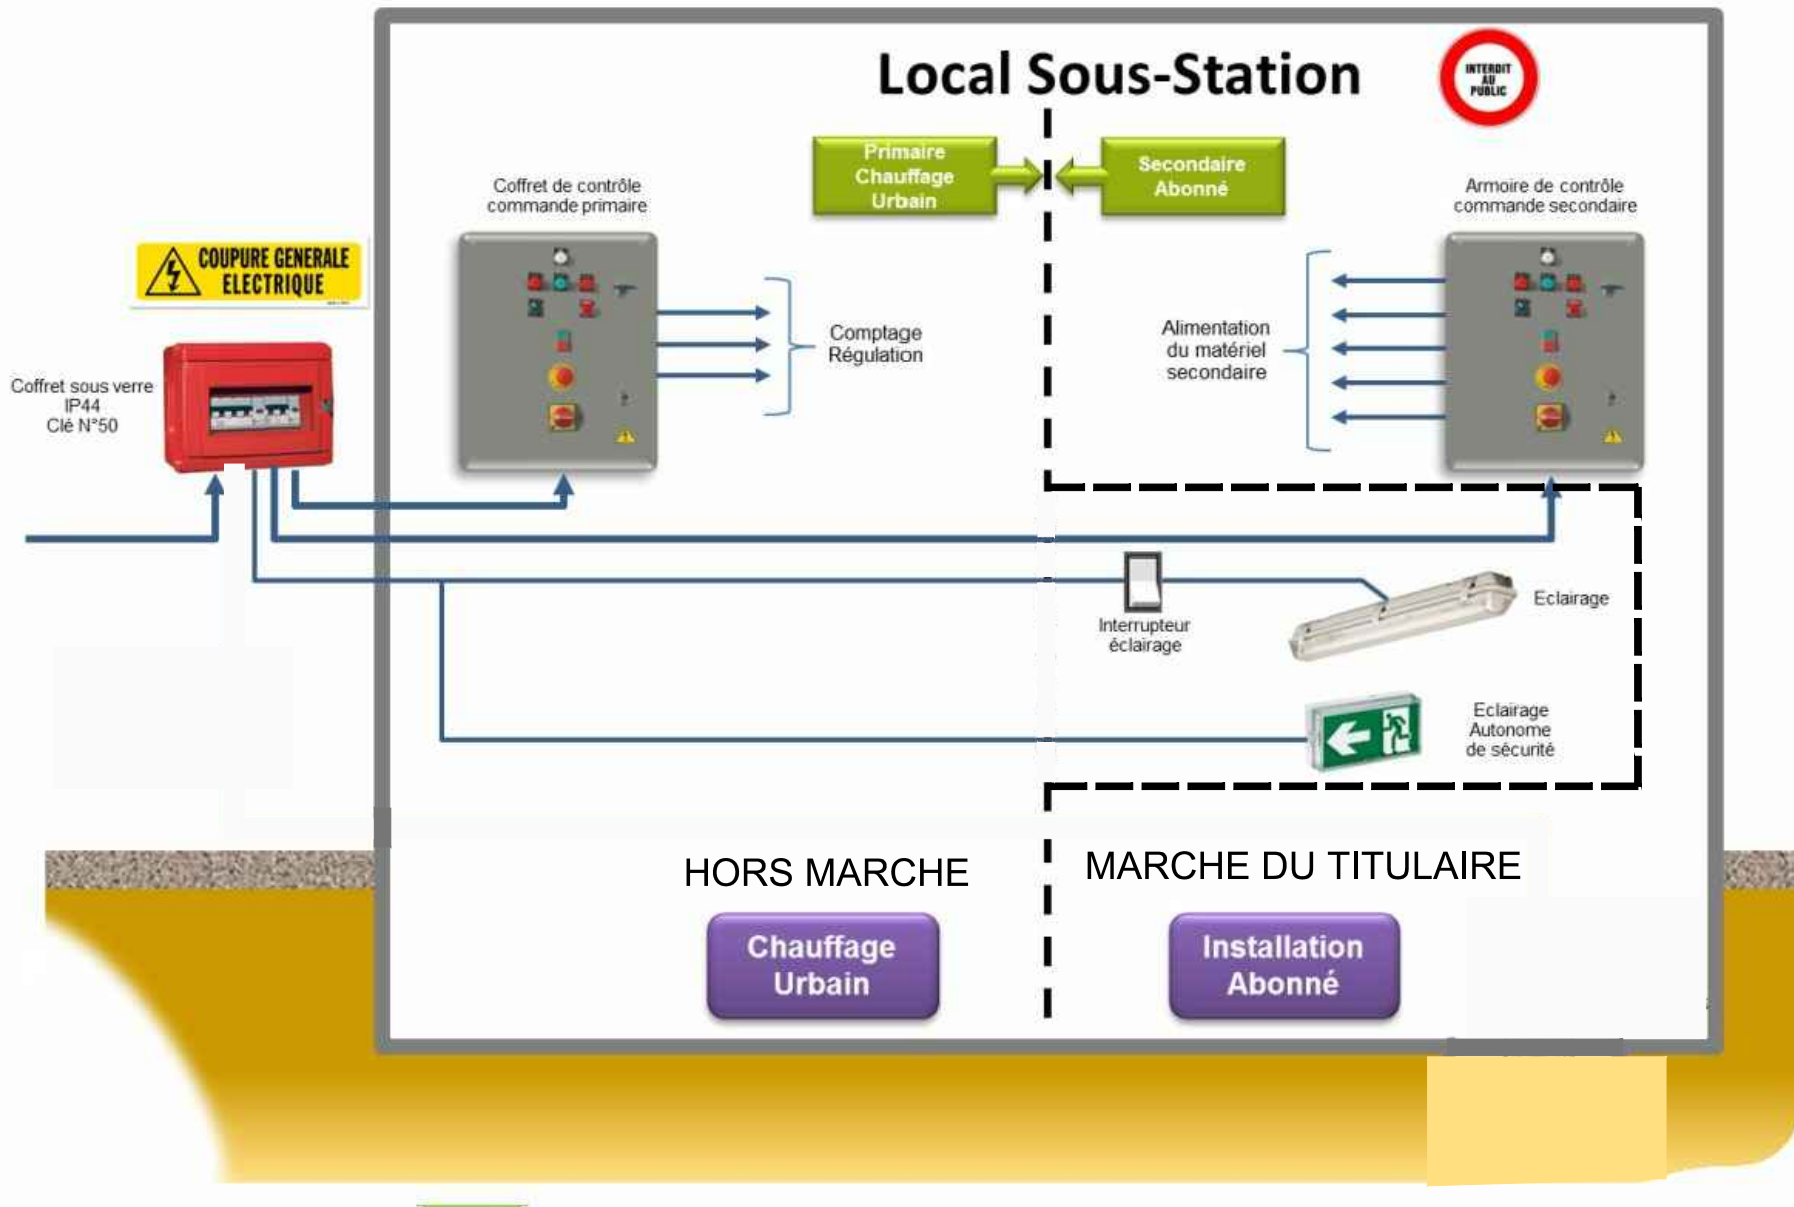

ETUDE TECHNIQUE



D,C,E,F
14 RUE DES TOURNELLES
51100 REIMS
TEL 03.26.67.79.06
E-mail dcef@business.fr

Travaux de raccordement au RCU
de la ville de Vitry-le-François

51300 MAROLLES

MAITRE D'OUVRAGE

SID NORD-EST

INTITULE

SCHEMA DE PRINCIPE
LOCAL TECHNIQUE RCU
SCHEMA ELECTRIQUE

PHASE

D | C | E

LOT

- | 0 | 0 | 1

DOCUMENT

S | C | H

NUMERO

003

IND.

A

DATE


31.03.25

IND

A

NATURE DES MODIFICATIONS

EDITION ORIGINALE

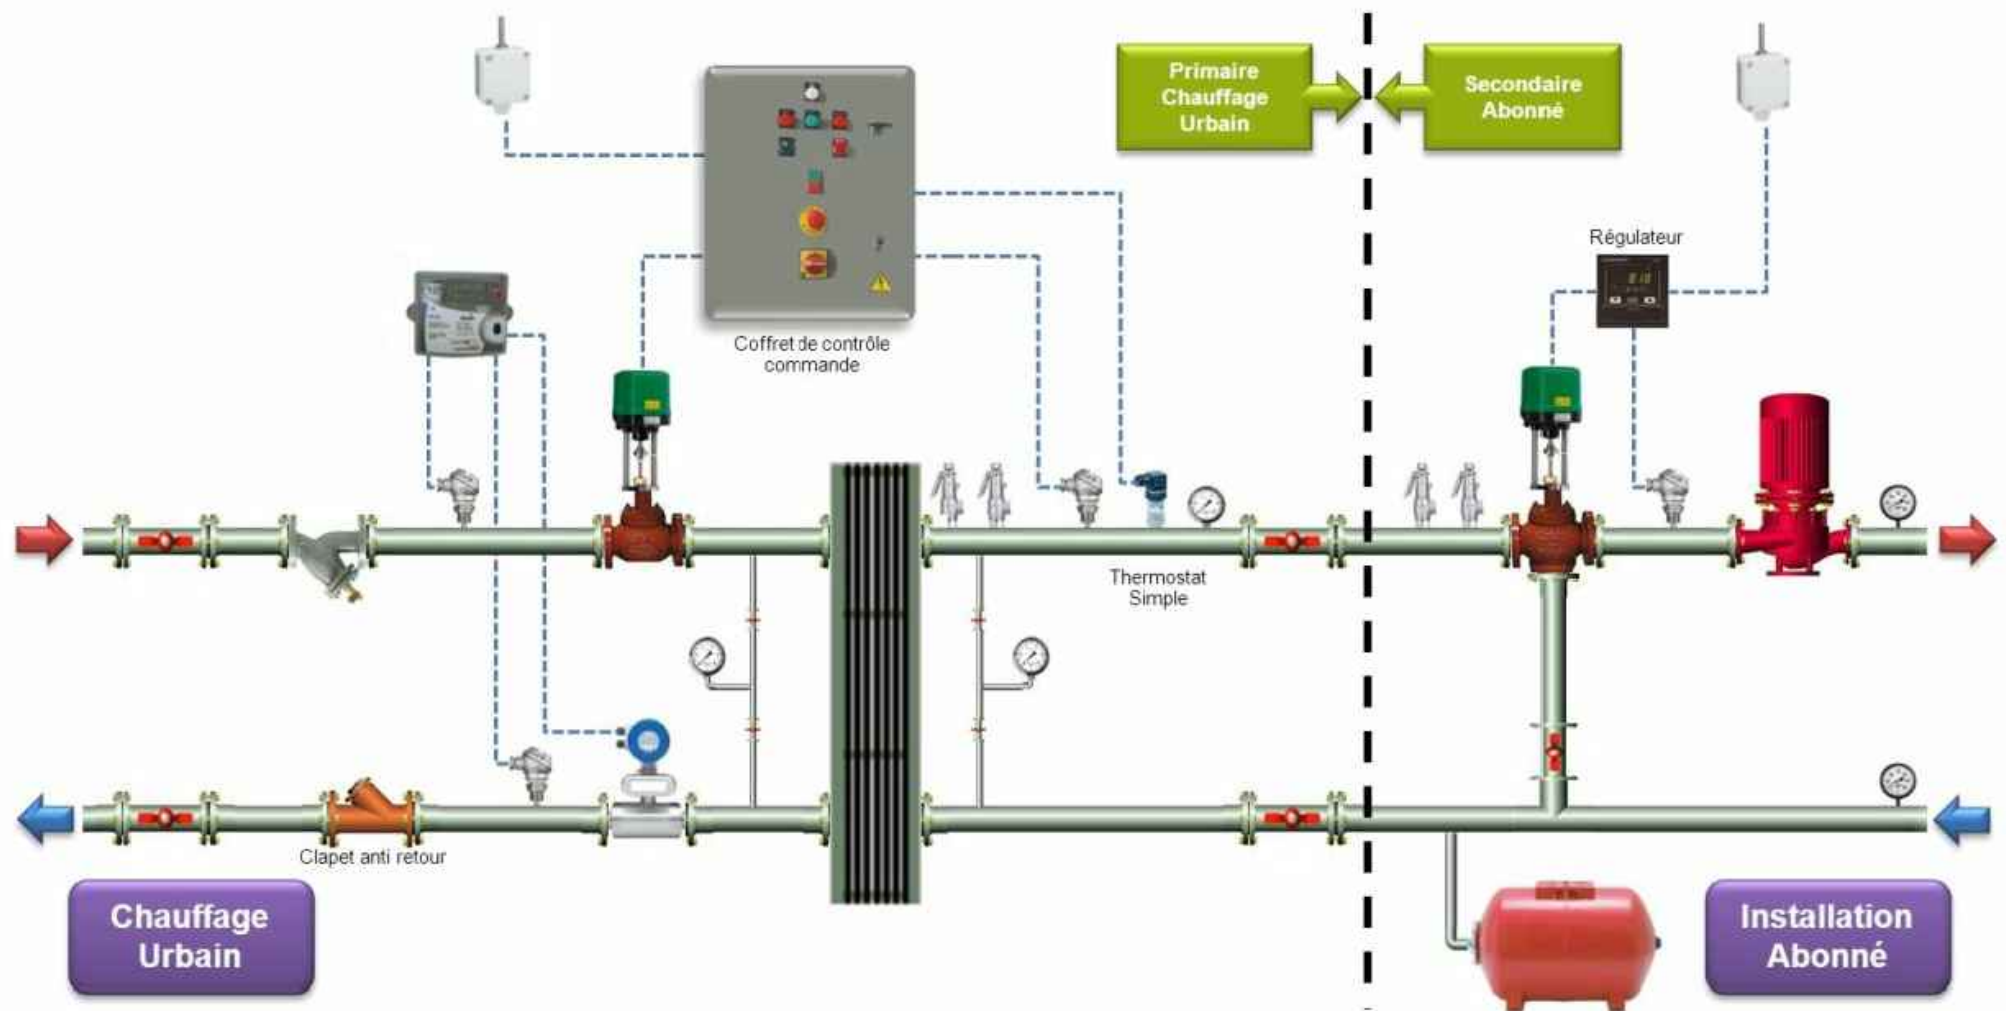

HORS MARCHE

MARCHE DU TITULAIRE



ETUDE TECHNIQUE



D.C.E.F
14 RUE DES TOURNELLES
51100 REIMS
TEL 03.26.67.79.06
E-mail dcef@business.fr

Travaux de raccordement au RCU
de la ville de Vitry-le-François

51300 MAROLLES

MAÎTRE D'OUVRAGE

SID NORD-EST

INTITULÉ

SCHEMA DE PRINCIPE
LOCAL TECHNIQUE RCU
SCHEMA HYDRAULIQUE

PHASE

D | C | E

LOT

- | 0 | 0 | 1

DATE

31.03.25

IND

A

NATURE DES MODIFICATIONS

EDITION ORIGINALE

DOCUMENT

S | C | H

NUMERO

004

IND

A