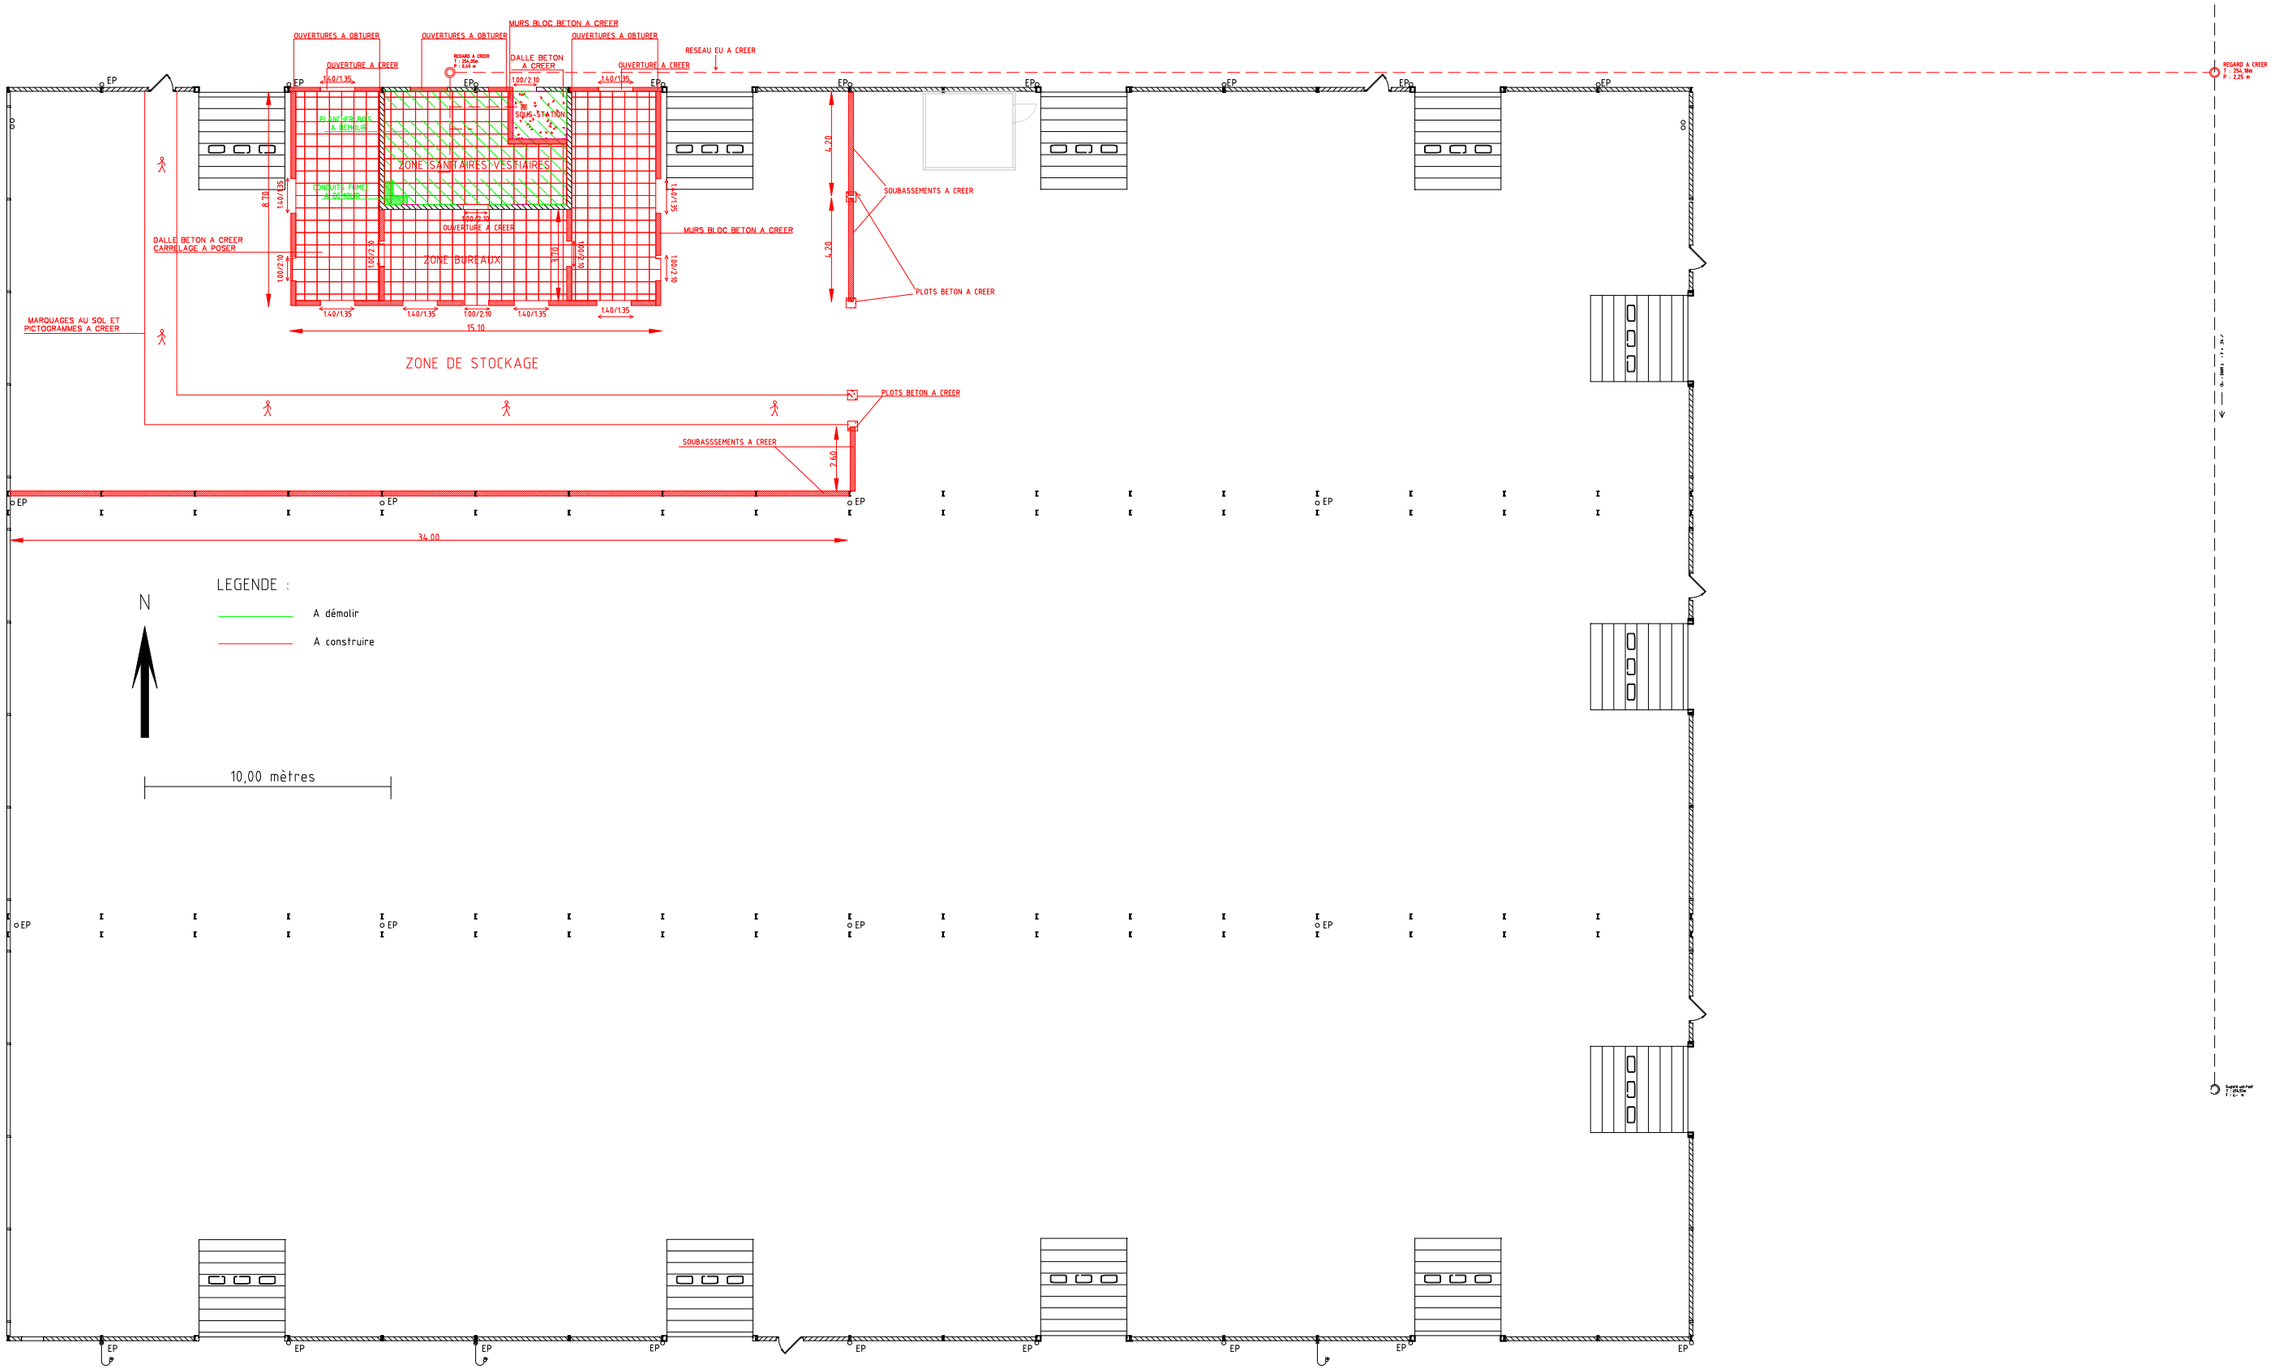
OUVERTURES A OBTURER
OUVERTURES A OBTURER
OUVERTURES A OBTURER
MURS BLOC BETON A CREER
RESEAU EU A CREER
OUVERTURE A CREER
OUVERTURE A CREER
REGARD A CREER
DALLE BETON A CREER
140/135
100/210
EP
PLANCHER BOIS A REMBLAI
ZONE SANITAIRES VESTIAIRES
SOUS-STATION
CONDUITS FORCE A DEMOLIR
ZONE BUREAUX
OUVERTURE A CREER
MURS BLOC BETON A CREER
DALLE BETON A CREER CARRELAGE A POSER
SOUBASSEMENTS A CREER
PLOTS BETON A CREER
MARQUAGES AU SOL ET PICTOGRAMMES A CREER
ZONE DE STOCKAGE
PLOTS BETON A CREER
SOUBASSSEMENTS A CREER
8.70
4.20
2.60
15.10
34.00
LEGENDE :
A démolir
A construire
N
10,00 mètres
REGARD A CREER
Z : 254.18m
P : 2.25 m