



FACADE OUEST

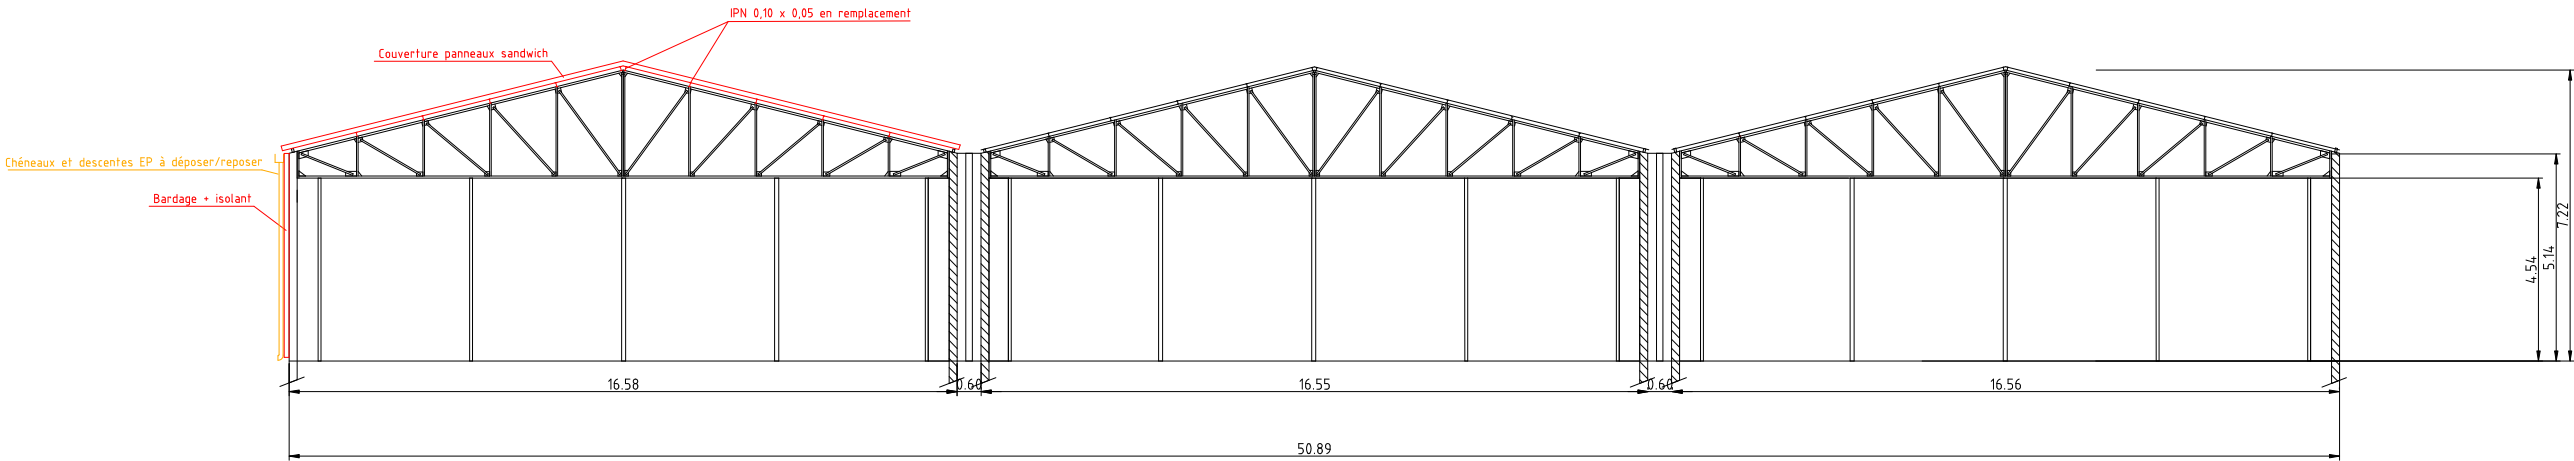

COUPE SUR PORTIQUE

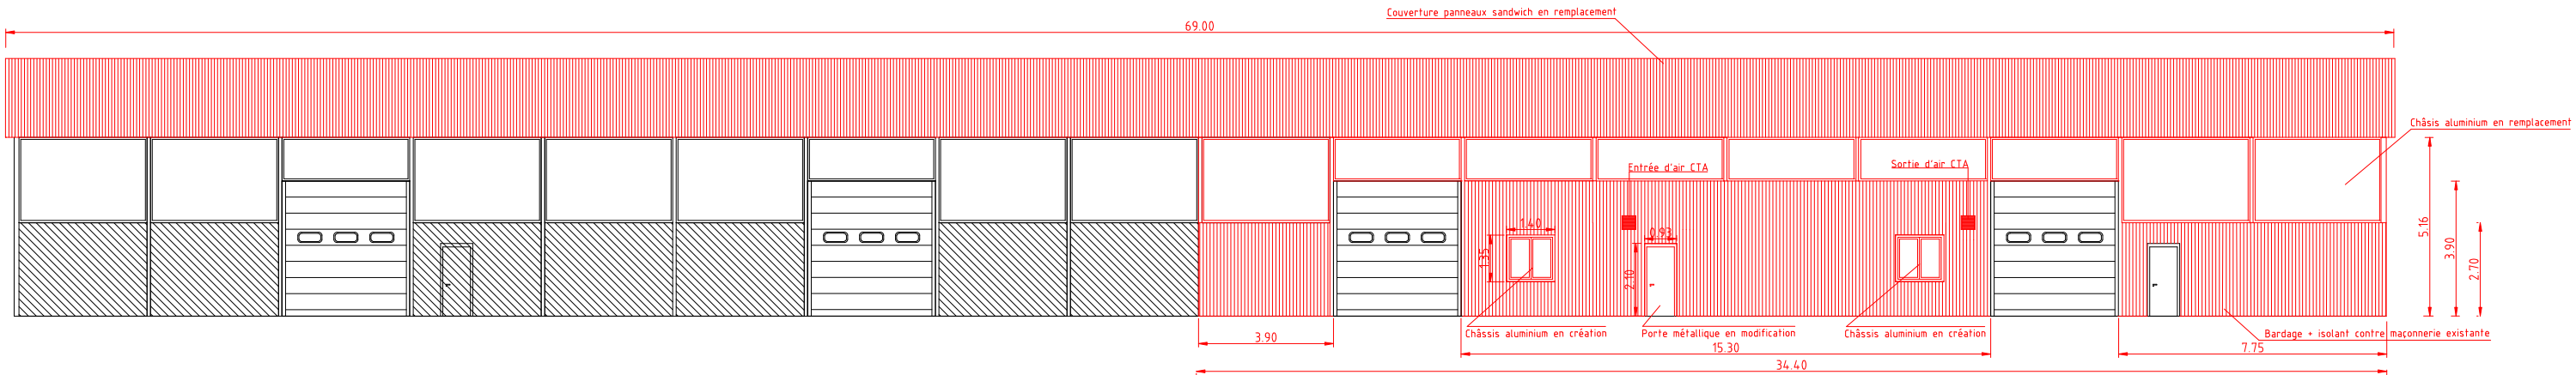

FACADE NORD

LEGENDE :

— A déposer/reposer

— A fournir et poser