

BAS-RHIN - RÉGION GRAND-EST

NATZWILLER


Ancien Camp de Natzweiler Struthof
Route Départementale 130
67130 Natzwiller

RESTAURATION DE LA BARAQUE CUISINE
DE L’ANCIEN CAMP DE CONCENTRATION DE NATZWEILER-STRUTHOF


C.1 PLANS GÉNÉRAUX

DOSSIER DE CONSULTATION DES ENTREPRISES
FÉVRIER 2025

Architecte en Chef des Monuments Historiques PIERRE DUFOUR	18, rue du sentier 75002 PARIS	T 06 48 08 91 90 M pdufouracmh@antoine-dufour.com
Economiste sous-traitant CABINET FRANCOIS	14, rue de Queuleu 57070 METZ	T 03 87 36 82 75 M pfrancois@cabinetvmh.com
BET Structure EQUILIBRE STRUCTURES	10, rue Saint-Nicolas 75012 PARIS	T 01 47 42 04 87 M c.millon@equilibre-structures.fr
BET Electrique B3E	38, rue Paul Diacre 57000 METZ	T 03 87 75 02 19 M b3elorrain@aol.com

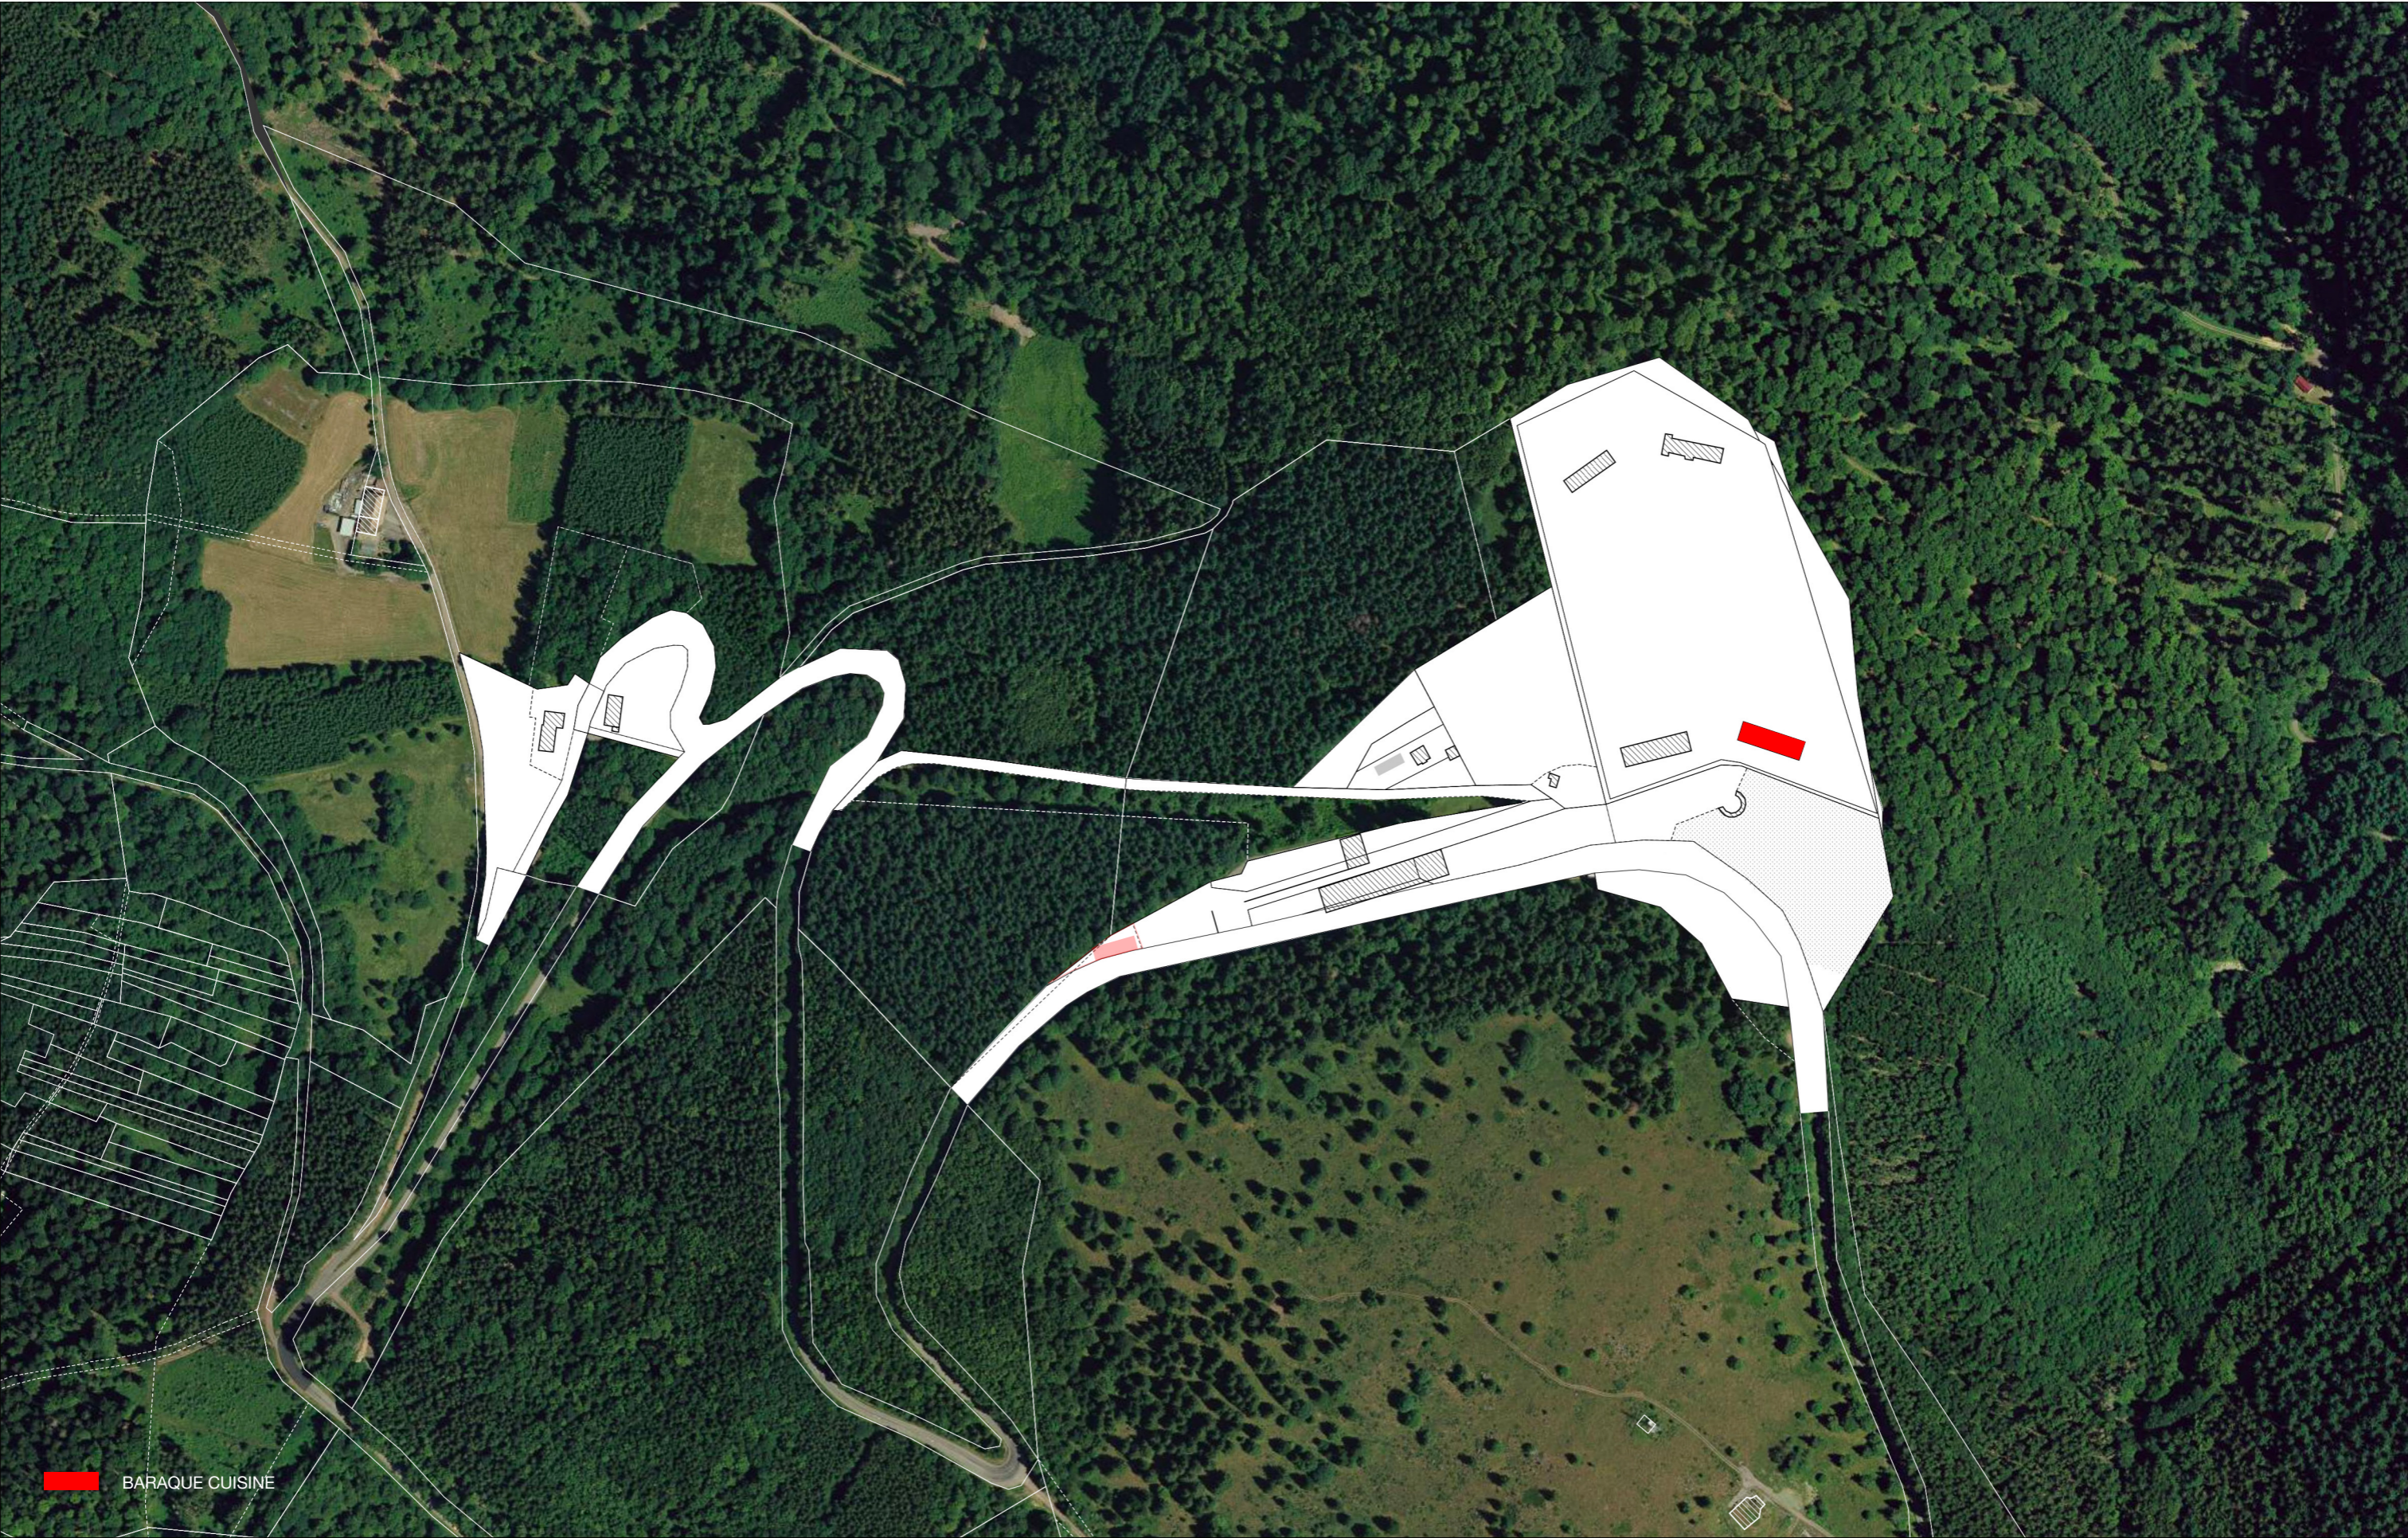

Ancien camp de Natzweiler - Struthof / Restauration de la baraque cuisine					0001 - PLAN DE SITUATION													
ONaCVG Hôtel National des Invalides 129, rue de Grenelle 75700 Paris Cedex 07	PIERRE DUFOUR ACMH 13, rue des Chenebières 63200 Prompsat	EQUILIBRE STRUCTURE 10, rue saint-nicolas 750102 Paris	B3E 38, rue Paul Diacre 57000 METZ	CABINET FRANÇOIS 14, rue de Queuleu 57070 METZ	-	-	DCE	1 7 0 2 2 5	- - - - -	1 / 4 0 0 0 -	0 0 4 5	- -						
maîtrise d'ouvrage		acmh mandataire		BET Structure sous-traitant	BET Electricité - CVC sous-traitant		Economiste sous-traitant		coordination SPS		bureau de contrôle		phase	date	modifié le	échelle	numéro folio	indice

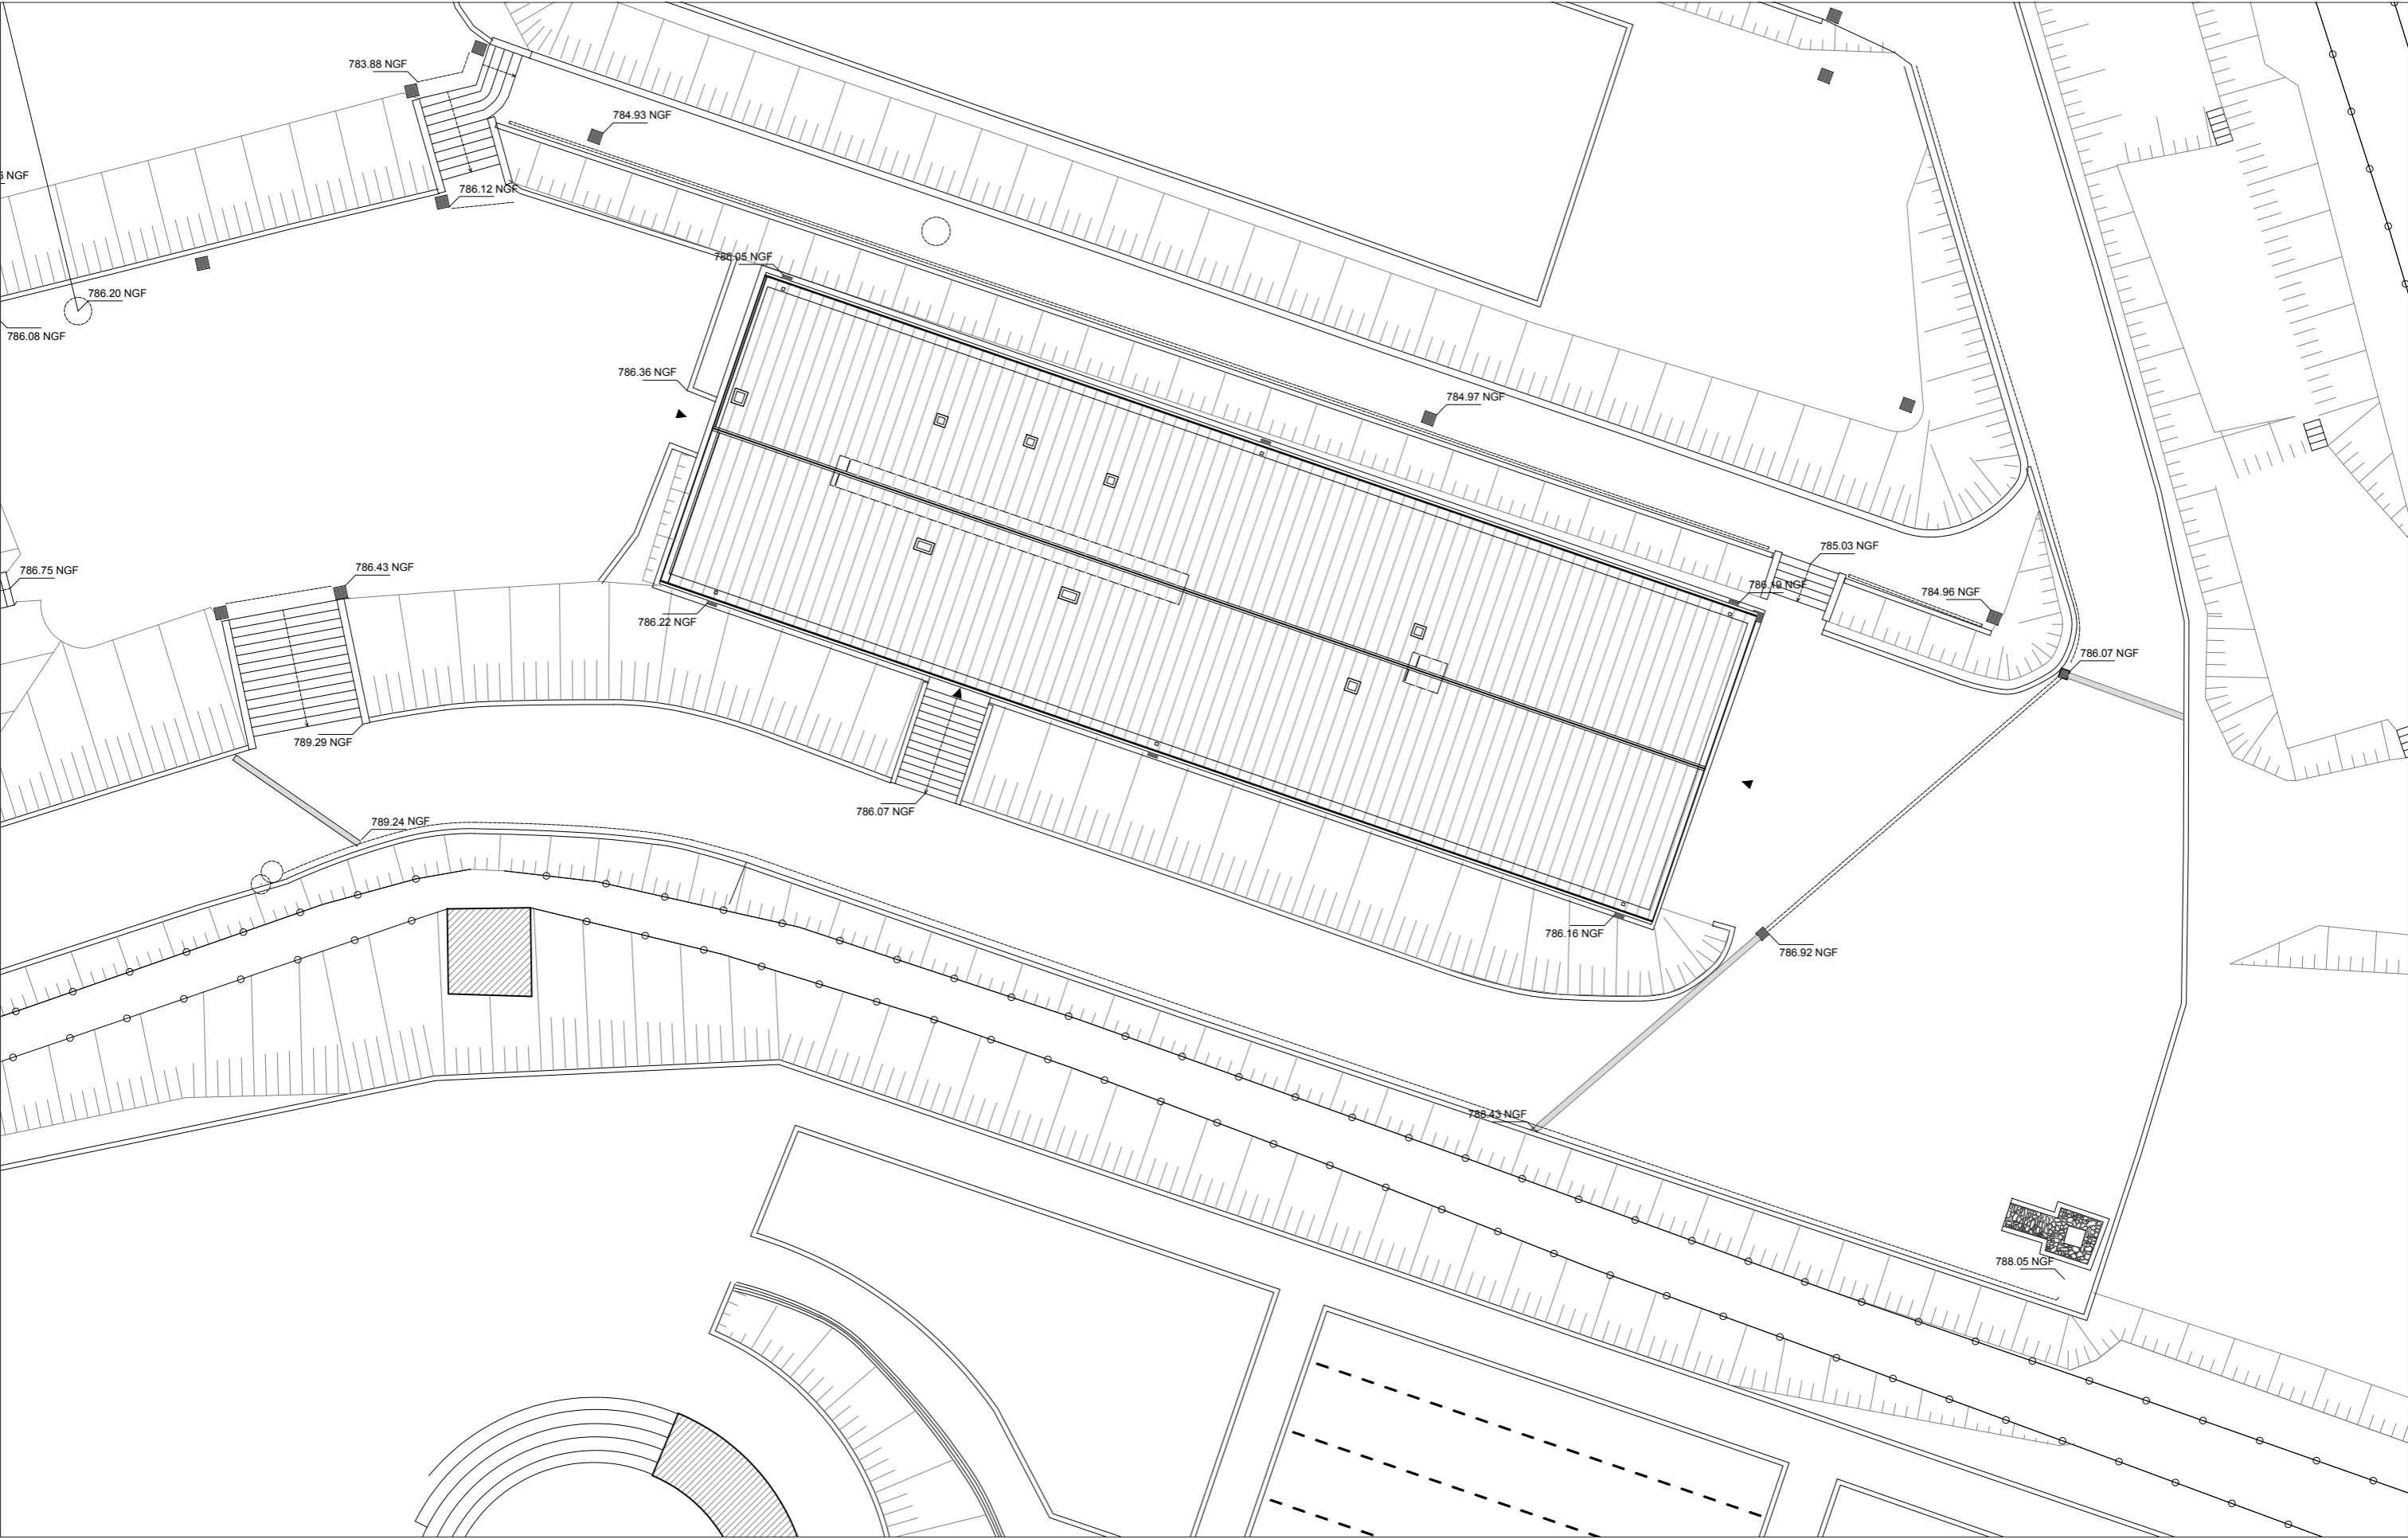

Ancien camp de Natzweiler - Struthof / Restauration de la baraque cuisine

0002 - PLAN DE MASSE - ÉTAT PROJETÉ

ONaCVG
Hôtel National des Invalides
129, rue de Grenelle 75700 Paris Cedex 07

maîtrise d'ouvrage

PIERRE DUFOUR ACMH
13, rue des Chenebières 63200 Prompsat

acmh mandataire

EQUILIBRE STRUCTURE
10, rue saint-nicolas 750102 Paris

BET Structure sous-traitant

B3E
38, rue Paul Diacre 57000 METZ

BET Electricité - CVC sous-traitant

CABINET FRANÇOIS
14, rue de Queuleu 57070 METZ

Economiste sous-traitant

-

coordination SPS

-

bureau de contrôle

DCE

phase

1 7 0 2 2 5

date

- - - - -

modifié le

1 / 2 5 0 - -

échelle

0 0 4 6

numéro folio

- -

indice