


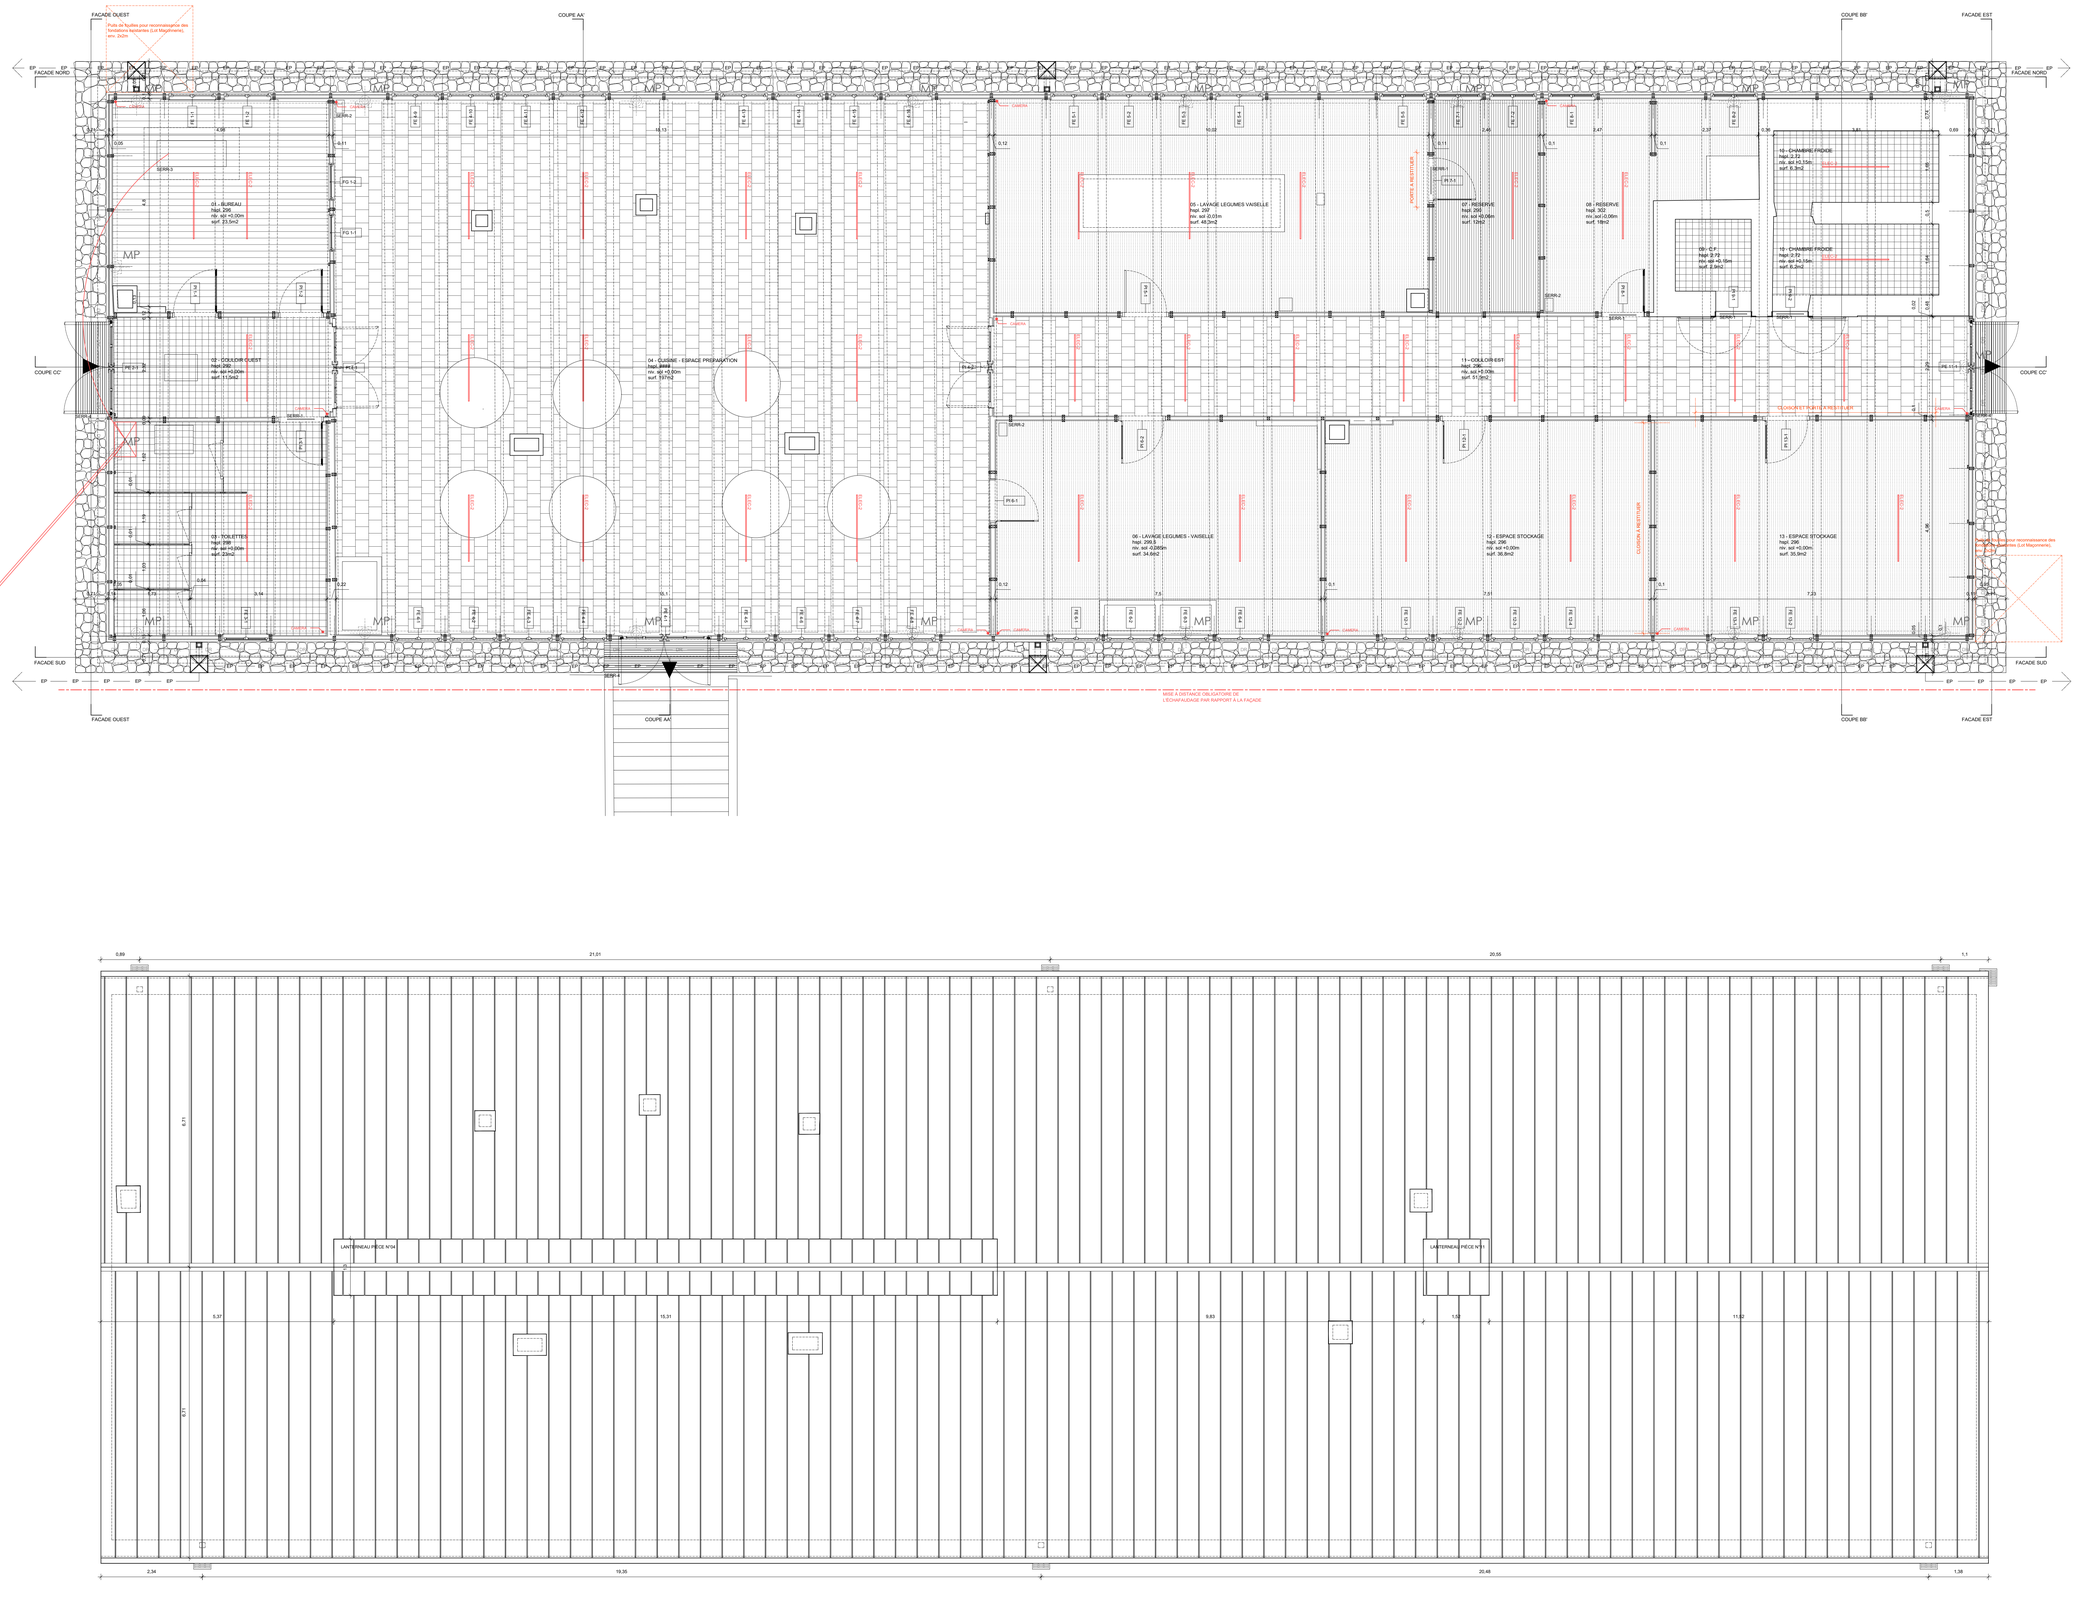


# RESTAURATION DE LA BARAQUE CUISINE

ANCIEN CAMP DE CONCENTRATION DE NATZWEILER -STRUTHOF

OBSERVATIONS

**DCE**

DUFOUR-ACMH_STR_CUI_PLANS DE RDC-COUVERTURE_50_A0

FICHIER

| DATE | EDITE LE | INDICE | ECHELLE |
|---|---|---|---|
| 17.02.2025 | | A | 1:50 |

| | | |
|---|---|---|
| MAITRISE D'OUVRAGE | ONACVG<br>Hôtel National des Invalides<br>129, rue de Grenelle<br>75700 PARIS CEDEX 07 | T : 01 . 44 . 42 . 31 . 11 |
| ARCHITECTE EN CHEF DES MONUMENTS HISTORIQUES | PIERRE DUFOUR<br>13, rue des Chenebières 18, rue du Sentier<br>63200 PROMPSAT 75002 PARIS | T : 06 . 48 . 08 . 91 . 90<br>pdufouracmh@antoine-dufour.com |
| BUREAU DE CONTROLE | QUALICONSULT<br>29, rue de Sarre<br>57000 METZ | T : 03 . 88 . 78 . 45 . 81<br>strasbourg-qcs@qualiconsult.fr |
| COORDINATEUR SPS | BTP CONSULTANTS<br>2a, rue des Hérons<br>67960 ENTZHEIM | T : 03 . 72 . 39 . 54 . 63<br>vincent.trainsnel@btp-consultants.fr |