ANCIEN CAMP DE CONCENTRATION DE NATZWILER-STRUTHOF (67)
RESTAURATION BLOC CUISINE
TABLEAU DISTRIBUTION BLOC CUISINE

Etabli le : MAI 2024	Modifie le : OCTOBRE 2024	N° du Schema : TDCUIS PRO (C)	FOLIO n° 1

B3E - Bureau d'Etudes et d'Expertises Electriques - 38 Rue Paul Diacre 57000 METZ
Tél : 03.87.75.02.19
Email : B3ELorrain@aol.com

T.D.Cuisine
Schneider Electric type Prisma plus

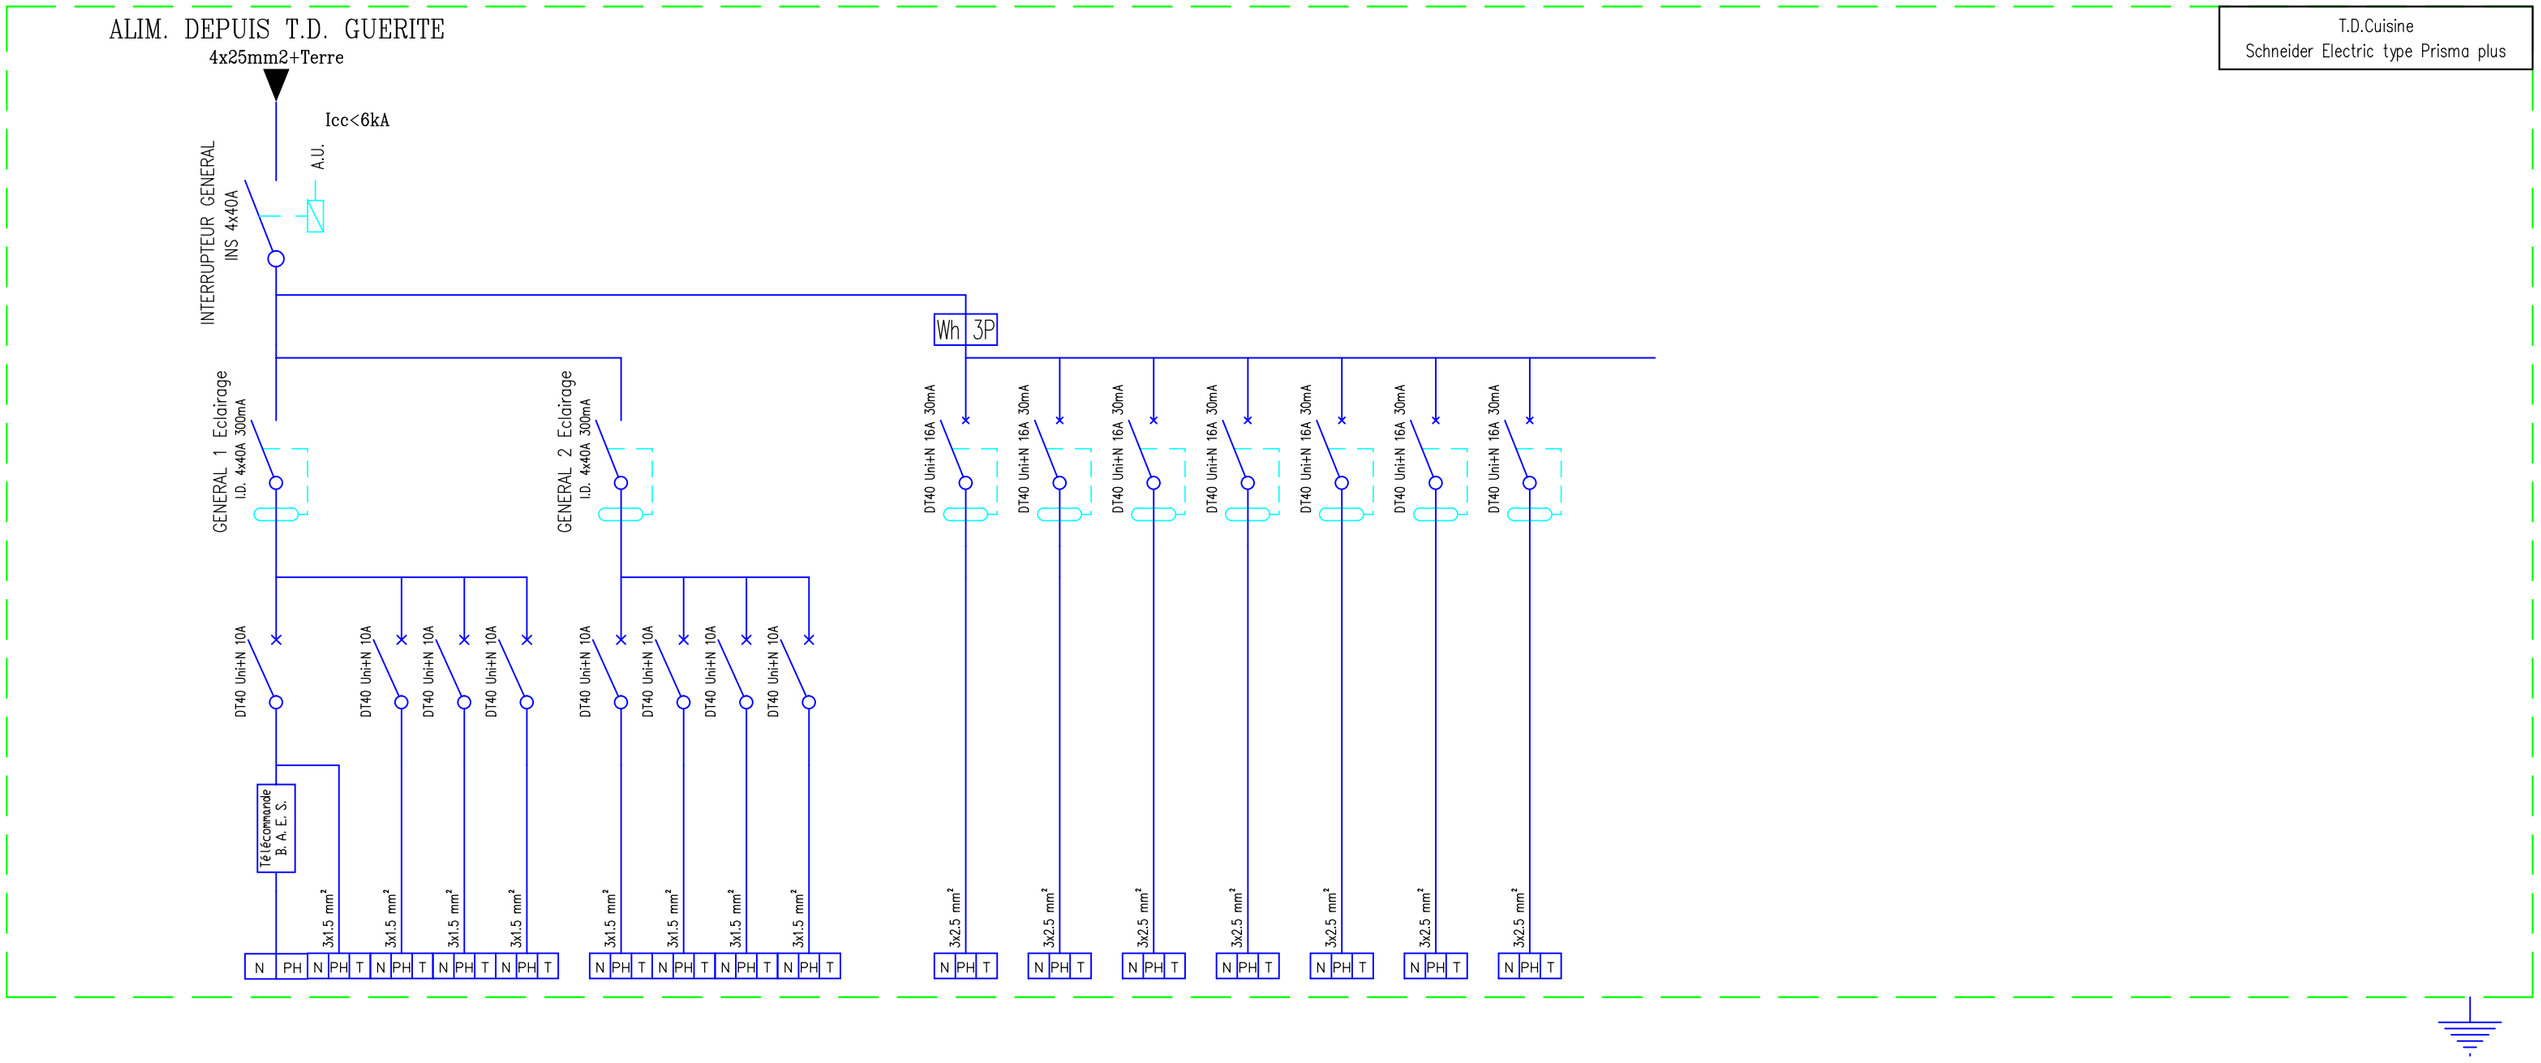

D1.01 LIGNE DE TELECOMMANDE B.A.E.S.
D1.02 ALIMENTATION KNX
D1.03 LOCAL 01 - 02 - 03
D1.04 LOCAL 04a
D1.05 LOCAL 11
D2.01 LOCAL 04b
D2.02 LOCAL 05 - 07 - 08 - 10
D2.03 LOCAL 06 - 12 - 13
D2.04 En réserve
D3.01 PC BUREAU 01 - LOCAL ELECTRIQUE
D3.02 ALIM. BAIE VDI - INTRUSION
D3.03 PC AMENAGEMENT MUSEO (A M.)
D3.04 PC AMENAGEMENT MUSEO (A M.)
D3.05 PC AMENAGEMENT MUSEO (A M.)
D3.06 PC AMENAGEMENT MUSEO (A M.)
D3.07 PC AMENAGEMENT MUSEO (A M.)