



Schéma TD Guérite Struthof.dwg

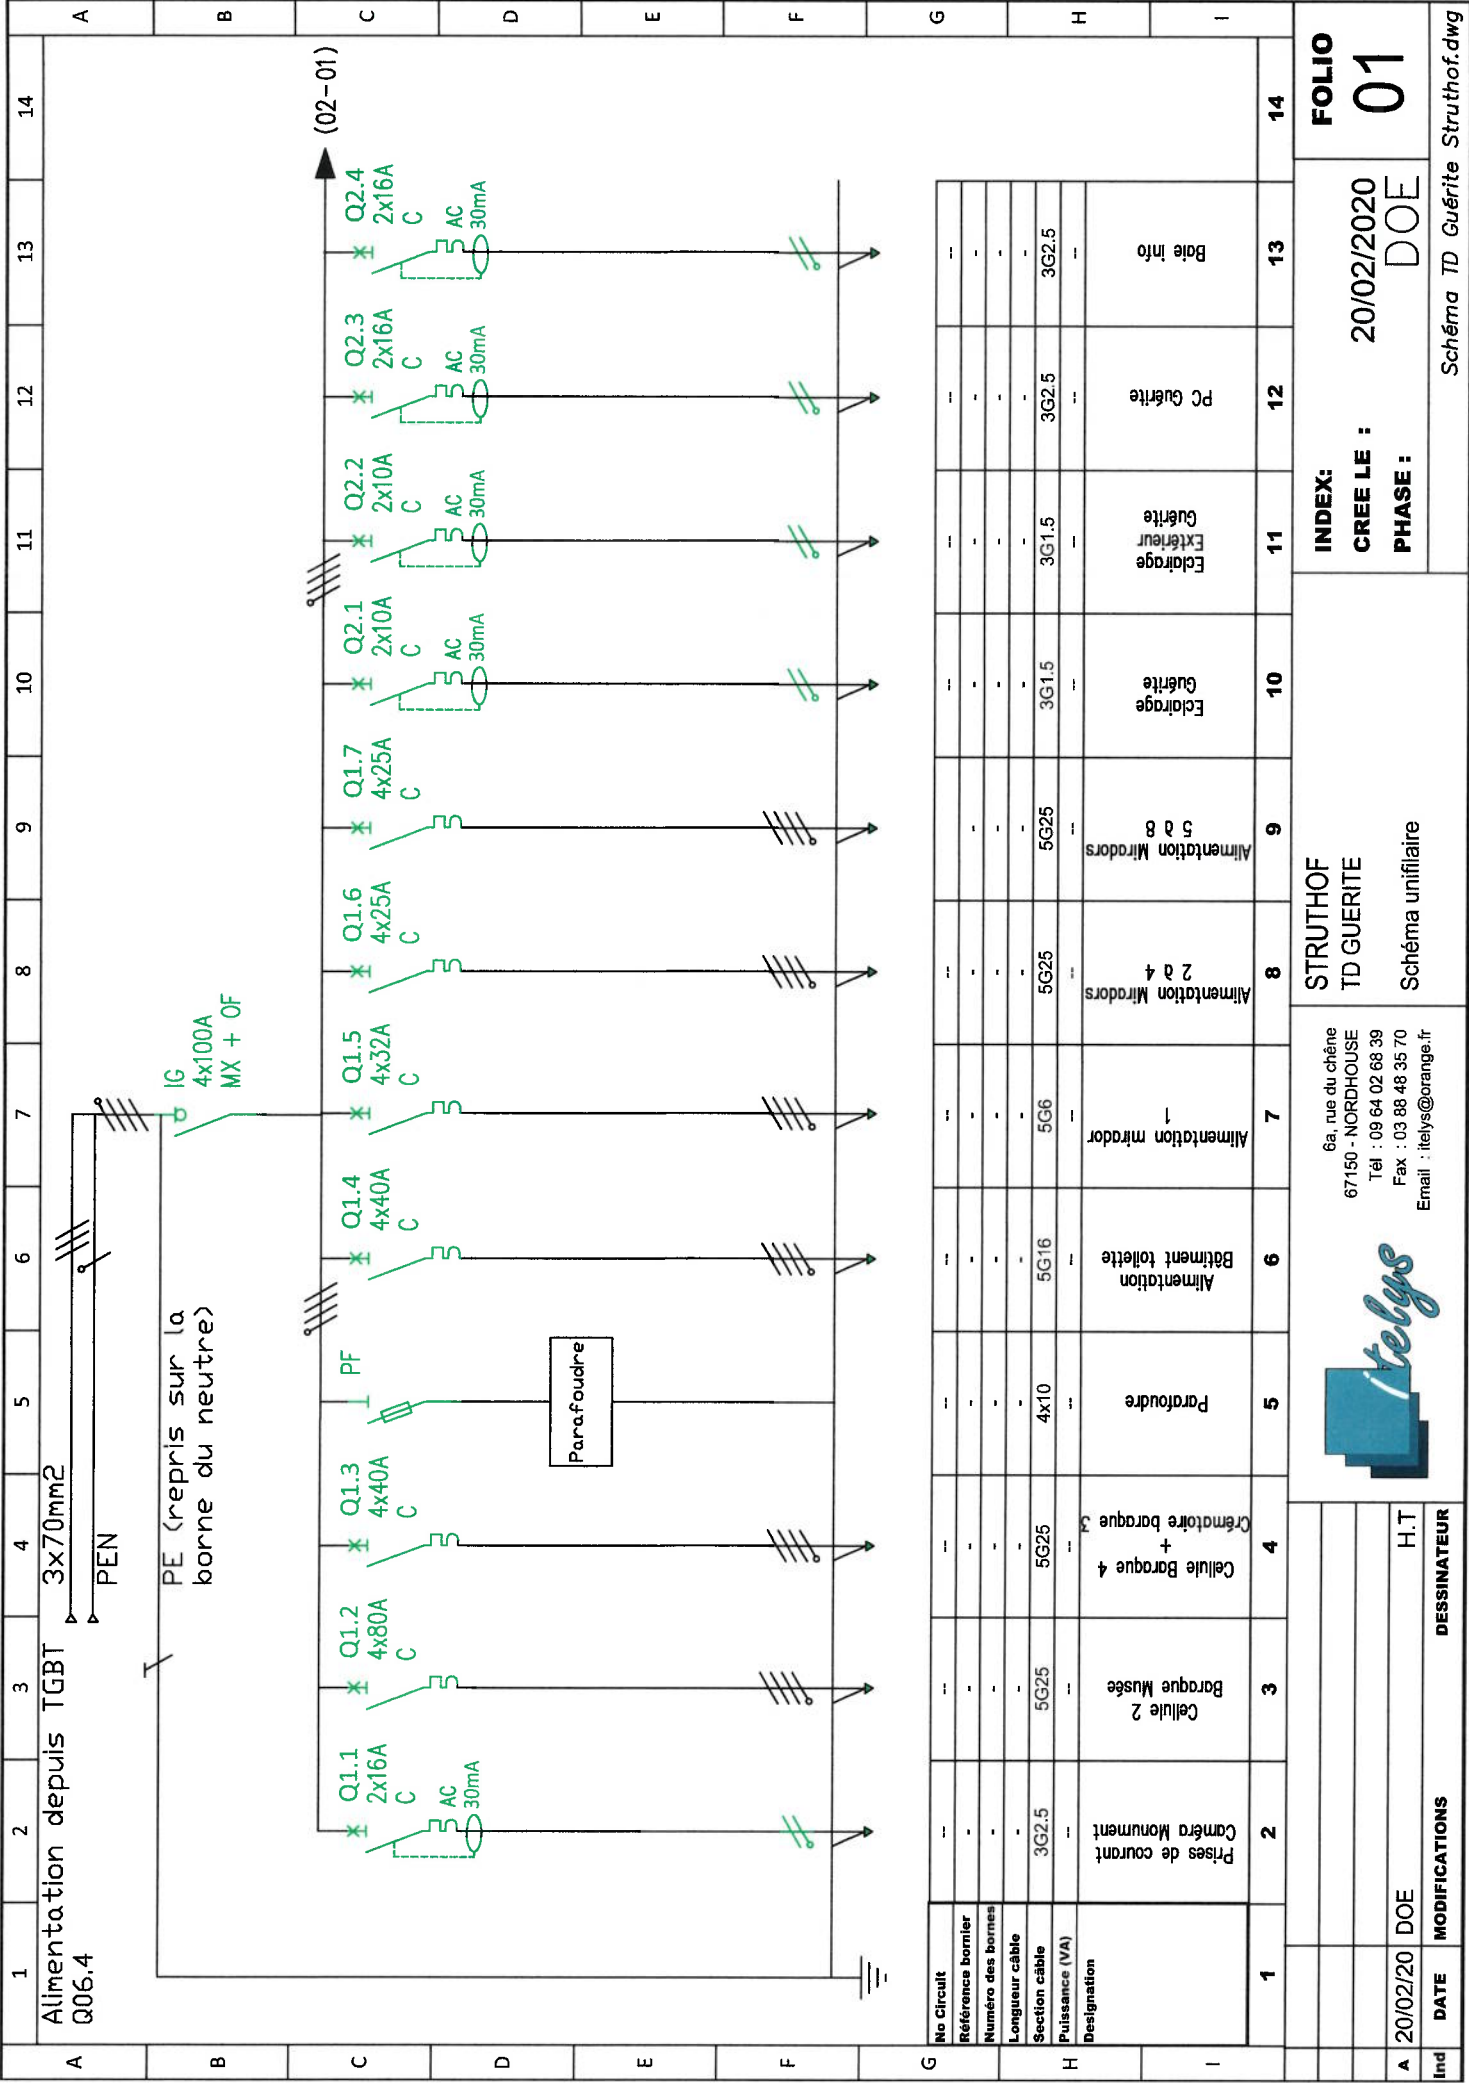

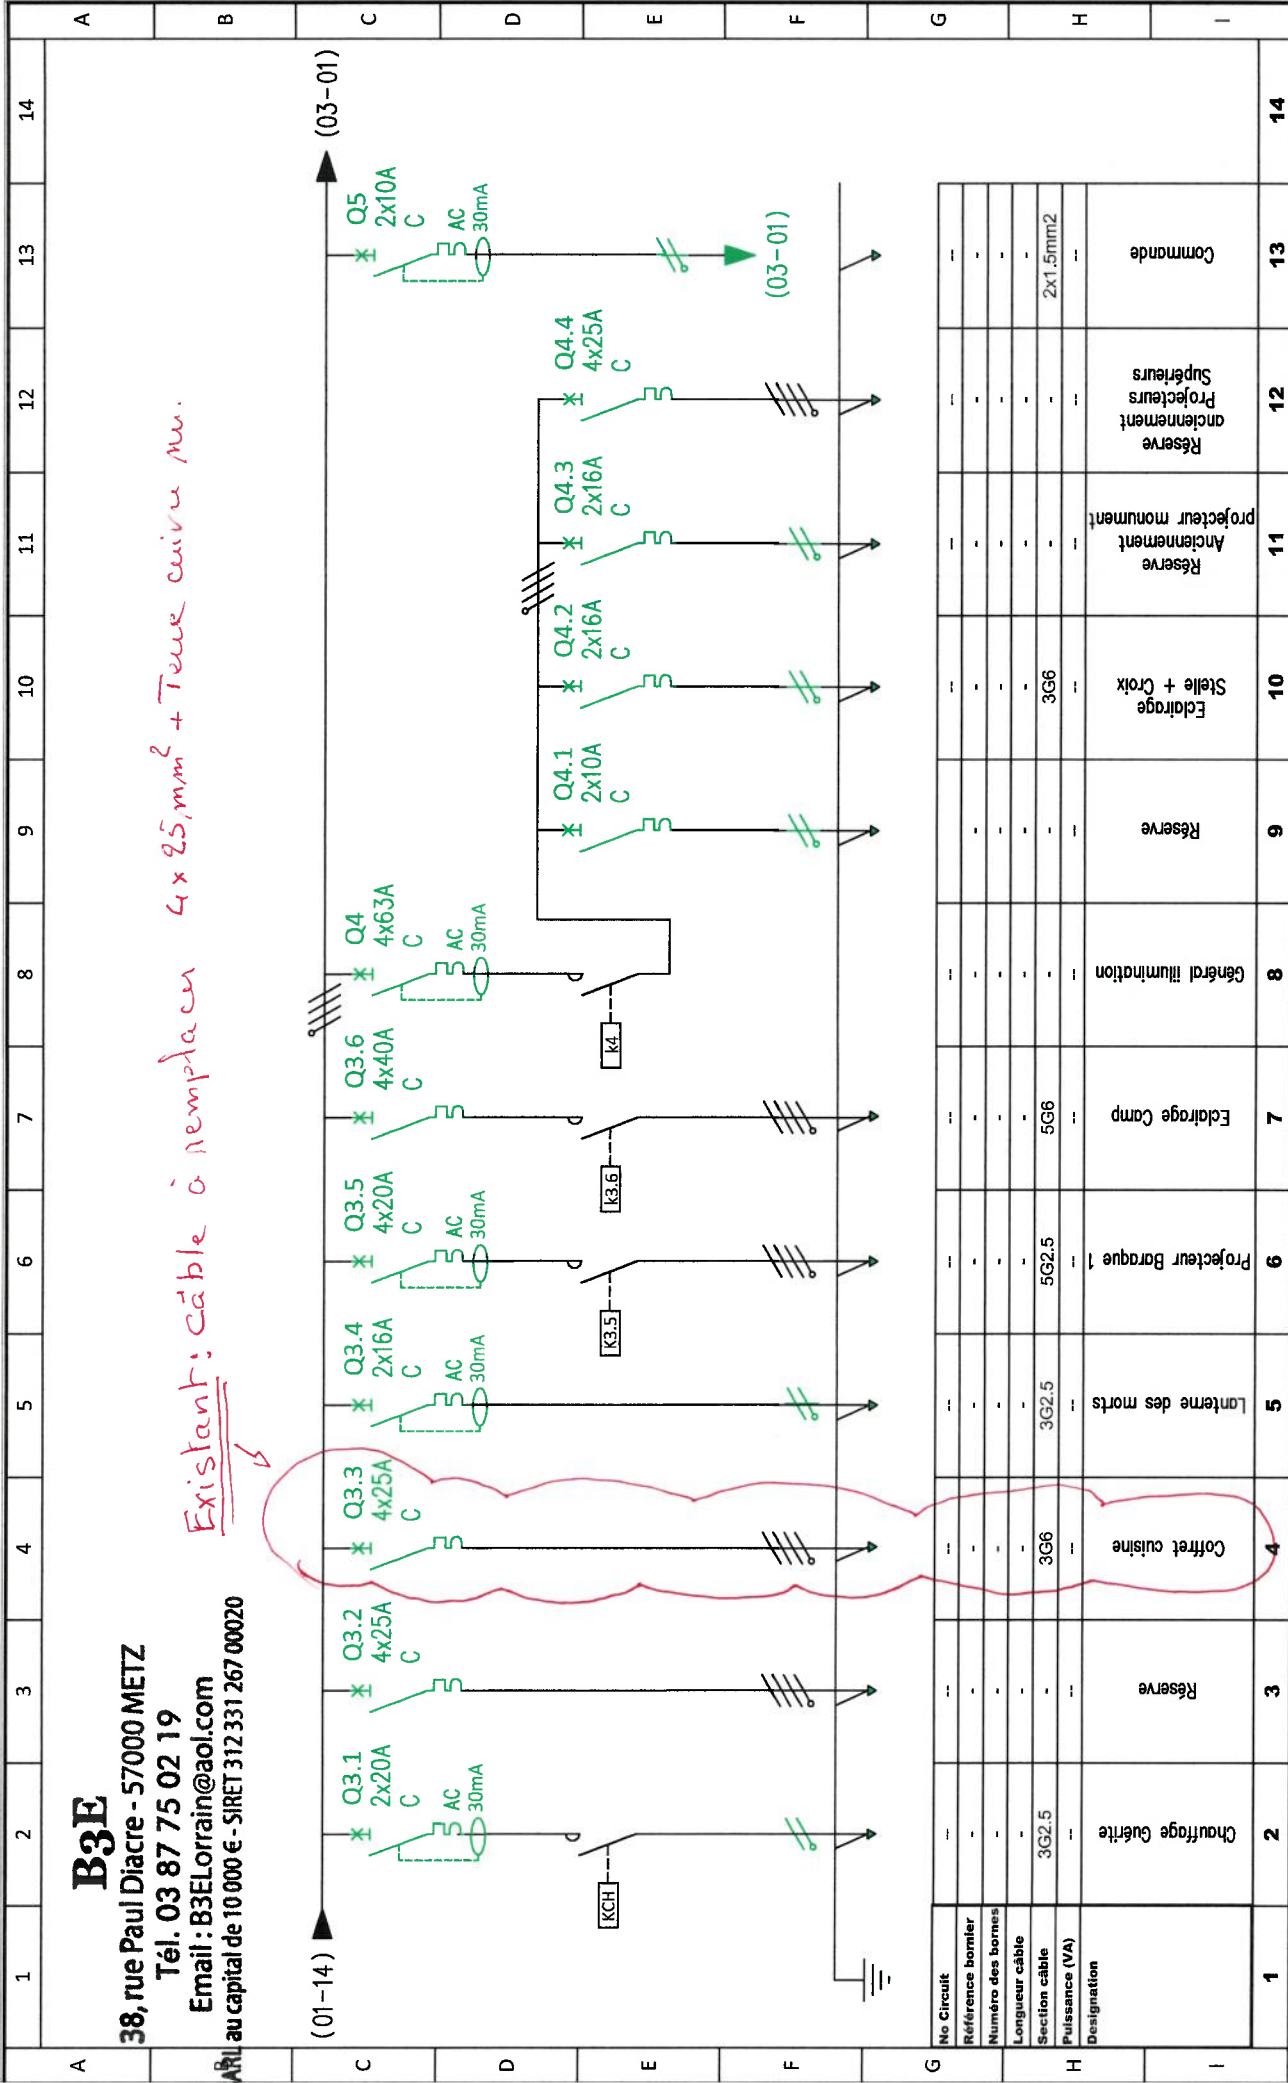

Existant: câble à remplacer 4x25,mm² + Terre cuivre nu.

B3E
38, rue Paul Diacre - 57000 METZ
Tél. 03 87 75 02 19
Email : B3ELorrain@aol.com
SARL au capital de 10 000 € - SIRET 312 331 267 00020

Ind

A

20/02/20

DOE

DATE

MODIFICATIONS

DESINATEUR

H.T

STRUTHOF

TD GUERITE

Schéma unifilaire

INDEX:

CREE LE :

PHASE :

20/02/20

DOE

6a, rue du chêne

67150 - NORDHOUSE

Tél : 09 64 02 68 39

Fax : 03 88 48 35 70


Email : itelys@orange.fr

teleys

FOLIO

02

Schéma TD Guérte Struthof.dwg

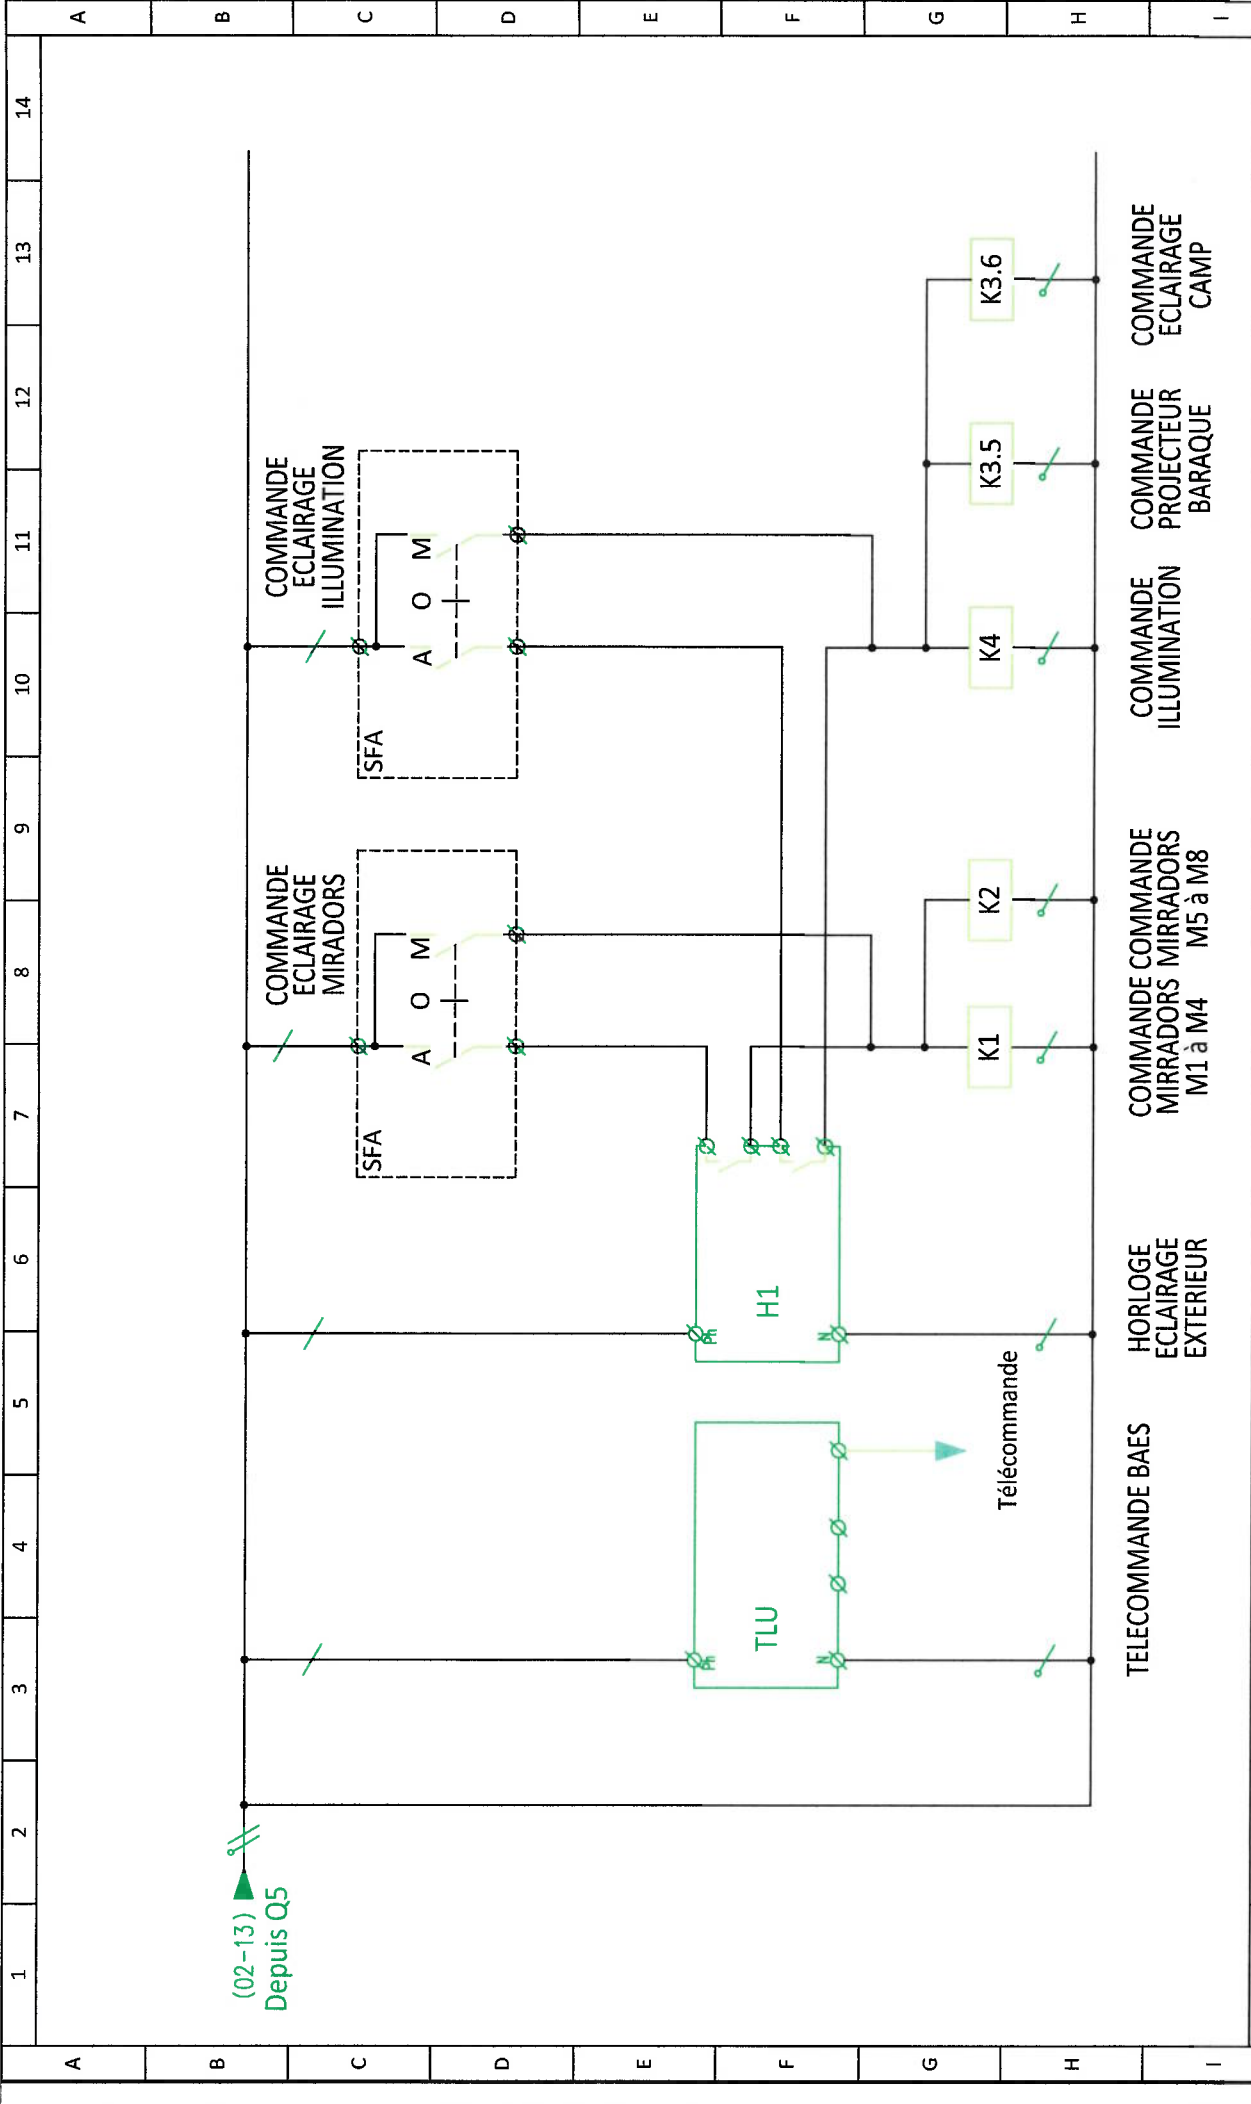

Ind		DATE	MODIFICATIONS	DESSINATEUR		STRUTHOF		TD GUERITE		Schéma unifilaire		INDEX:		FOLIO	
A		20/02/20	DOE	H.T								CREE LE :		20/02/20	
												PHASE :		DOE	
														Schéma TD Guérite Struthof.dwg	

6a, rue du chêne
67150 - NORDHOUSE
Tél : 03 64 02 68 39
Fax : 03 88 48 35 70
Email : itelys@orange.fr

