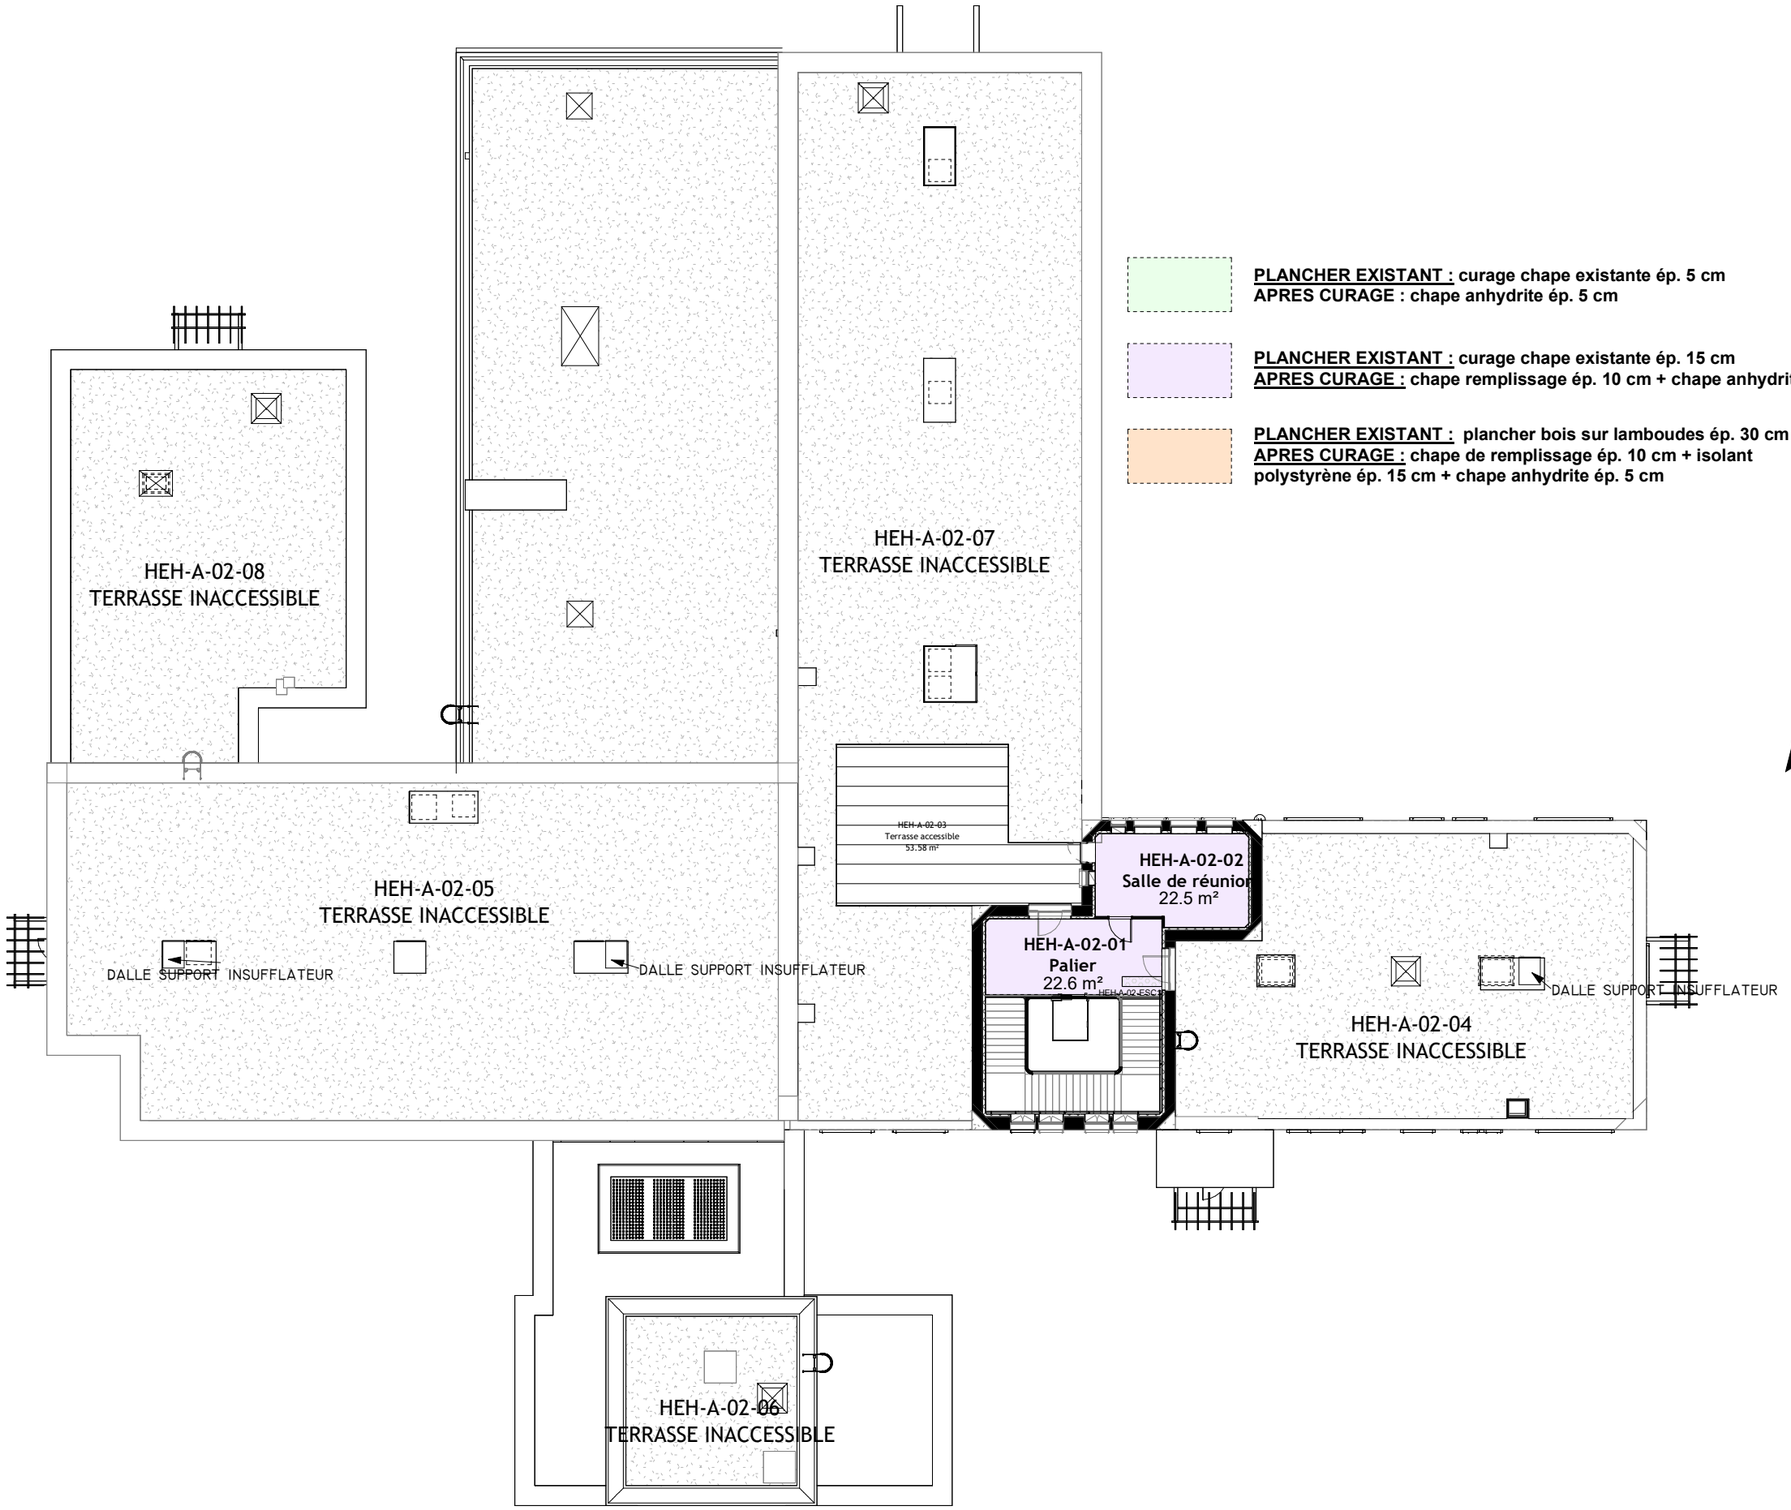

PLANCHER EXISTANT : curage chape existante ép. 5 cm
APRES CURAGE : chape anhydrite ép. 5 cm

PLANCHER EXISTANT : curage chape existante ép. 15 cm
APRES CURAGE : chape remplissage ép. 10 cm + chape anhydrite ép. 5 cm

PLANCHER EXISTANT : plancher bois sur lamboudes ép. 30 cm
APRES CURAGE : chape de remplissage ép. 10 cm + isolant polystyrène ép. 15 cm + chape anhydrite ép. 5 cm

N

UNHI Architectes	GROUPEMENT HOSPITALIER CENTRE HOPITAL EDOUARD HERRIOT 5 place d'Arsonval, 69003, Lyon	Restructuration du Pavillon A & de son annexe - MS1 - 2022-5529 MS2 - 2022-5530	**Plan NIVEAU 2 - Reprise des sols**	DCE	06/06/2025 1 : 250	**UN419** UNHI