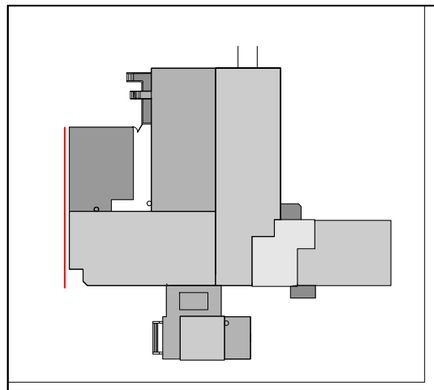

LOT COUVERTURE

Zinc, fonte et étanchéité

- Traitement anti-corrosion + remise en peinture
- Réfection des couvertines en zinc quartz
- Remplacement / complément

Restauration de la verrière/ machinerie ascenseur :
–suppression des grilles, fourniture et mise en oeuvre de verre armés (maille de 6mm).
–remplacement à neuf des verres armés existant (maille de 6mm) fêlés/ endommagés.
–réfection à neuf des mastics.

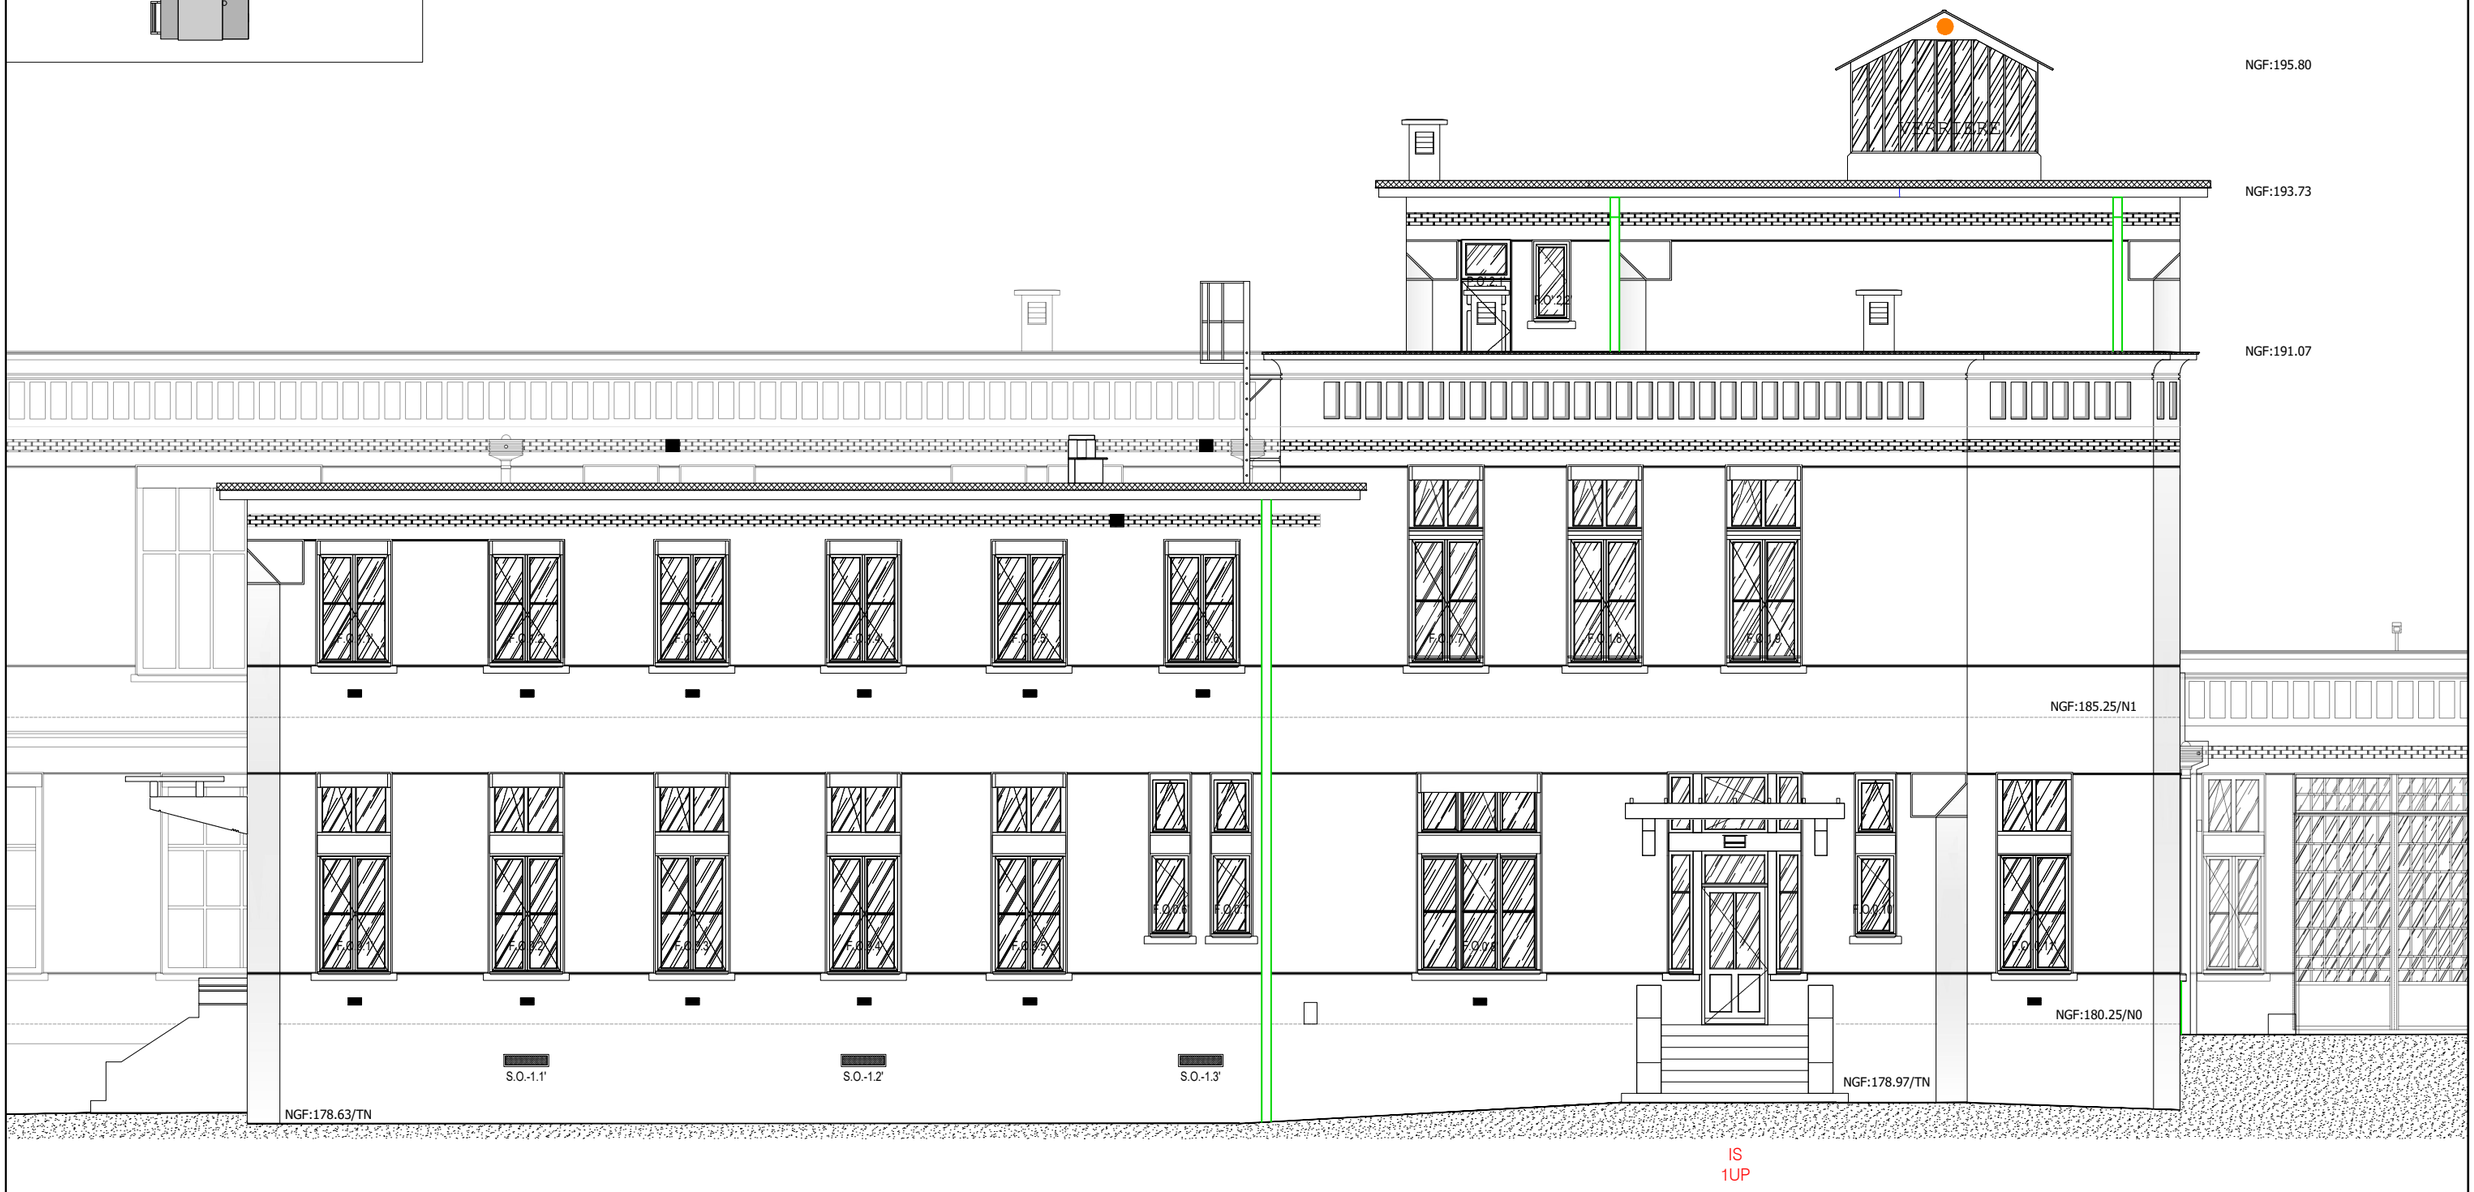

UNHI Architectes unhi +Santé	HCL HOSPICES CIVILS DE LYON **GROUPEMENT HOSPITALIER CENTRE HOPITAL EDOUARD HERRIOT** 5 place d'Arsonval, 69003, Lyon	**Restructuration du Pavillon A & de son annexe - MS1 - 2022-5529 MS2 - 2022-5530**	**Pavillon A - Élévation Ouest 01** **État projeté - Lot couvertures**	DCE	06/06/2025 1 : 100e	GO151a **GOUTAL**