


LOT FERRONNERIE

Echelles à crinoline, garde corps
Imposte, grille

Reprises, ponçage et remise en teinte

Traitement anti-corrosion +
remise en peinture

Projet

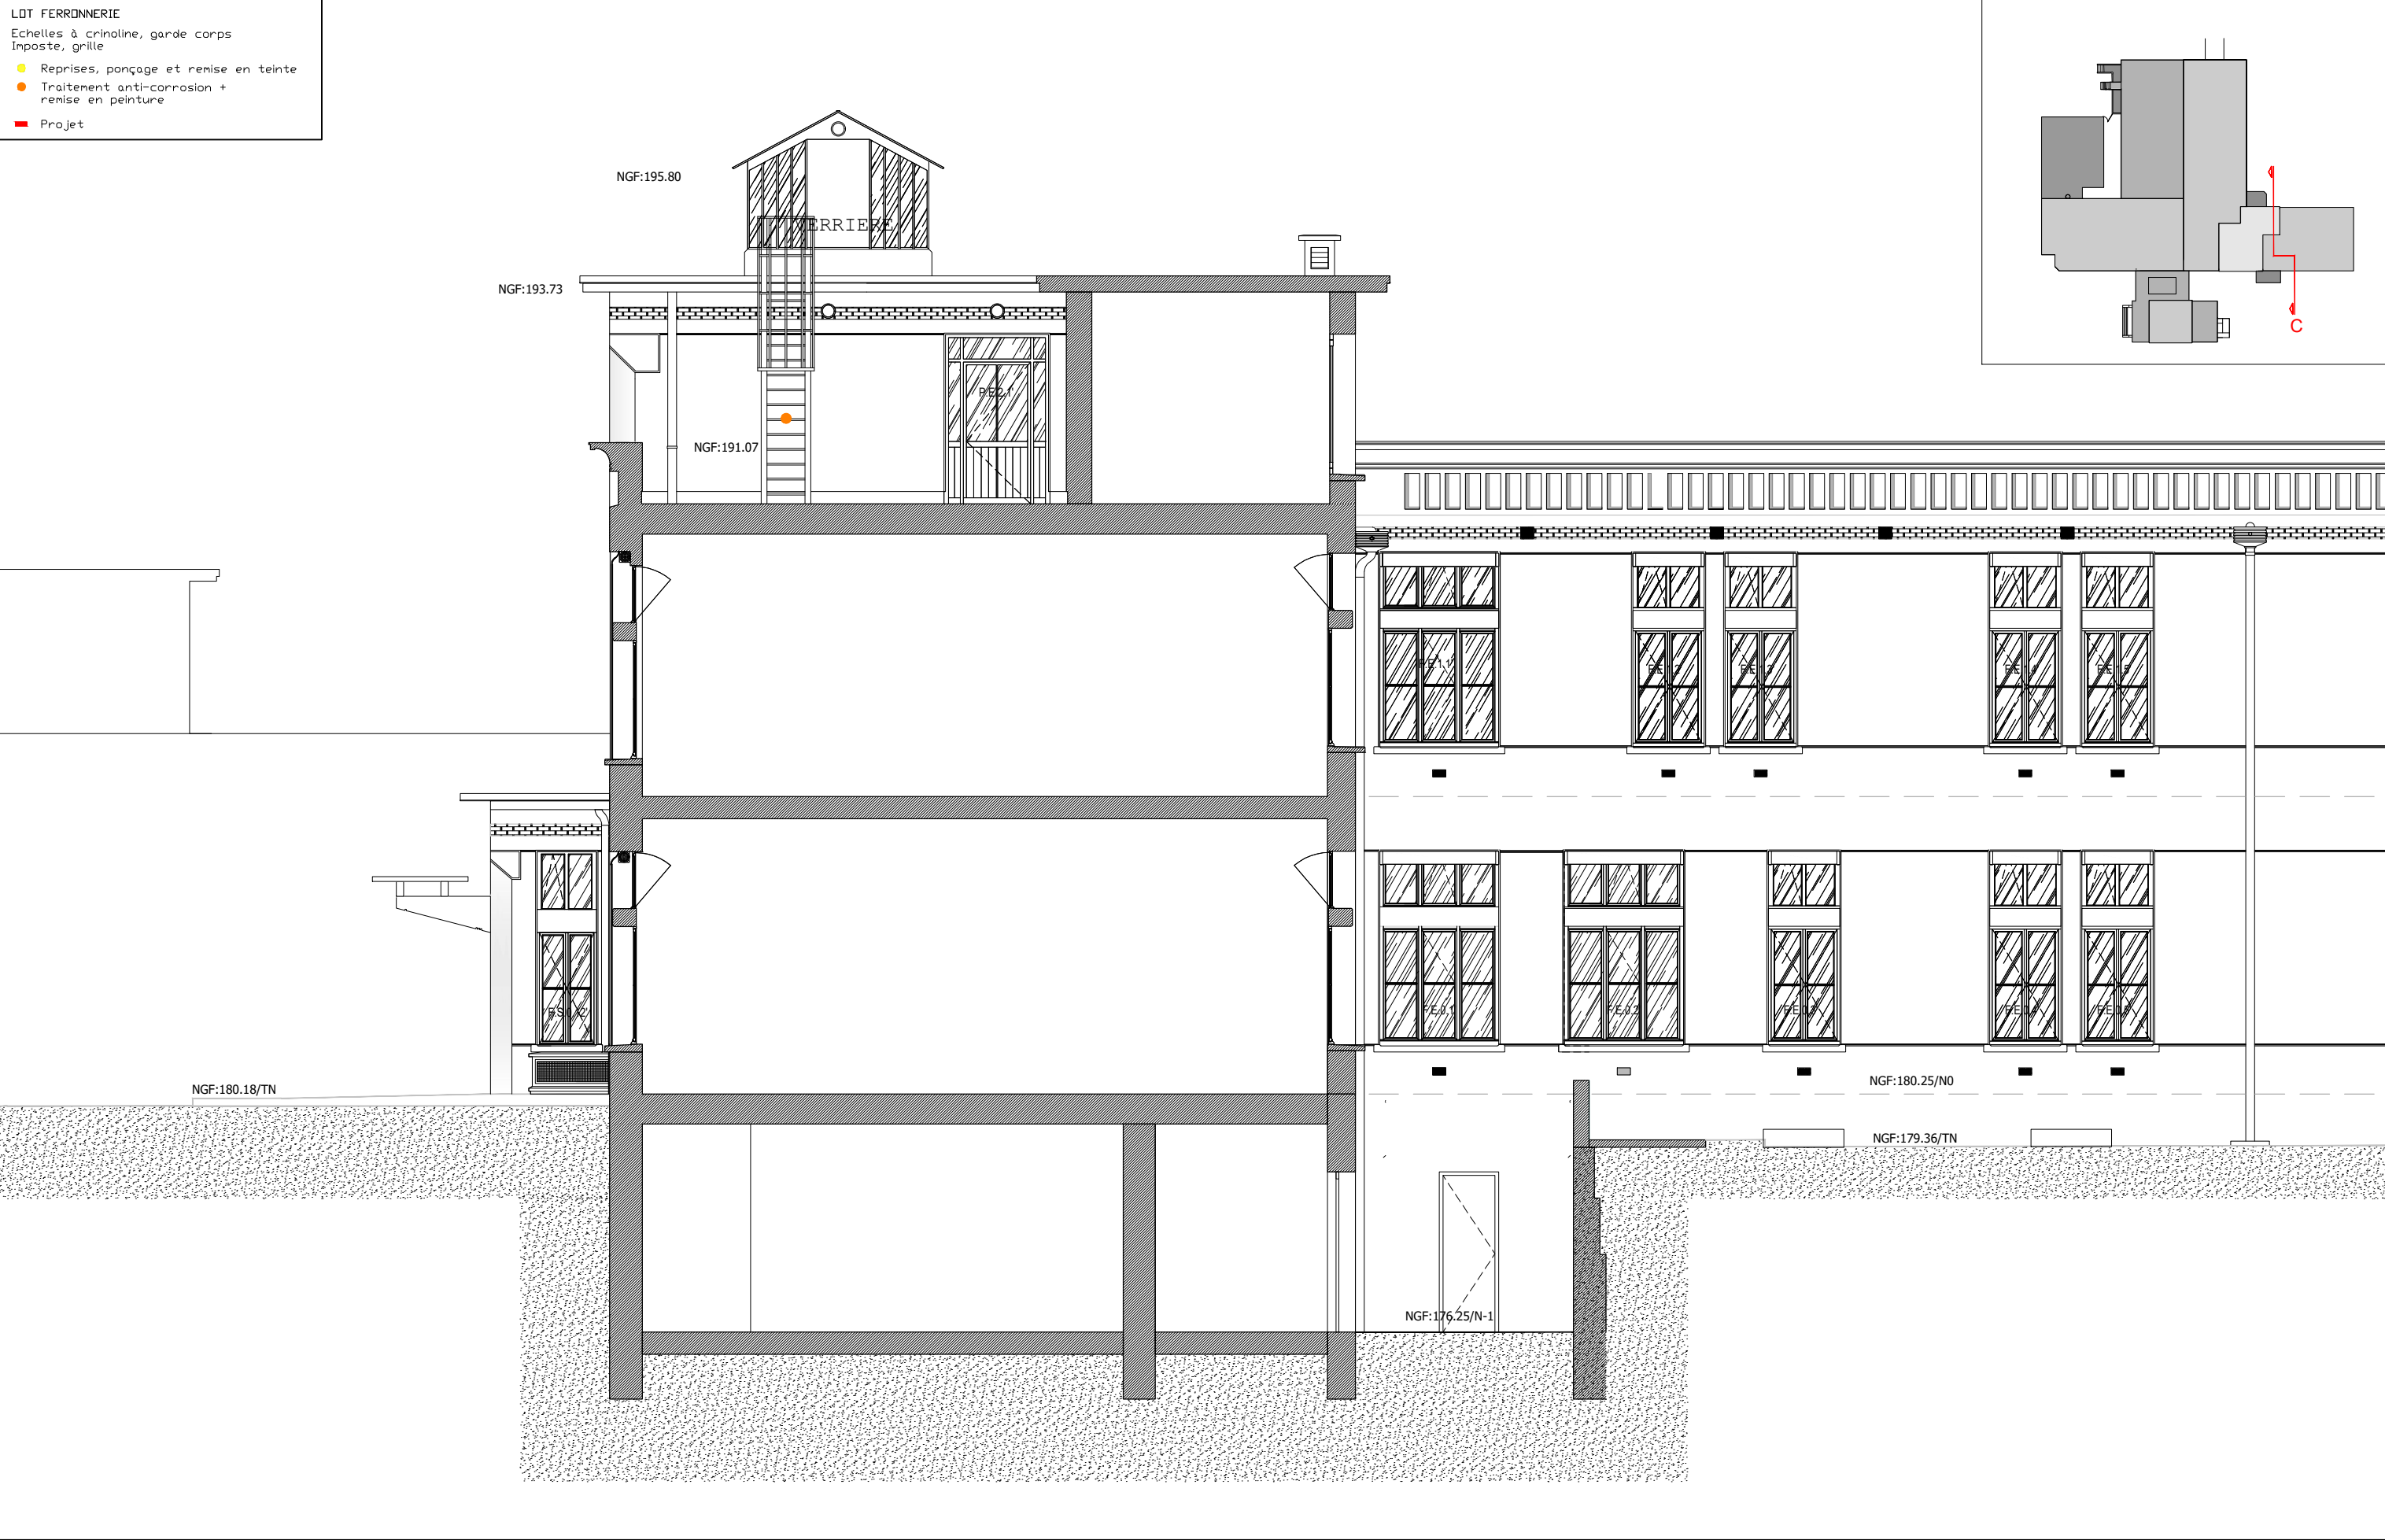

UNHI Architectes



GROUPEMENT HOSPITALIER CENTRE
HOPITAL EDOUARD HERRIOT

5 place d'Arsonval, 69003, Lyon

Restructuration du Pavillon A &
de son annexe - MS1 - 2022-5529
MS2 - 2022-5530

Pavillon A - Coupe C
État projeté - Lot ferronnerie

DCE

06/06/2025

1 : 100e

GO162d

GOUTAL