LOT MENUISERIE EXT.

Menuiserie bois + volet roulant

- Remplacement de l'ouvrage
- Restauration quincaillerie
- Reprises, ponçage et remise en teinte
- Traitement anti-corrosion + remise en peinture
- remplacement à l'identique du lambrequin originel en doucine
- reconstitution du lambrequin par modèle originel en doucine

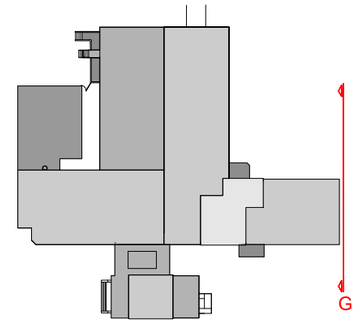

BAIE ACCES POMPIERS

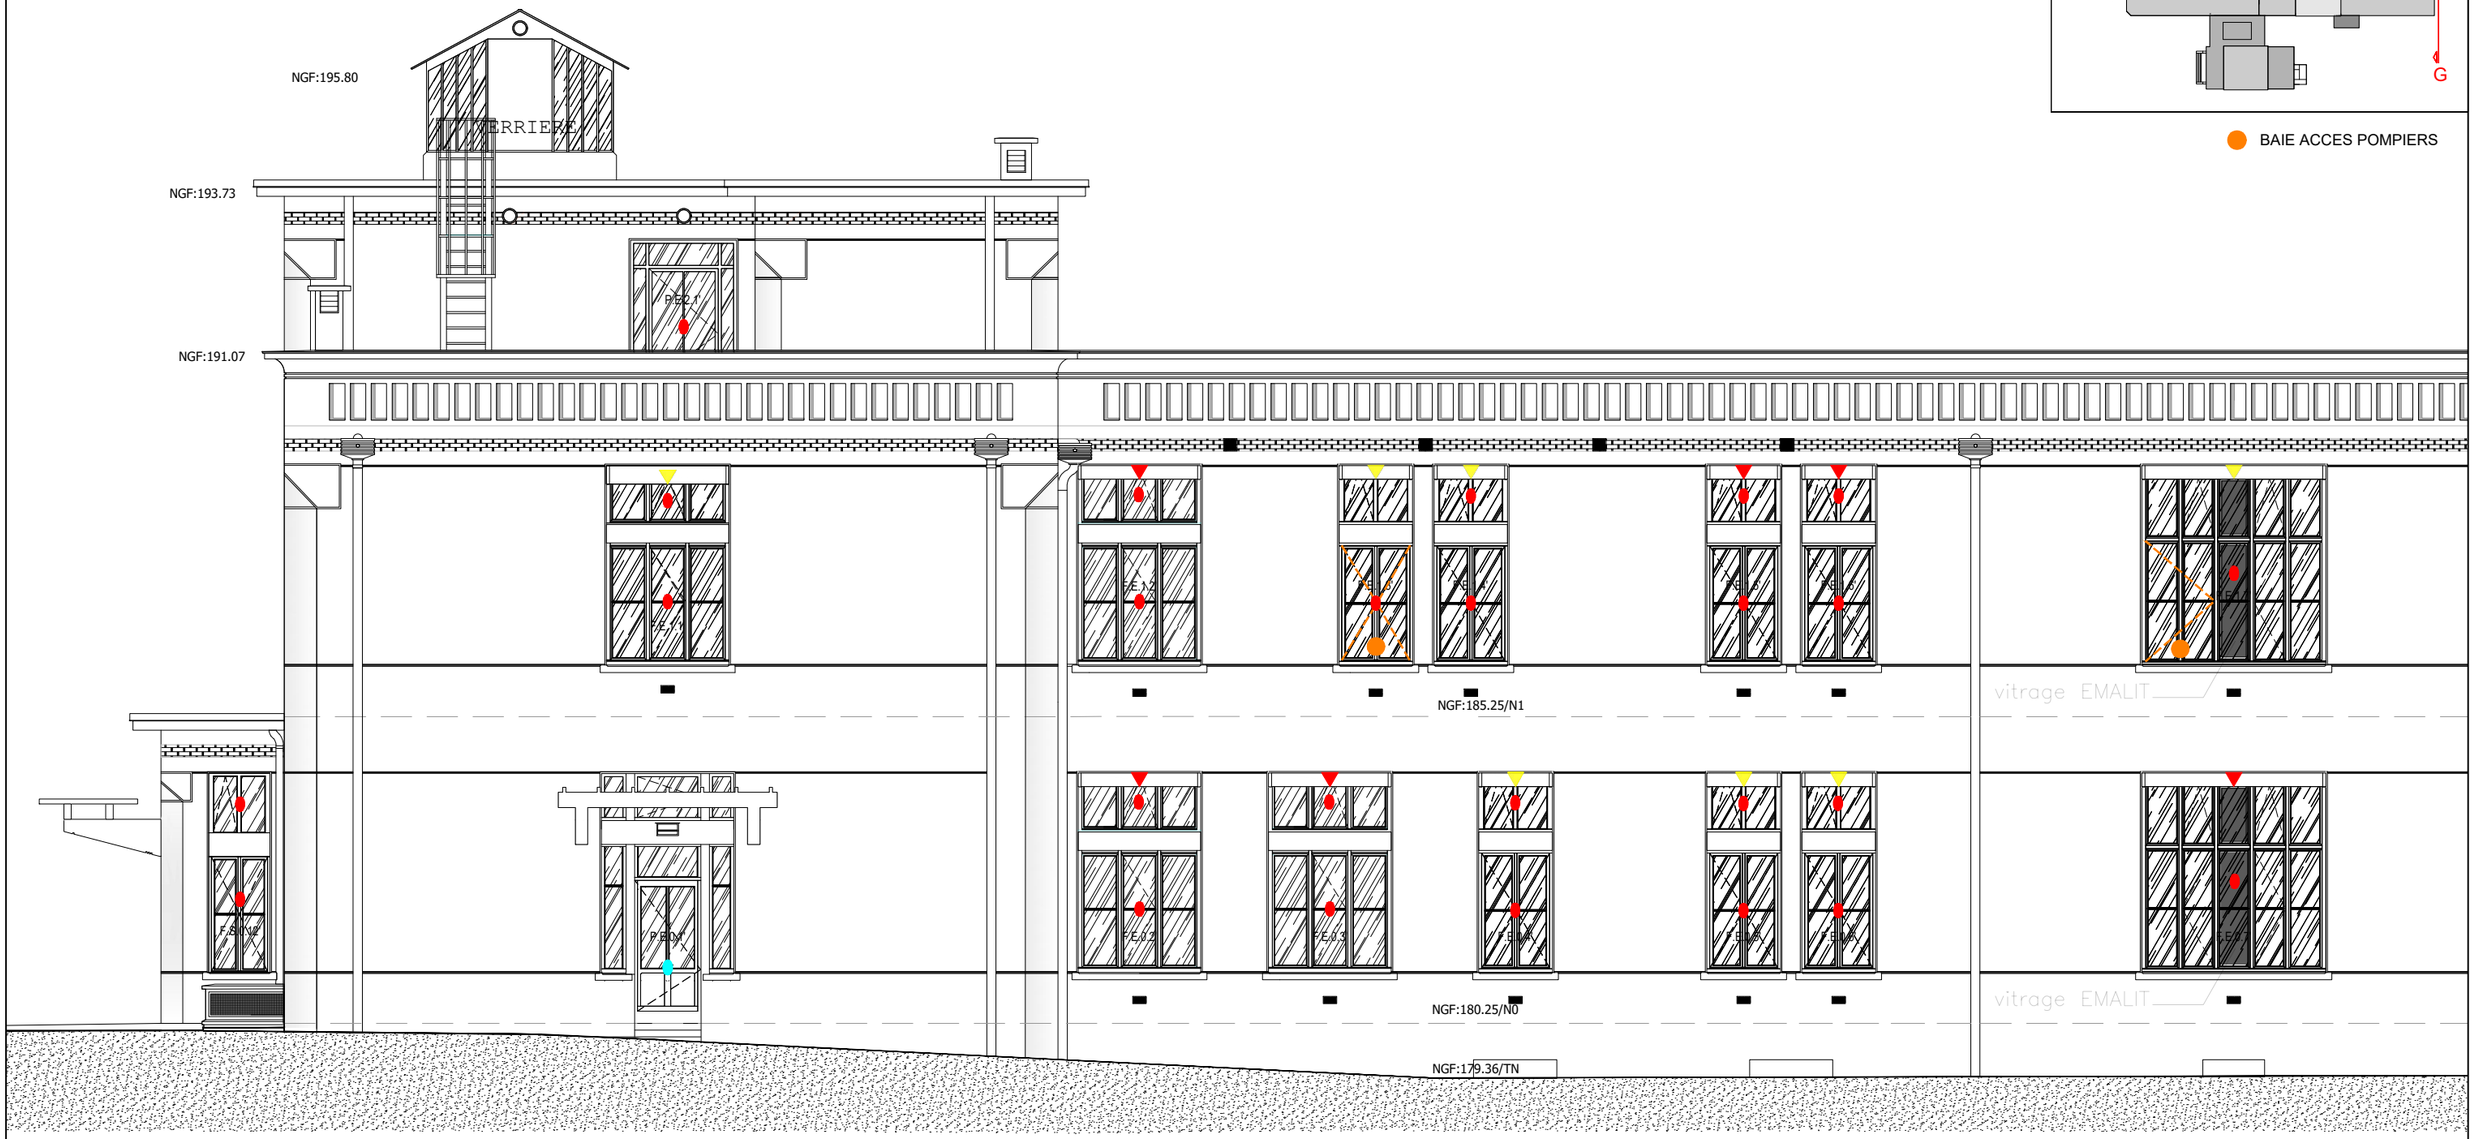

UNHI Architectes unhi +Santé	HCL HOSPICES CIVILS DE LYON **GROUPEMENT HOSPITALIER CENTRE HOPITAL EDOUARD HERRIOT** 5 place d'Arsonval, 69003, Lyon	**Restructuration du Pavillon A & de son annexe - MS1 - 2022-5529 MS2 - 2022-5530**	**Pavillon A - Coupe G État projeté - Lot menuiserie**	DCE	06/06/2025 1 : 100e	GO165c **GOUTAL**