


2 10_0 - NIVEAU 0 - EDL - Zoning ECL
1 : 200



4 NIVEAU 2 - Zoning ECL
1 : 200

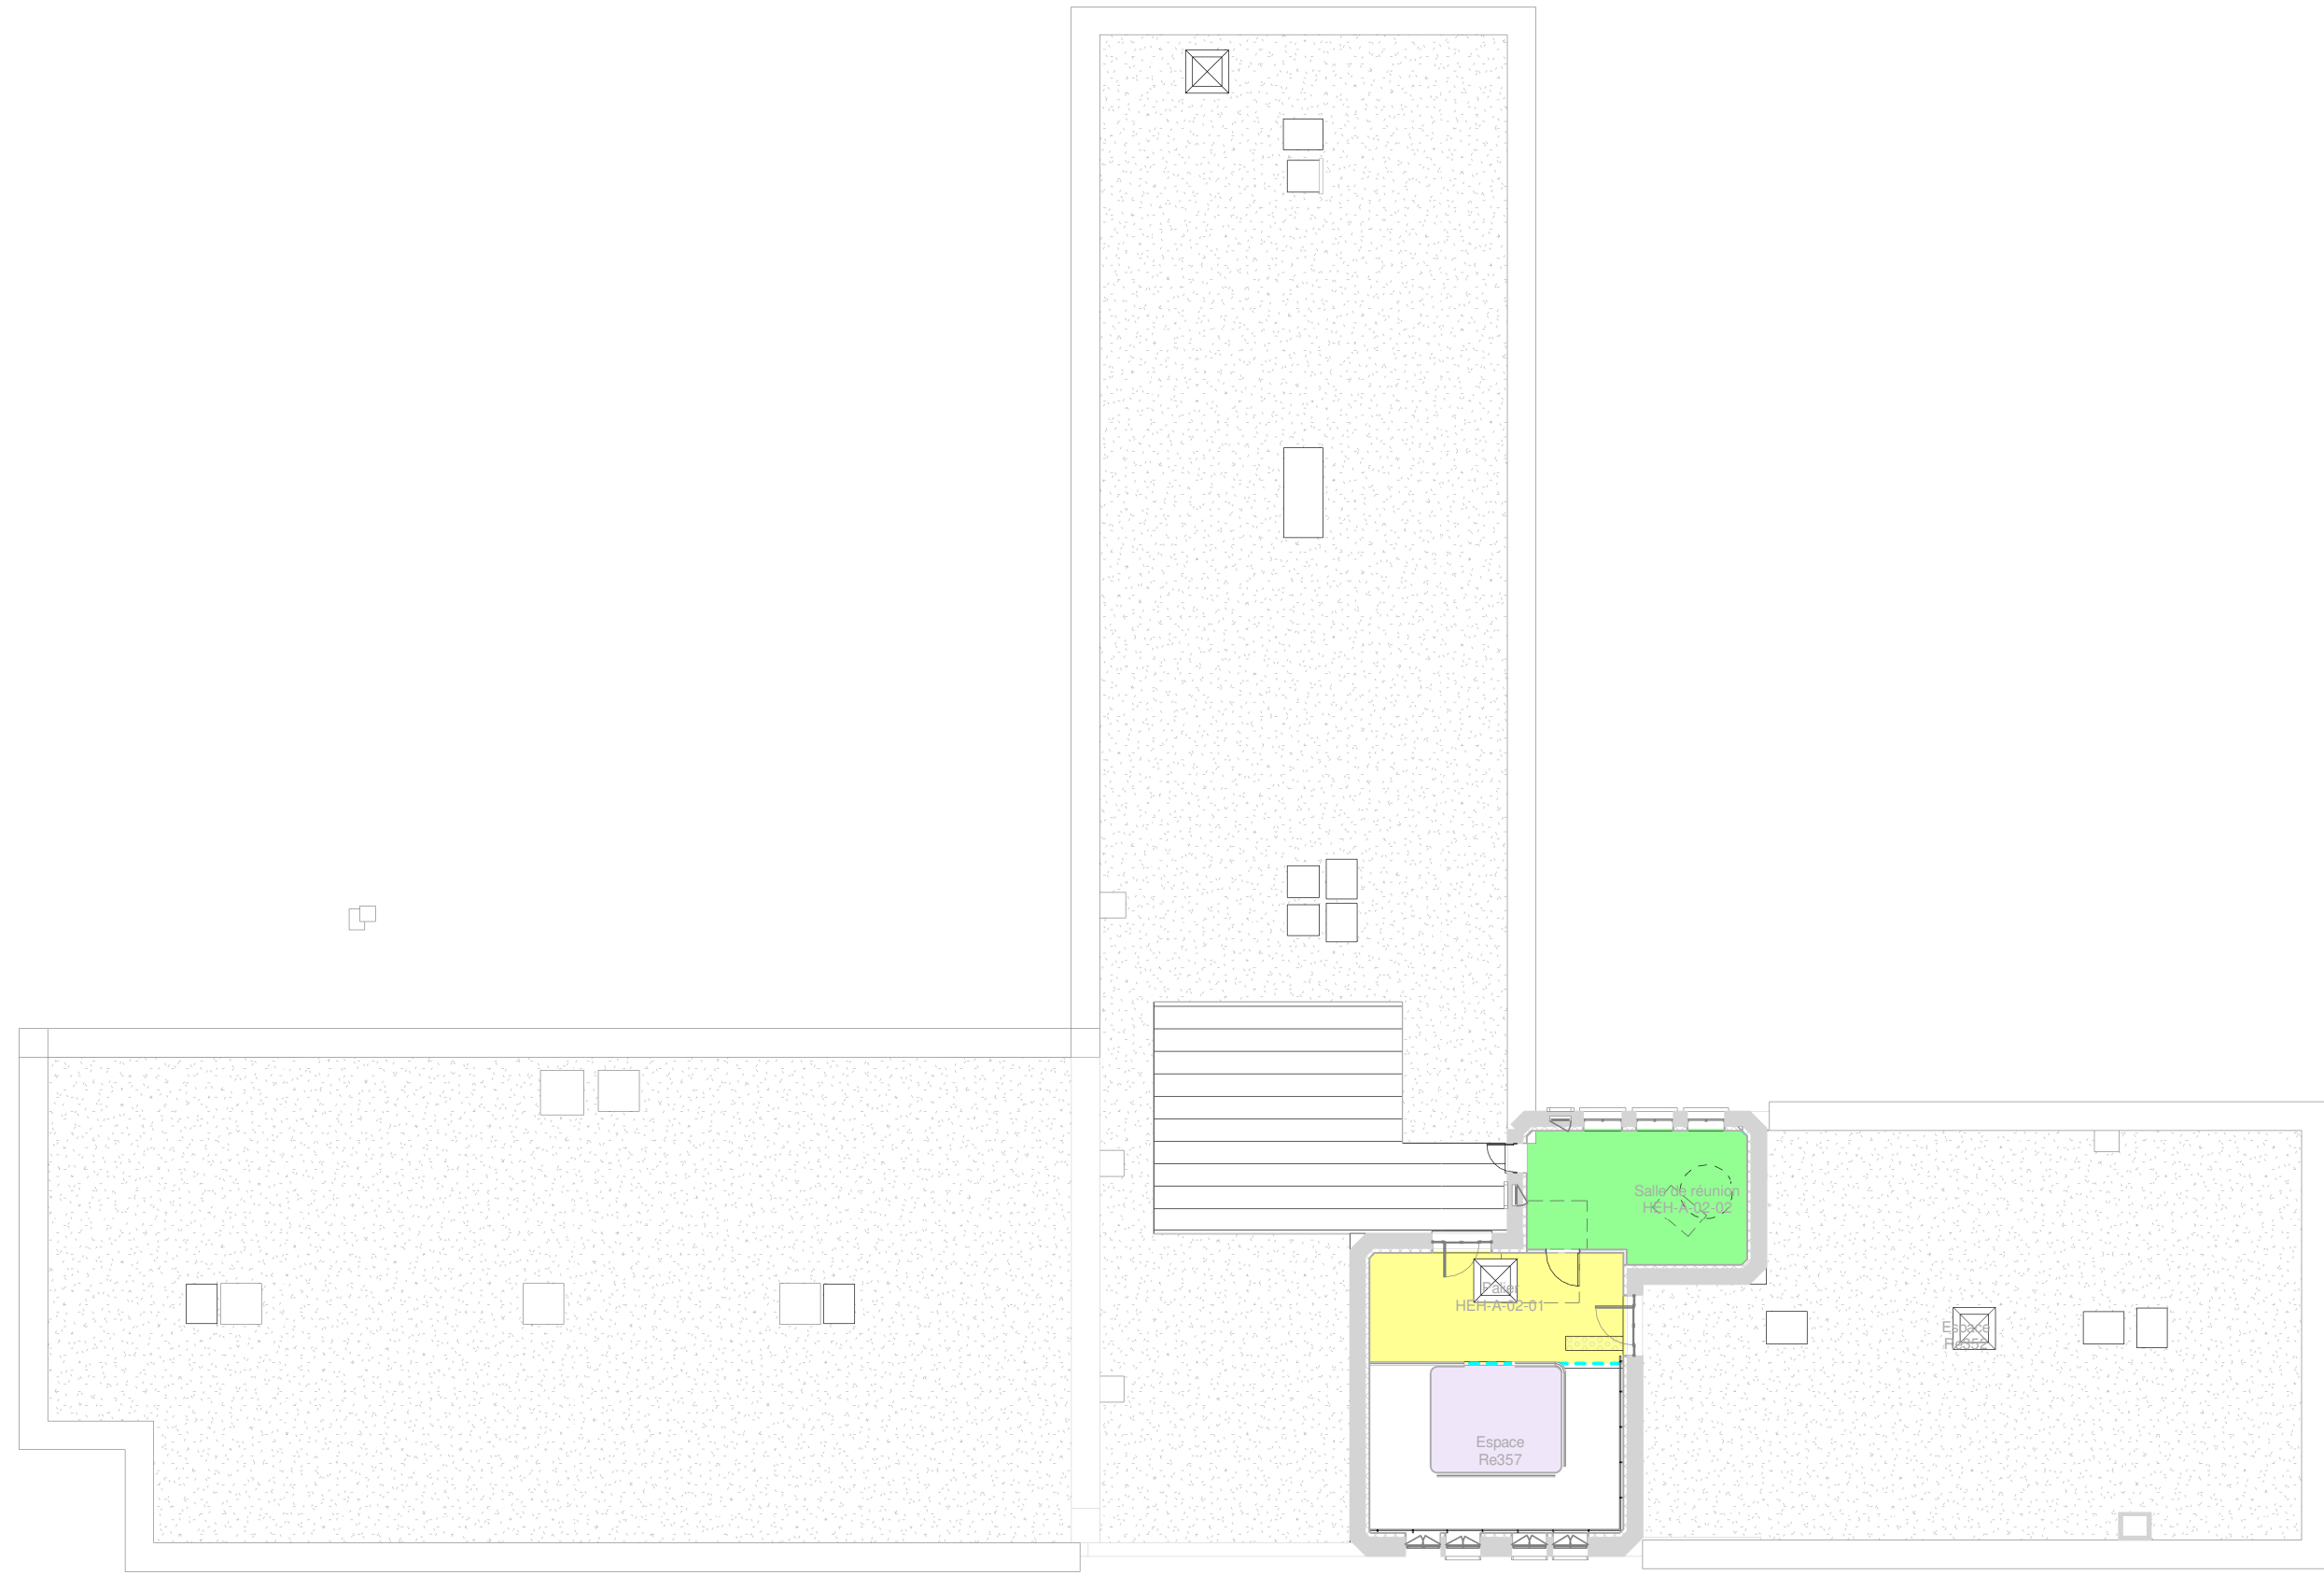

1 NIVEAU -1 - Zoning ECL
1 : 200



3 NIVEAU 1 - Zoning ECL
1 : 200

**RESTRUCTURATION DU
PAVILLON A &
DE SON ANNEXE**

**MS1 - 2022 - 5529
MS2 - 2022 - 5530**

UNHI Architectes
39 rue des Vignes - 75002 Paris
01 53 17 91 00 - contact@unhi.fr

Agence GOUTAL - Architecte Patrimoine
110 rue du Fbg Poissonnière - 75010 Paris
01 42 59 64 30 - sophie.goutal@mgoutal.fr

B.E.T. : OXY INGENIERIE
70 rue Saint Jean de Dieu - 69007 Lyon
06 30 02 40 73 - contact@oxyingenierie.com

Economiste : US & CO
3 rue Peyron - 38200 Vienne
04 37 02 17 59 - contact@usco.fr

B.E.T. : ARP ASTRANCE
8 avenue Percier - 75008 Paris
01 58 44 99 20 - commercial@arp-astrance.com

Plan zoning d'éclairage

DCE

06/06/2025

Indice	Modifications	Date
0	CREATION DU DOCUMENT	06/06/2025

1 : 200
22-008
OX134
OXY