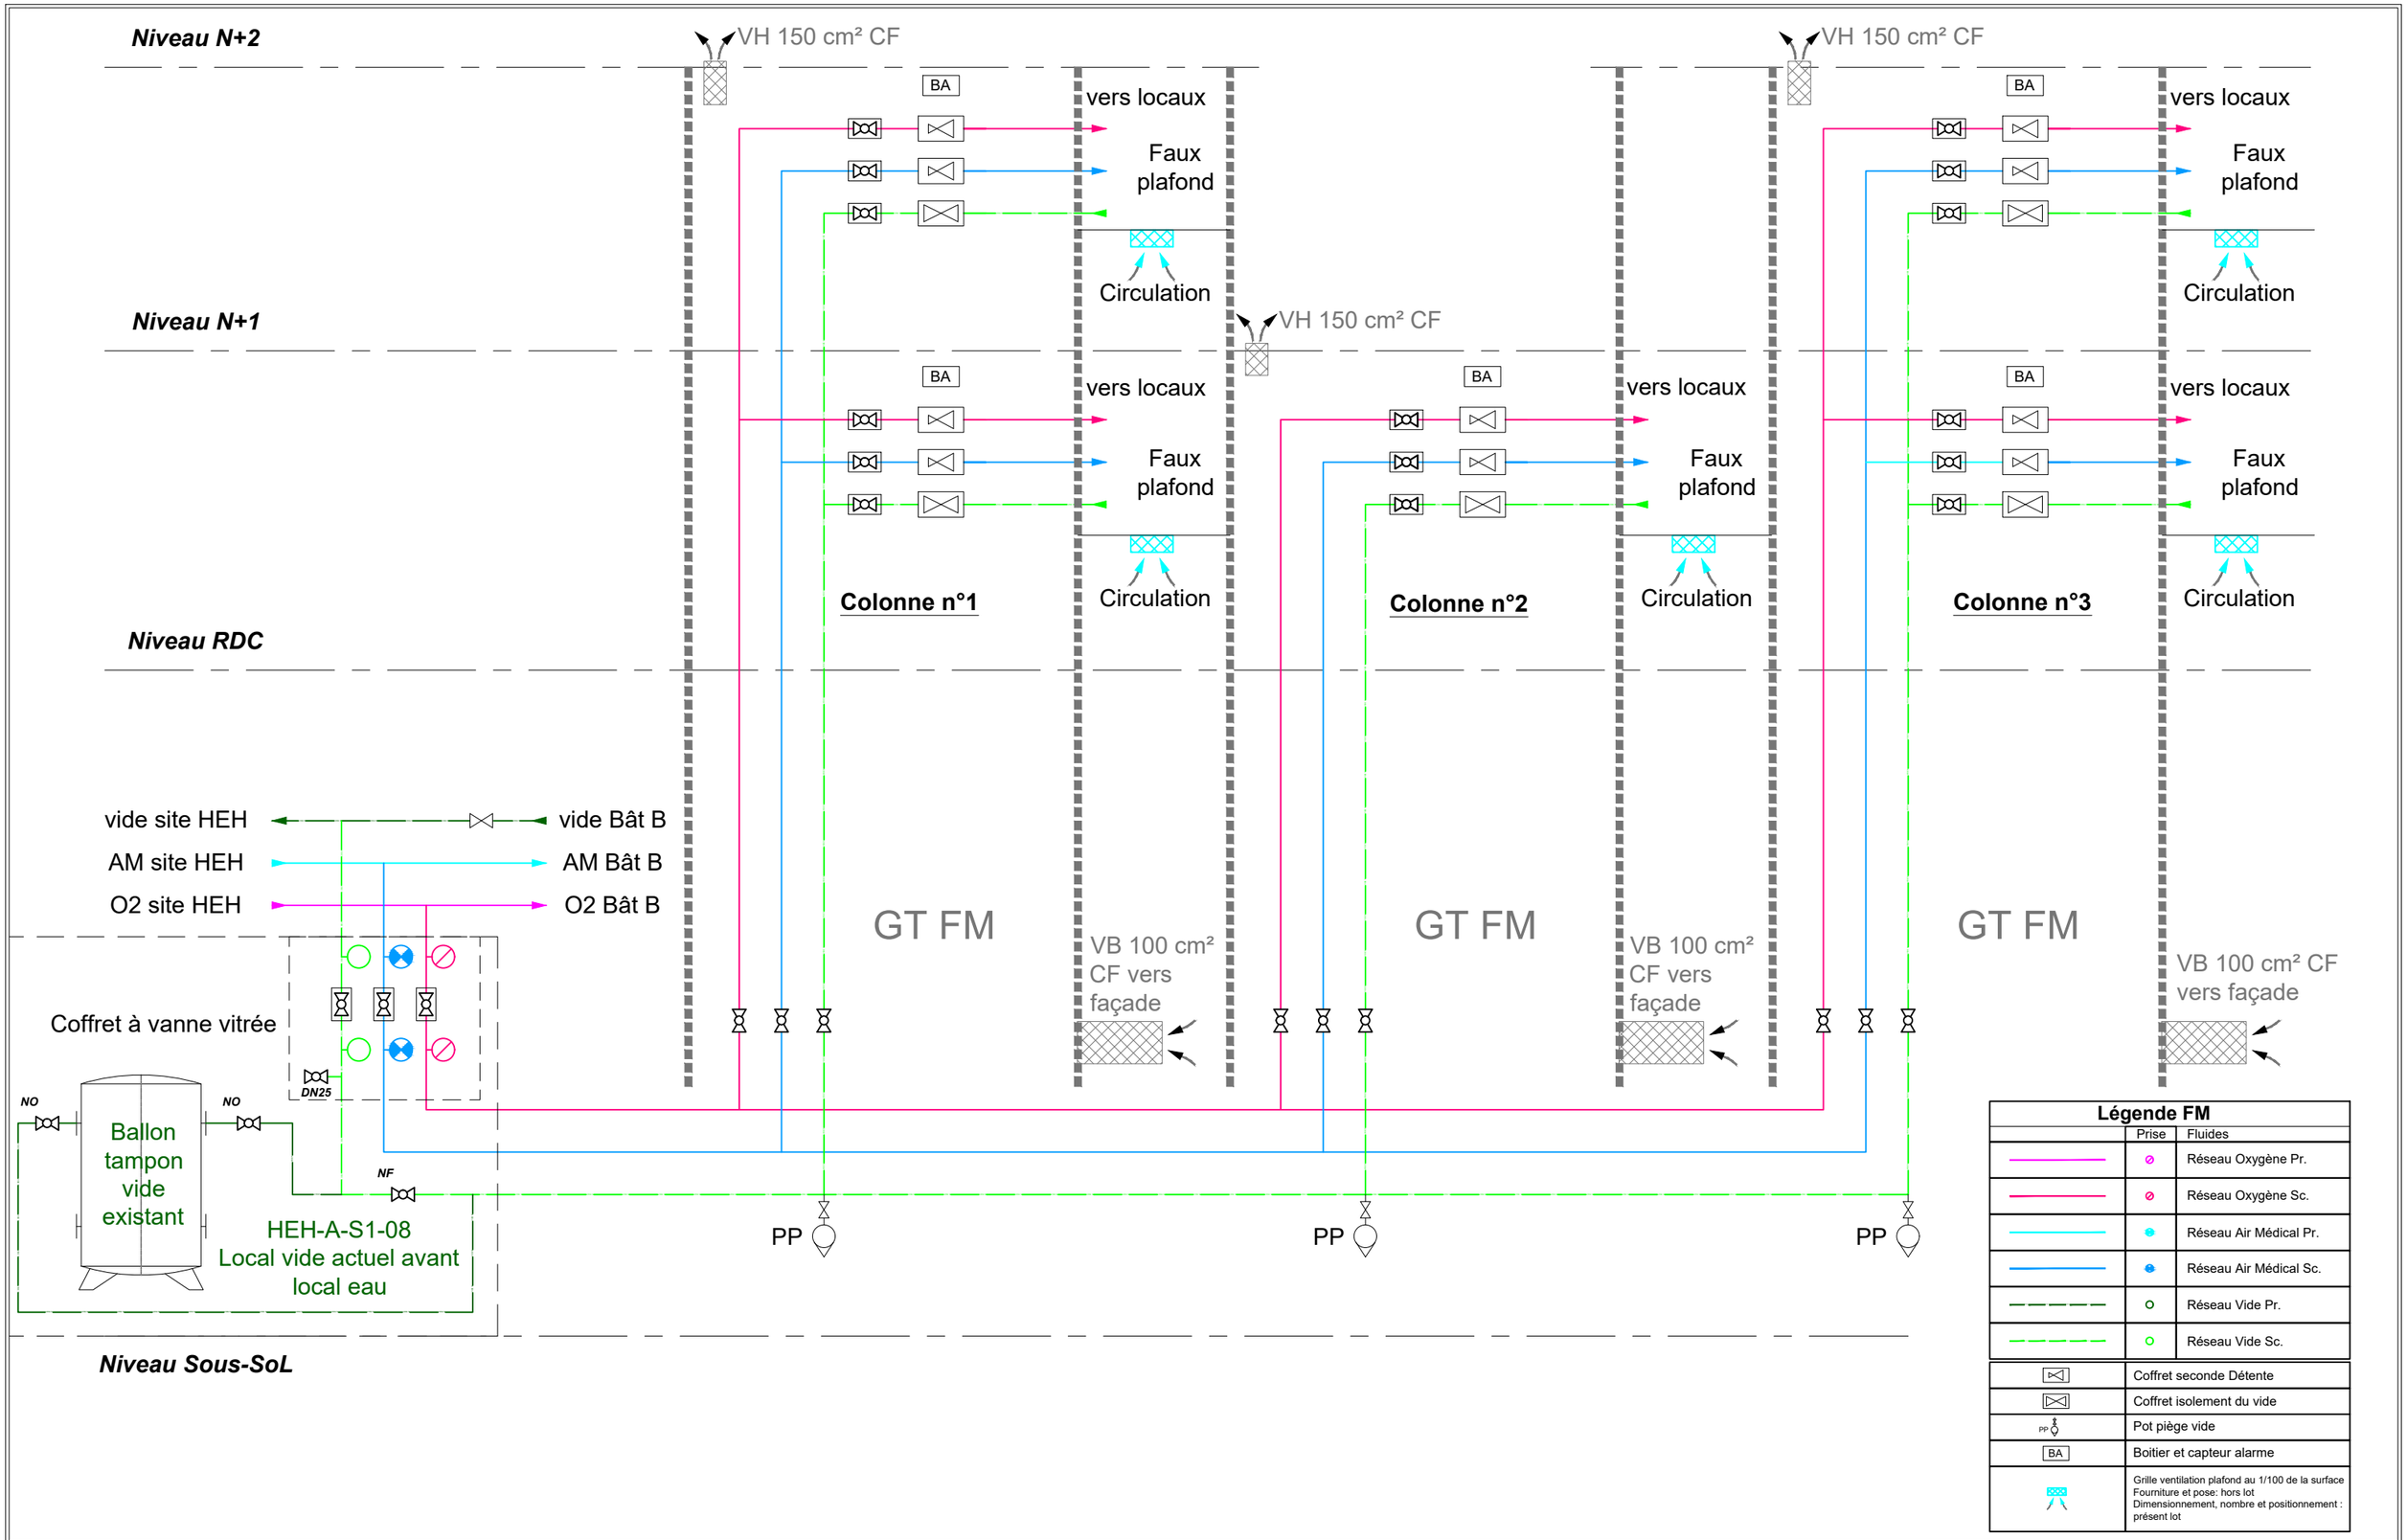

Légende FM

	Prise	Fluides
	⊘	Réseau Oxygène Pr.
	⊘	Réseau Oxygène Sc.
	⊘	Réseau Air Médical Pr.
	⊘	Réseau Air Médical Sc.
	○	Réseau Vide Pr.
	○	Réseau Vide Sc.

	Coffret seconde Détente
	Coffret isolement du vide
PP	Pot piège vide
BA	Boitier et capteur alarme
	Grille ventilation plafond au 1/100 de la surface Fourniture et pose: hors lot Dimensionnement, nombre et positionnement : présent lot

MAITRE D'OUVRAGE

HCL HOSPICES CIVILS DE LYON

Schéma Général Fluides Médicaux

HCL HEH - Pavillon A

Date :	Ech :	Folio:
06/06/2025	-	

N°Affaire :	Phase :	Emetteur:	Spécialité:	Numéro:	Document:	Niveau:	Indice:
22-008	DCE	OXY	FM	OX410	SCH	-	0