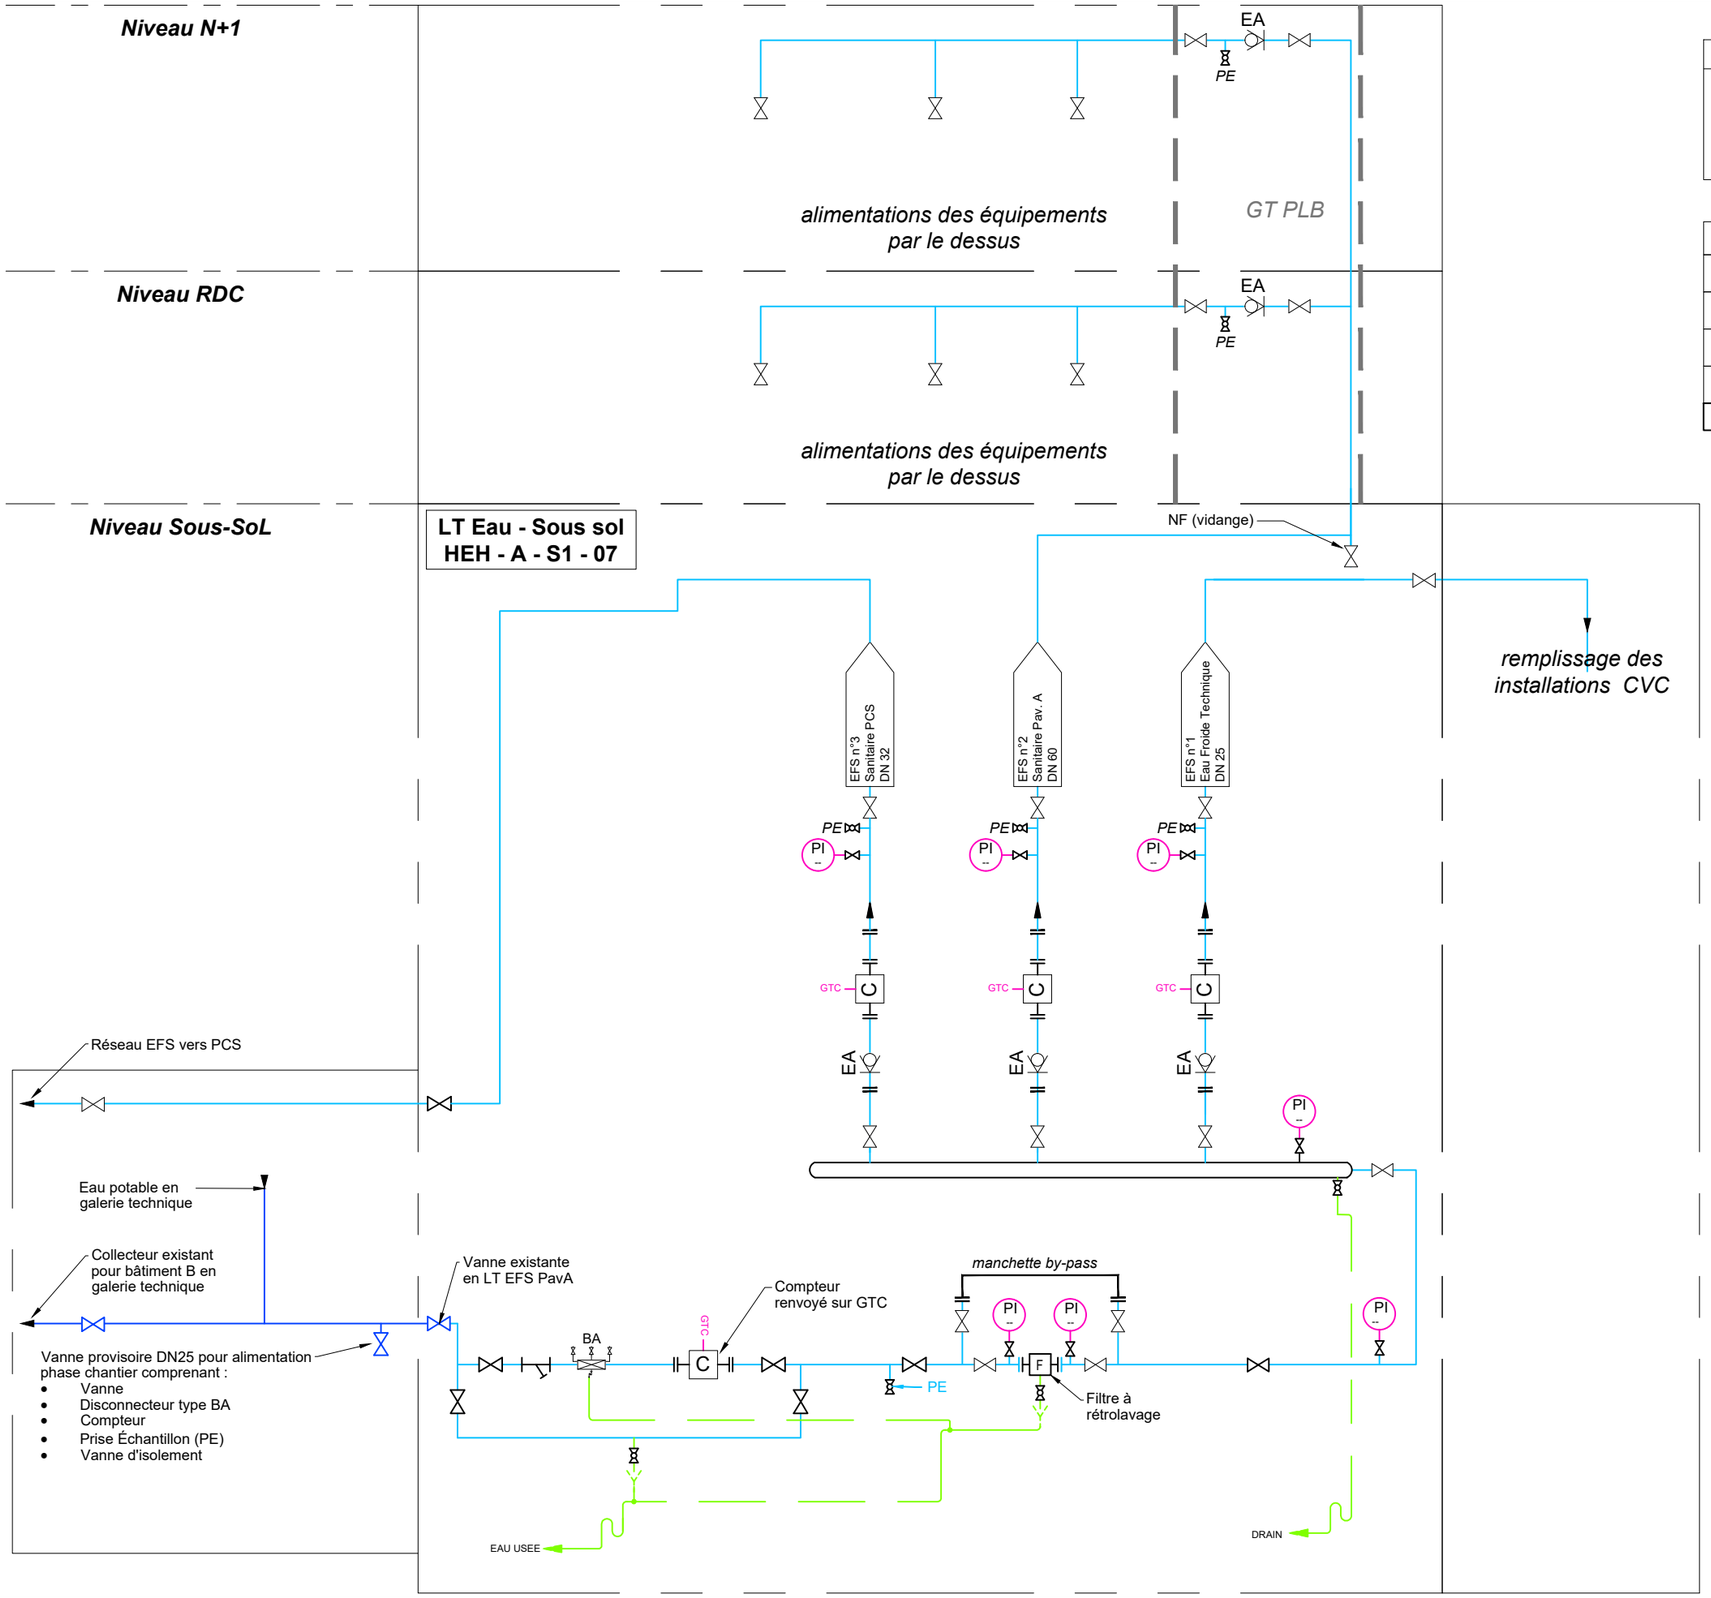

LEGENDE

- Eau Froide Sanitaire existante conservée (EFS)
- Eau Froide Sanitaire Projet (EFS)
- Eaux Usées (EU)

Légende

	Vanne d'isolement	PE	Prise d'échantillon
	Filtre à tamis		Vidange
PI	Manomètre	BA	Disconnecteur type BA
GTC C	Compteur renvoyé sur GTC	EA	Clapet anti-retour
	Collecteur		

OXY INGENIERIE

MAITRE D'OUVRAGE

HCL HOSPICES CIVILS DE LYON

Schéma Général Plomberie

HCL HEH - Pavillon A

Date :	Ech :	Folio:
06/06/2025	-	

N°Affaire :	Phase :	Emetteur:	Spécialité:	Numéro:	Document:	Niveau:	Indice:
22-008	DCE	OXY	PLB	OX330	SCH	-	0