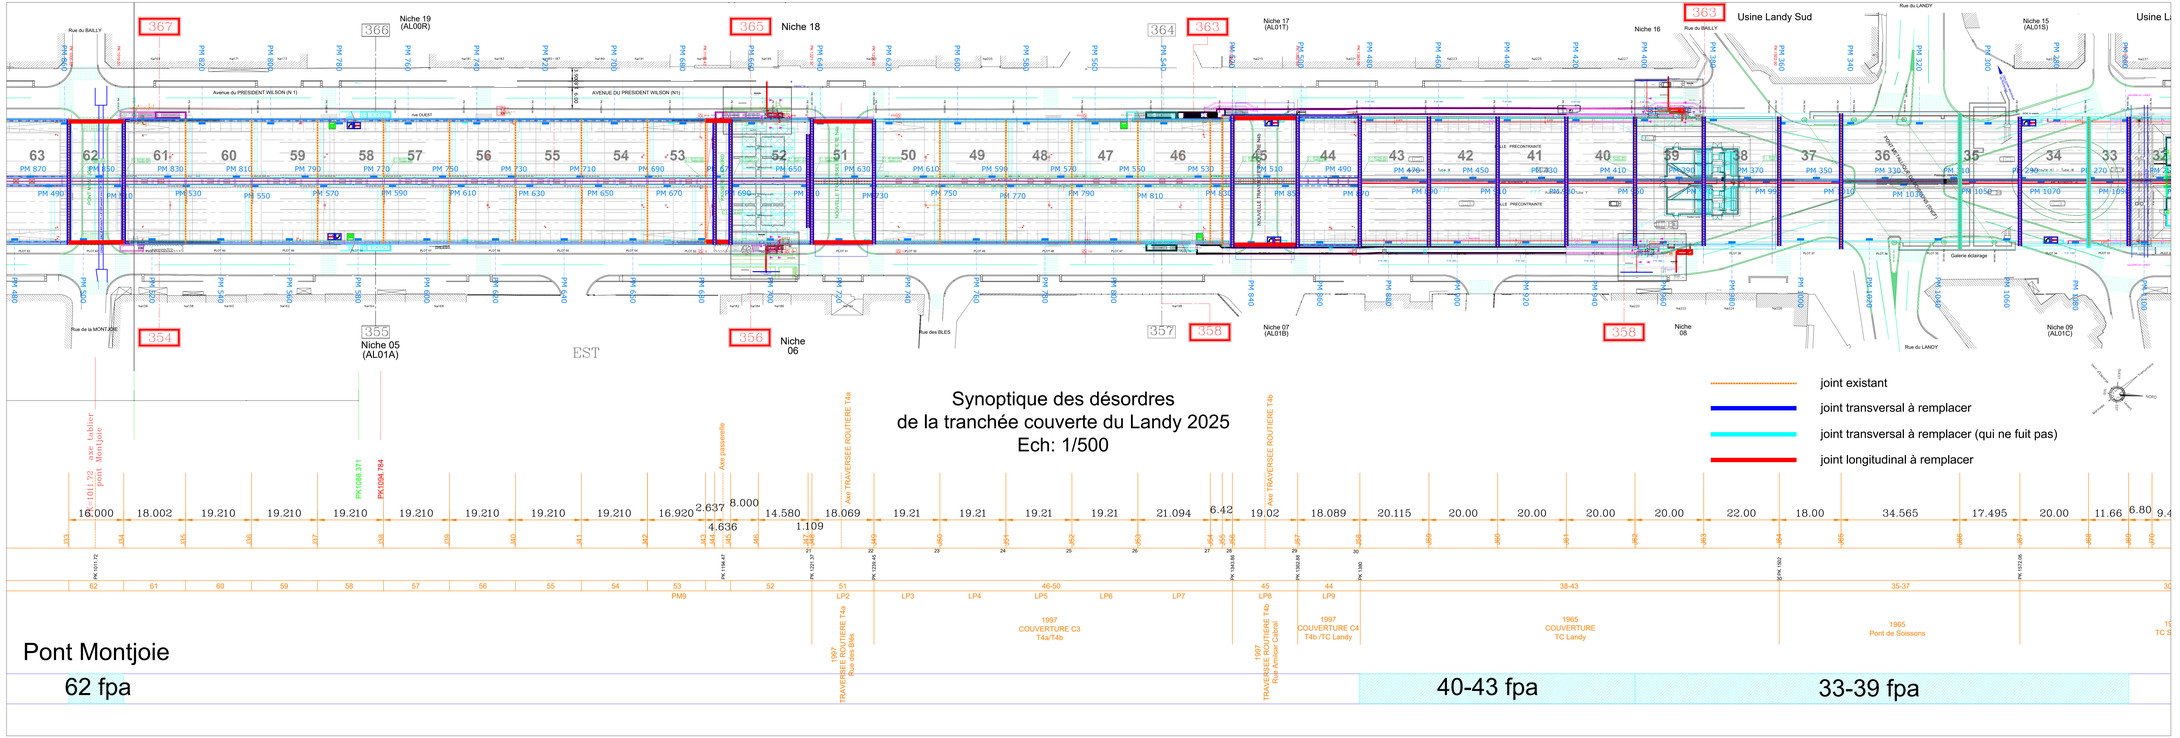
Synoptique des désordres
de la tranchée couverte du Landy 2025
Ech: 1/500
joint existant
joint transversal à remplacer
joint transversal à remplacer (qui ne fuit pas)
joint longitudinal à remplacer
Pont Montjoie
62 fpa
40-43 fpa
33-39 fpa
Niche 19 (AL00R)
Niche 18
Niche 17 (AL01T)
Niche 16
Usine Landy Sud
Niche 15 (AL01S)
Niche 05 (AL01A)
Niche 06
Niche 07 (AL01B)
Niche 08
Niche 09 (AL01C)
Avenue du PRESIDENT WILSON (N 1)
AVENUE DU PRESIDENT WILSON (N1)
Rue du BAILLY
Rue de la MONTJOIE
Rue des BLES
Rue du LANDY
EST
NORD
1911.72 axe tablier pont Montjoie
PK1088.371
PK1094.764
Axe passerelle
Axe TRAVERSEE ROUTIERE T4a
Axe TRAVERSEE ROUTIERE T4b
16.000
18.002
19.210
19.210
19.210
19.210
19.210
19.210
19.210
16.920
2.637
8.000
4.636
14.580
1.109
18.069
19.21
19.21
19.21
19.21
21.094
6.42
19.02
18.089
20.115
20.00
20.00
20.00
20.00
22.00
18.00
34.565
17.495
20.00
11.66
6.80
9.4
1997
TRAVERSEE ROUTIERE T4a
Rue des Bles
1997
TRAVERSEE ROUTIERE T4b
Rue Amiral Cabrol
1997
COUVERTURE C3
T4a/T4b
1997
COUVERTURE C4
T4b /TC Landy
1965
COUVERTURE
TC Landy
1965
Pont de Soissons