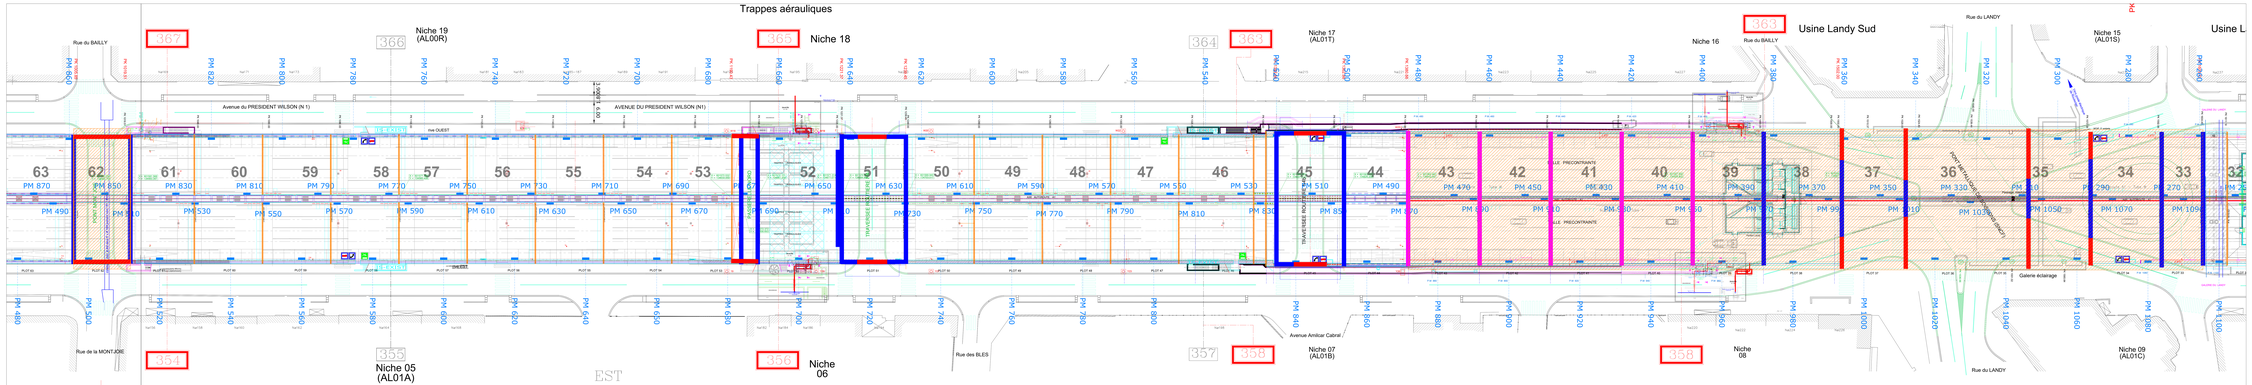

Synoptique des travaux de la tranchée couverte du Landy 2025

Ech: 1/250

joints de trottoir
joints de chaussée
joints de parking
joints enterrés (parc)
reprise étanchéité

axe cabinet joint Montjoie
PK 1011.72
PK1088.371
PK1094.784
Axe passerelle
Axe TRAVERSEE ROUTIERE T4a
Axe TRAVERSEE ROUTIERE T4b

16.000 | 18.002 | 19.210 | 19.210 | 19.210 | 19.210 | 19.210 | 19.210 | 19.210 | 16.920 | 2.637 | 8.000 | 4.636 | 14.580 | 1.109 | 18.069 | 19.21 | 19.21 | 19.21 | 19.21 | 21.094 | 6.42 | 19.02 | 18.089 | 20.115 | 20.00 | 20.00 | 20.00 | 20.00 | 22.00 | 18.00 | 34.565 | 17.495 | 20.00 | 11.66 | 6.80 | 9.4

PK 1011.72 | PK 1194.47 | PK 1217.37 | PK 1239.42 | PK 1343.86 | PK 1362.88 | PK 1382 | PK 1502 | PK 1572.06

62 | 61 | 60 | 59 | 58 | 57 | 56 | 55 | 54 | 53 | 52 | 51 | 46-50 | 45 | 44 | 38-43 | 35-37 | 30

PM9 | LP2 | LP3 | LP4 | LP5 | LP6 | LP7 | LP8 | LP9

1997 TRAVERSEE ROUTIERE T4a Rue des Blés
1997 COUVERTURE C3 T4a/T4b
1997 TRAVERSEE ROUTIERE T4b Rue Amilcar Cabral
1997 COUVERTURE C4 T4b /TC Landy
1965 COUVERTURE TC Landy
1965 Pont de Soissons

Pont Montjoie

62 fpa | 40-43 fpa | 33-39 fpa