




FACADE NORD

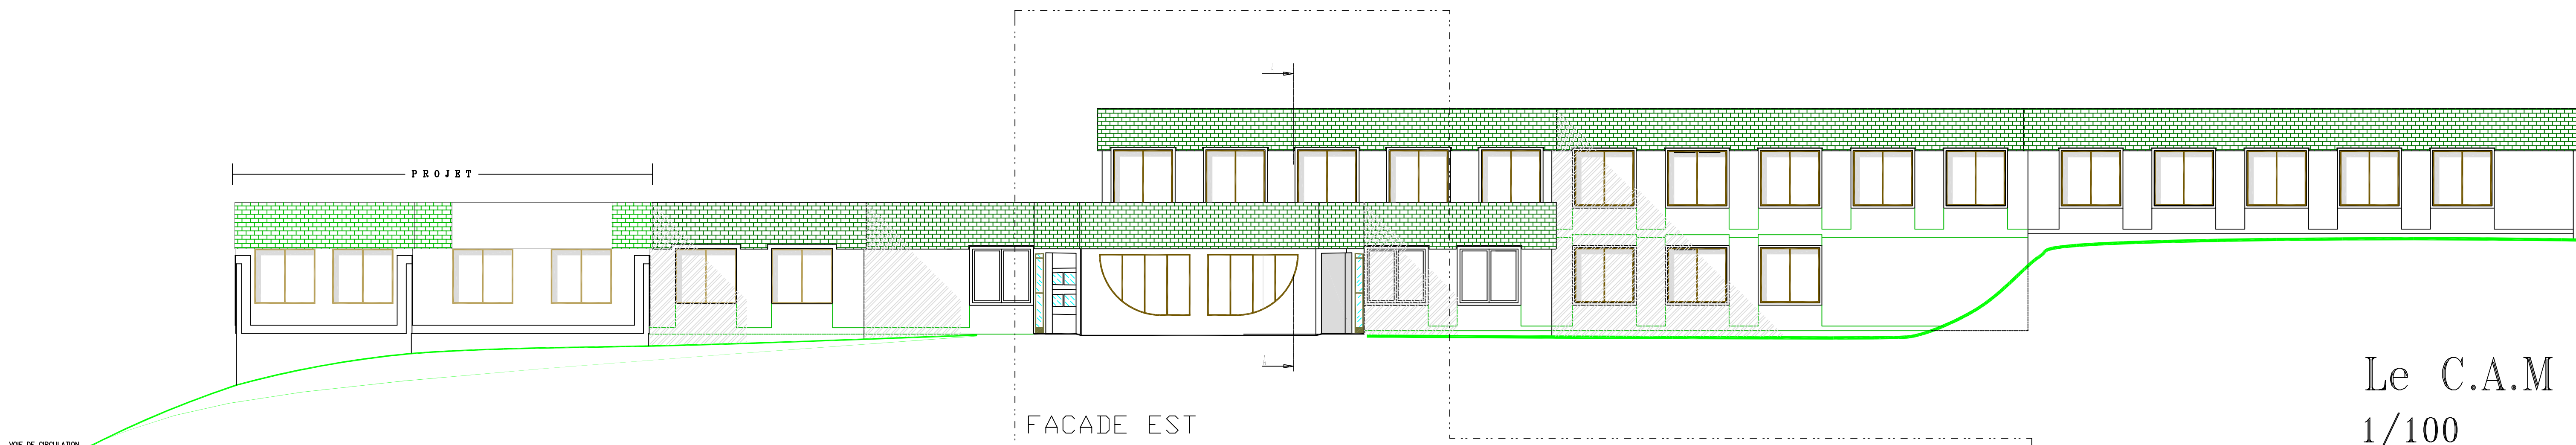

FACADE EST

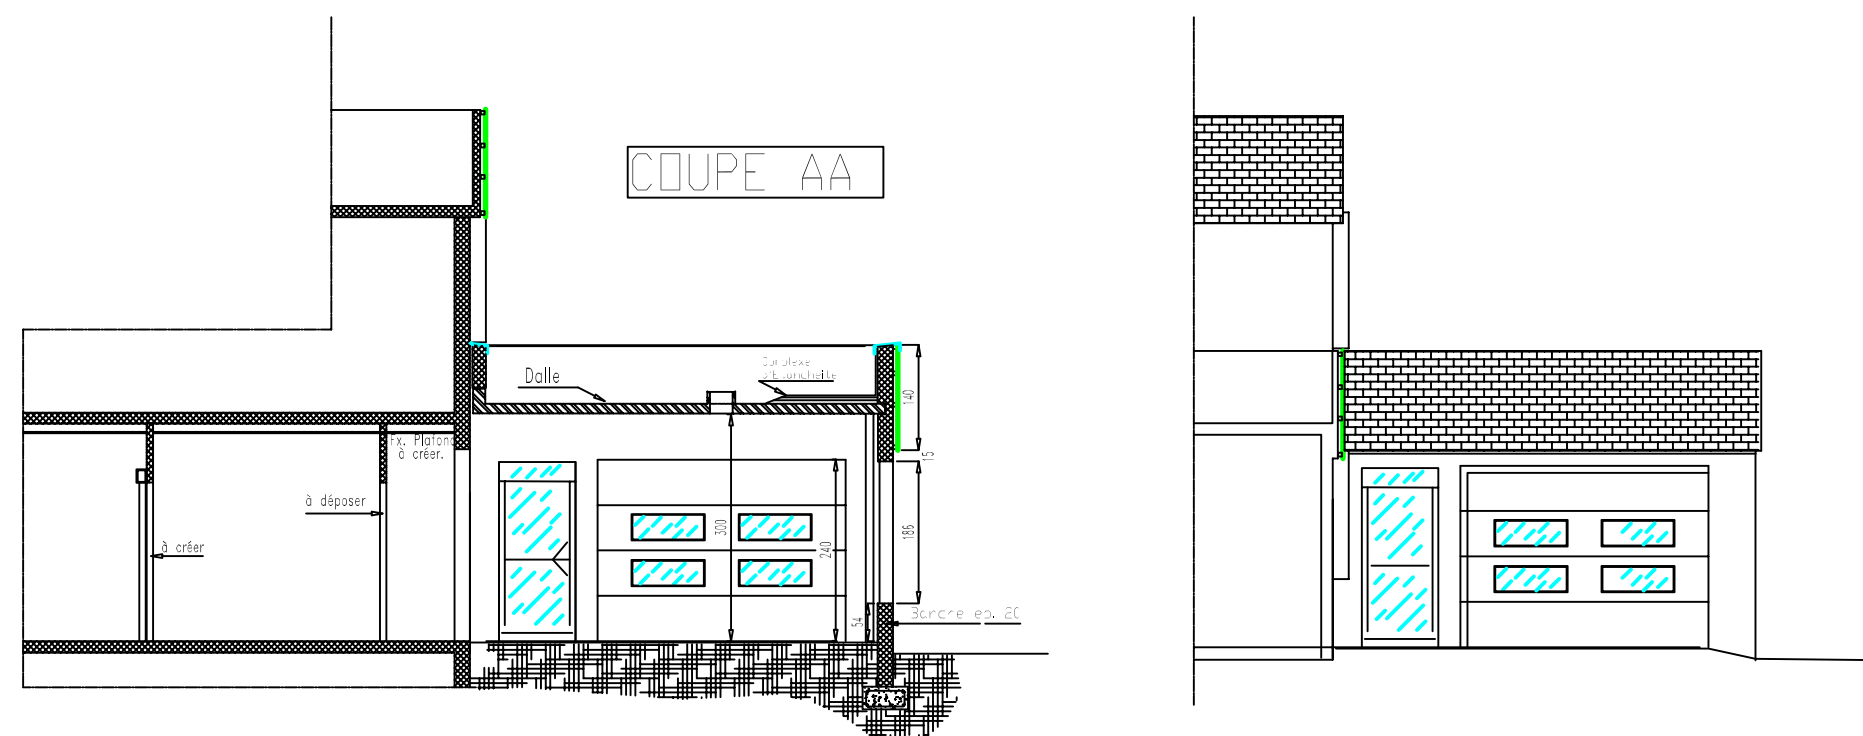


Le C.A.M  
1/100

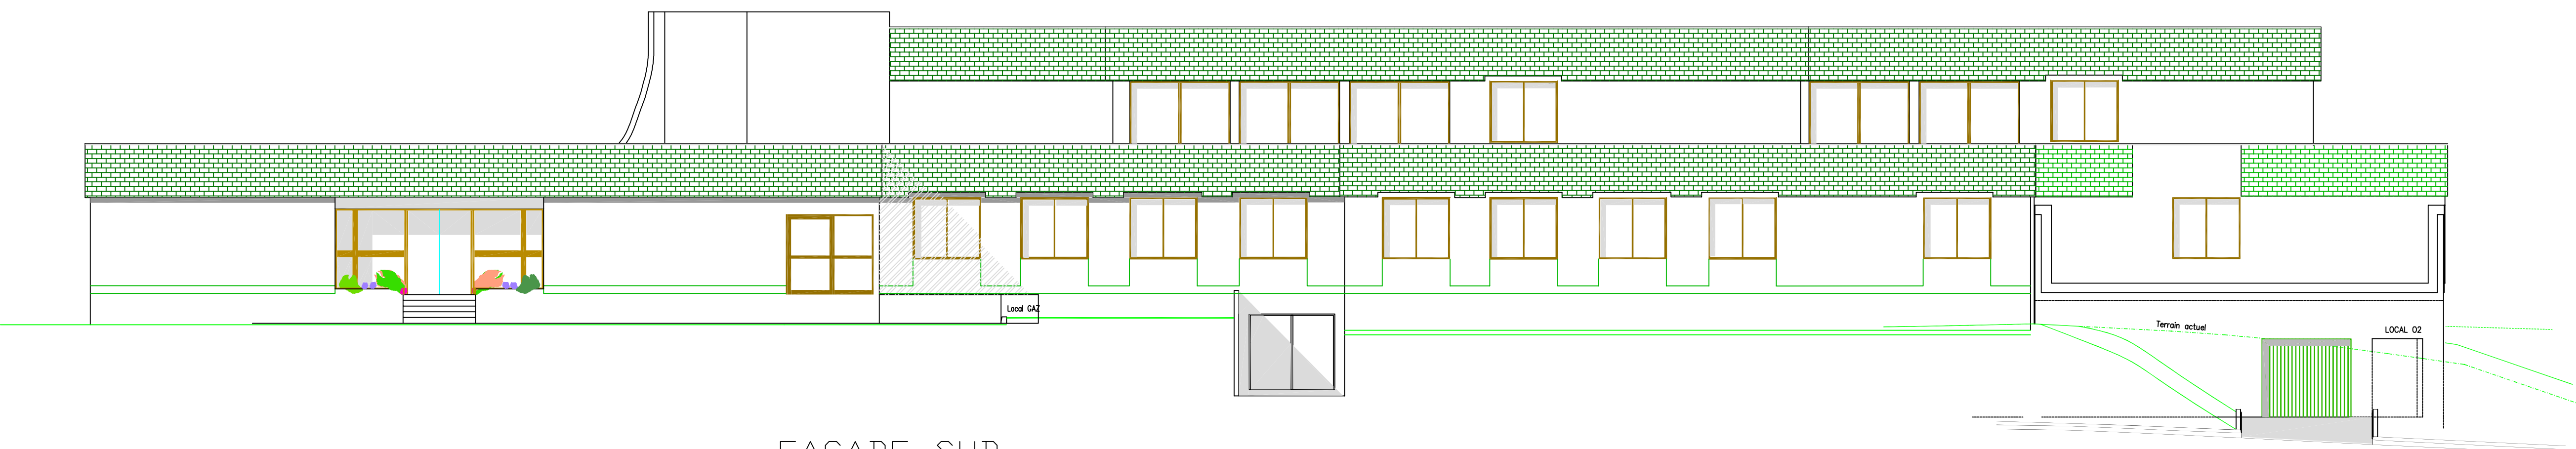


FACADE SUD



FACADE OUEST

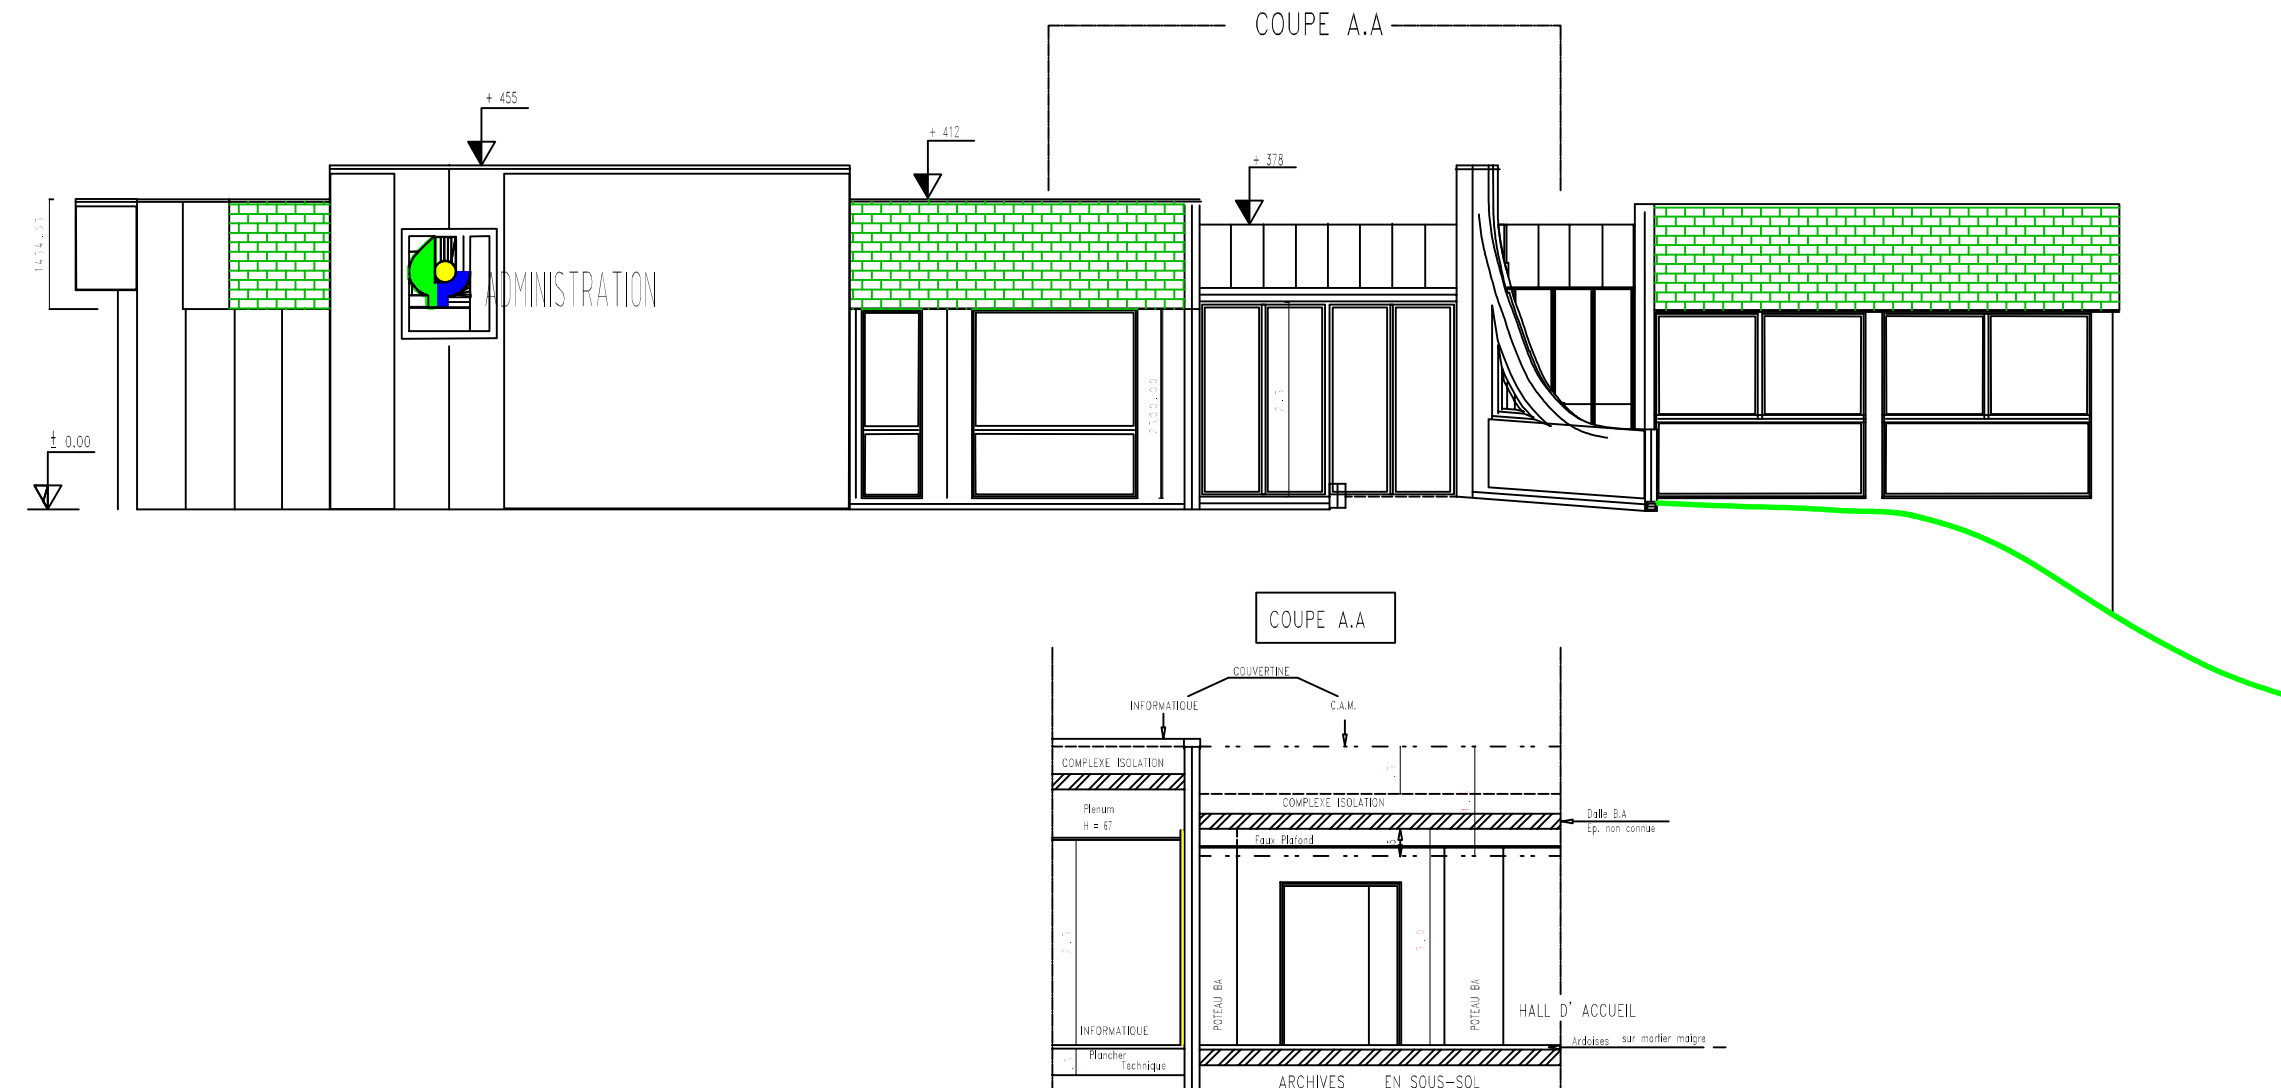

CENTRE  
HOSPITALIER  
ESQUIROL

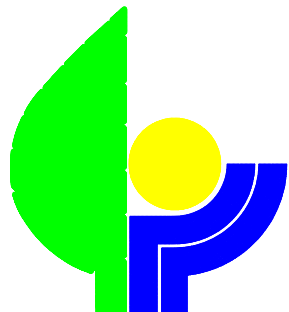

15, Rue du Dr. MARCLAND 87025 LIMOGES CEDEX - Tél : 55.43.10.60 Fax : 55.43.10.65

Le C.A.M  
Plan de façades

DATE	INDICE	MODIFICATIONS	DESIGNATION	Sec. TECHNIQUE
				L.C. 23/05/2025
				ECH. 1 / 100
				32