Niveau -1

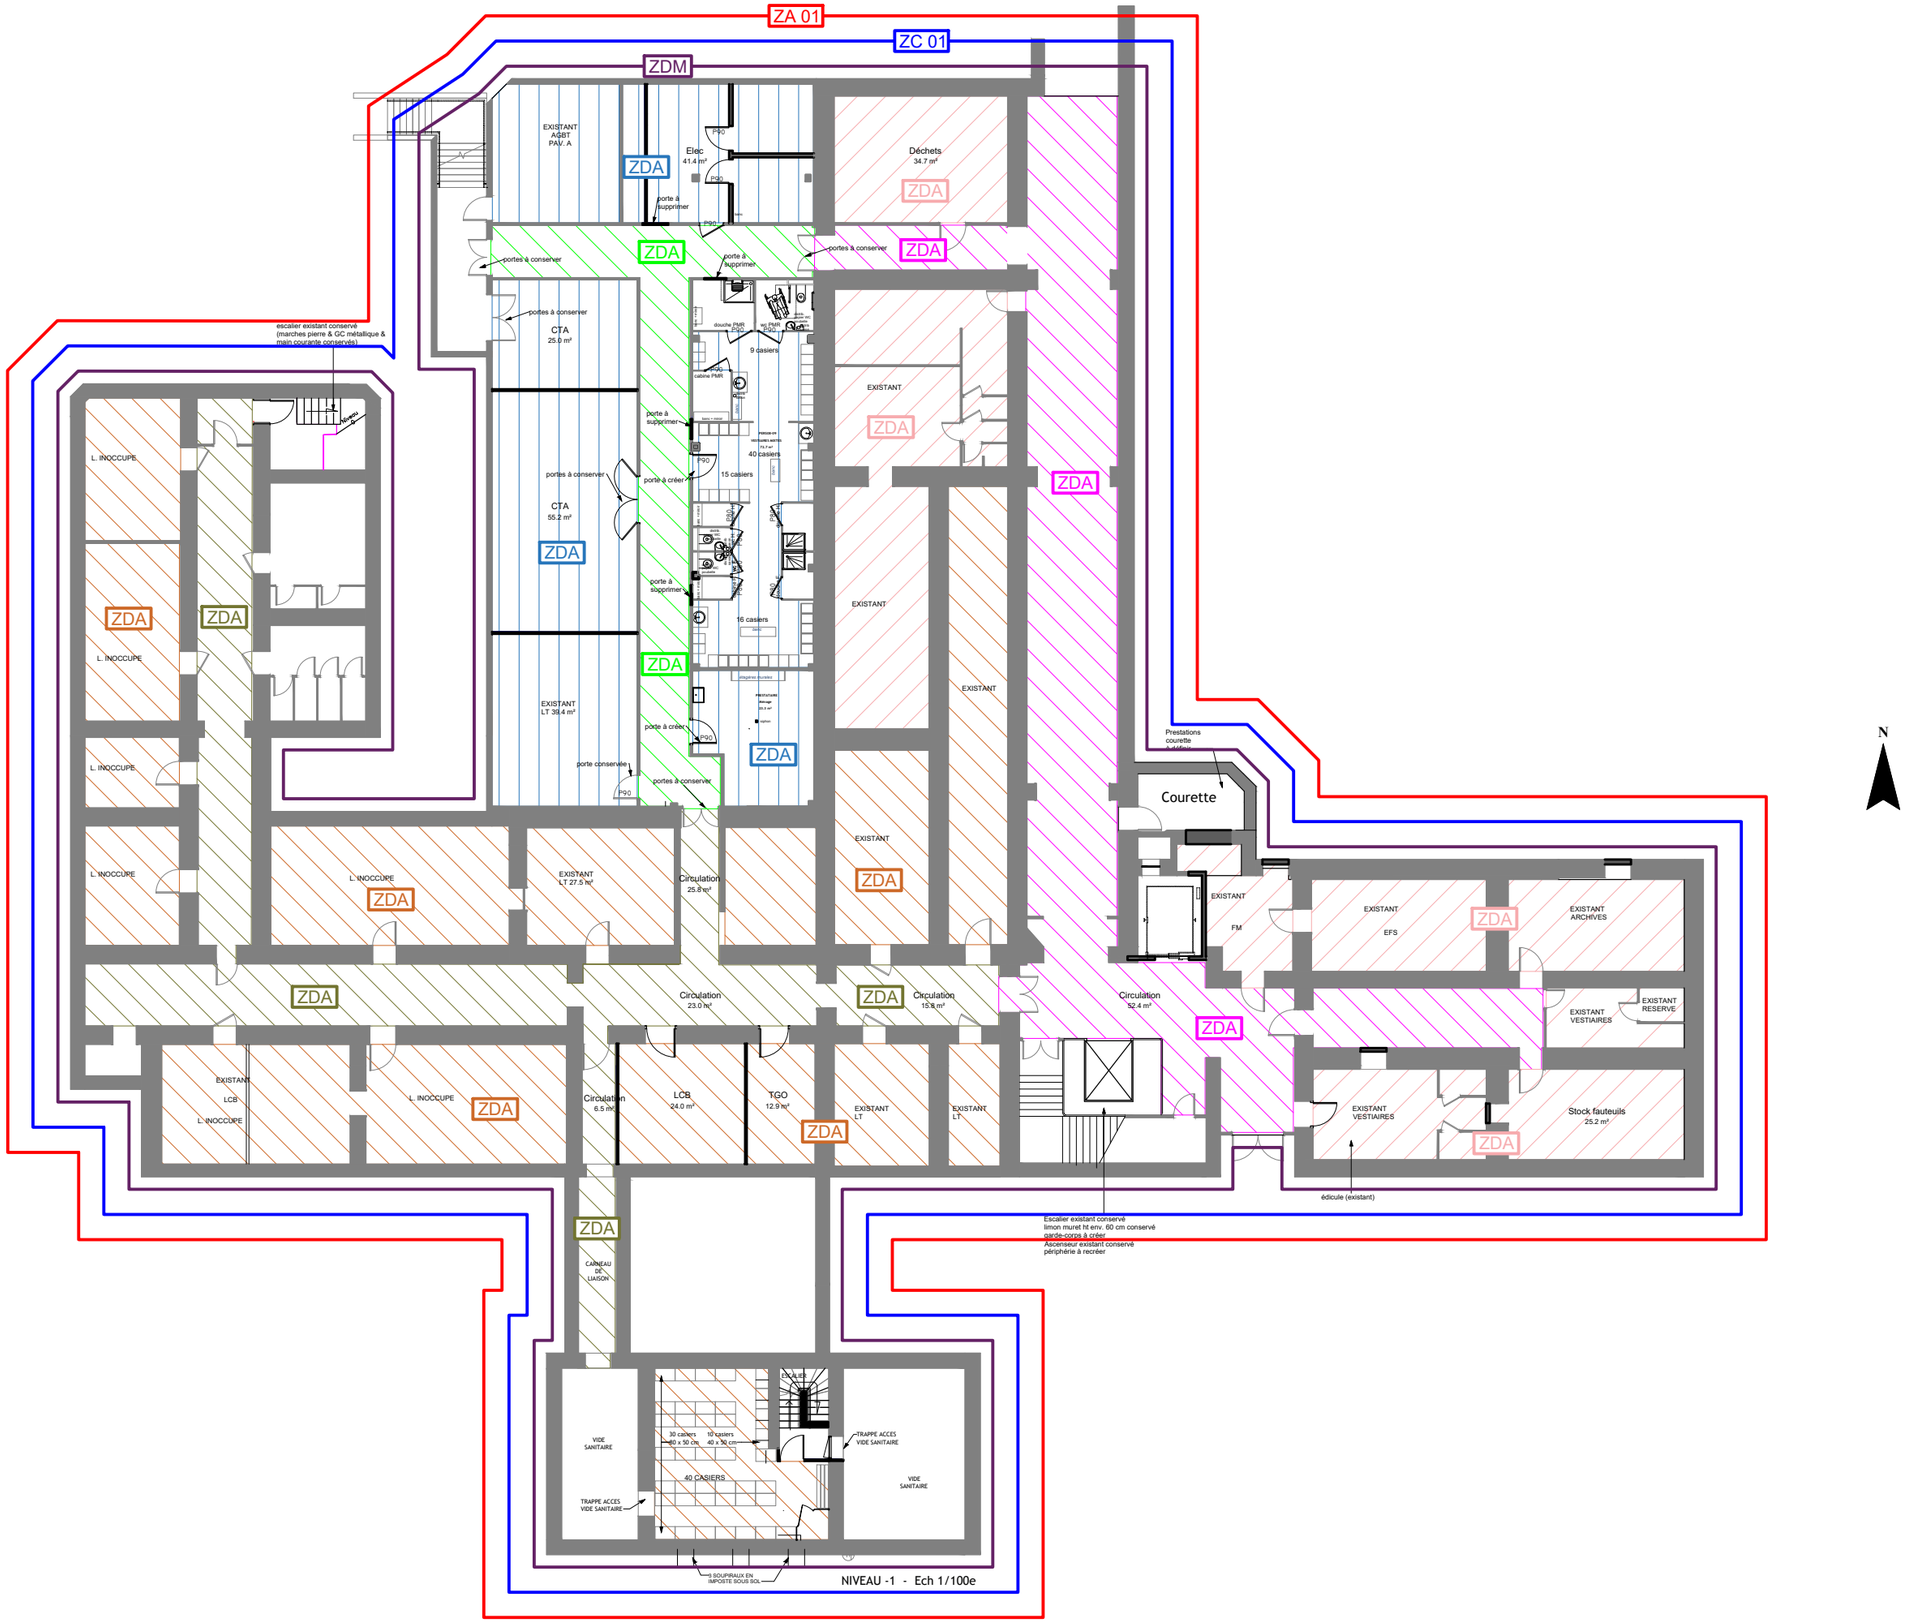

SARL BONY CSSI & AXELEAS 9 rue Georges Méliès 69100 Villeurbanne Tél : 06.77.51.64.92 contact@bony-cssi.fr	**MAÎTRE D'OUVRAGE** HOSPICES CIVILS DE LYON HEH PAVILLON A	**OPÉRATION** IMPLANTATION SSI DE CATEGORIE A	**RÉFÉRENCE PLAN** PLAN ZONES DE DETECTION (ZD) ET DE MISE EN SECURITE (ZS) NIVEAU -1	**Phase:** CO SSI	**Référence :**
				21/10/2024	**Indice :** A / **Échelle:** S.O