


# Niveau 1

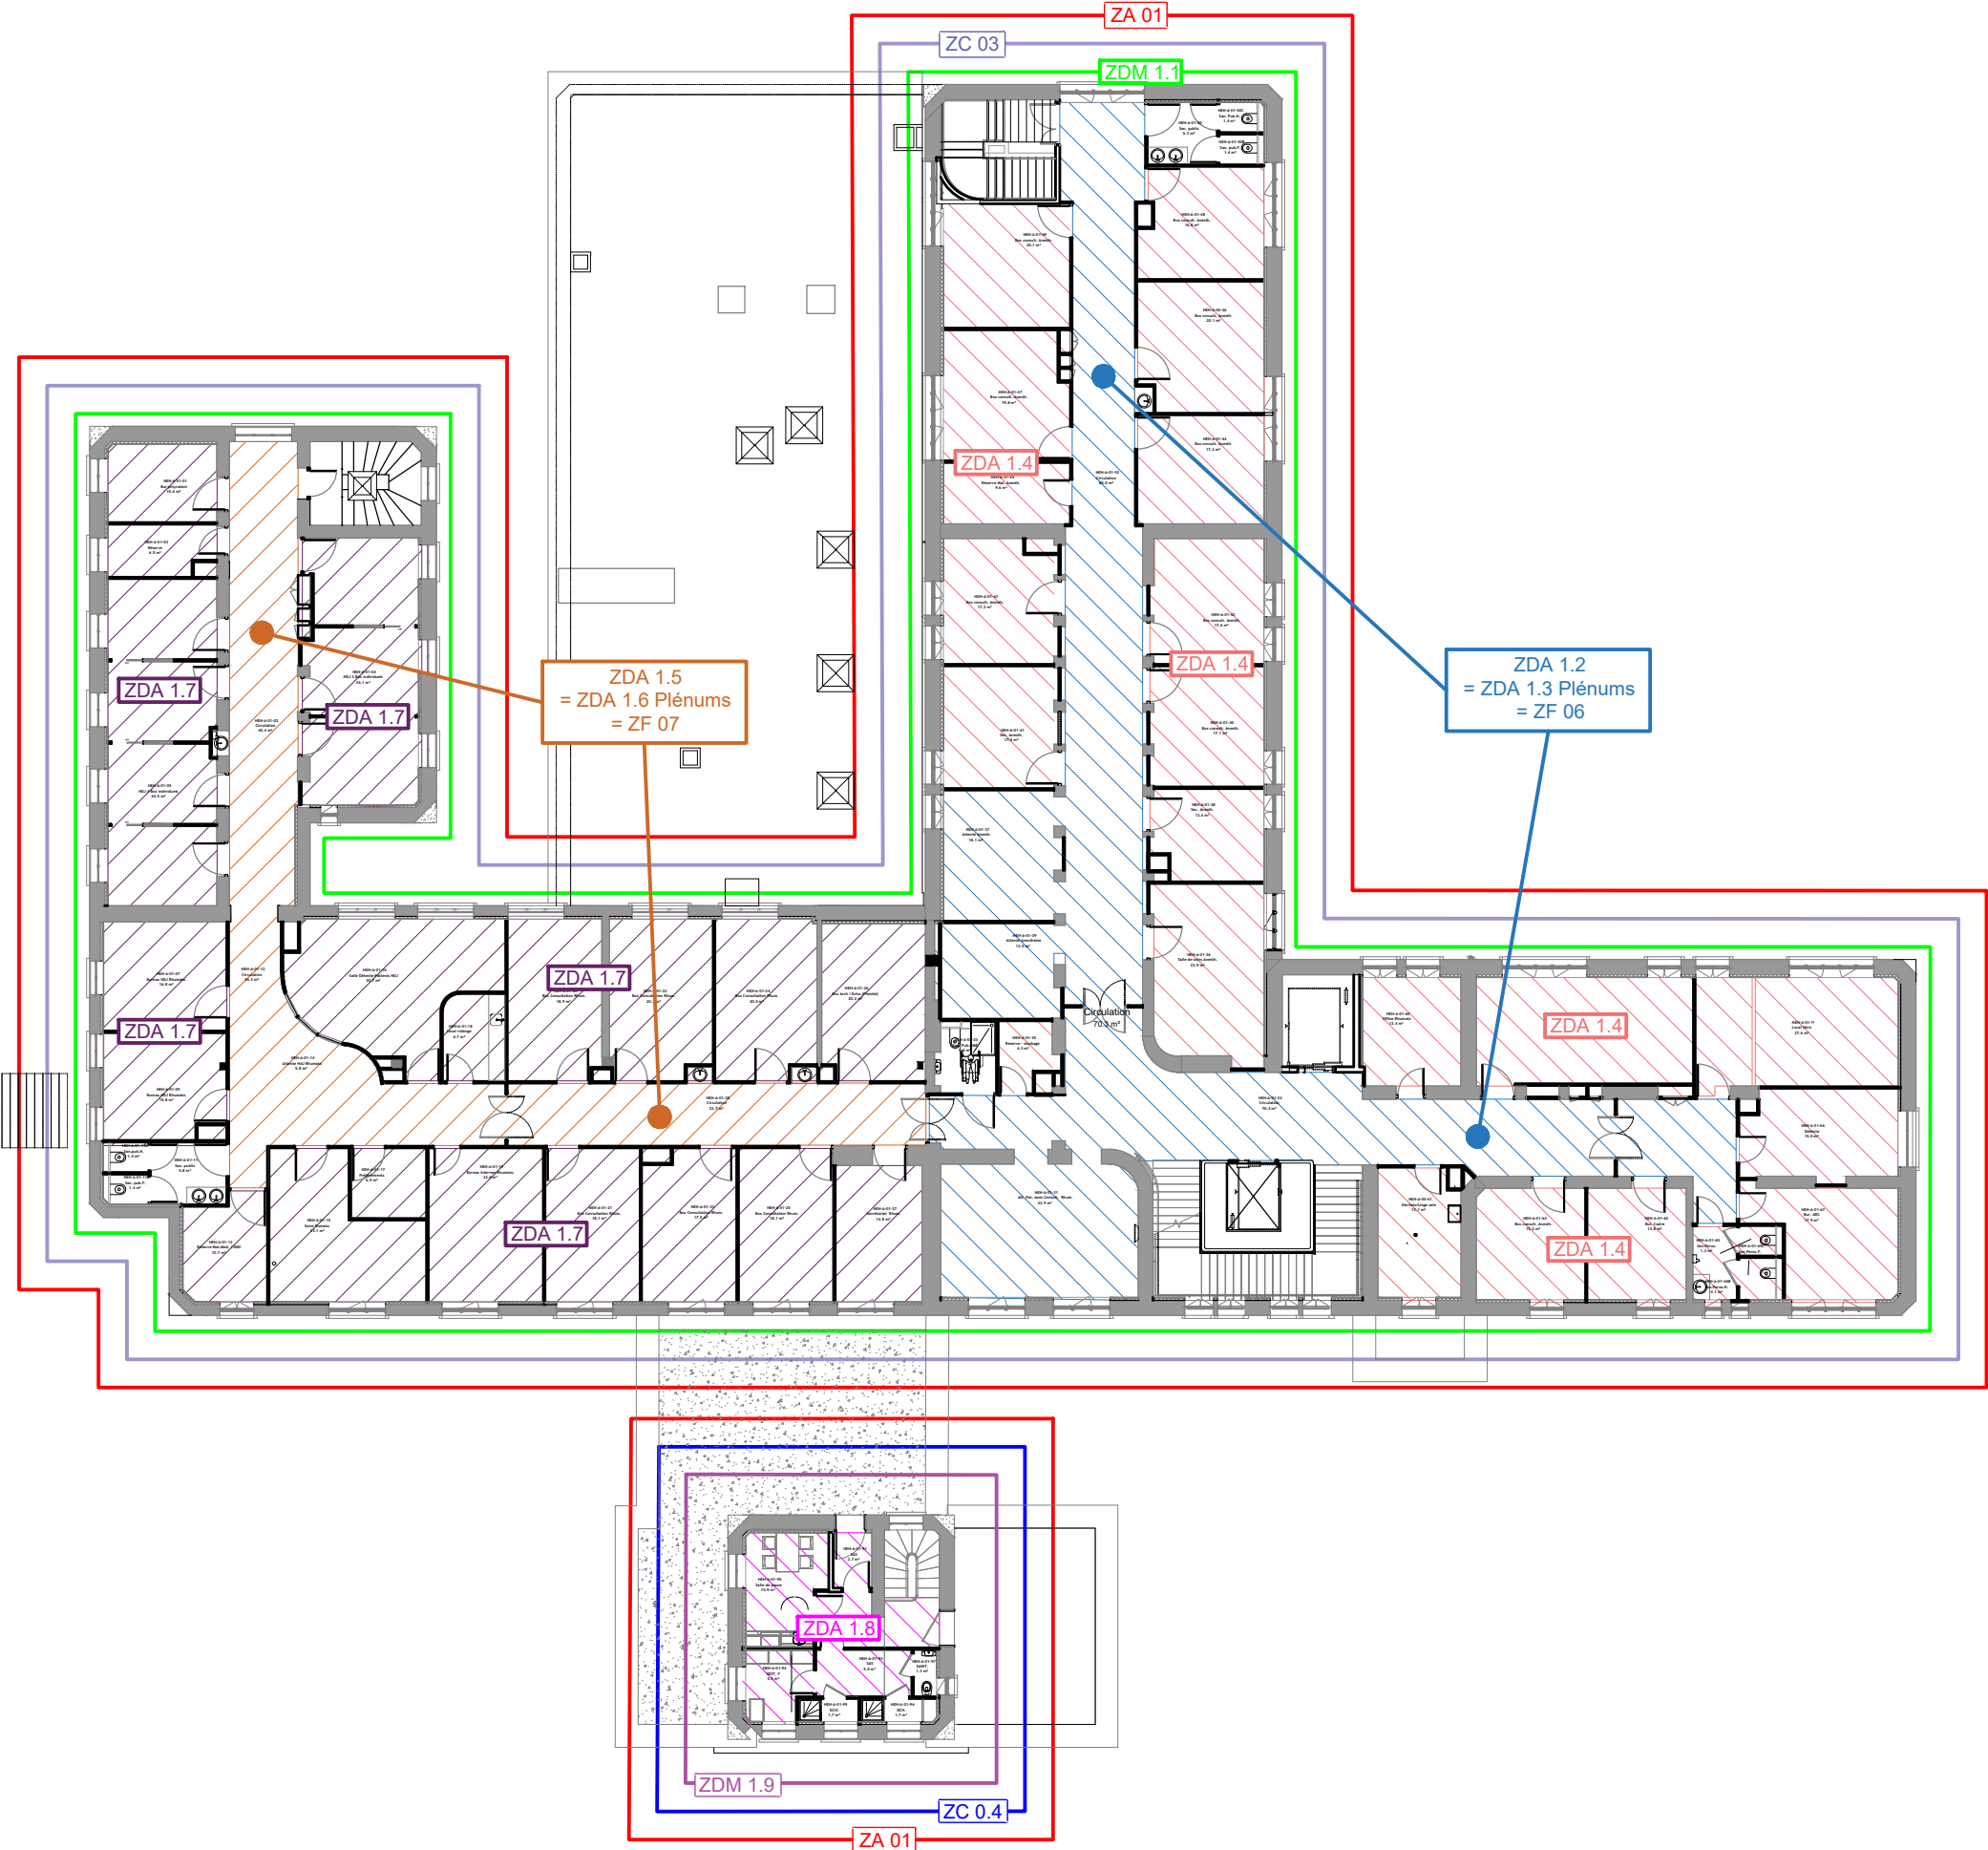

SARL BONY CSSI & AXELEAS  
9 rue Georges Méliès  
69100 Villeurbanne  
Tél : 06.77.51.64.92  
contact@bony-cssi.fr

**MAÎTRE D'OUVRAGE**  
HOSPICES CIVILS DE LYON  
HEH PAVILLON A

**OPÉRATION**  
IMPLANTATION SSI DE CATEGORIE A

**RÉFÉRENCE PLAN**  
PLAN ZONES DE DETECTION (ZD)  
ET DE MISE EN SECURITE (ZS)  
NIVEAU 1

**Phase:** CO SSI

11/02/2025

**Référence :**

**Indice :** C

**Échelle:** S.O