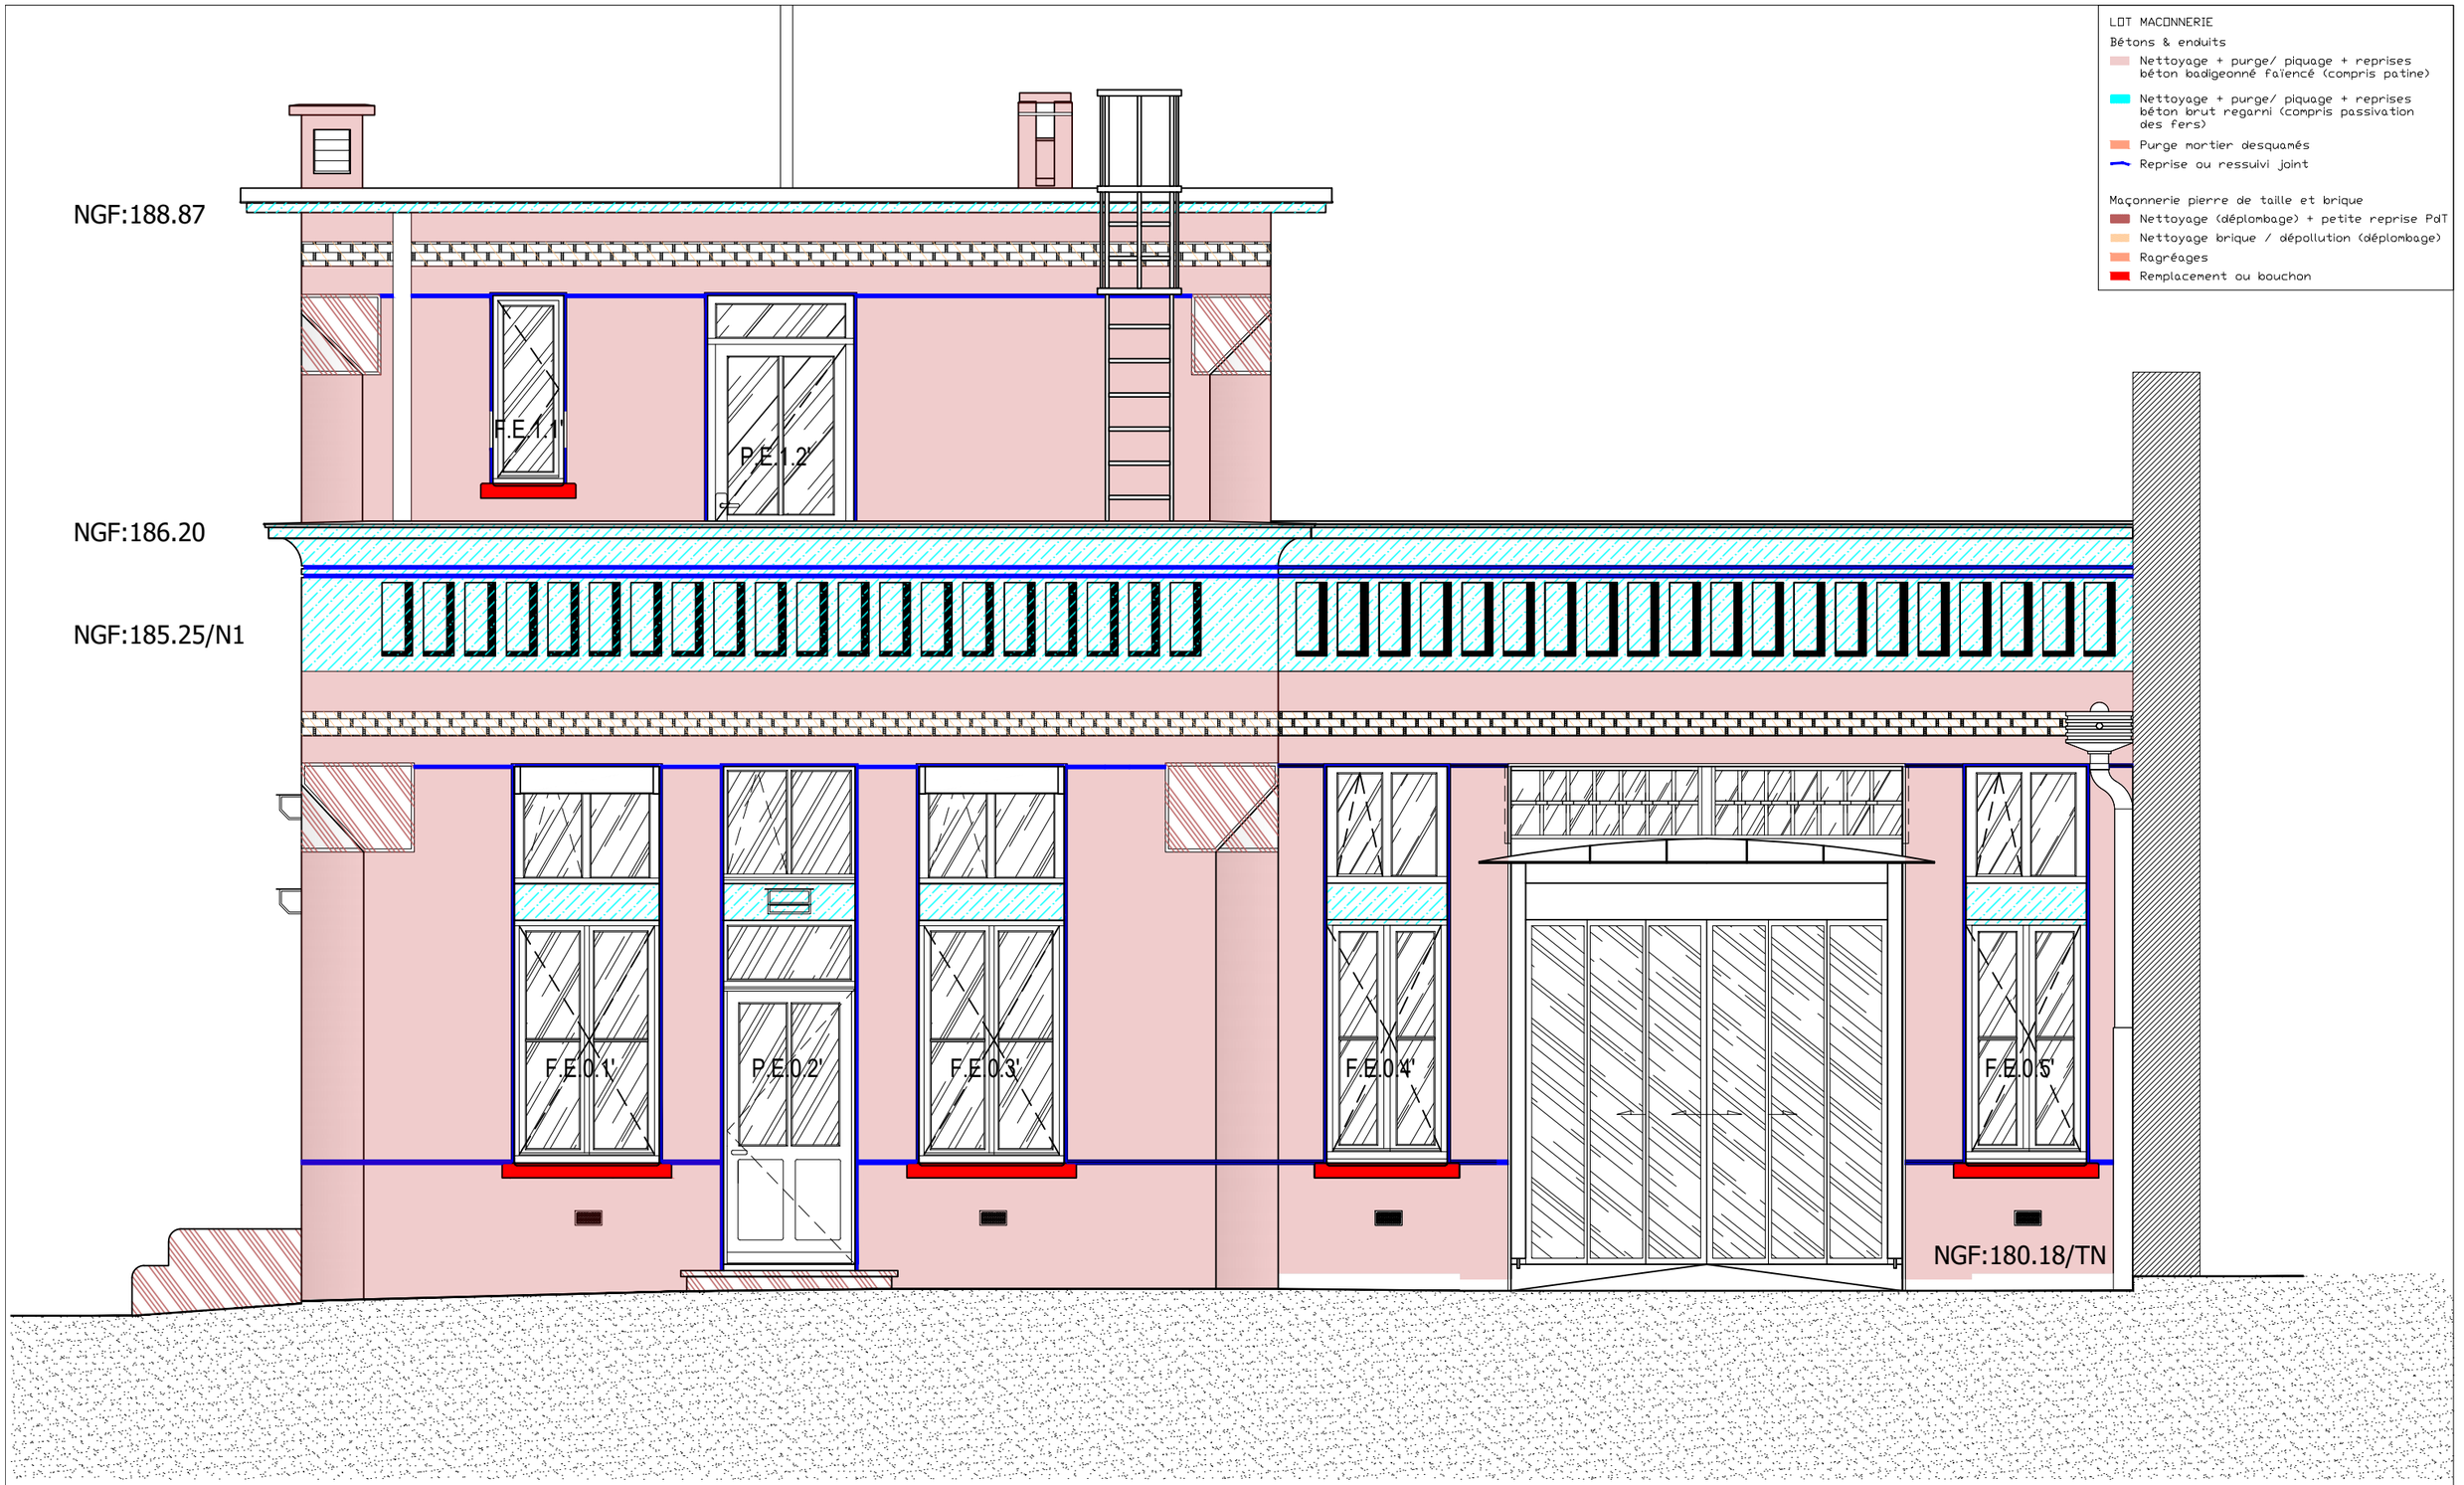

UNHI Architectes	GROUPEMENT HOSPITALIER CENTRE HOPITAL EDOUARD HERRIOT 5 place d'Arsonval, 69003, Lyon	Restructuration du Pavillon A & de son annexe - MS1 - 2022-5529 MS2 - 2022-5530	**Annexe Pavillon A - Élévation Est** **État projeté - Lot maçonnerie**	DCE	06/06/2025 1 : 50e	GO148b GOUTAL