LOT COUVERTURE

Zinc, fonte et étanchéité

- Traitement anti-corrosion + remise en peinture
- Boite à eau de réemploi réserve HCL- Descente EP neuve

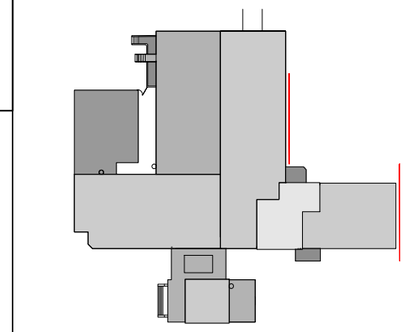

BAIE ACCES POMPIERS

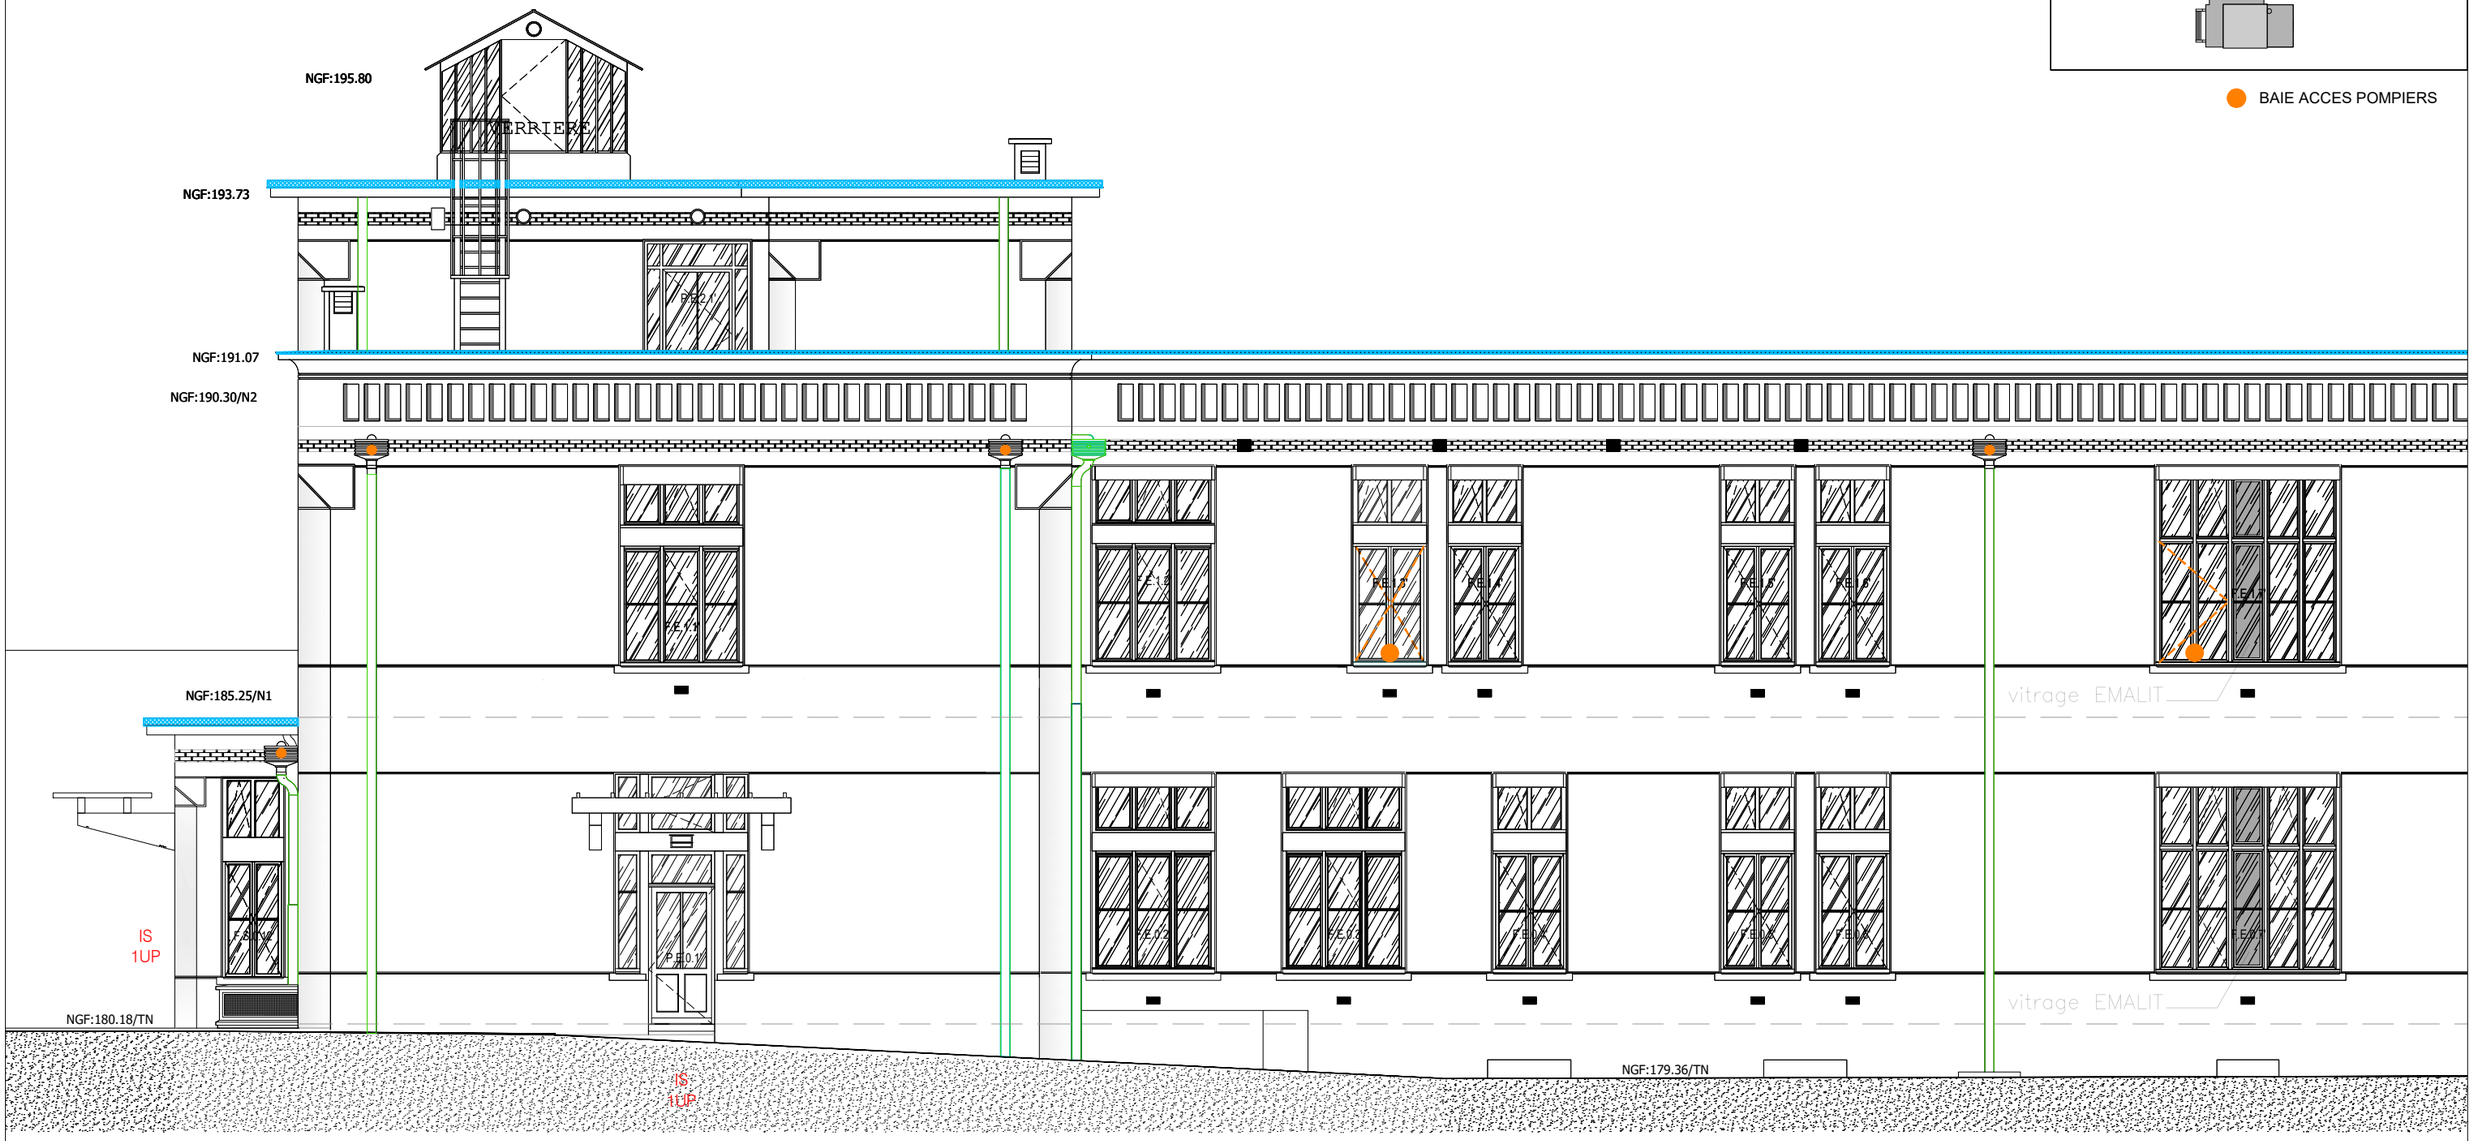

UNHI Architectes unhi +Santé	HCL HOSPICES CIVILS DE LYON GROUPEMENT HOSPITALIER CENTRE HOPITAL EDOUARD HERRIOT 5 place d'Arsonval, 69003, Lyon	Restructuration du Pavillon A & de son annexe - MS1 - 2022-5529 MS2 - 2022-5530	**Pavillon A - Élévation Est 01 État projeté - Lot couverture**	DCE	06/06/2025 1 : 100e	GO157a GOUTAL