


- LOT MAÇONNERIE
- Bétons & enduits
- Nettoyage simple (reprises ponctuelles le cas échéant, béton badigeonné faïencé (compris patine)
 - Nettoyage simple + reprises ponctuelles
- Reprise ou ressui joint
- Maçonnerie pierre de taille et brique
- Nettoyage (déplombage) + petite reprise PdT
 - Nettoyage brique / dépollution (déplombage)
- Divers
- Eléments reconstitués
 - Réfection à neuf complexe étanchéité isolant par le dessus + bi-couche + gravillons
- Appuis de fenêtres
- Appui à conserver (reprises, ragréages à hauteur de 15%)
 - Appui à remplacer ou greffe partielle à réaliser, car fissures, desquamations ou épaufrures trop importantes pour être ragrées
 - Appui neuf à réaliser pour reconstitution du format de la baie originelle (démolition des extensions)
- Grilles céramique
- Restauration ragréage et mise en peinture
 - Restitution selon modèle originel
- Grilles métalliques
- Traitement anti-corrosion + remise en peinture

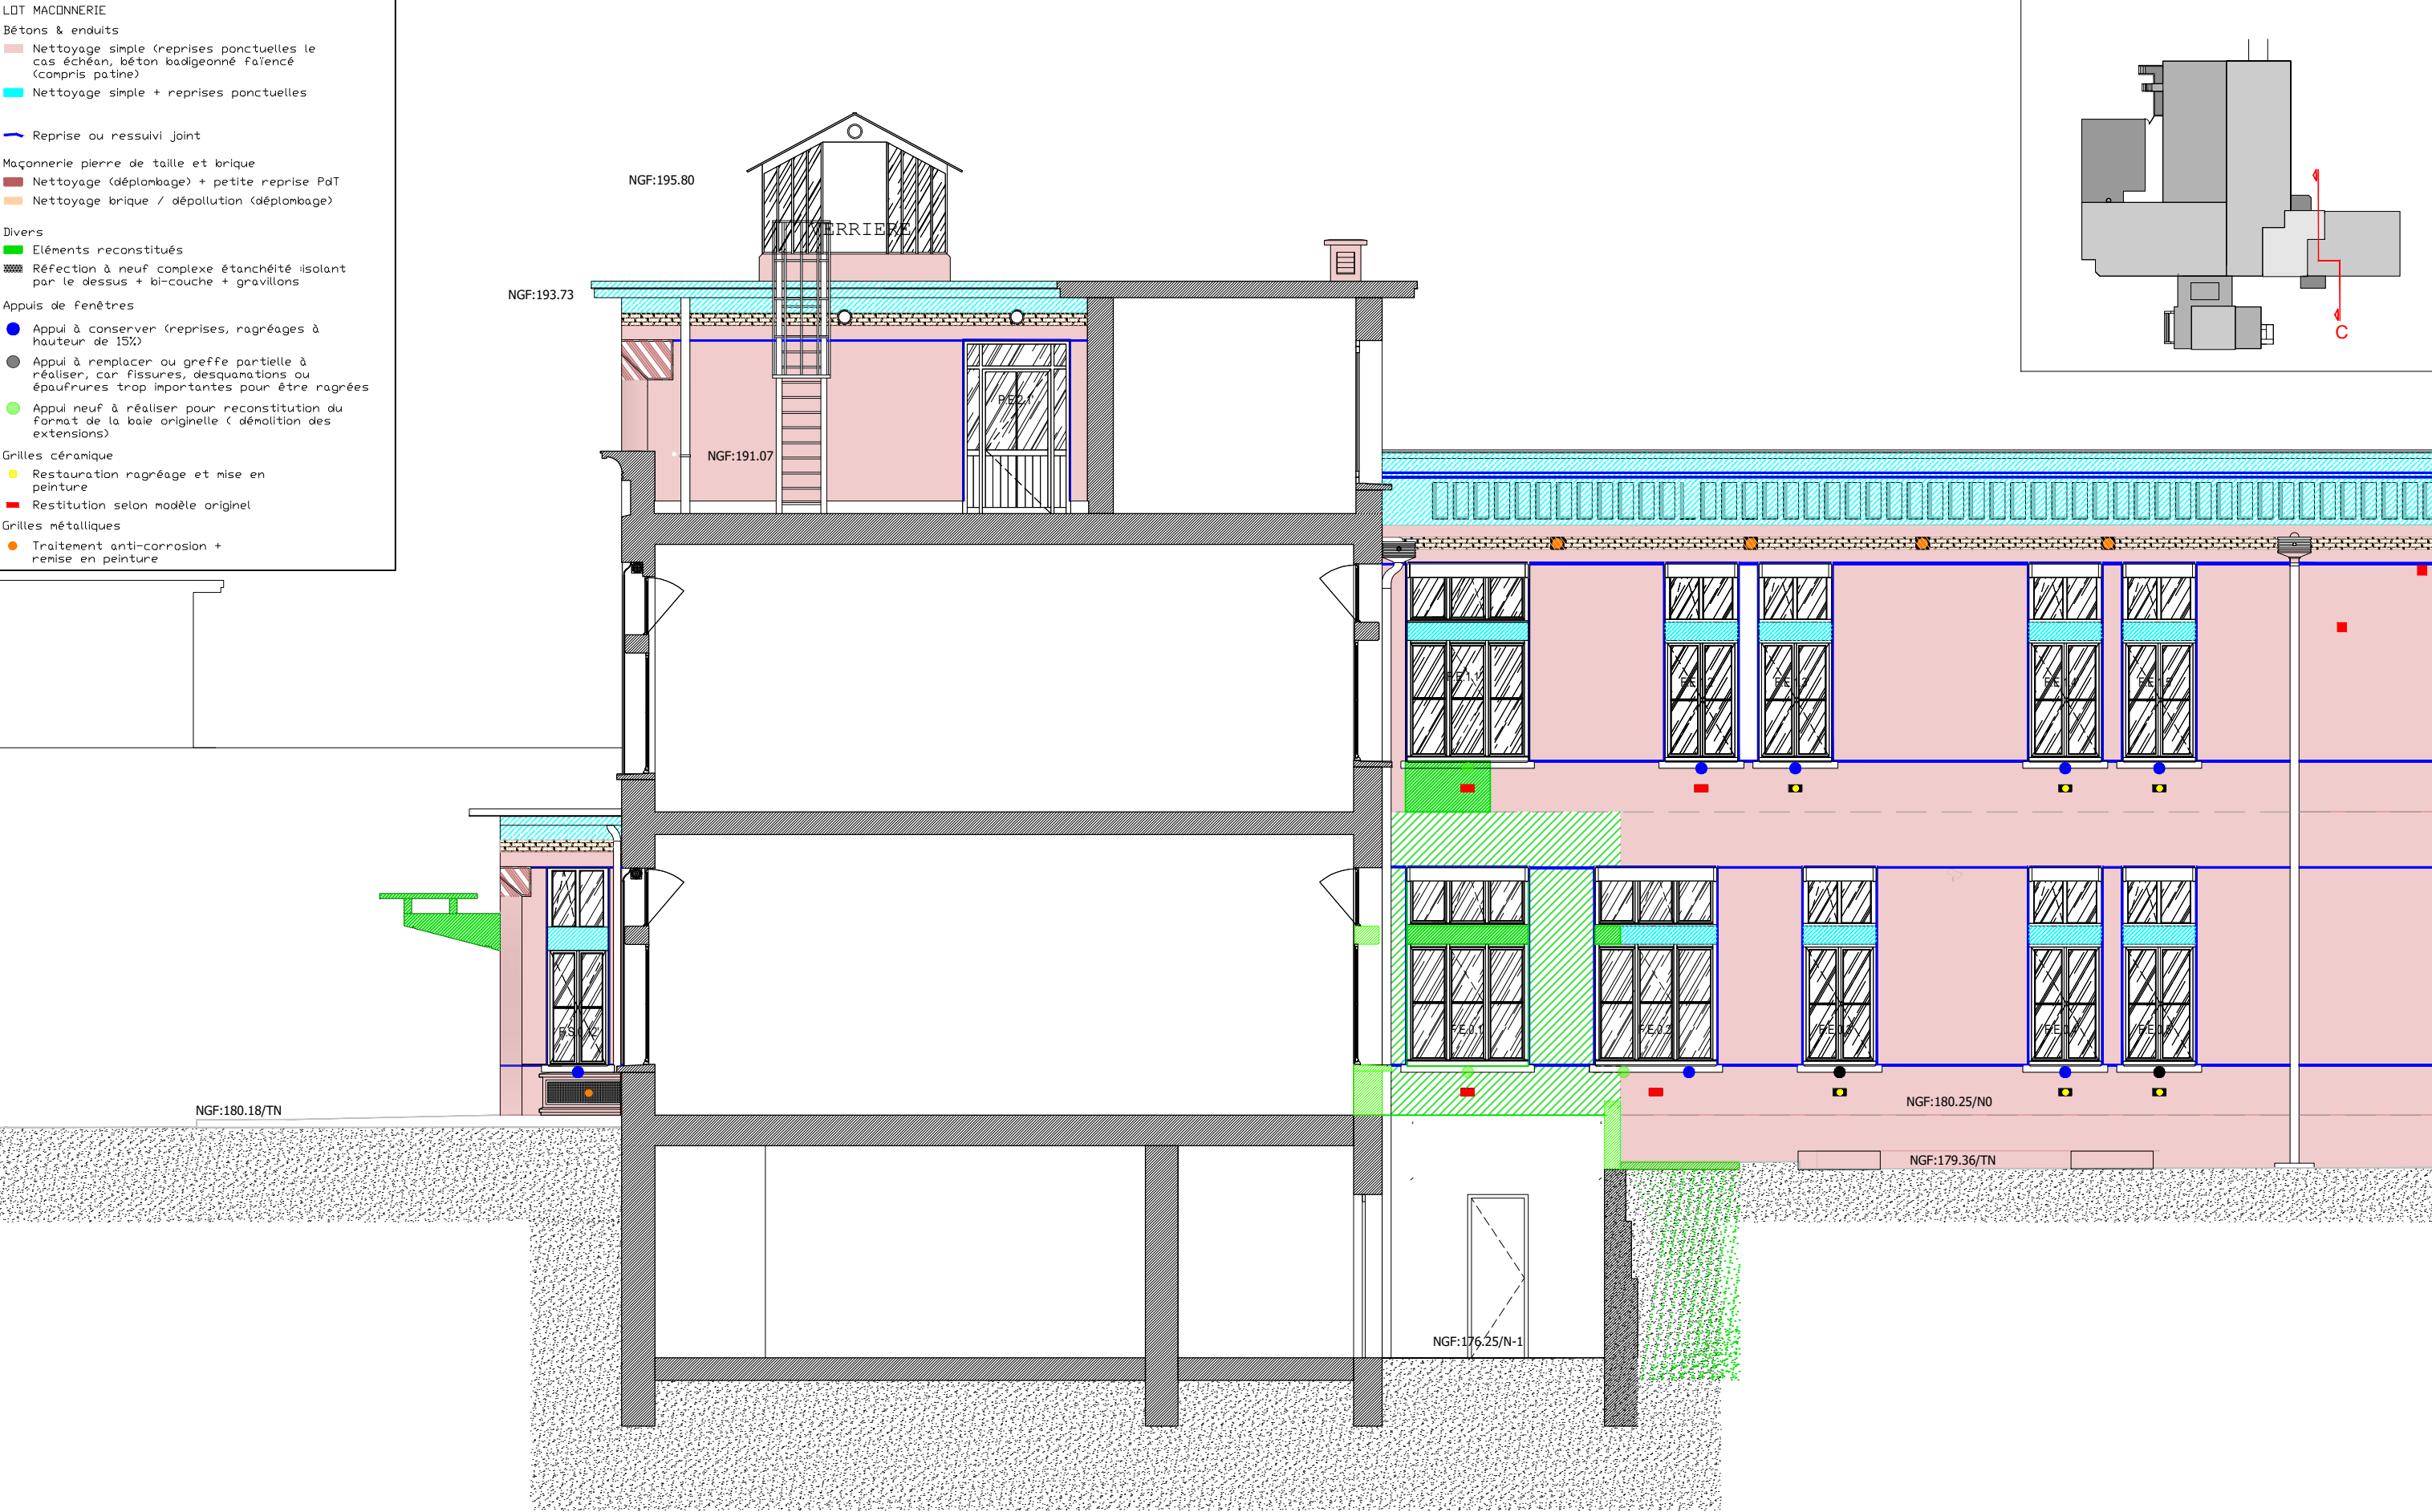

UNHI Architectes



GROUPEMENT HOSPITALIER CENTRE
HOPITAL EDOUARD HERRIOT

5 place d'Arsonval, 69003, Lyon

Restructuration du Pavillon A &
de son annexe - MS1 - 2022-5529
MS2 - 2022-5530

Pavillon A - Coupe C
État projeté - Lot maçonnerie

DCE

06/06/2025

1 : 100e

GO162b

GOUTAL