LOT MACONNERIE

Bétons & enduits

- Nettoyage + purge/ piquage + reprises béton badigeonné faïencé (compris patine)
- Nettoyage + purge/ piquage + reprises béton brut regarni (compris passivation des fers)
- Reprise ou ressuivi joint

Maçonnerie pierre de taille et brique

- Nettoyage (déplombage) + petite reprise PdT
- Nettoyage brique / dépollution (déplombage)
- Remplacement ou bouchon / pierre neuve

Divers

- Eléments reconstitués
- Réfection à neuf complexe étanchéité : isolant par le dessus + bi-couche + gravillons

Appuis de fenêtres

- Appui à conserver (reprises, ragréages à hauteur de 15%)
- Appui à remplacer ou greffe partielle à réaliser, car fissures, desquamations ou épaufrures trop importantes pour être ragrée
- Appui neuf à réaliser pour reconstitution du format de la baie originelle (démolition des extensions)

Grilles céramique

- Restauration ragréage et mise en peinture
- Restitution selon modèle originel

Grilles métalliques

- Traitement anti-corrosion + remise en peinture

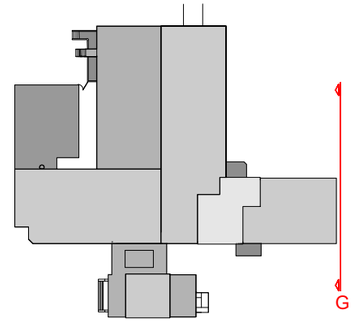

BAIE ACCES POMPIERS

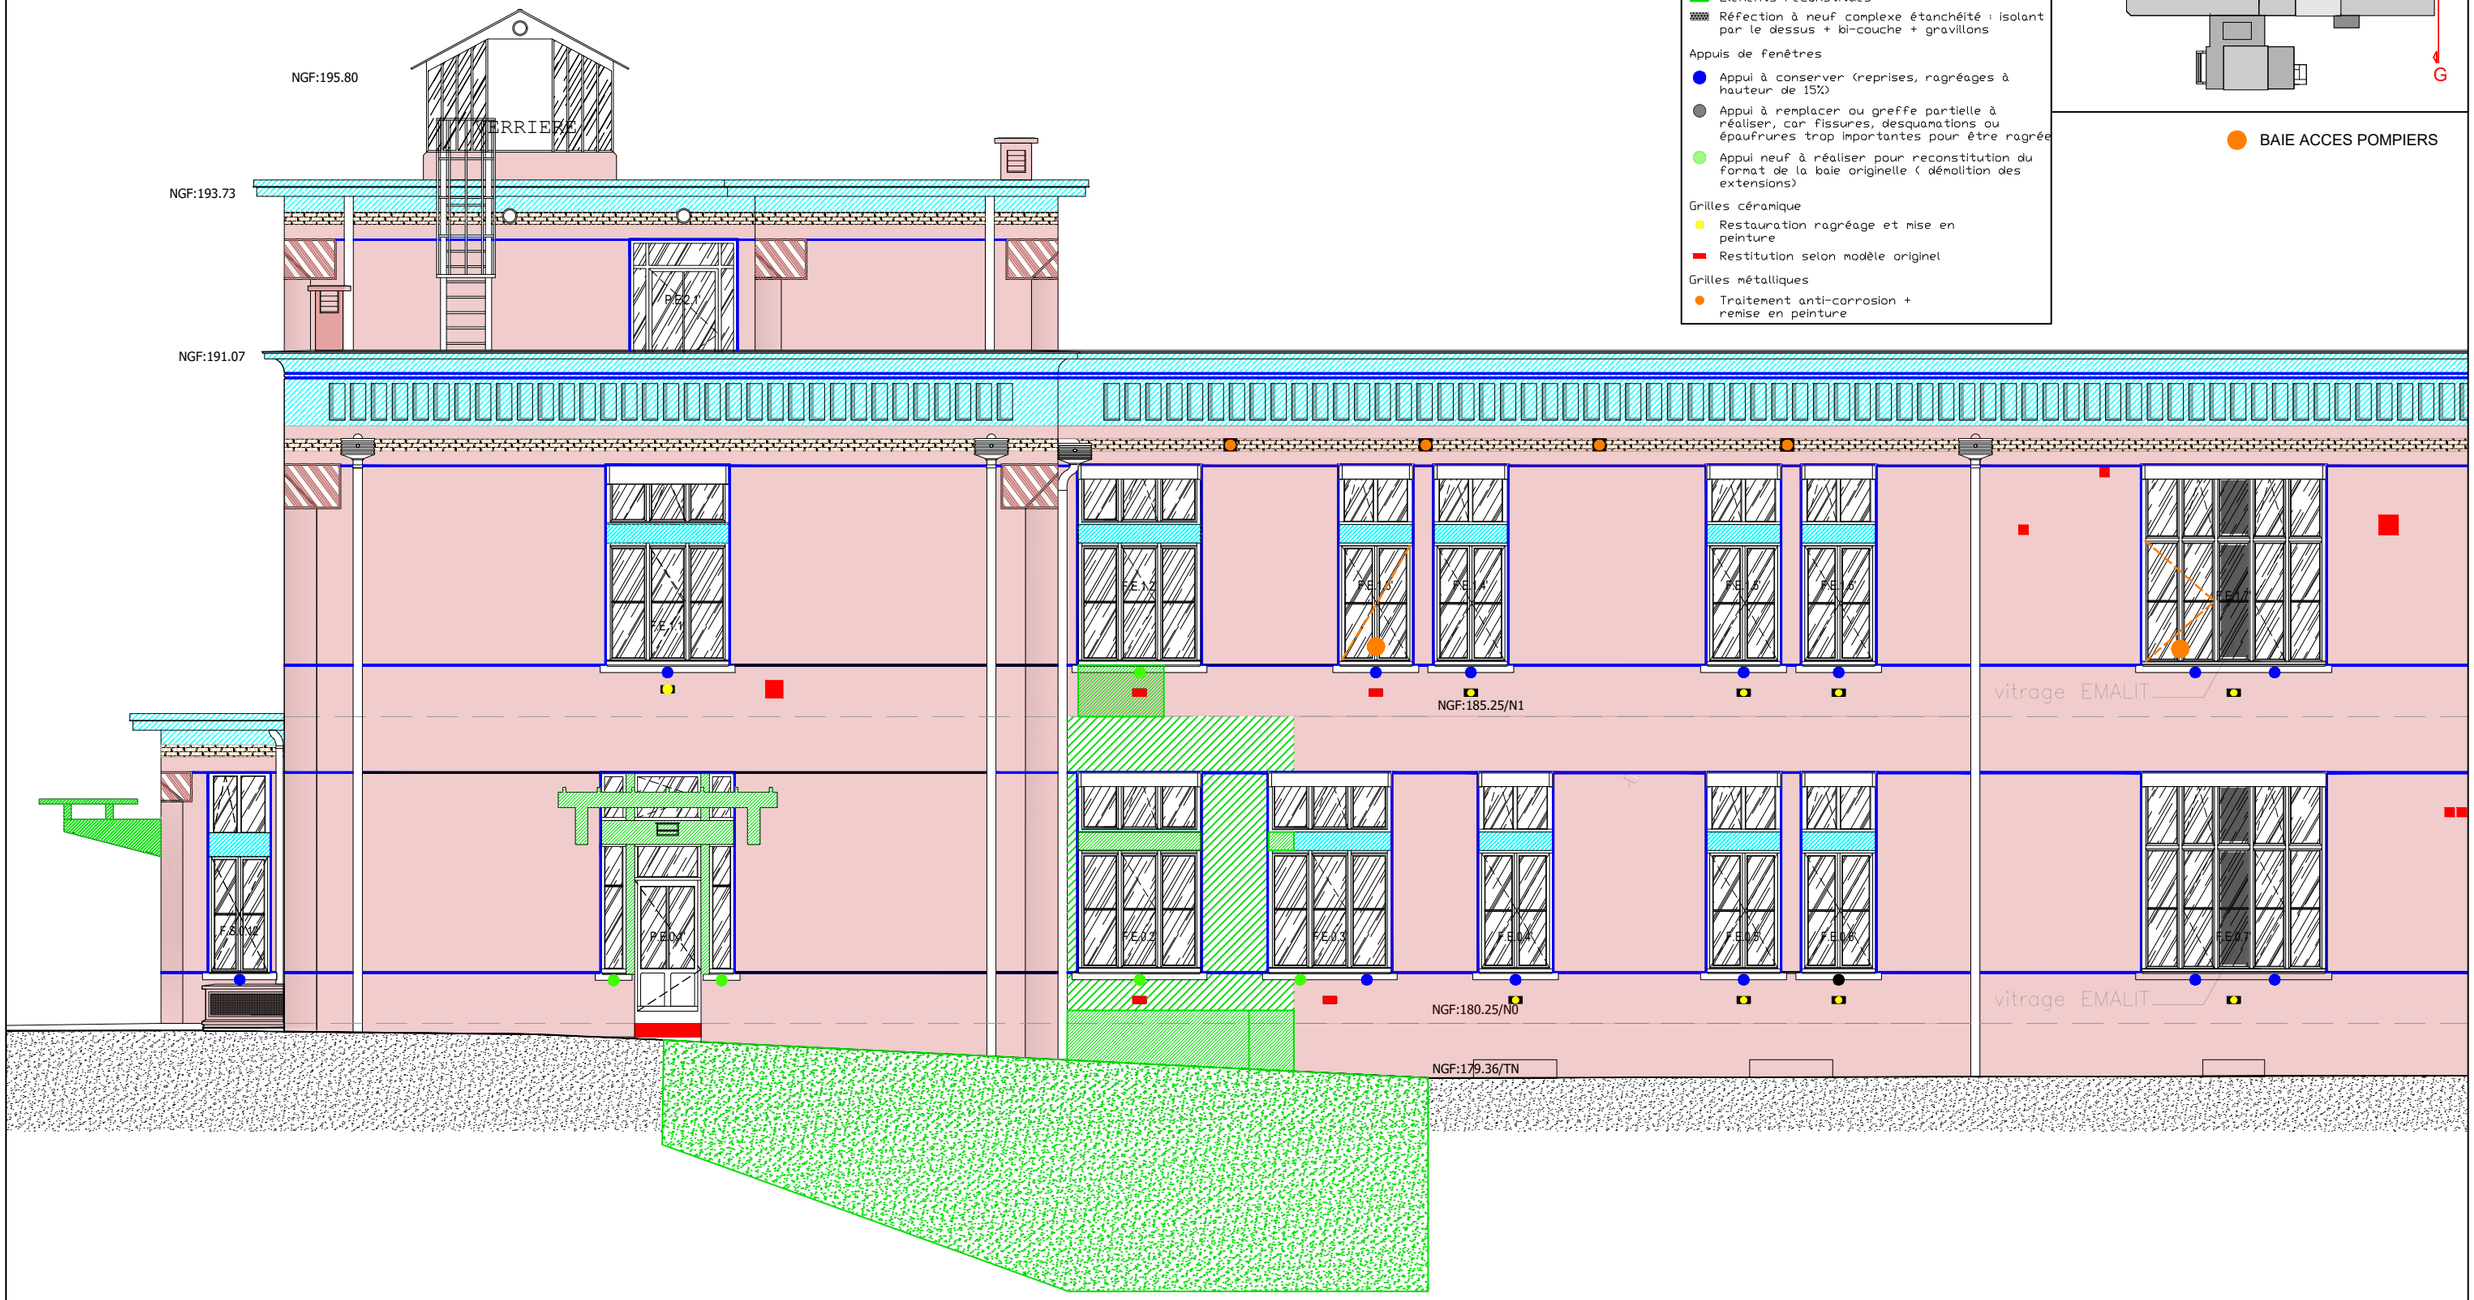

UNHI Architectes	GROUPEMENT HOSPITALIER CENTRE HOPITAL EDOUARD HERRIOT 5 place d'Arsonval, 69003, Lyon	Restructuration du Pavillon A & de son annexe - MS1 - 2022-5529 MS2 - 2022-5530	**Pavillon A - Coupe G** **État projeté - Lot maçonnerie**	DCE	06/06/2025 1 : 100e	GO165b GOUTAL