



GROUPEMENT HOSPITALIER CENTRE
HOPITAL EDOUARD HERRIOT


CARNET DE DÉTAILS

Restructuration du Pavillon A &
de son annexe - MS1 - 2022-5529
MS2 - 2022-5530

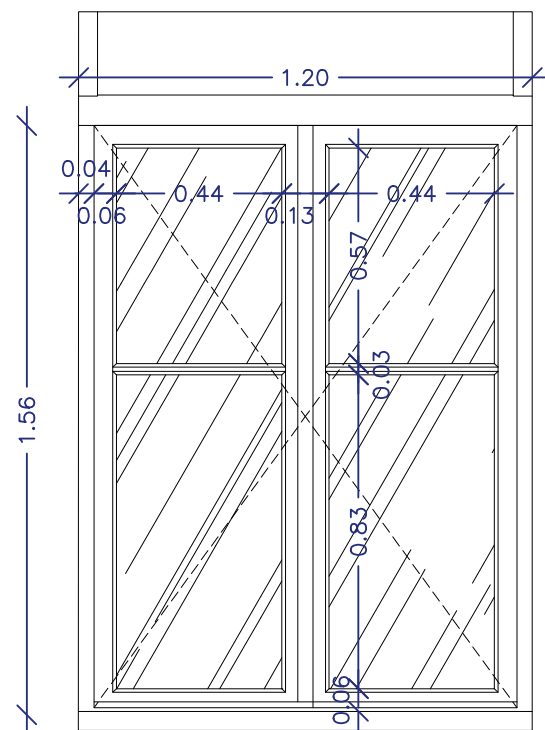


ÉLÉVATION EXTERIEURE

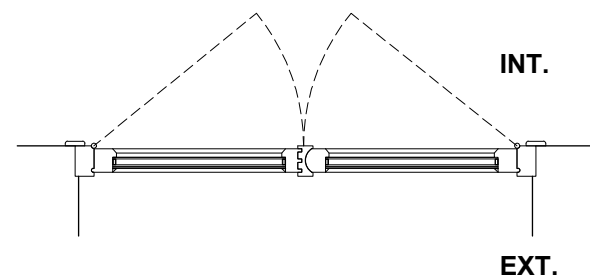

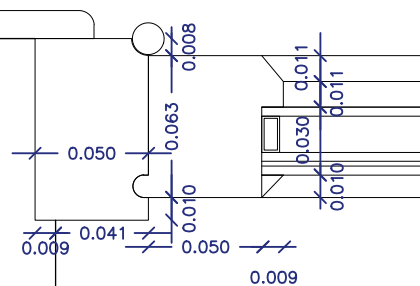


INT.

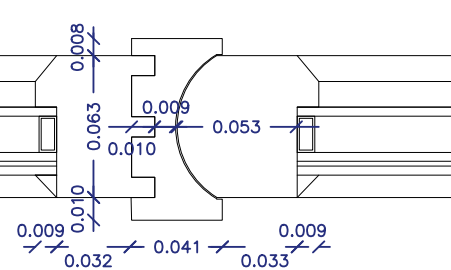


EXT.

DORMANT

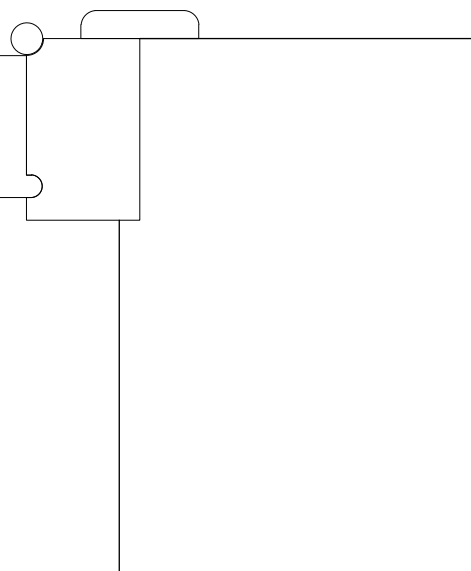


COUPE HORIZONTALE


DORMANT

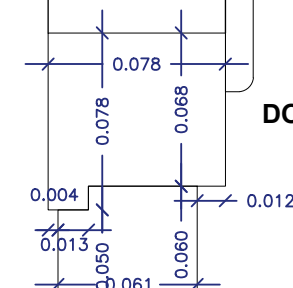


EXT.

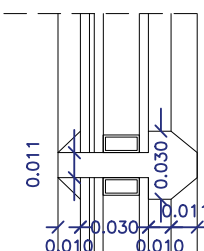


INT.

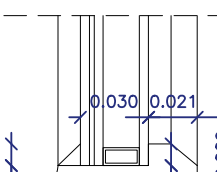


**PIECE
D'APPUI**

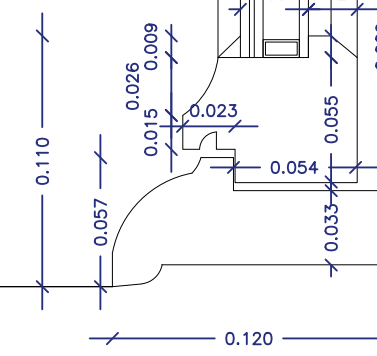

COUPE VERTICALE

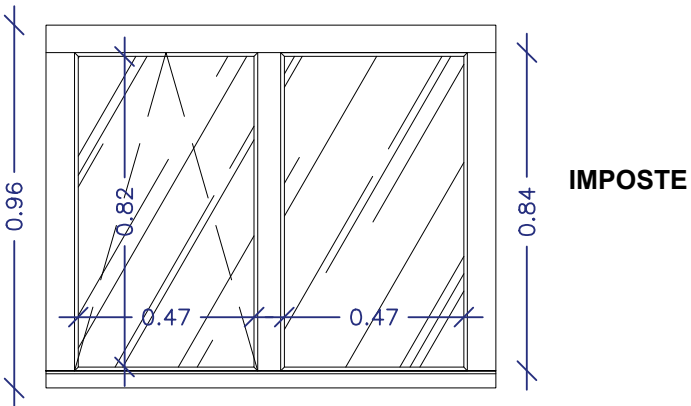



IMPOSTE

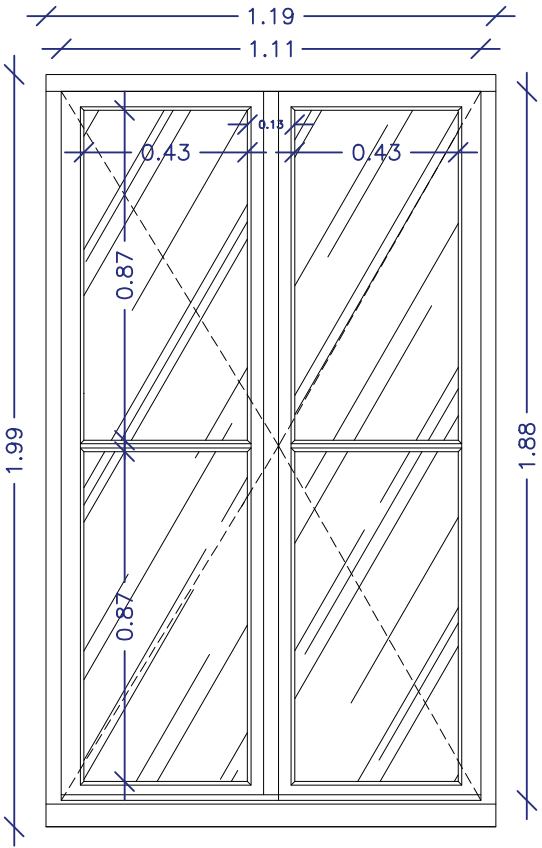


BAIE
BASSE


ÉLÉVATION EXTERIEURE


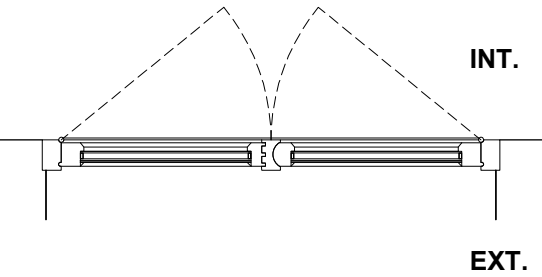


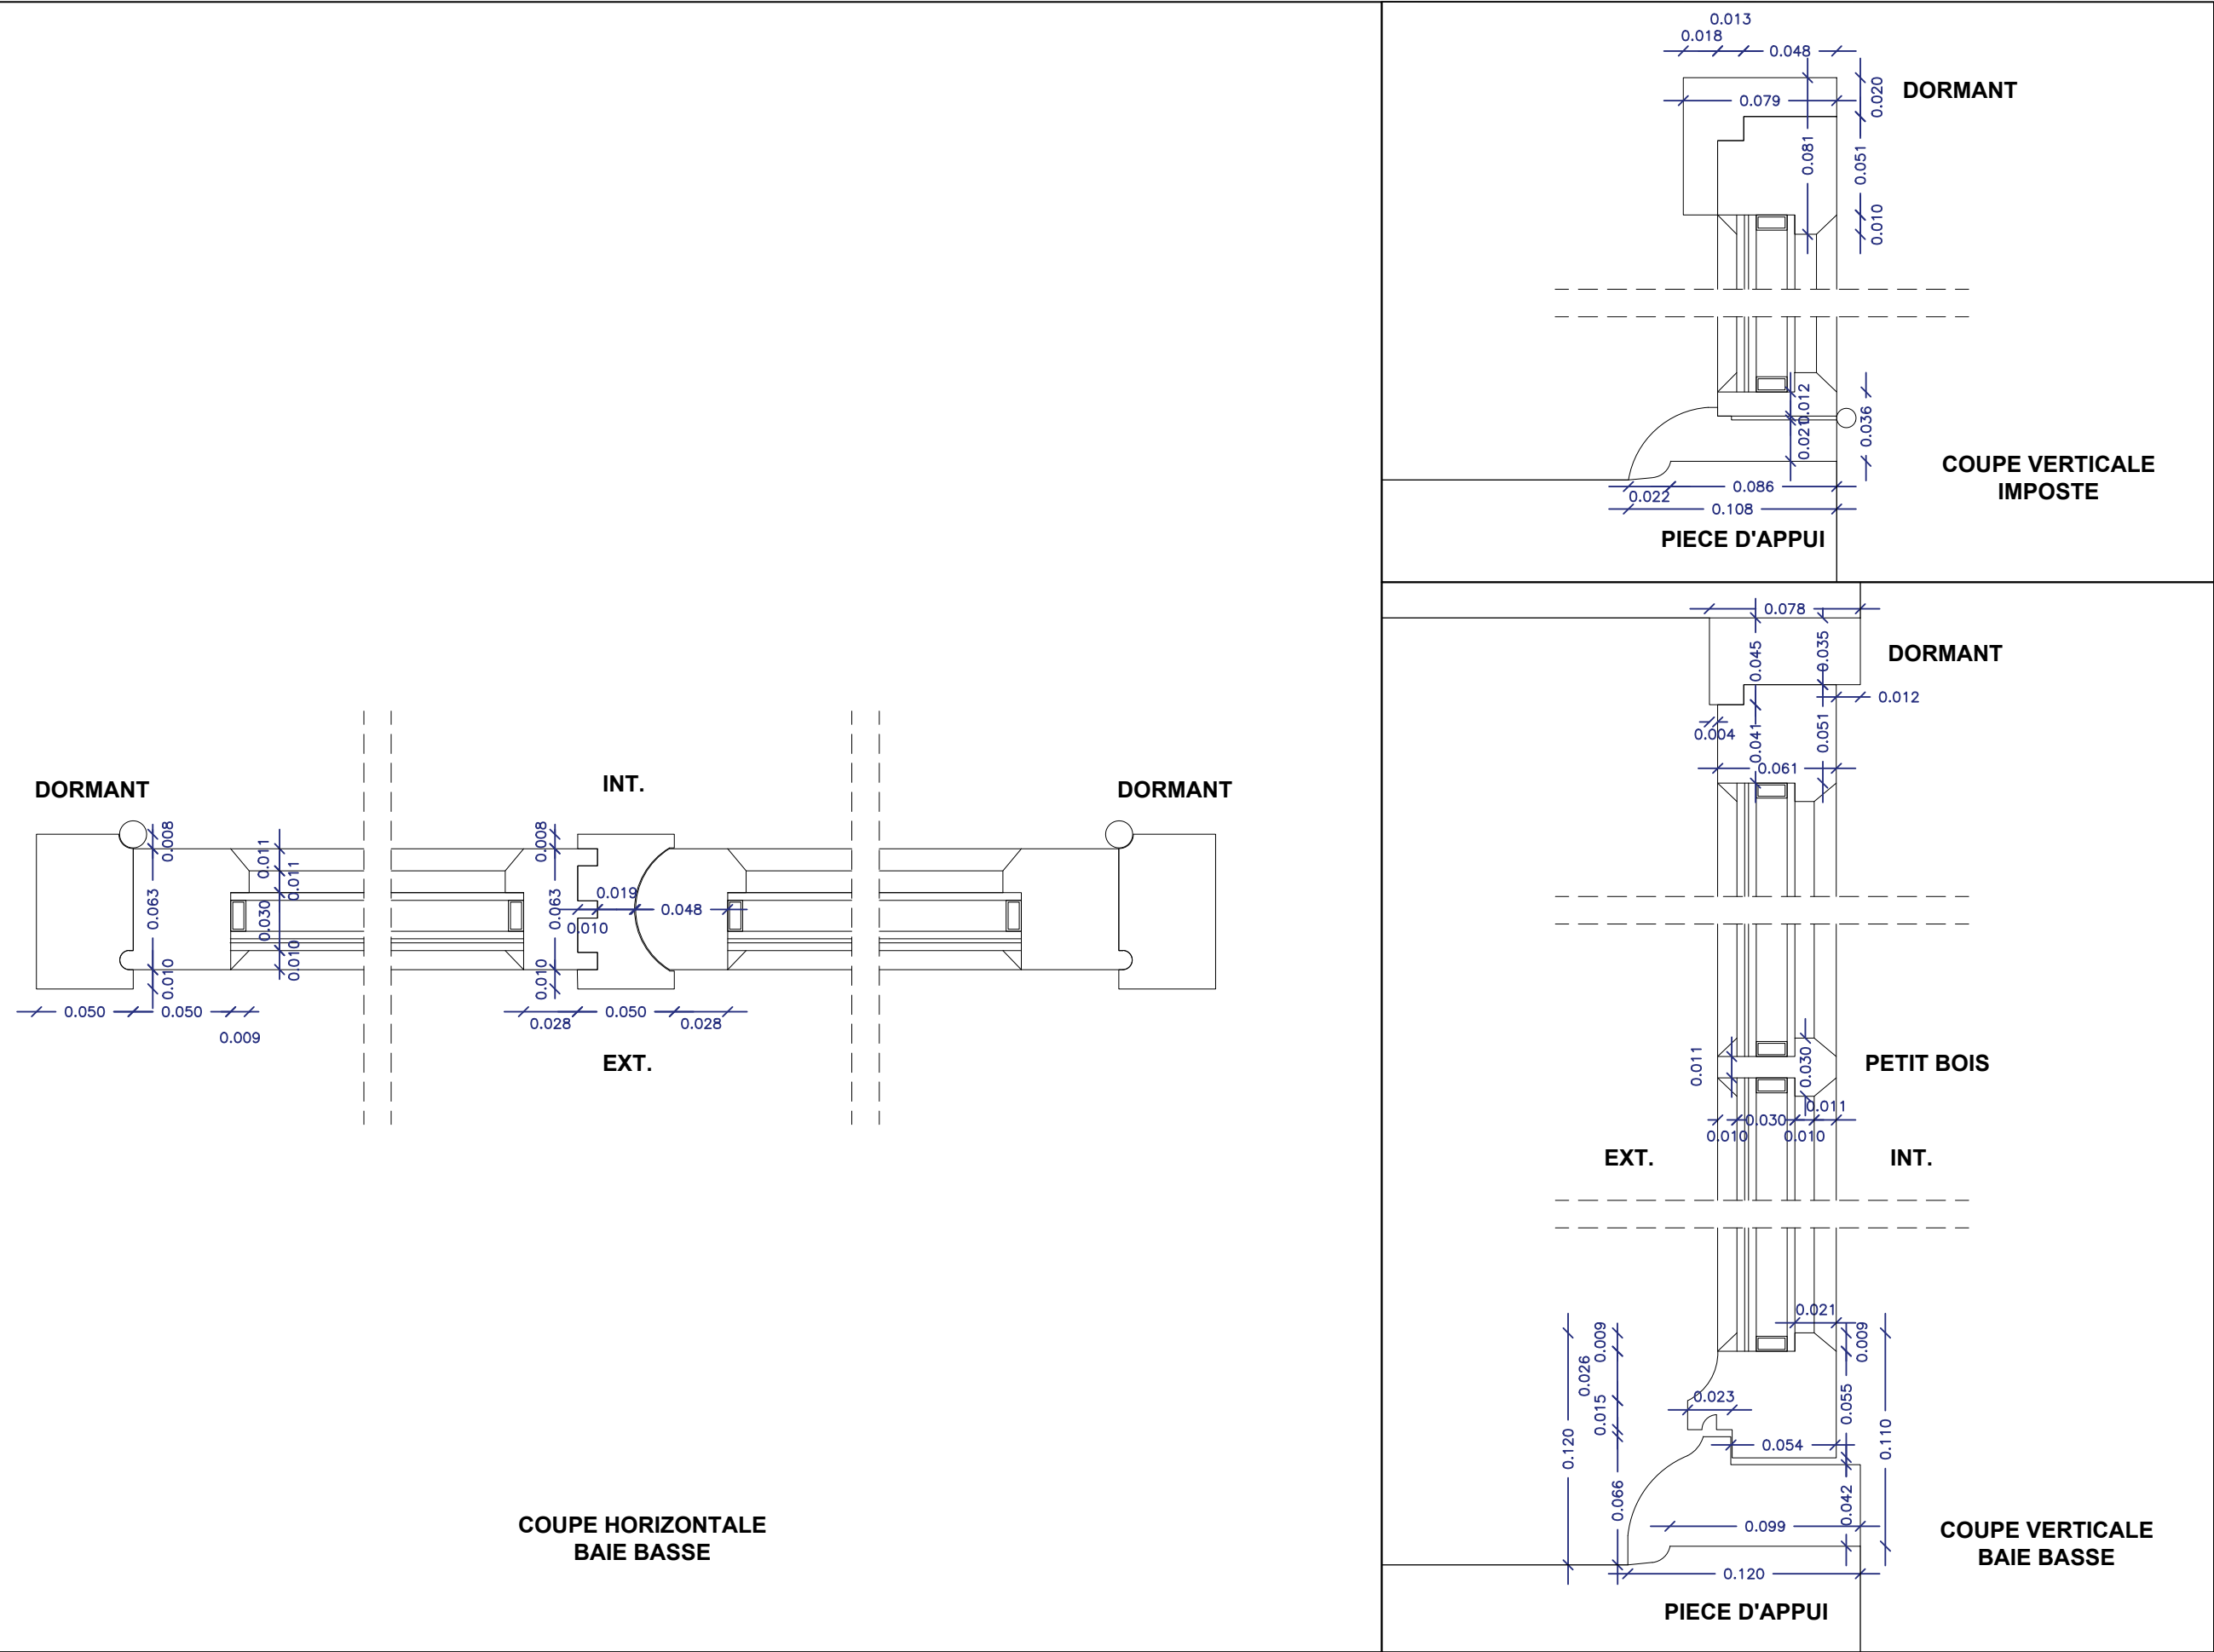


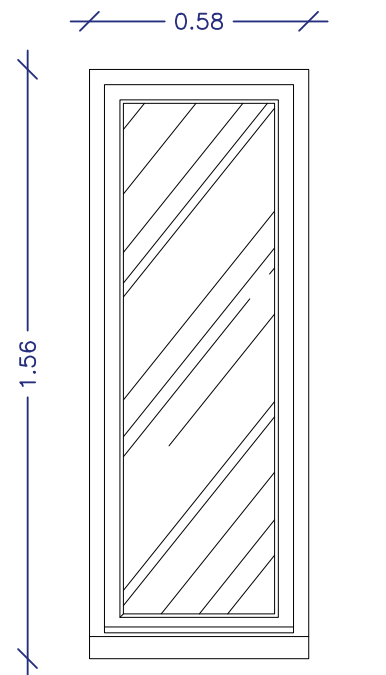


ÉLÉVATION EXTERIEURE

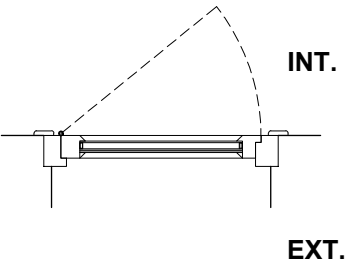


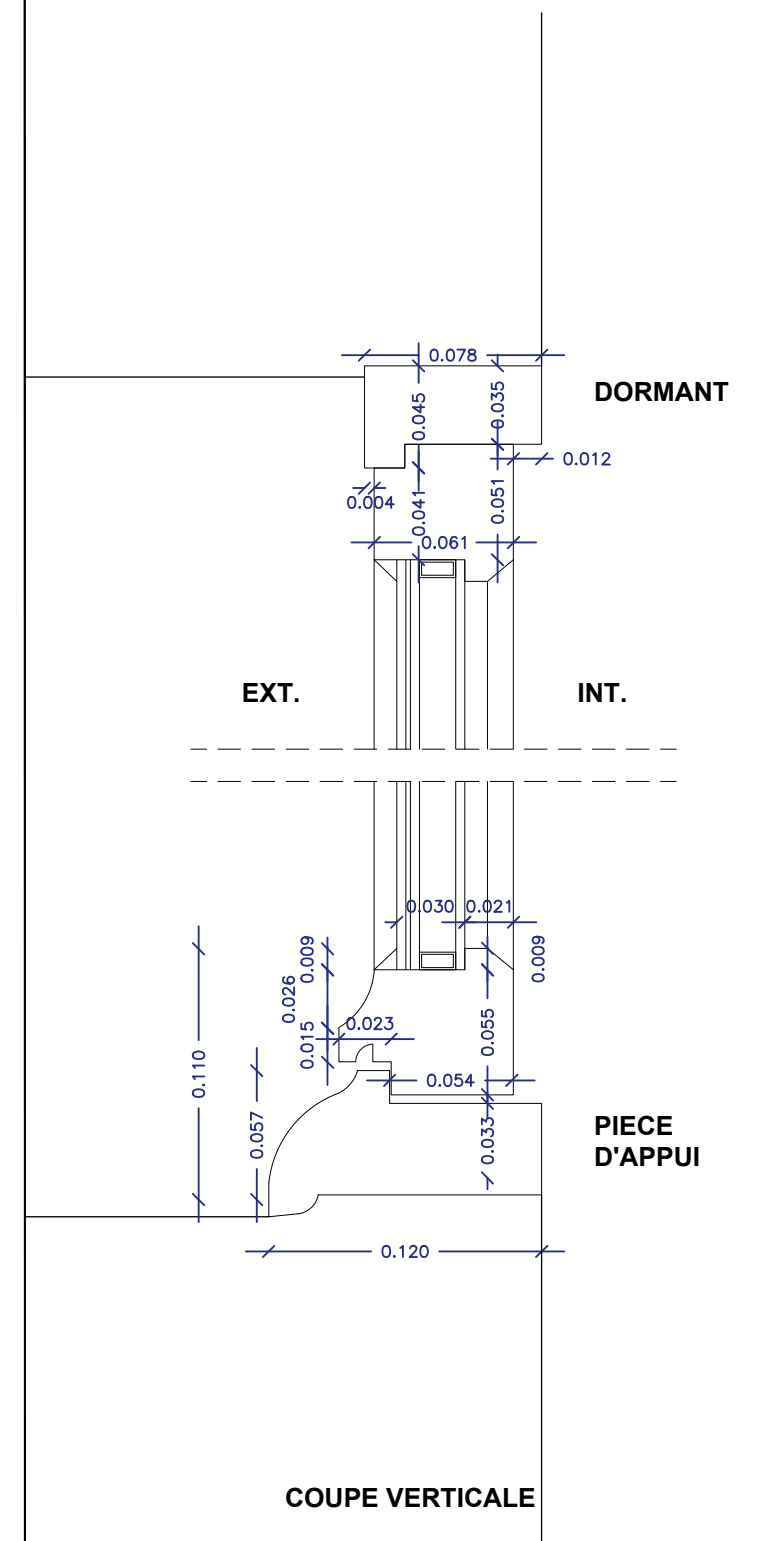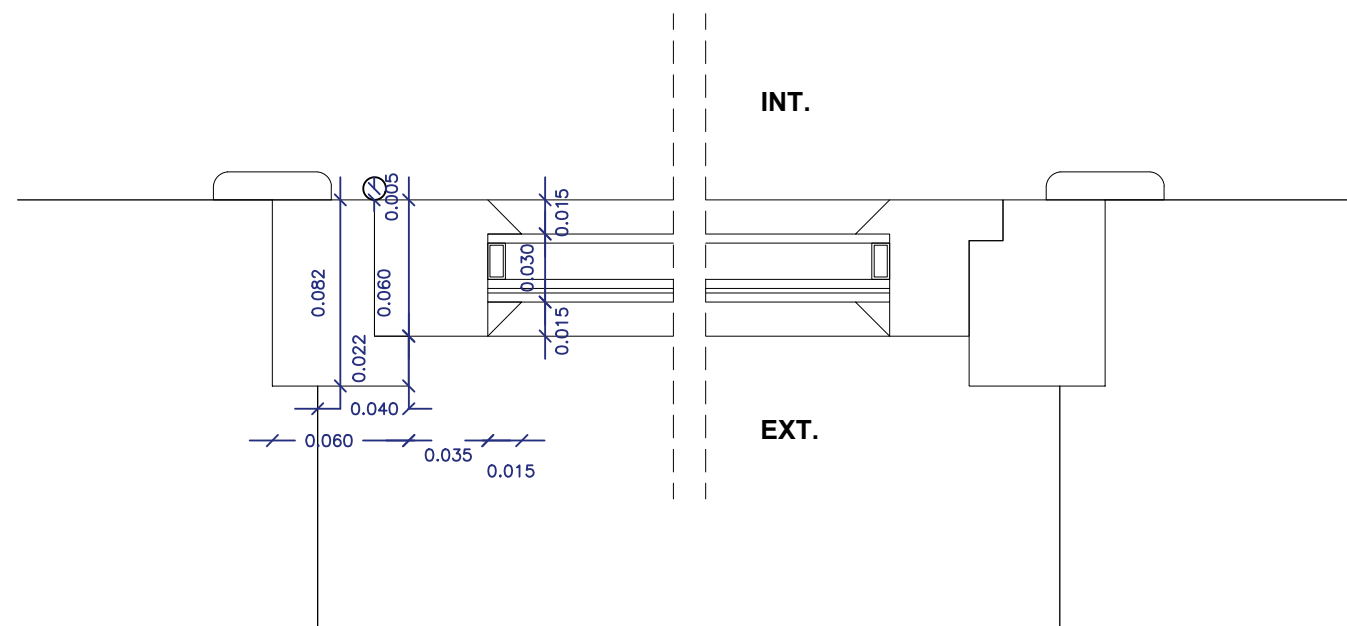


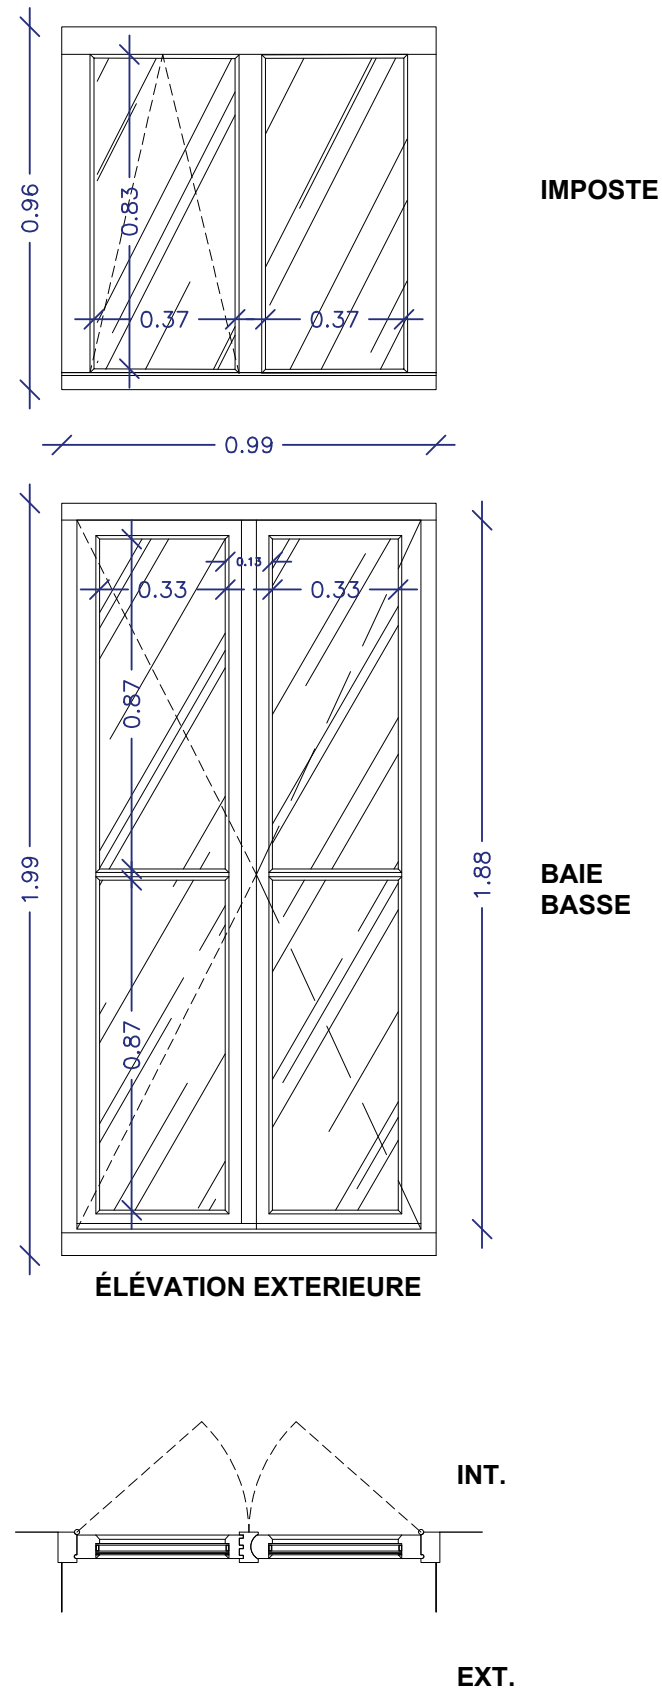

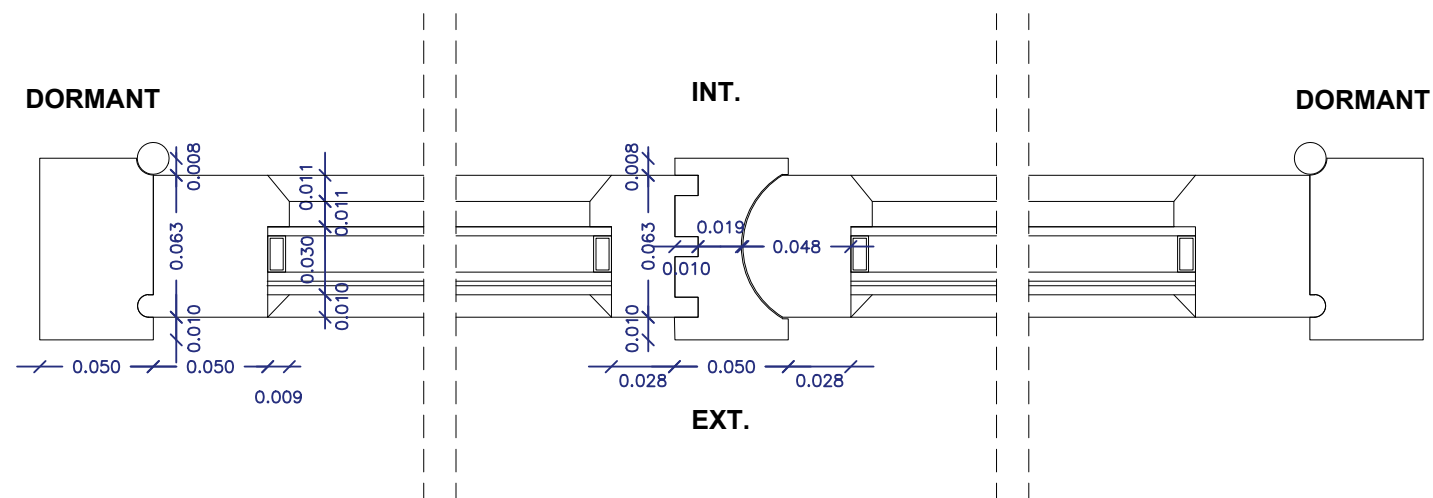


COUPE HORIZONTALE
BAIE BASSE

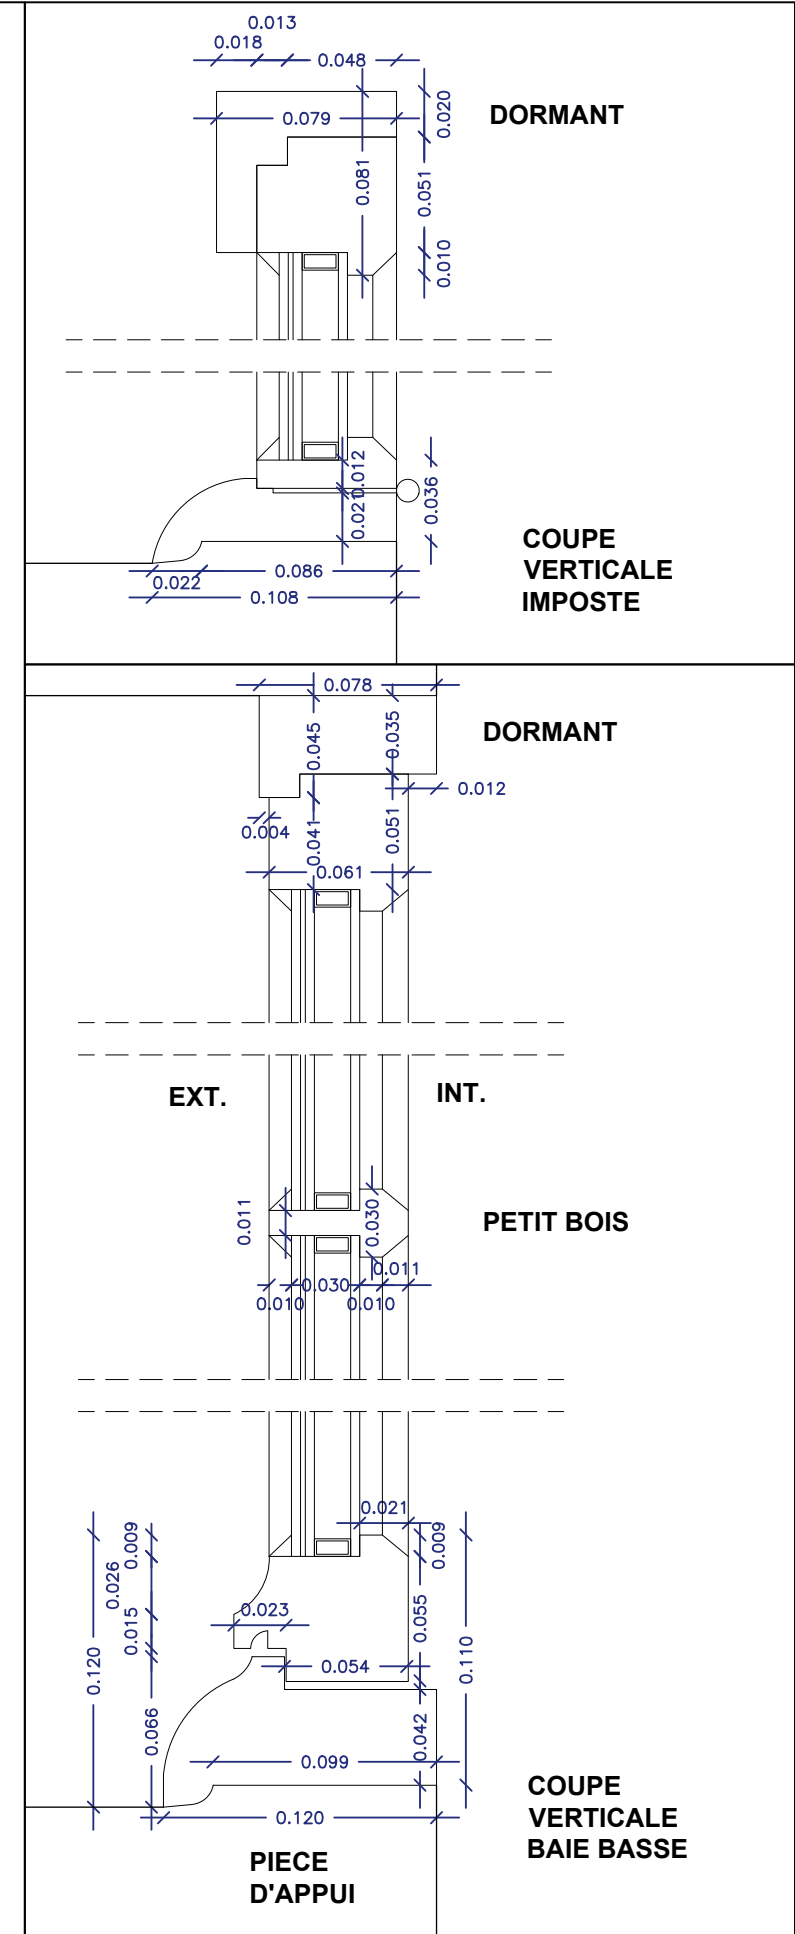


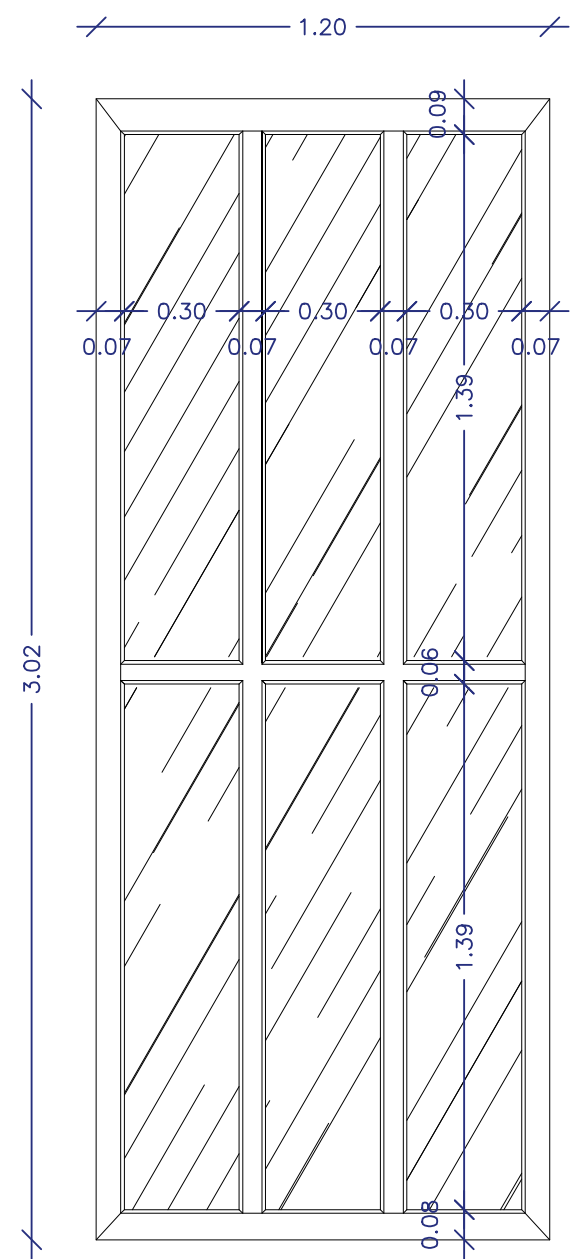



ÉLÉVATION EXTERIEURE

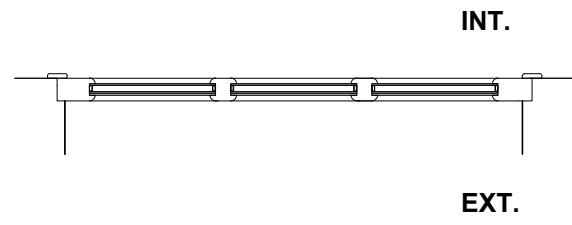




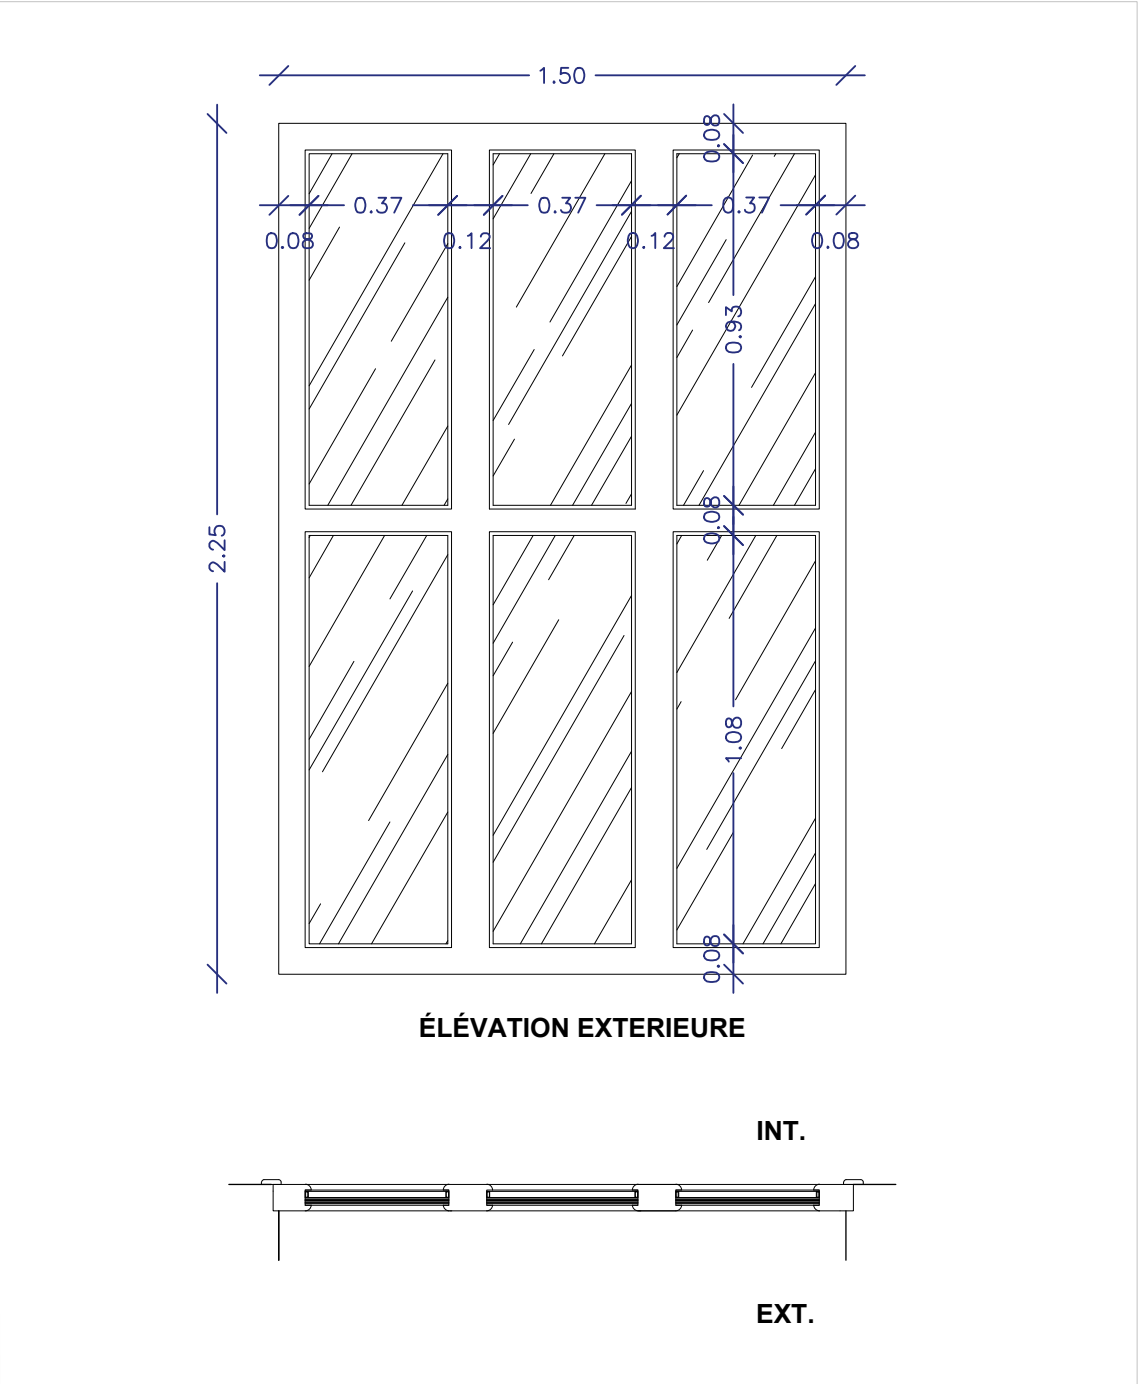


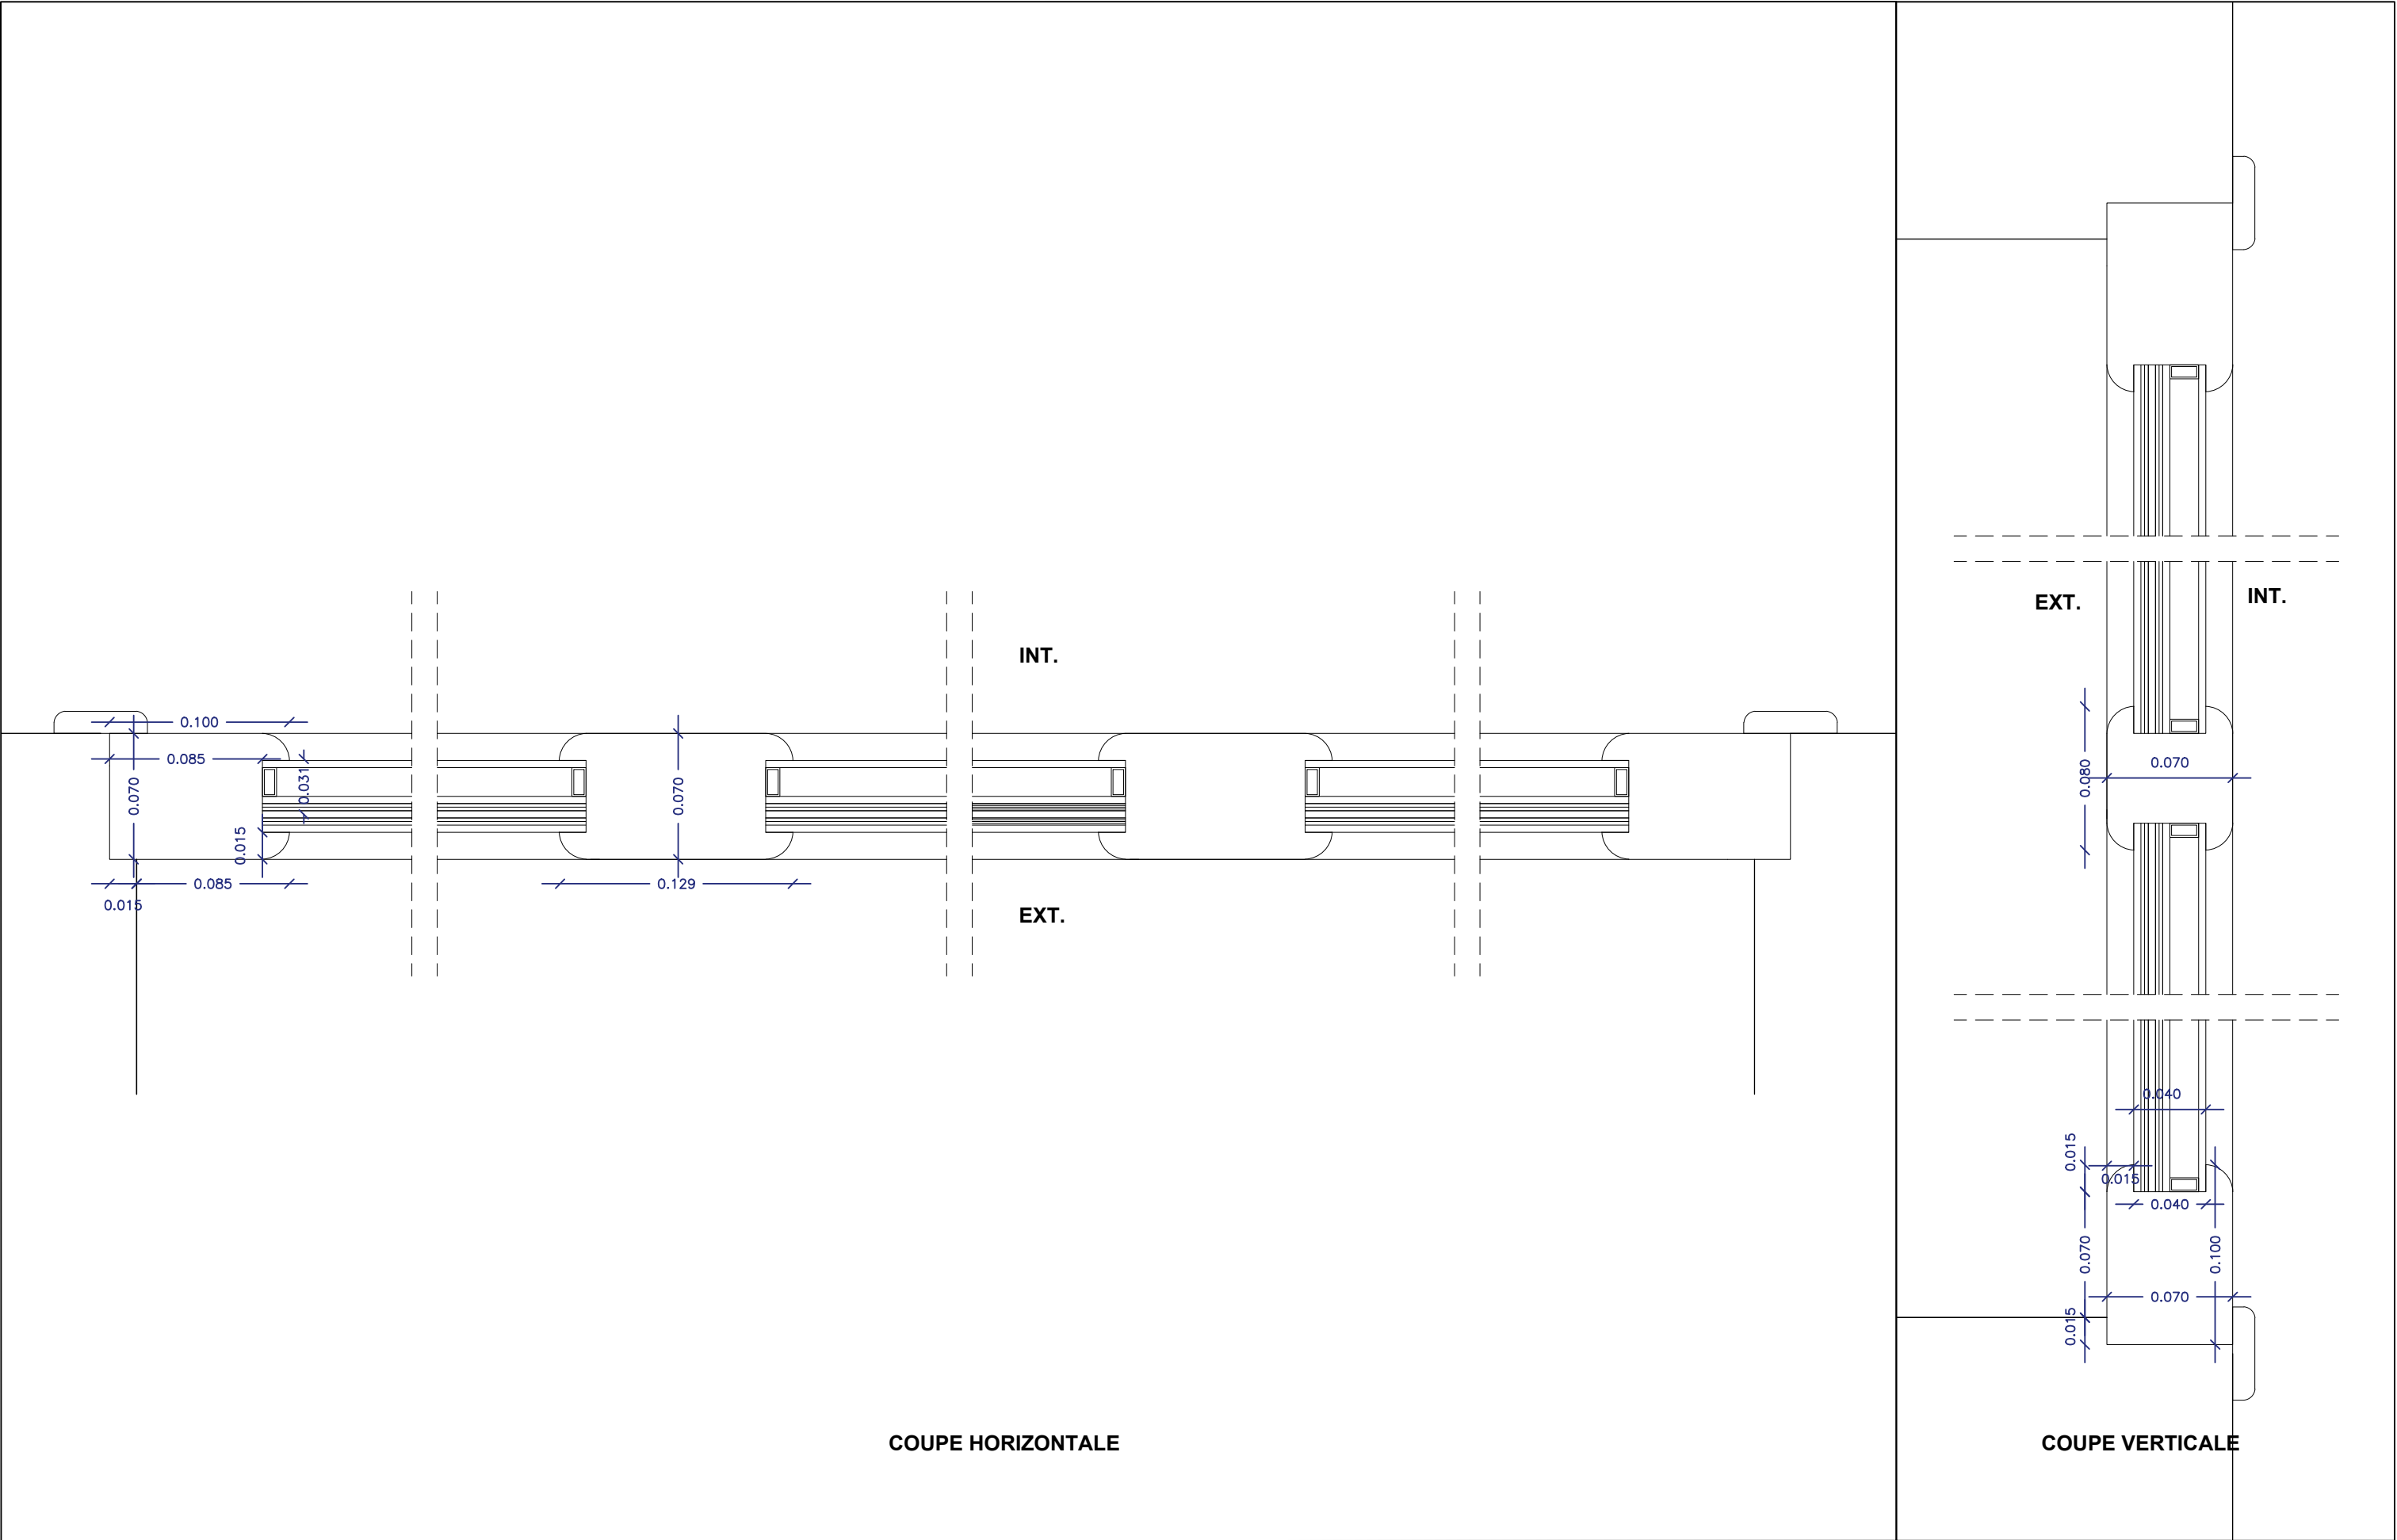



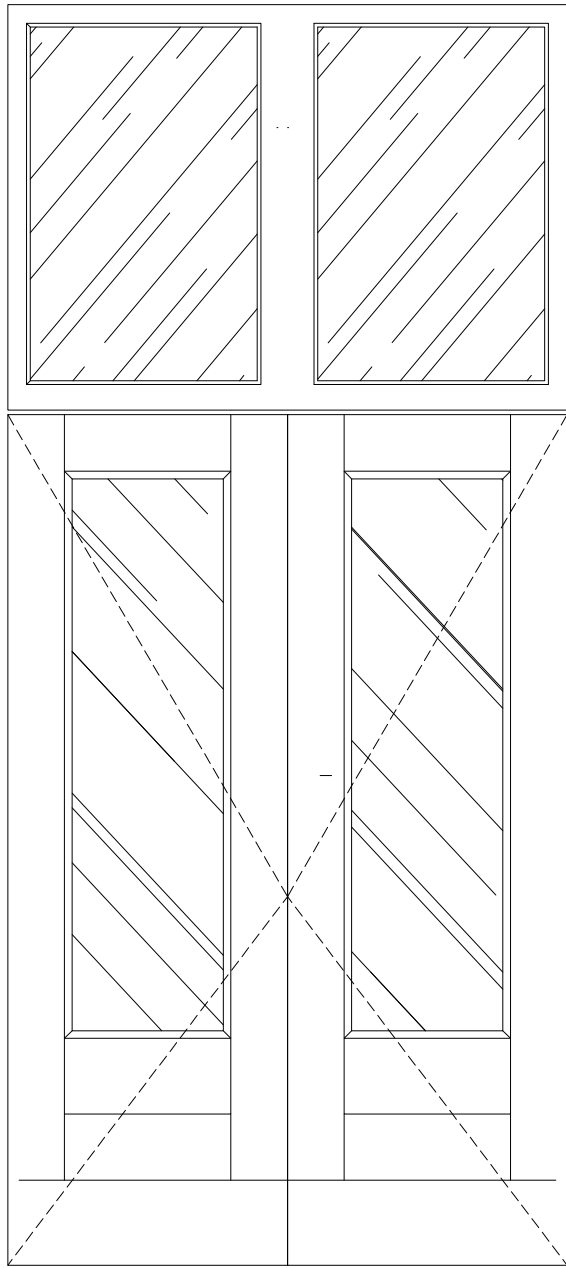


ÉLÉVATION EXTERIEURE

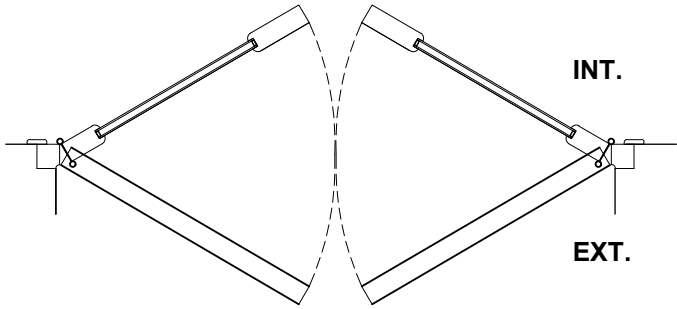

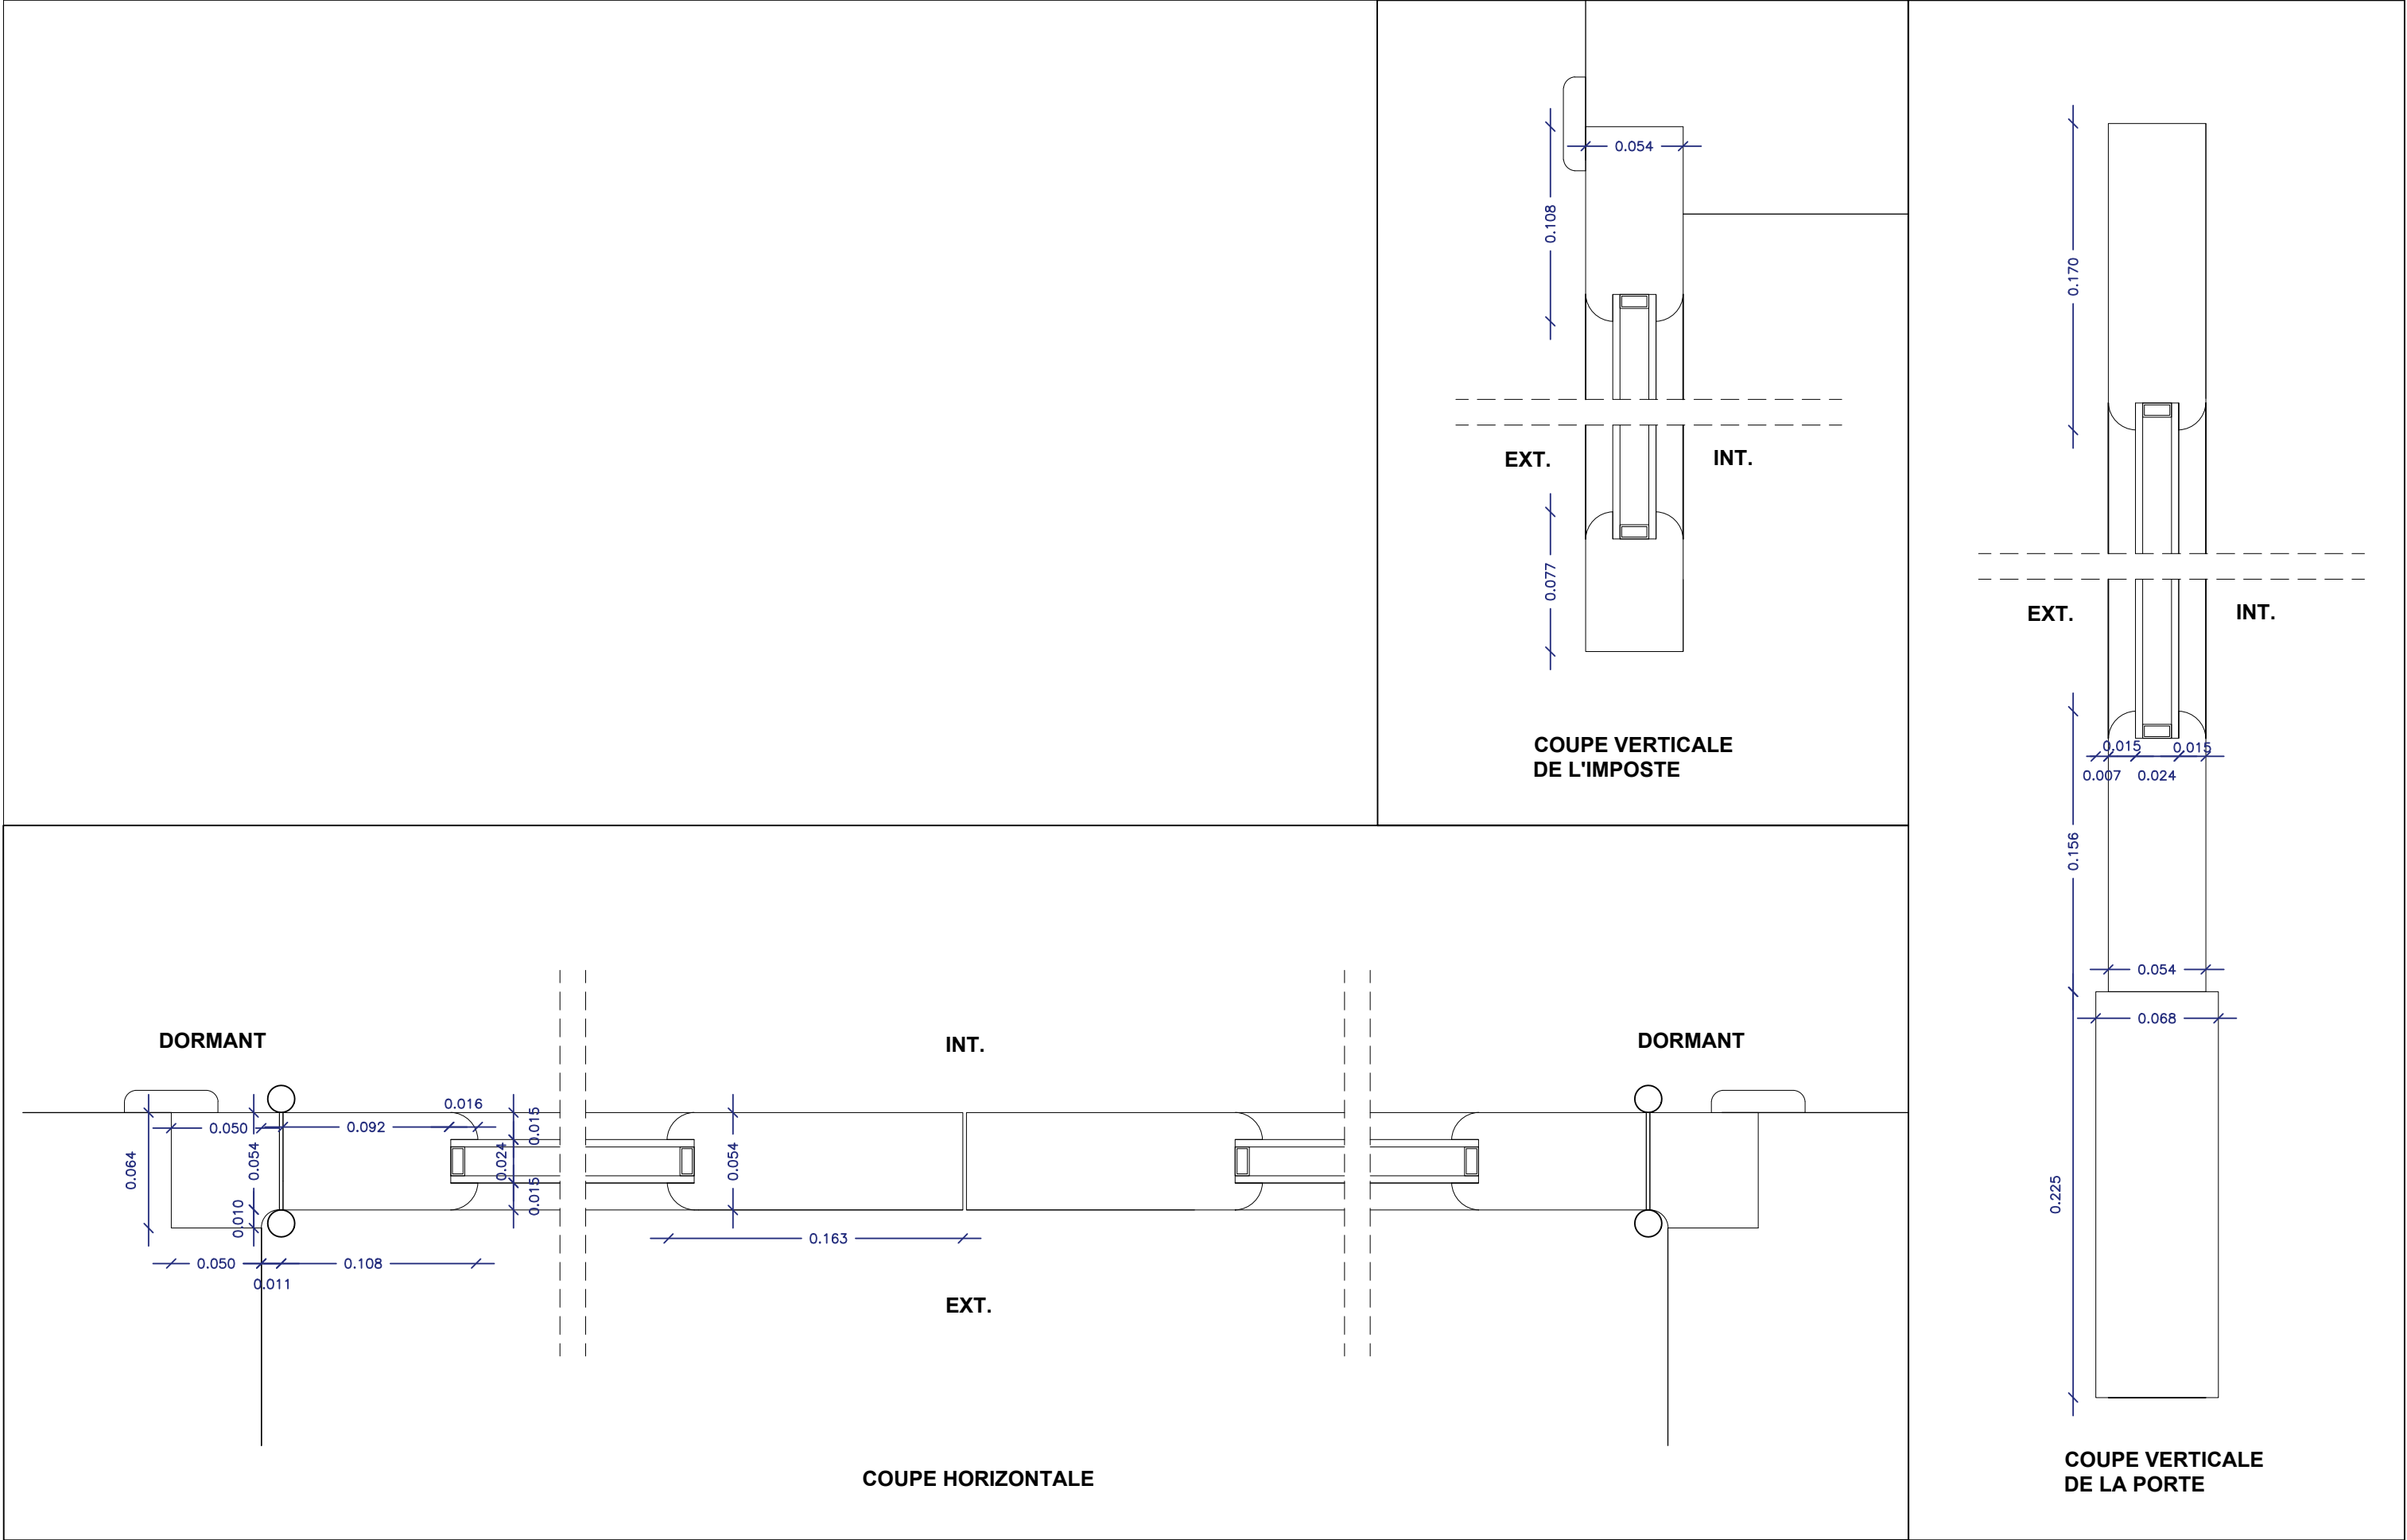

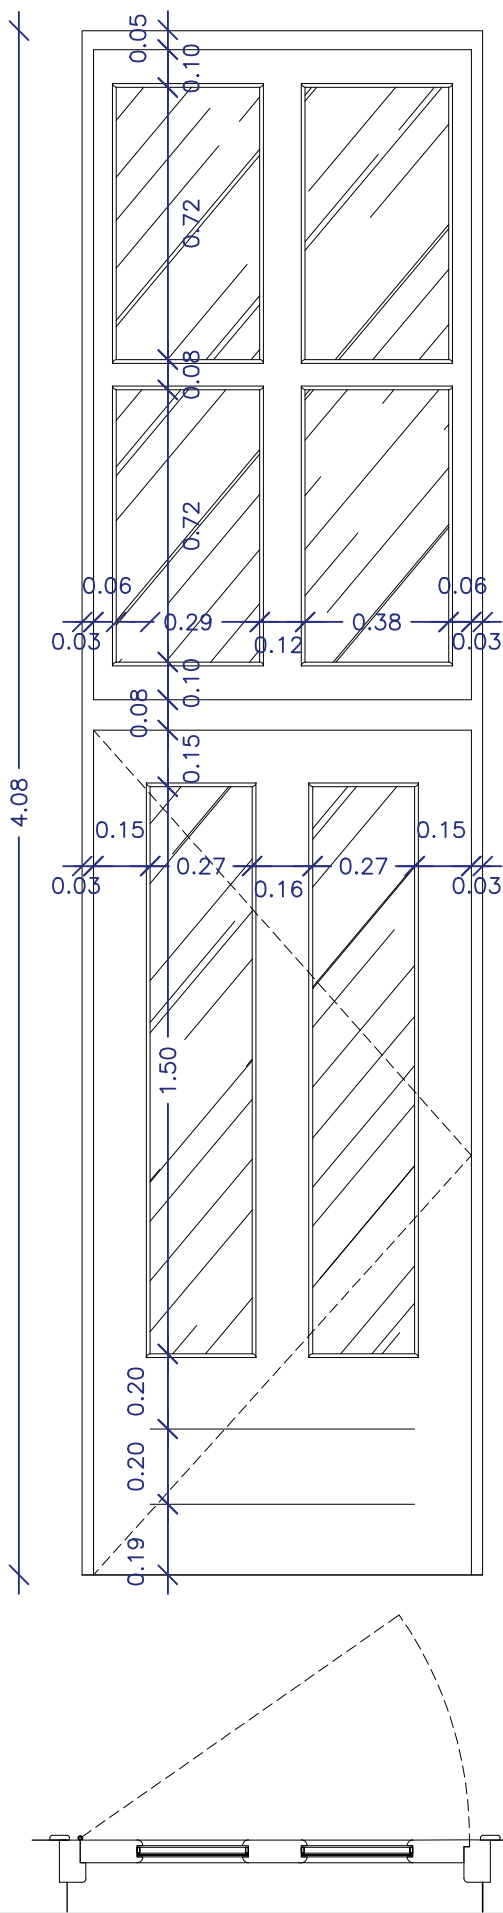

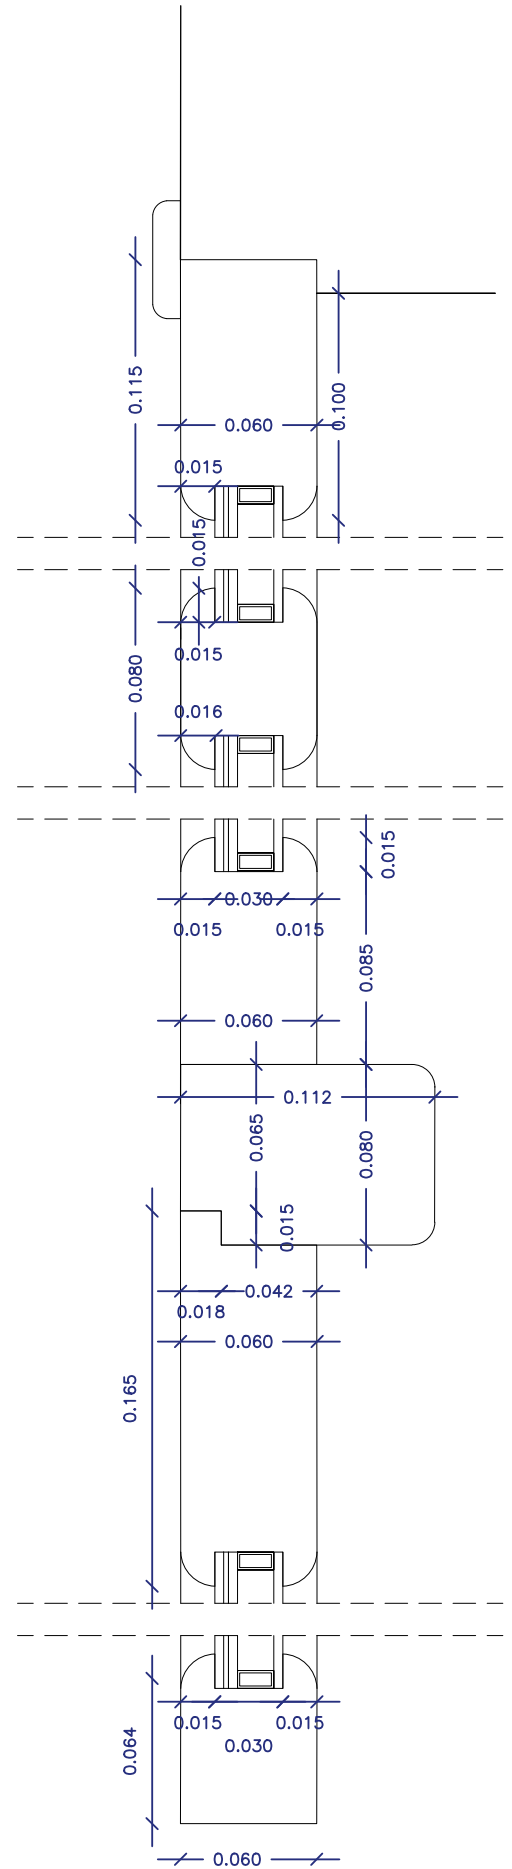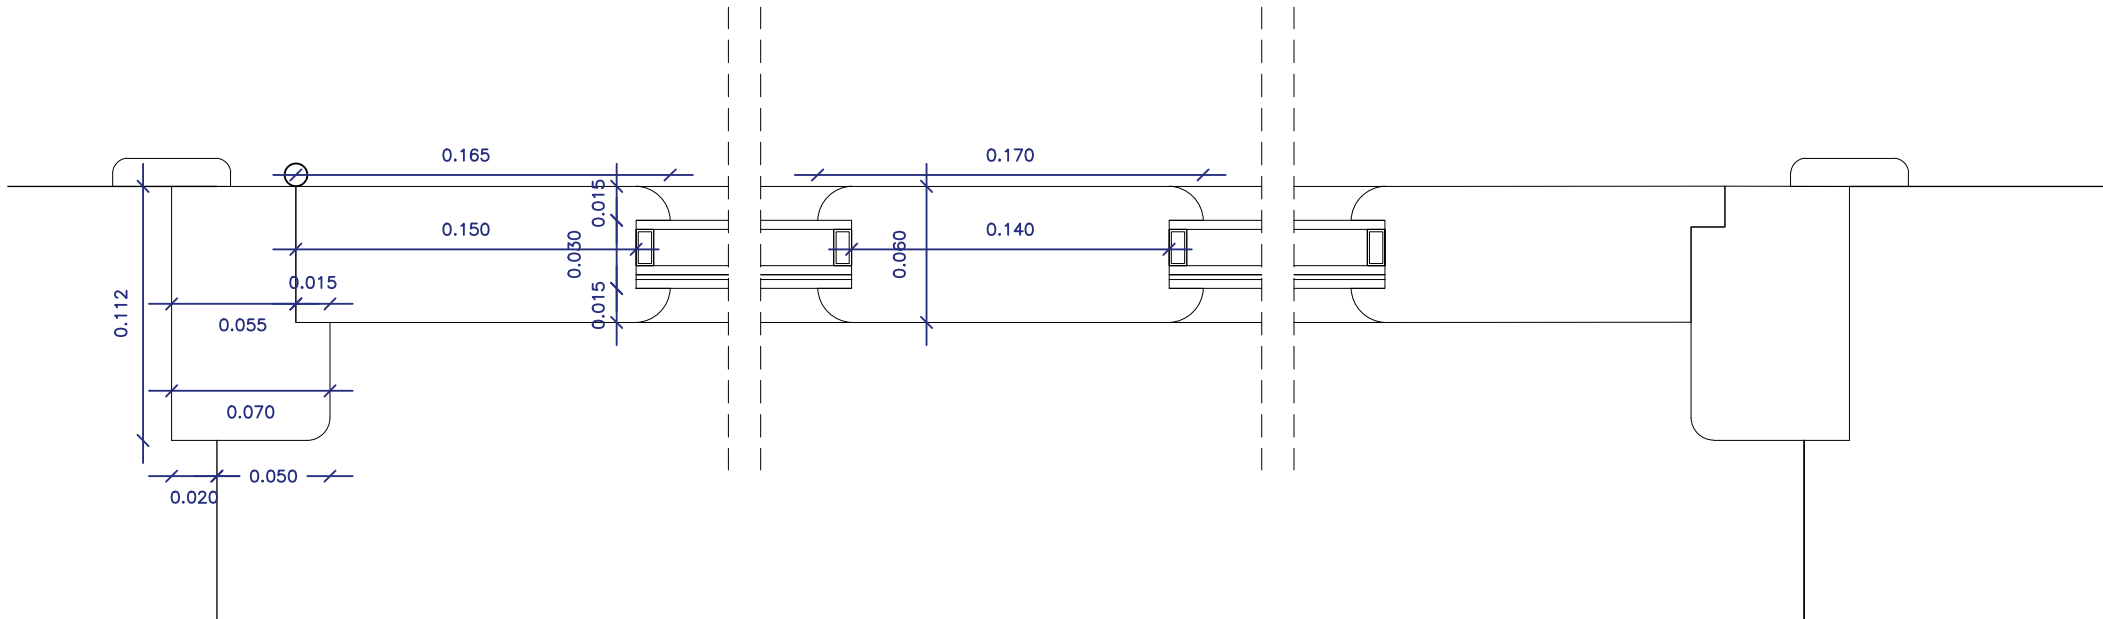

UNHI Architectes



GROUPEMENT HOSPITALIER CENTRE
HOPITAL EDOUARD HERRIOT

5 place d'Arsonval, 69003, Lyon

Restructuration du Pavillon A &
de son annexe - MS1 - 2022-5529
MS2 - 2022-5530

DÉTAIL PORTE - MODÈLE 37



DCE



06/06/2025


1:20e - 1/3


H.1


GOUTAL



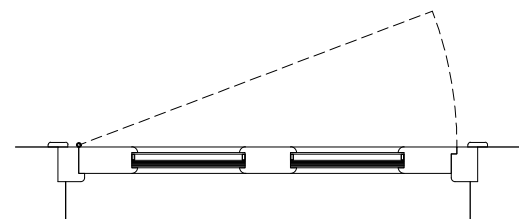
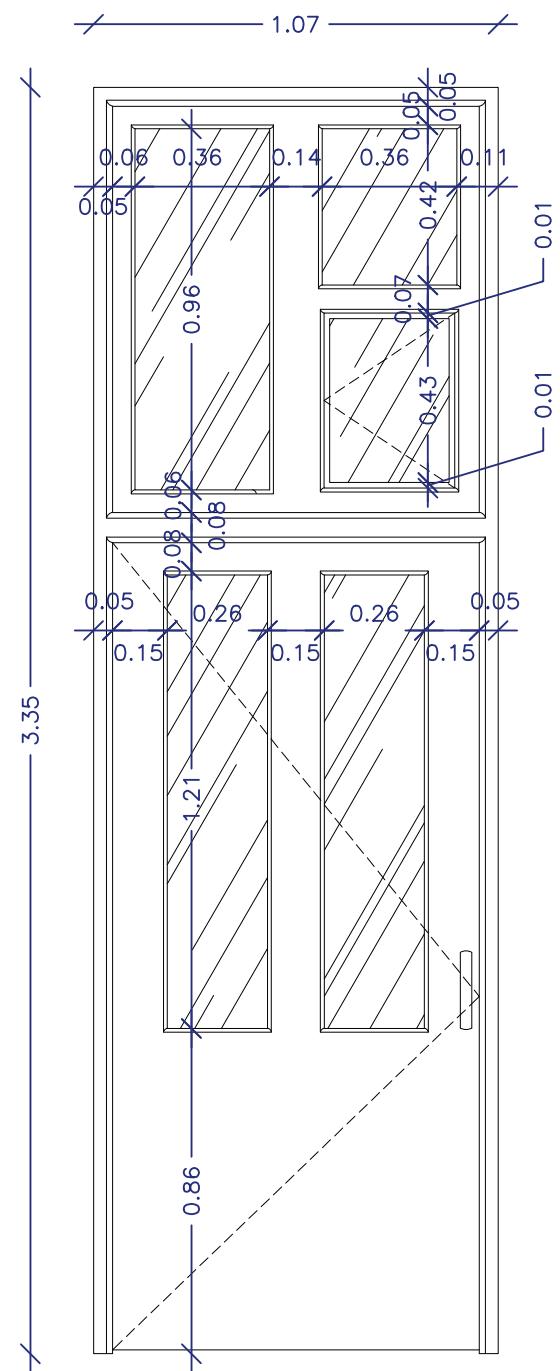


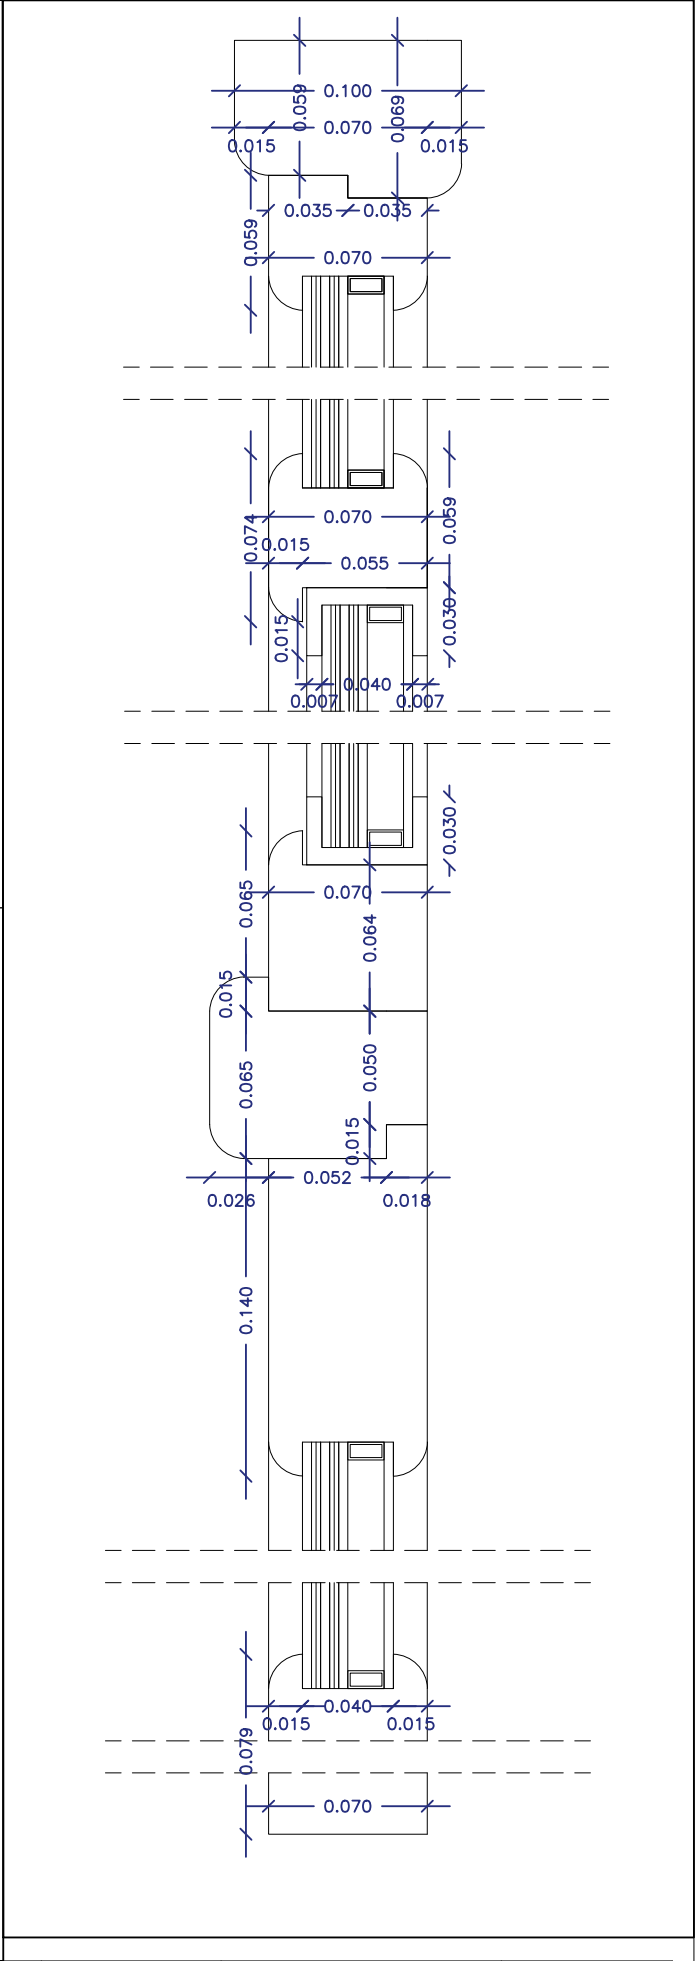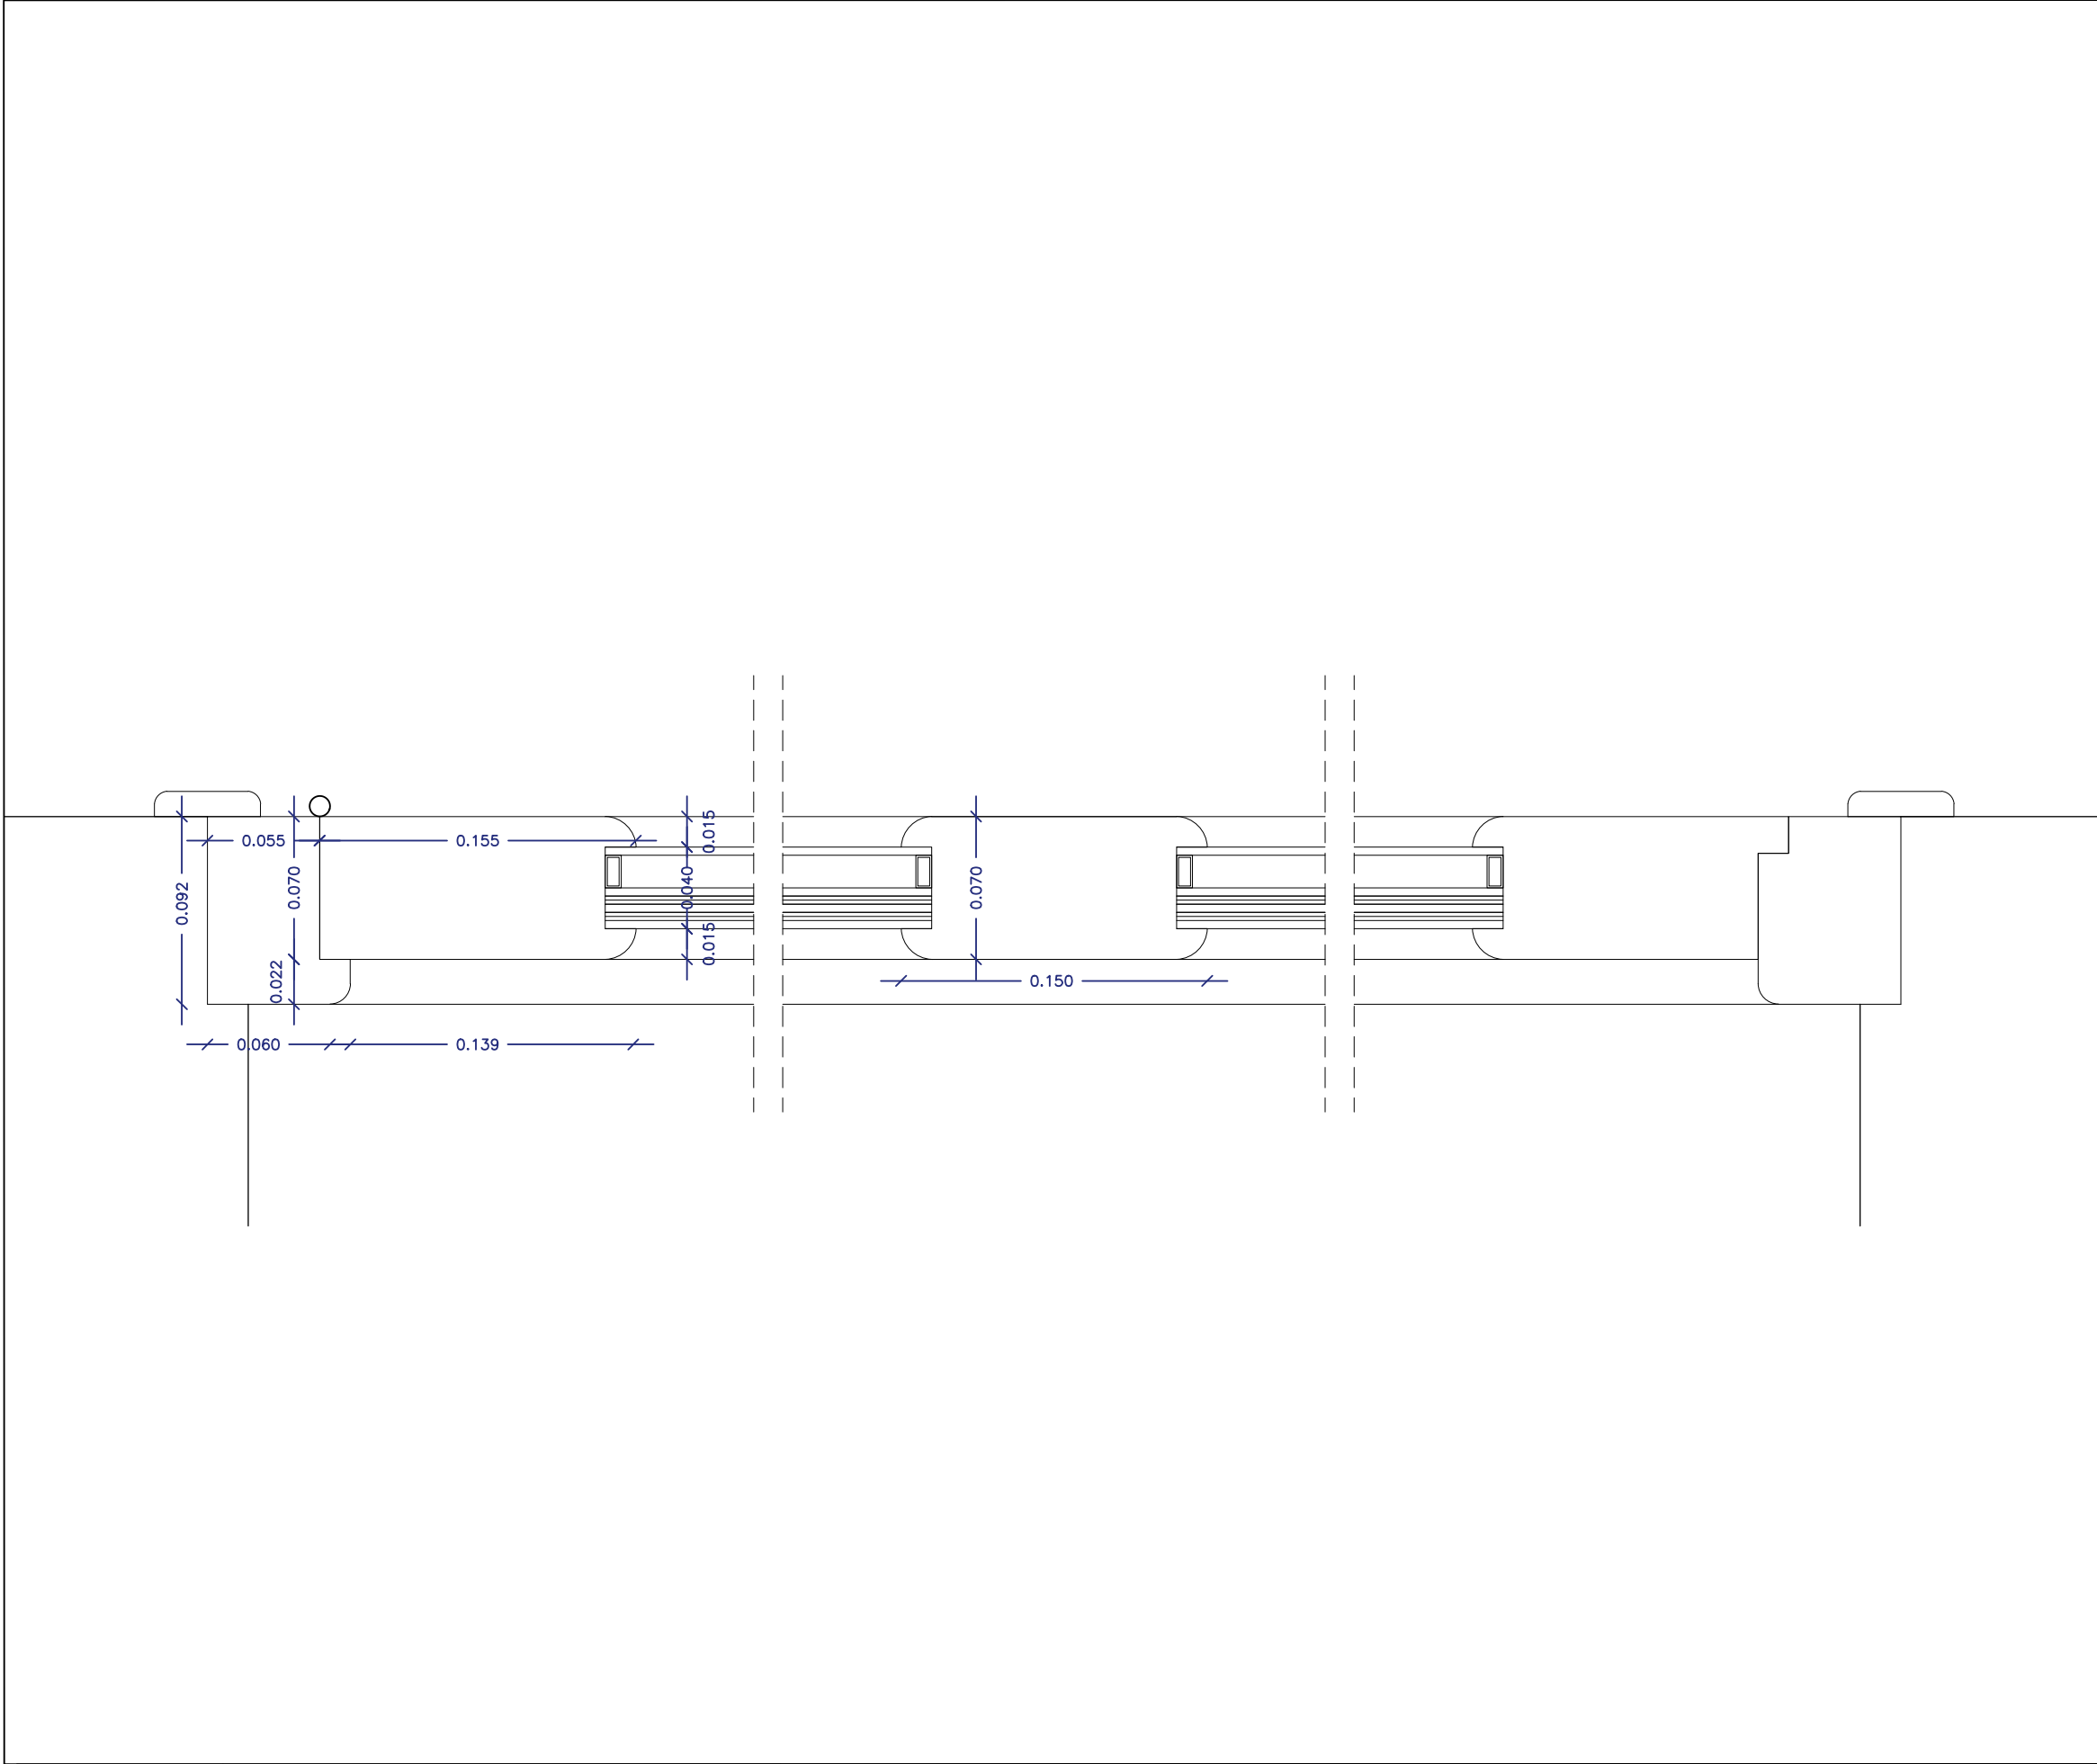

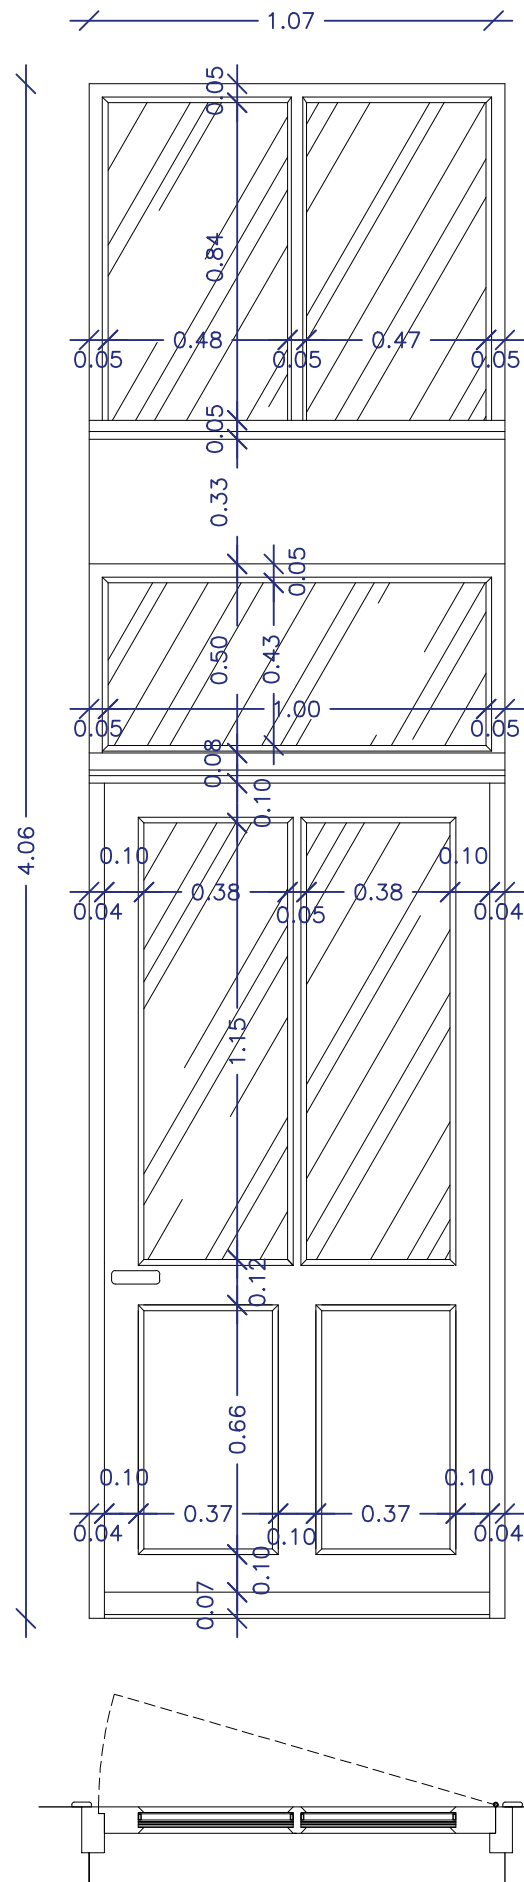

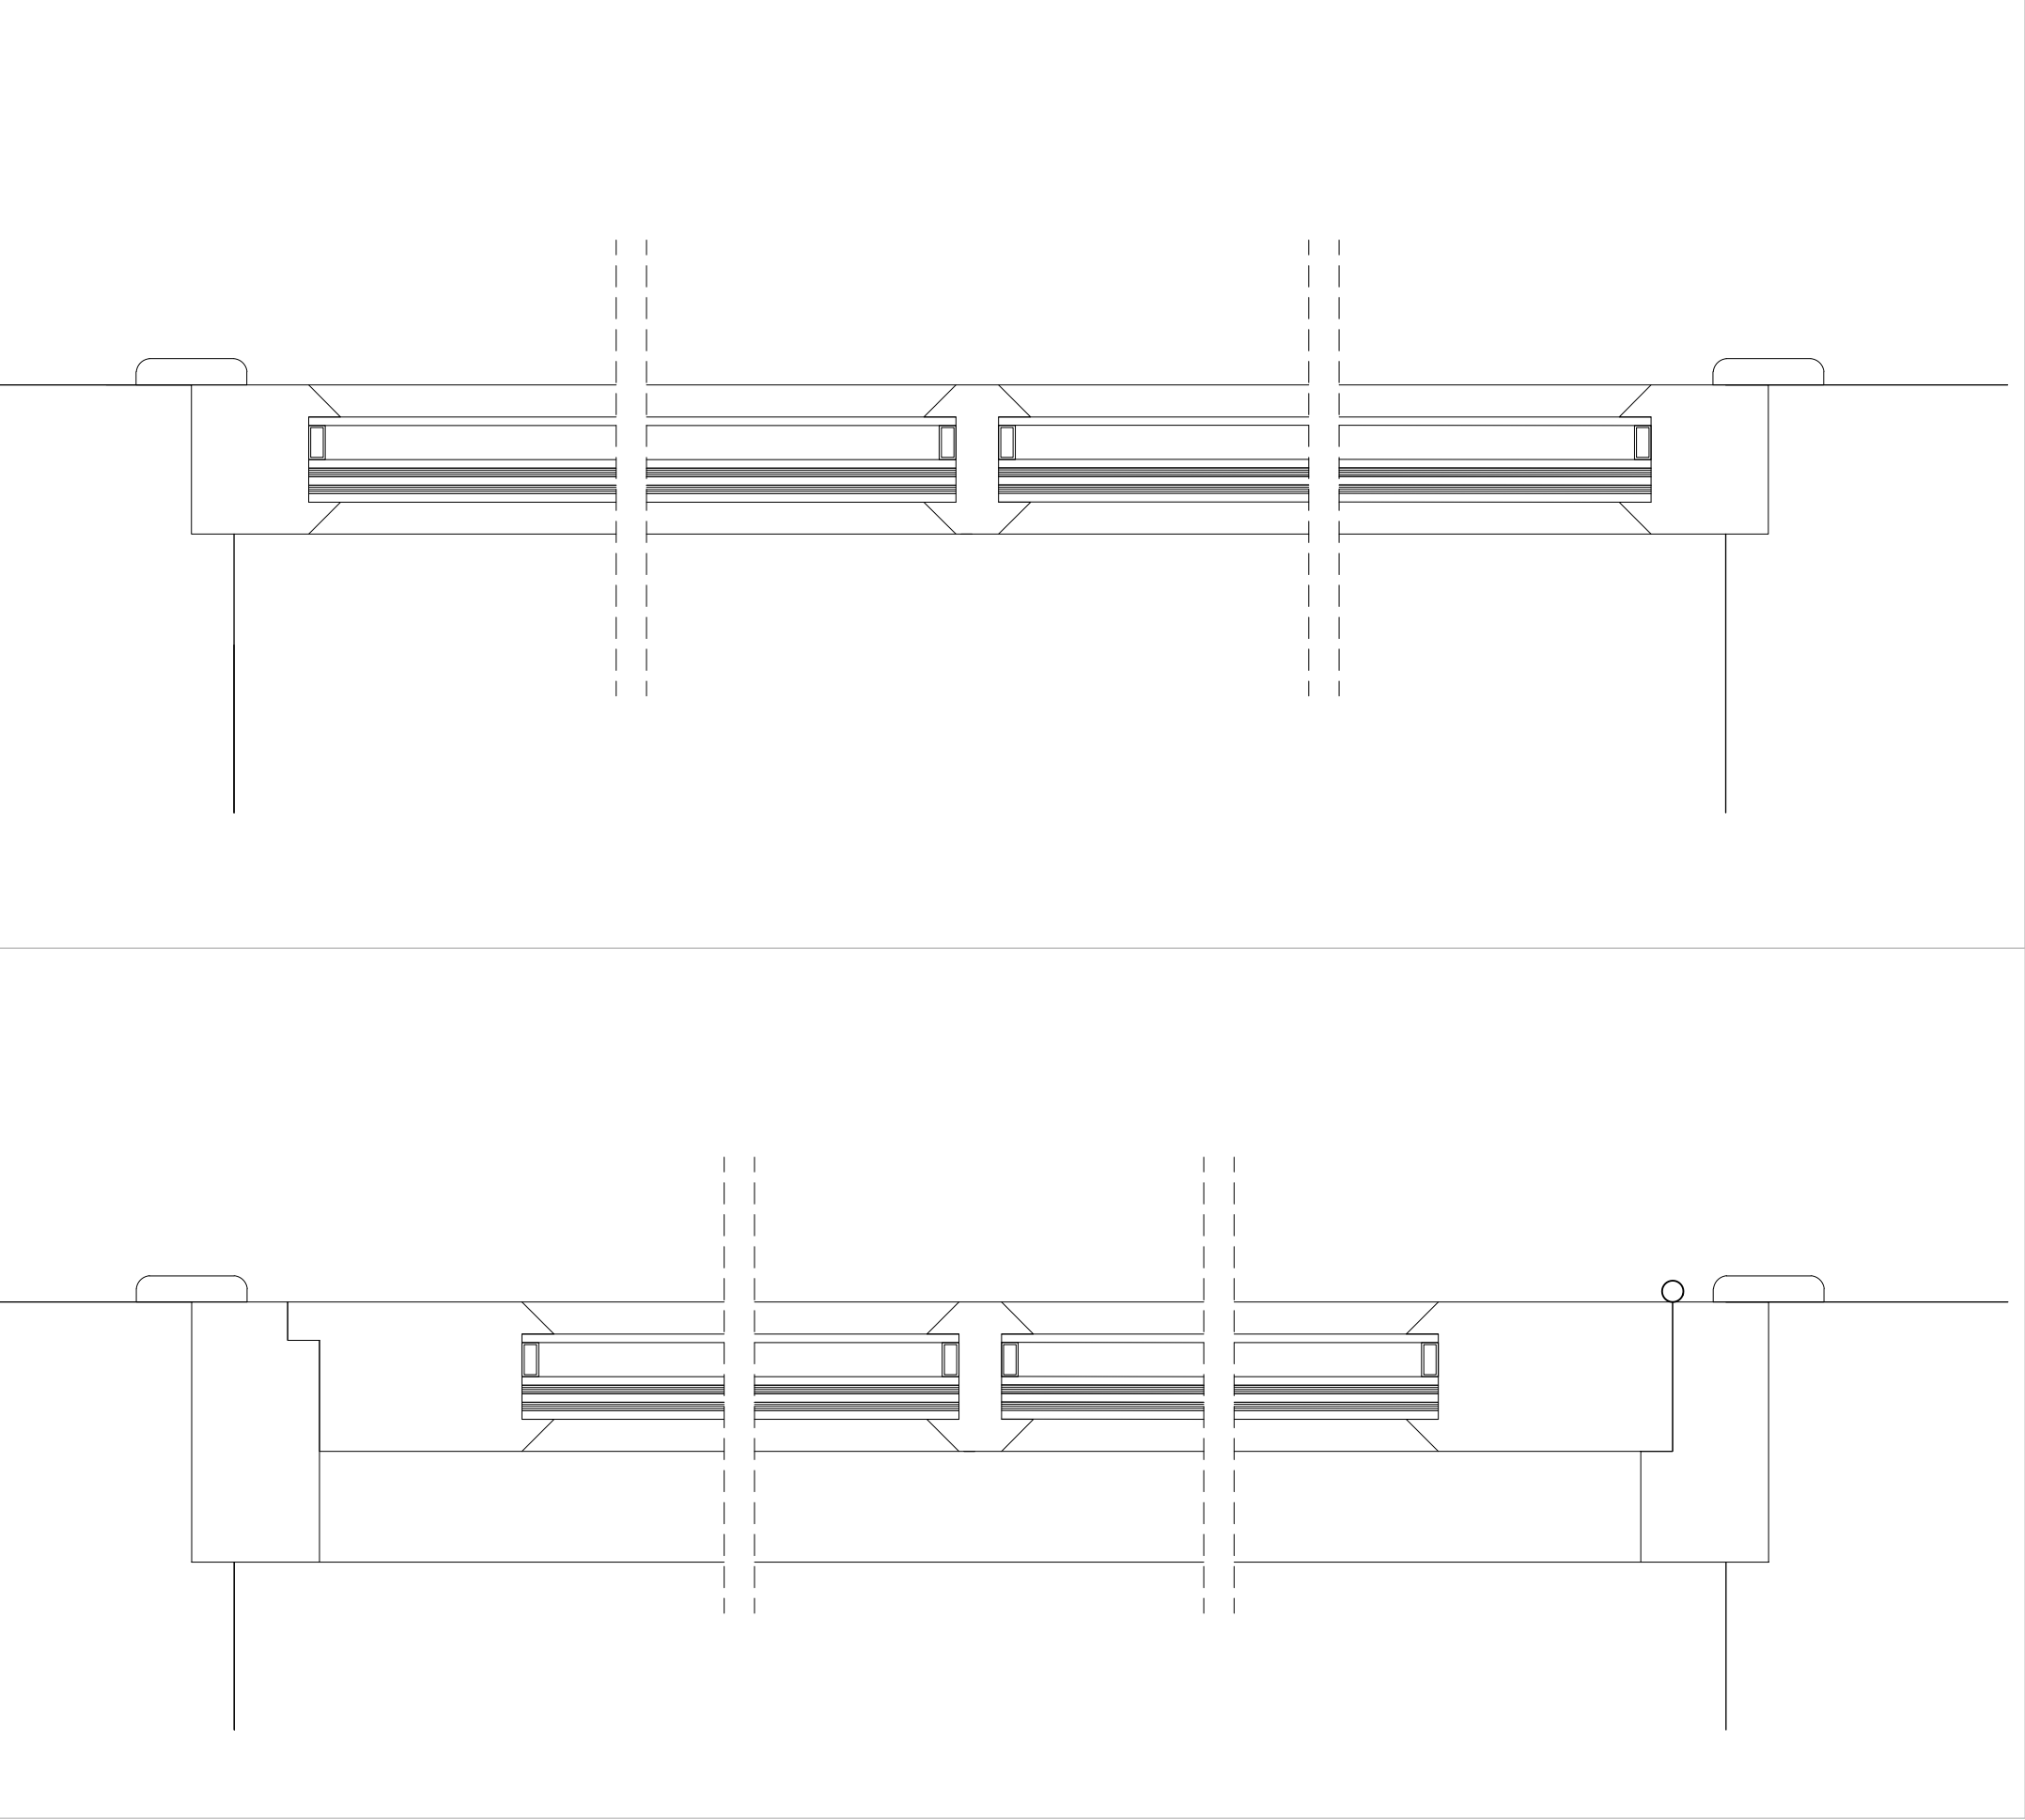

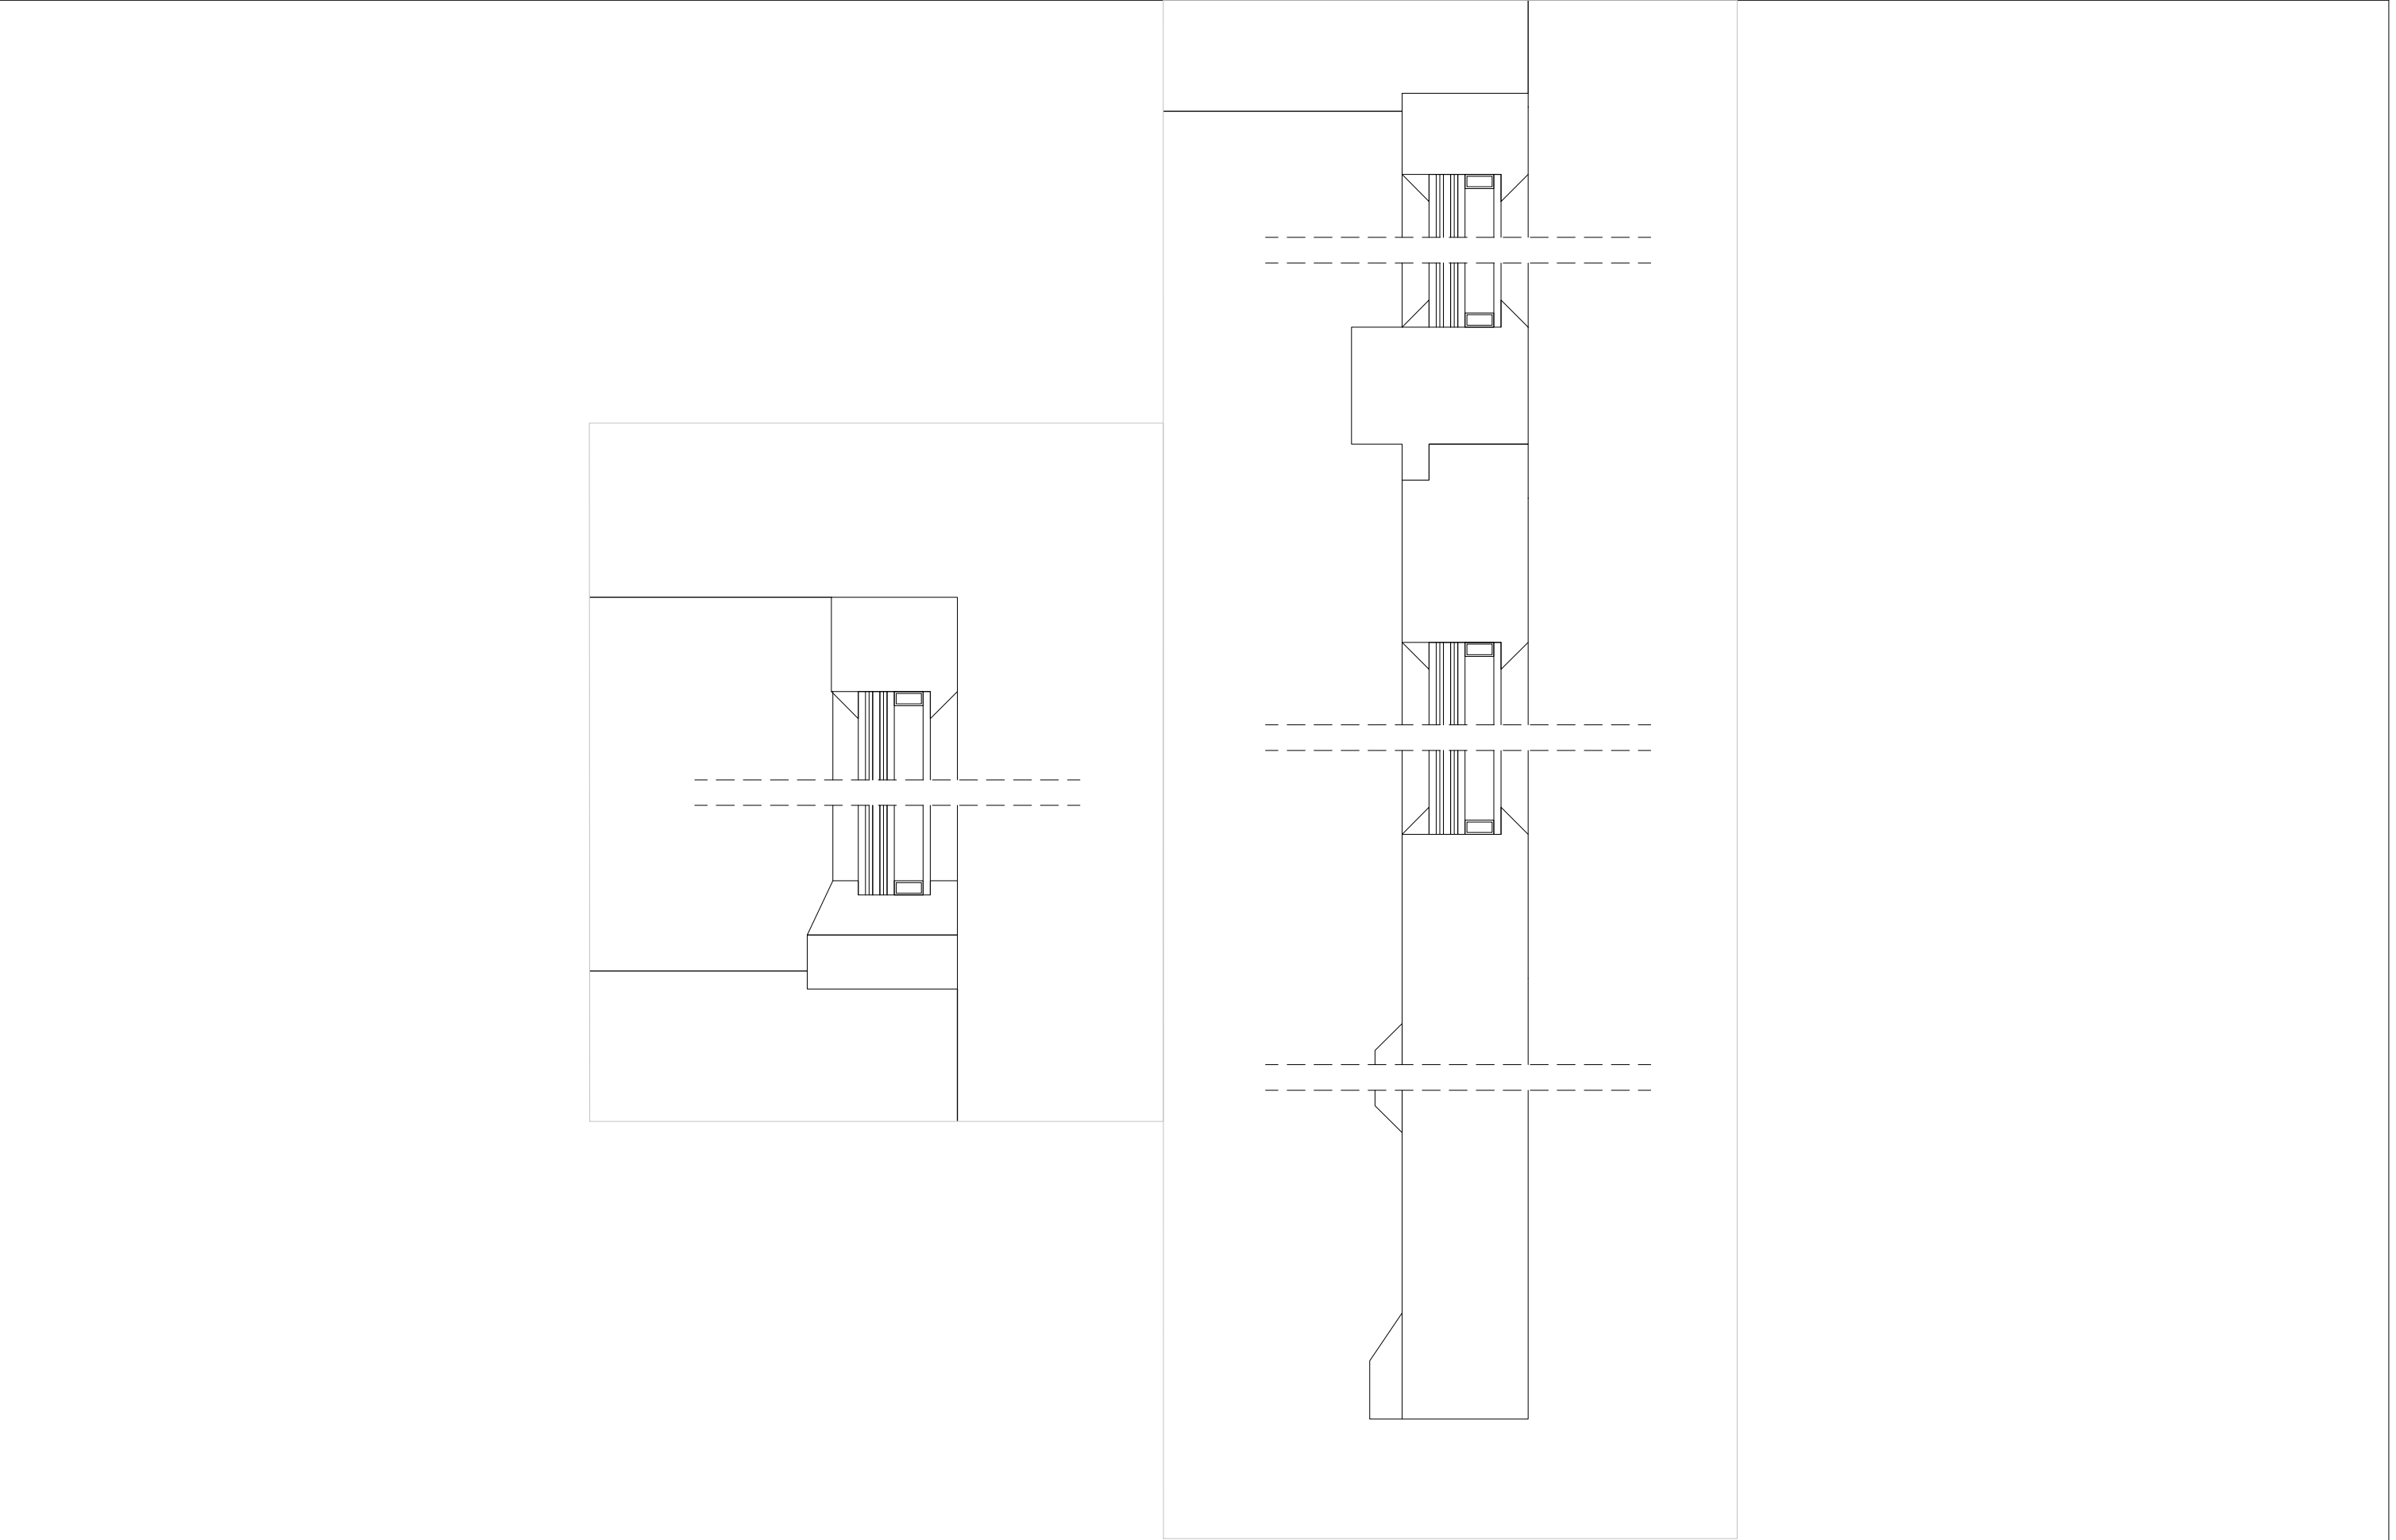

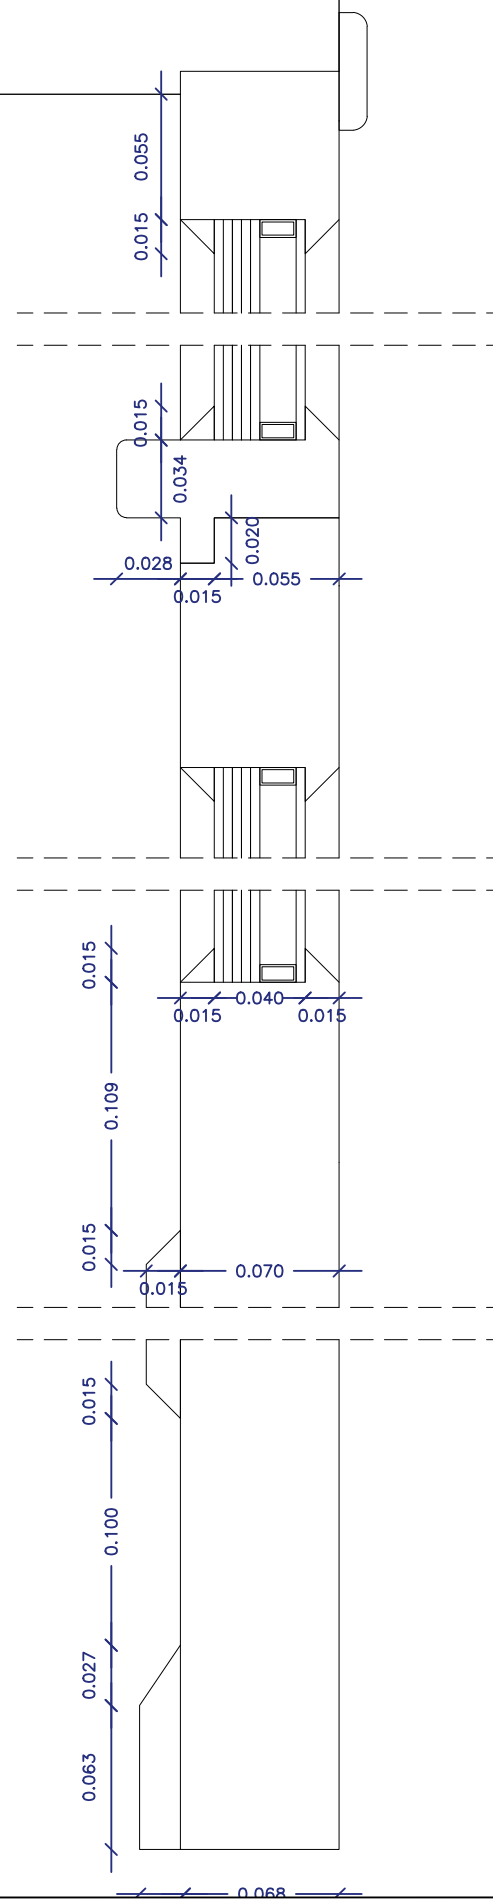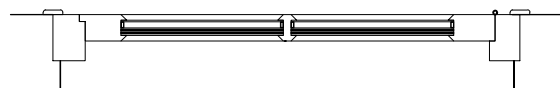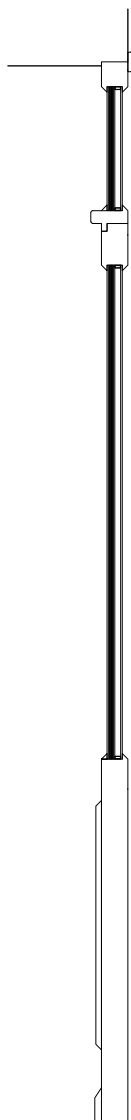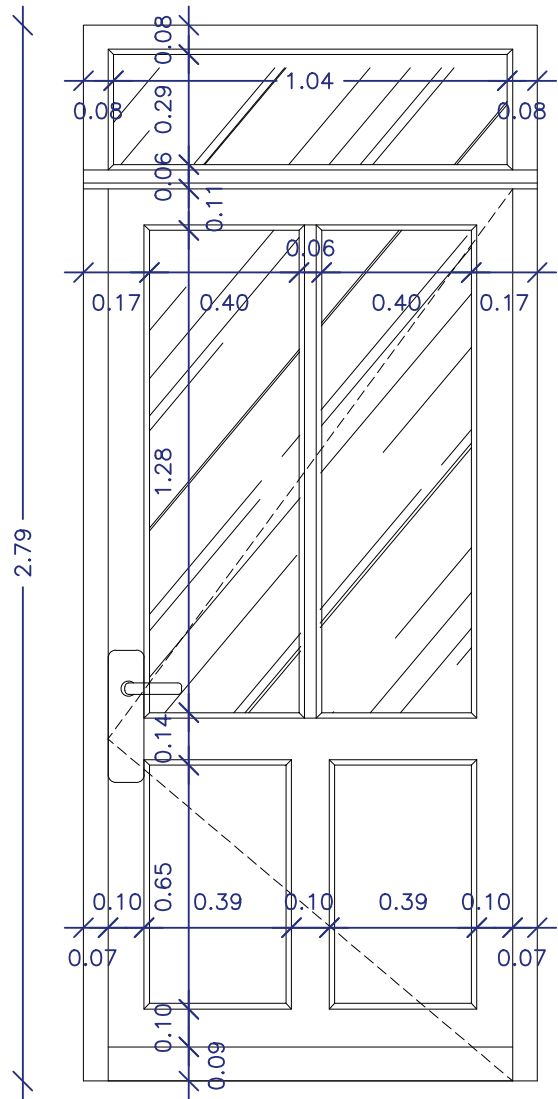

UNHI Architectes



GROUPEMENT HOSPITALIER CENTRE
HOPITAL EDOUARD HERRIOT

5 place d'Arsonval, 69003, Lyon

Restructuration du Pavillon A &
de son annexe - MS1 - 2022-5529
MS2 - 2022-5530

DÉTAIL PORTE - MODÈLE 56




DCE

06/06/2025

1:20e - 1/3

K

GOUTAL

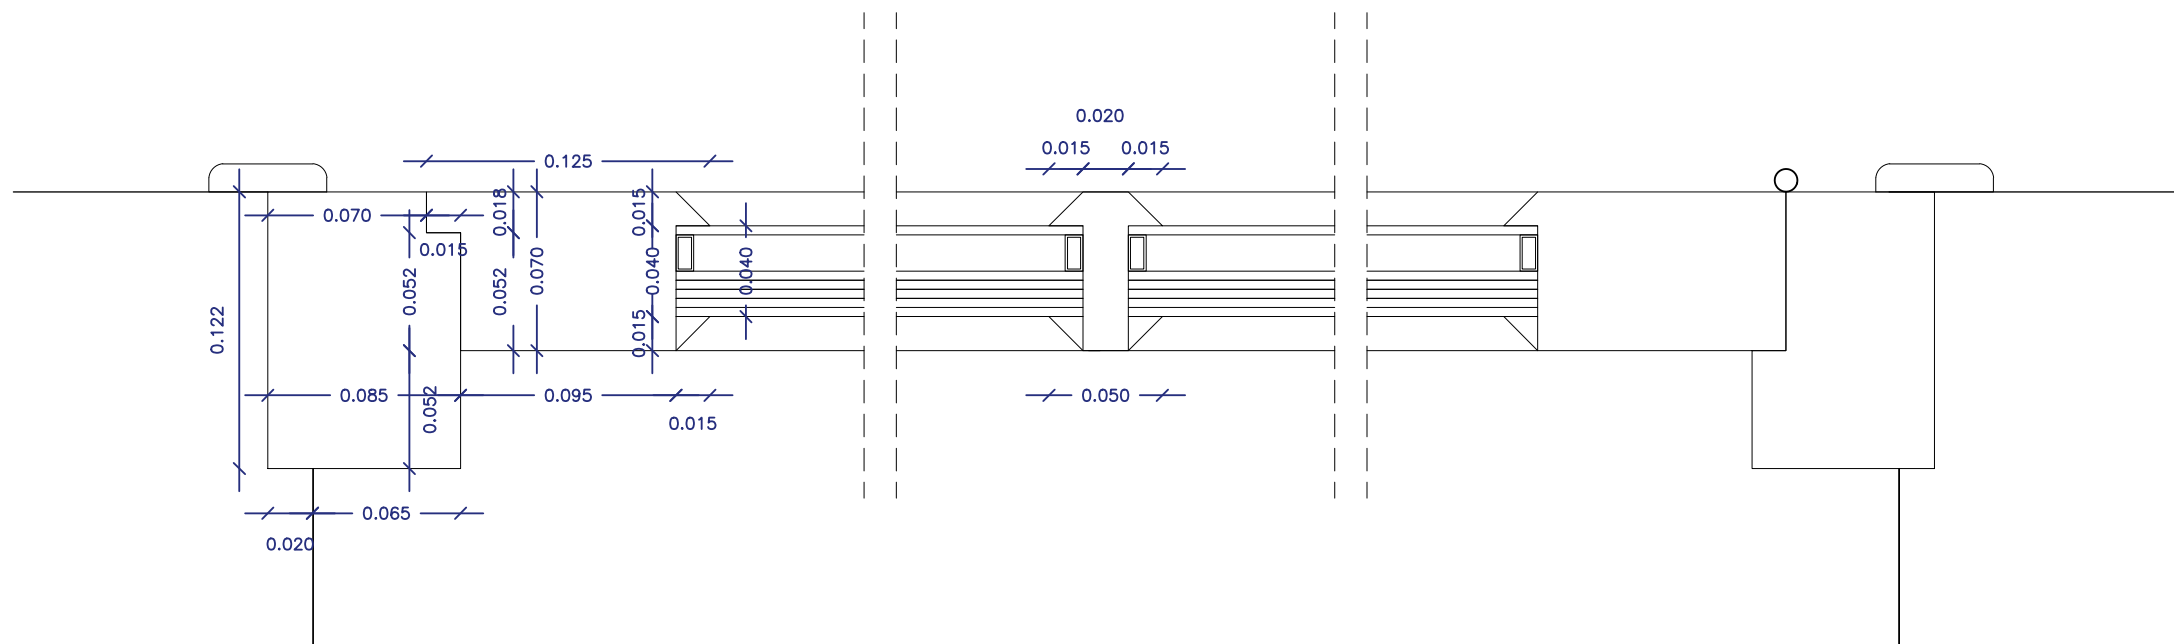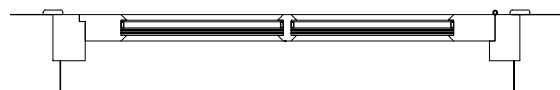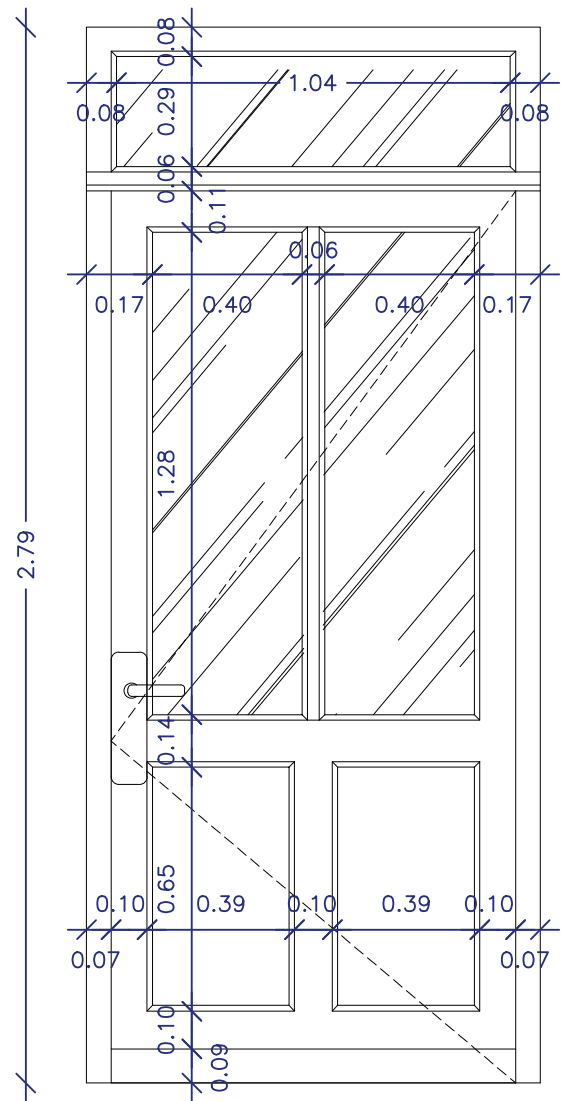

UNHI Architectes



HCL
HOSPICES CIVILS
DE LYON

GROUPEMENT HOSPITALIER CENTRE
HOPITAL EDOUARD HERRIOT

5 place d'Arsonval, 69003, Lyon

Restructuration du Pavillon A &
de son annexe - MS1 - 2022-5529
MS2 - 2022-5530

DÉTAIL PORTE - MODÈLE 56


DCE


06/06/2025


1:20e - 1/3

K.1

GOUTAL

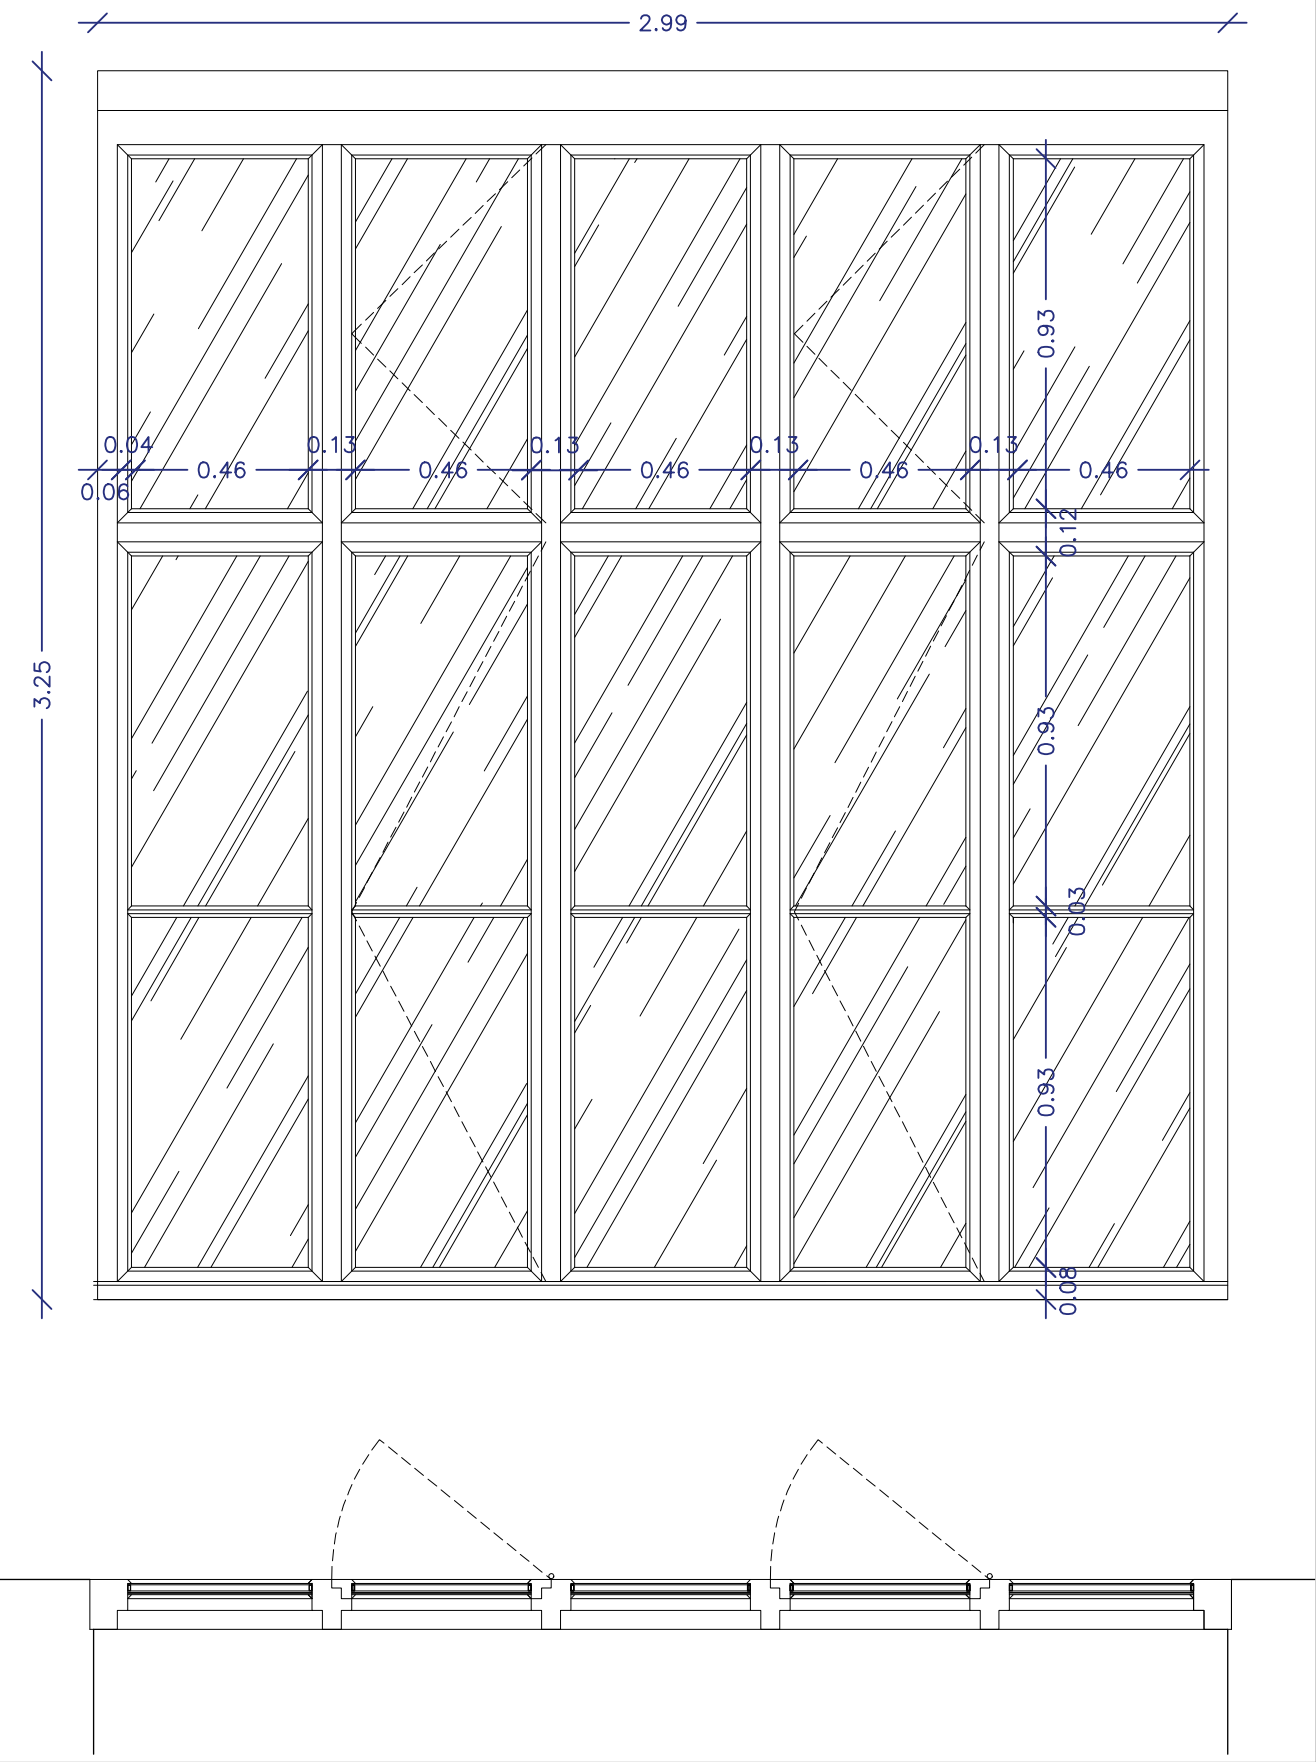

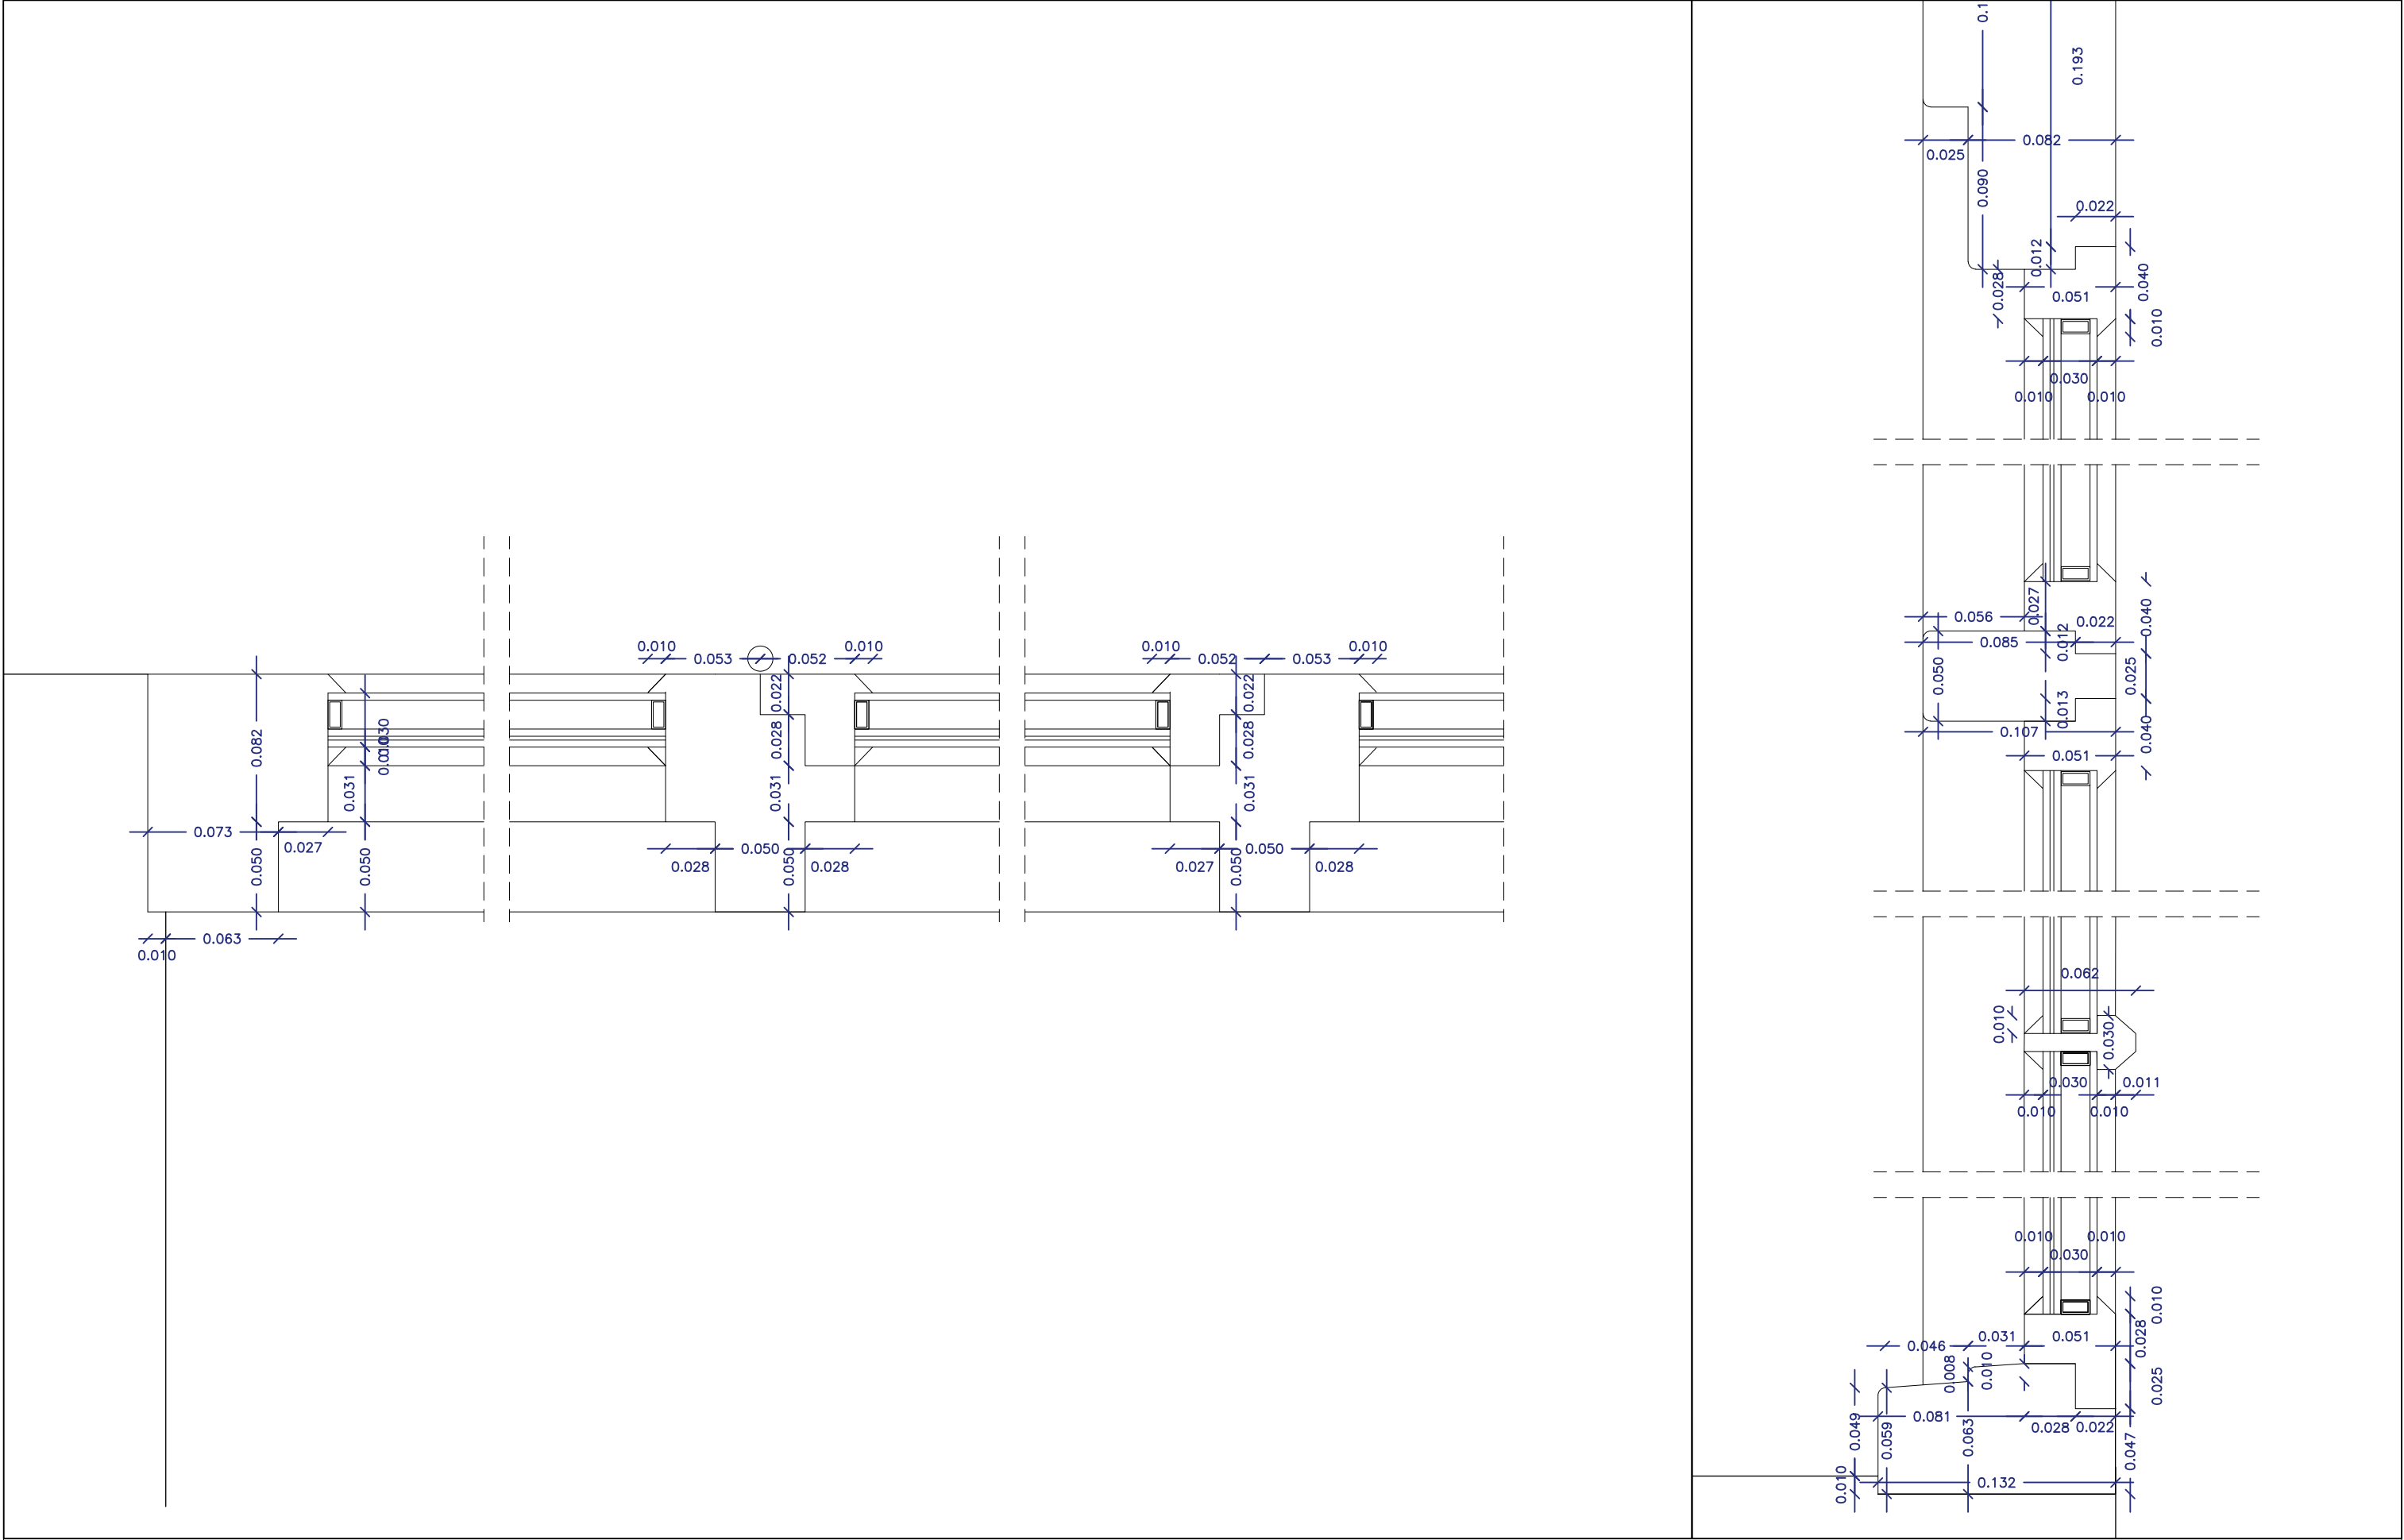

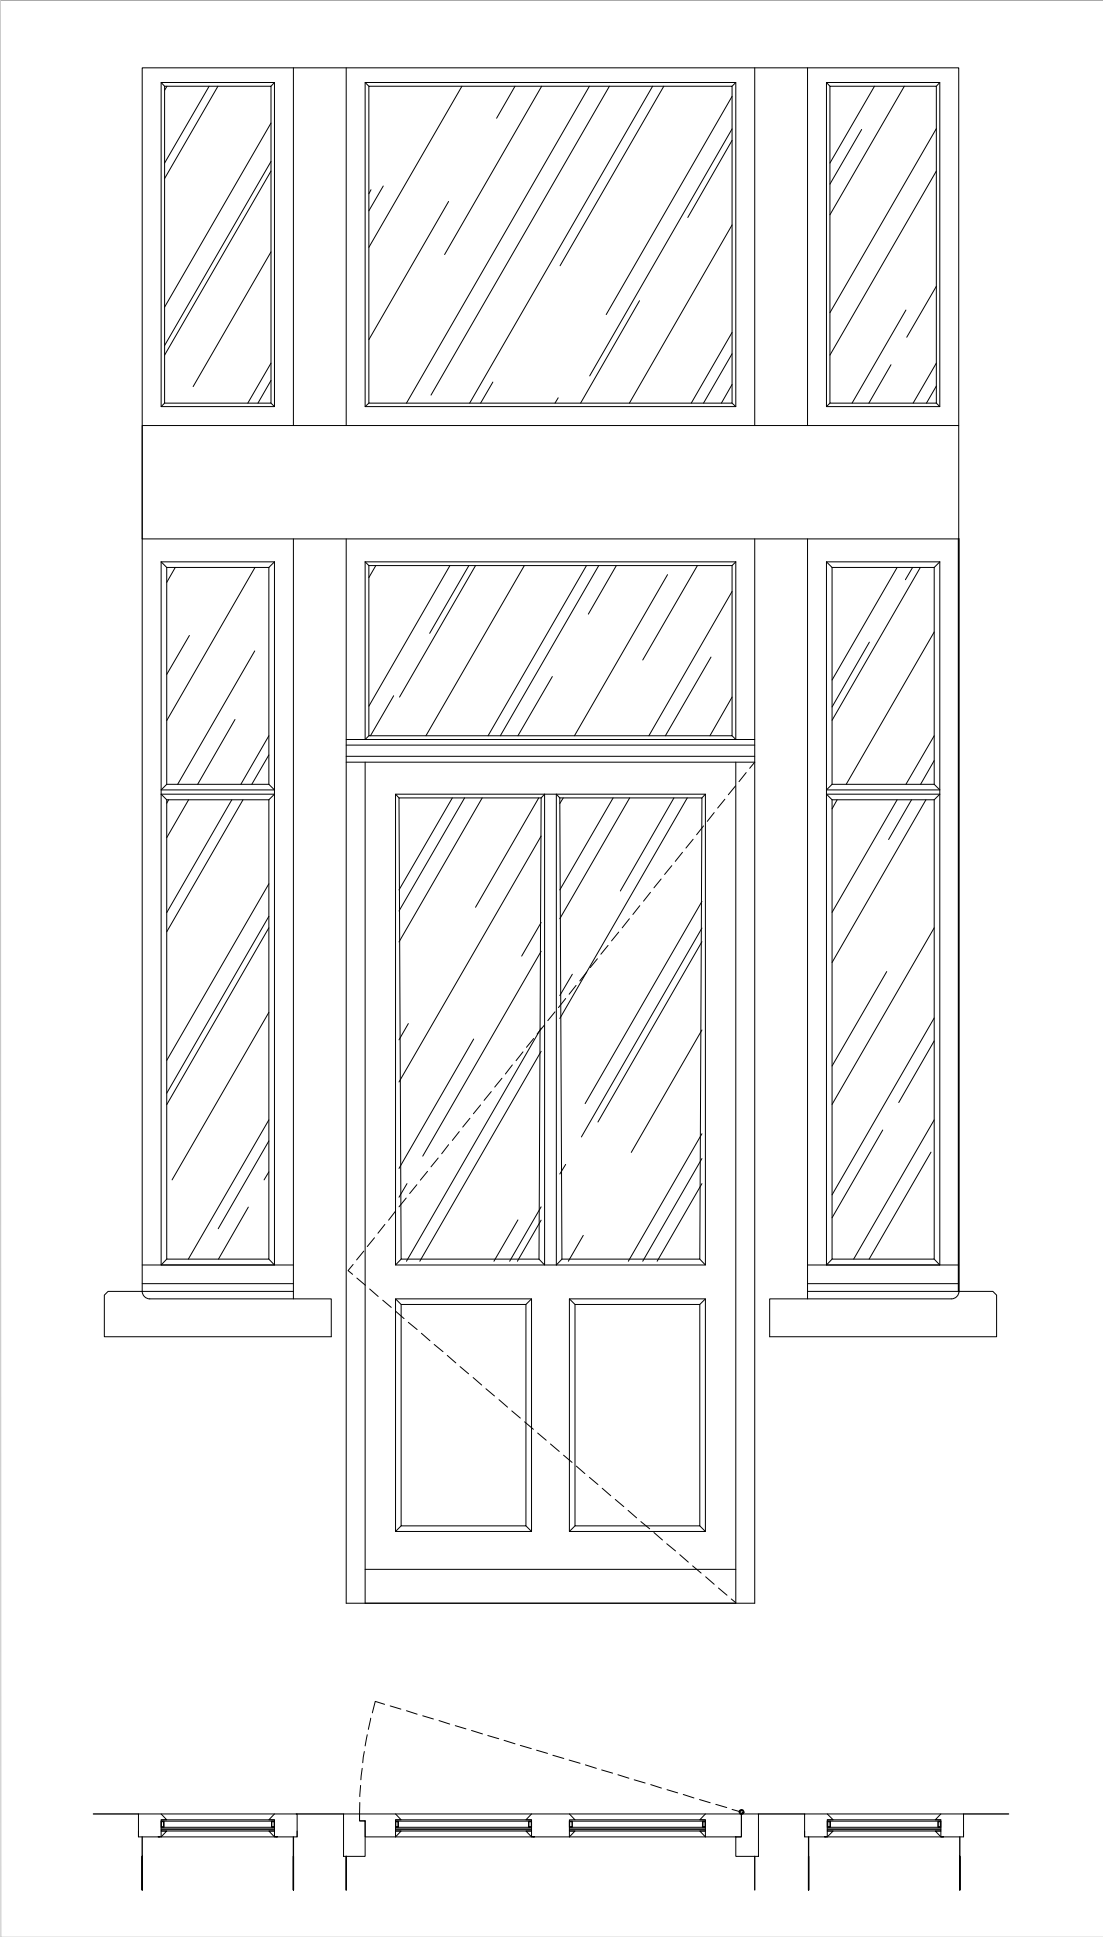

UNHI Architectes



HCL
HOSPICES CIVILS
DE LYON

GROUPEMENT HOSPITALIER CENTRE
HOPITAL EDOUARD HERRIOT

5 place d'Arsonval, 69003, Lyon

Restructuration du Pavillon A &
de son annexe - MS1 - 2022-5529
MS2 - 2022-5530

DÉTAIL PORTE - MODÈLE 10

DCE

06/06/2025

1:20e - 1/3

M

GOUTAL

