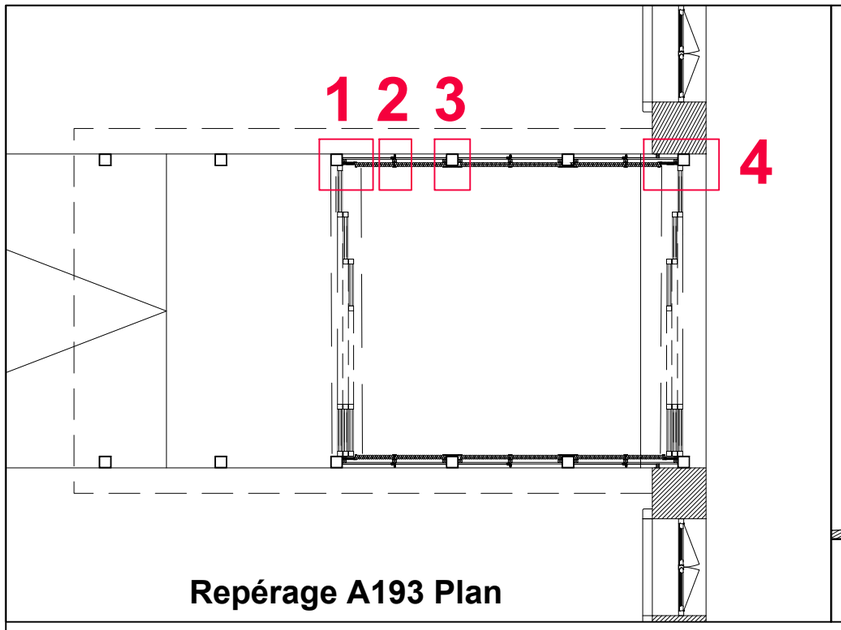

Repérage A193 Plan

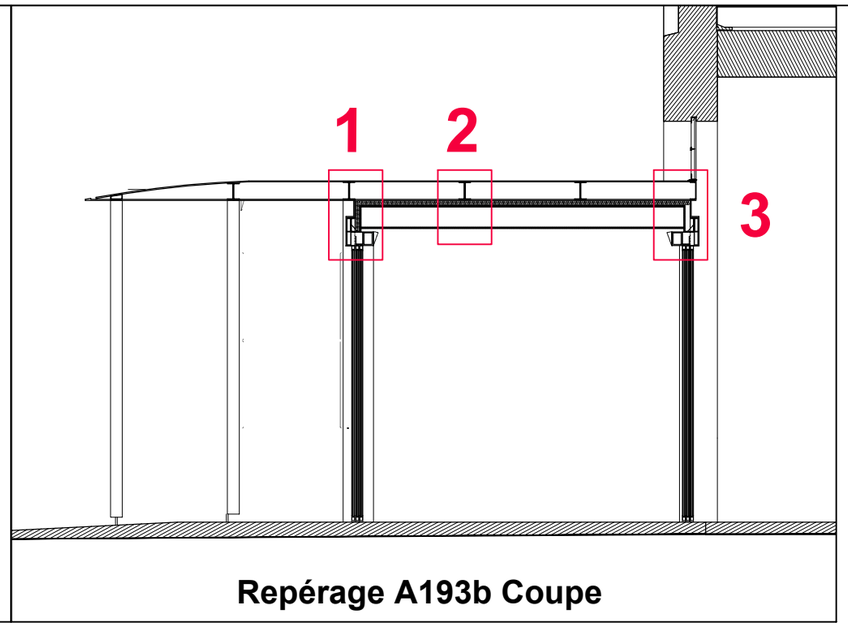

Repérage A193b Coupe

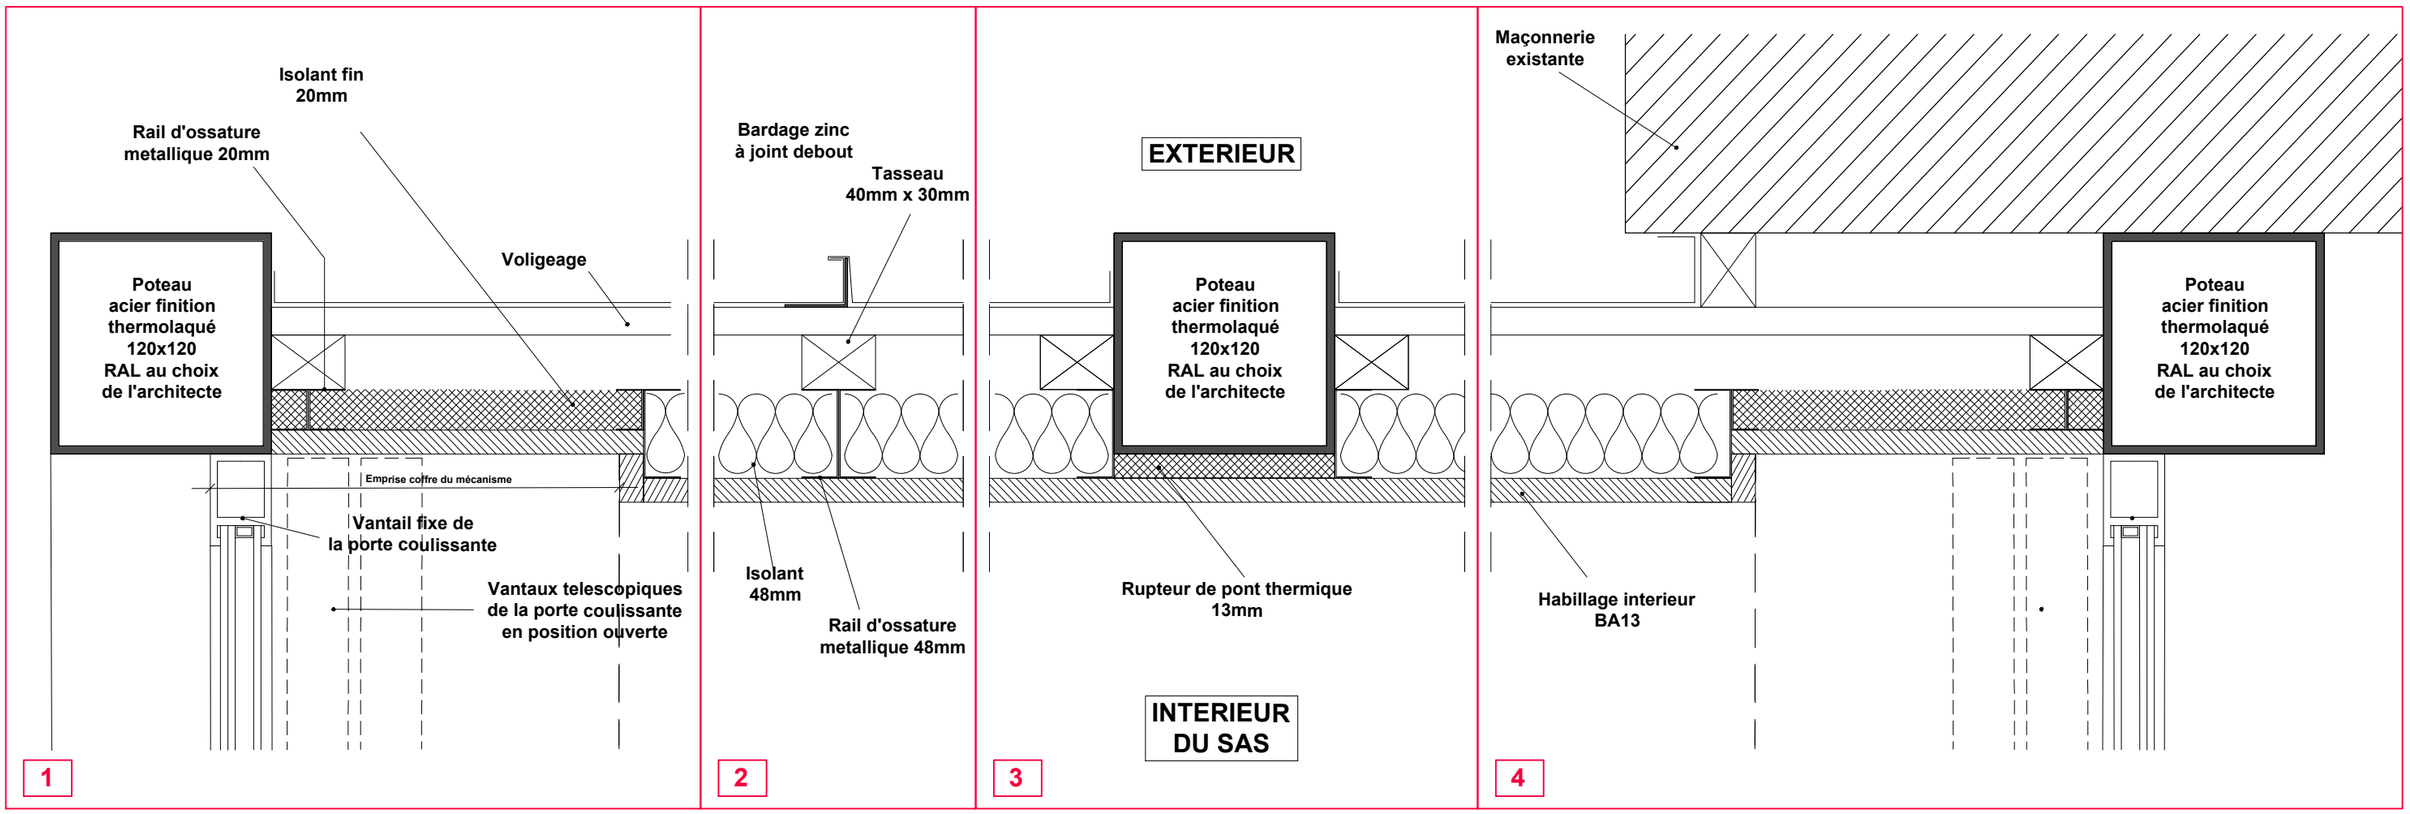

UNHI Architectes	GROUPEMENT HOSPITALIER CENTRE HOPITAL EDOUARD HERRIOT 5 place d'Arsonval, 69003, Lyon	Restructuration du Pavillon A & de son annexe - MS1 - 2022-5529 MS2 - 2022-5530	**Annexe Pavillon A - SAS thermique** **Plan de principe structurel**	DCE	06/06/2025 échelle 1/3e	GO193 GOUTAL