LOT MENUISERIE EXT.

Menuiserie bois + volet roulant

- Remplacement à neuf de l'ouvrage (en double vitrage, compris reconstitution/ conservation du dessin originel
- Reconstitution à neuf de l'ouvrage originel disparu
- Remplacement à neuf de l'ouvrage de la surélévation/extention (en double vitrage), compris reconstitution/ conservation du dessin originel
- Reprises, ponçage et remise en teinte
- Traitement anti-corrosion + remise en peinture
- Démolition
- remplacement à l'identique du lambrequin originel en doucine
- reconstitution du lambrequin par modèle originel en doucine

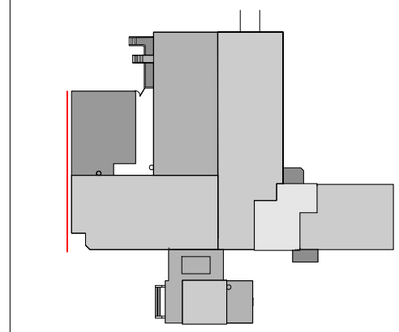

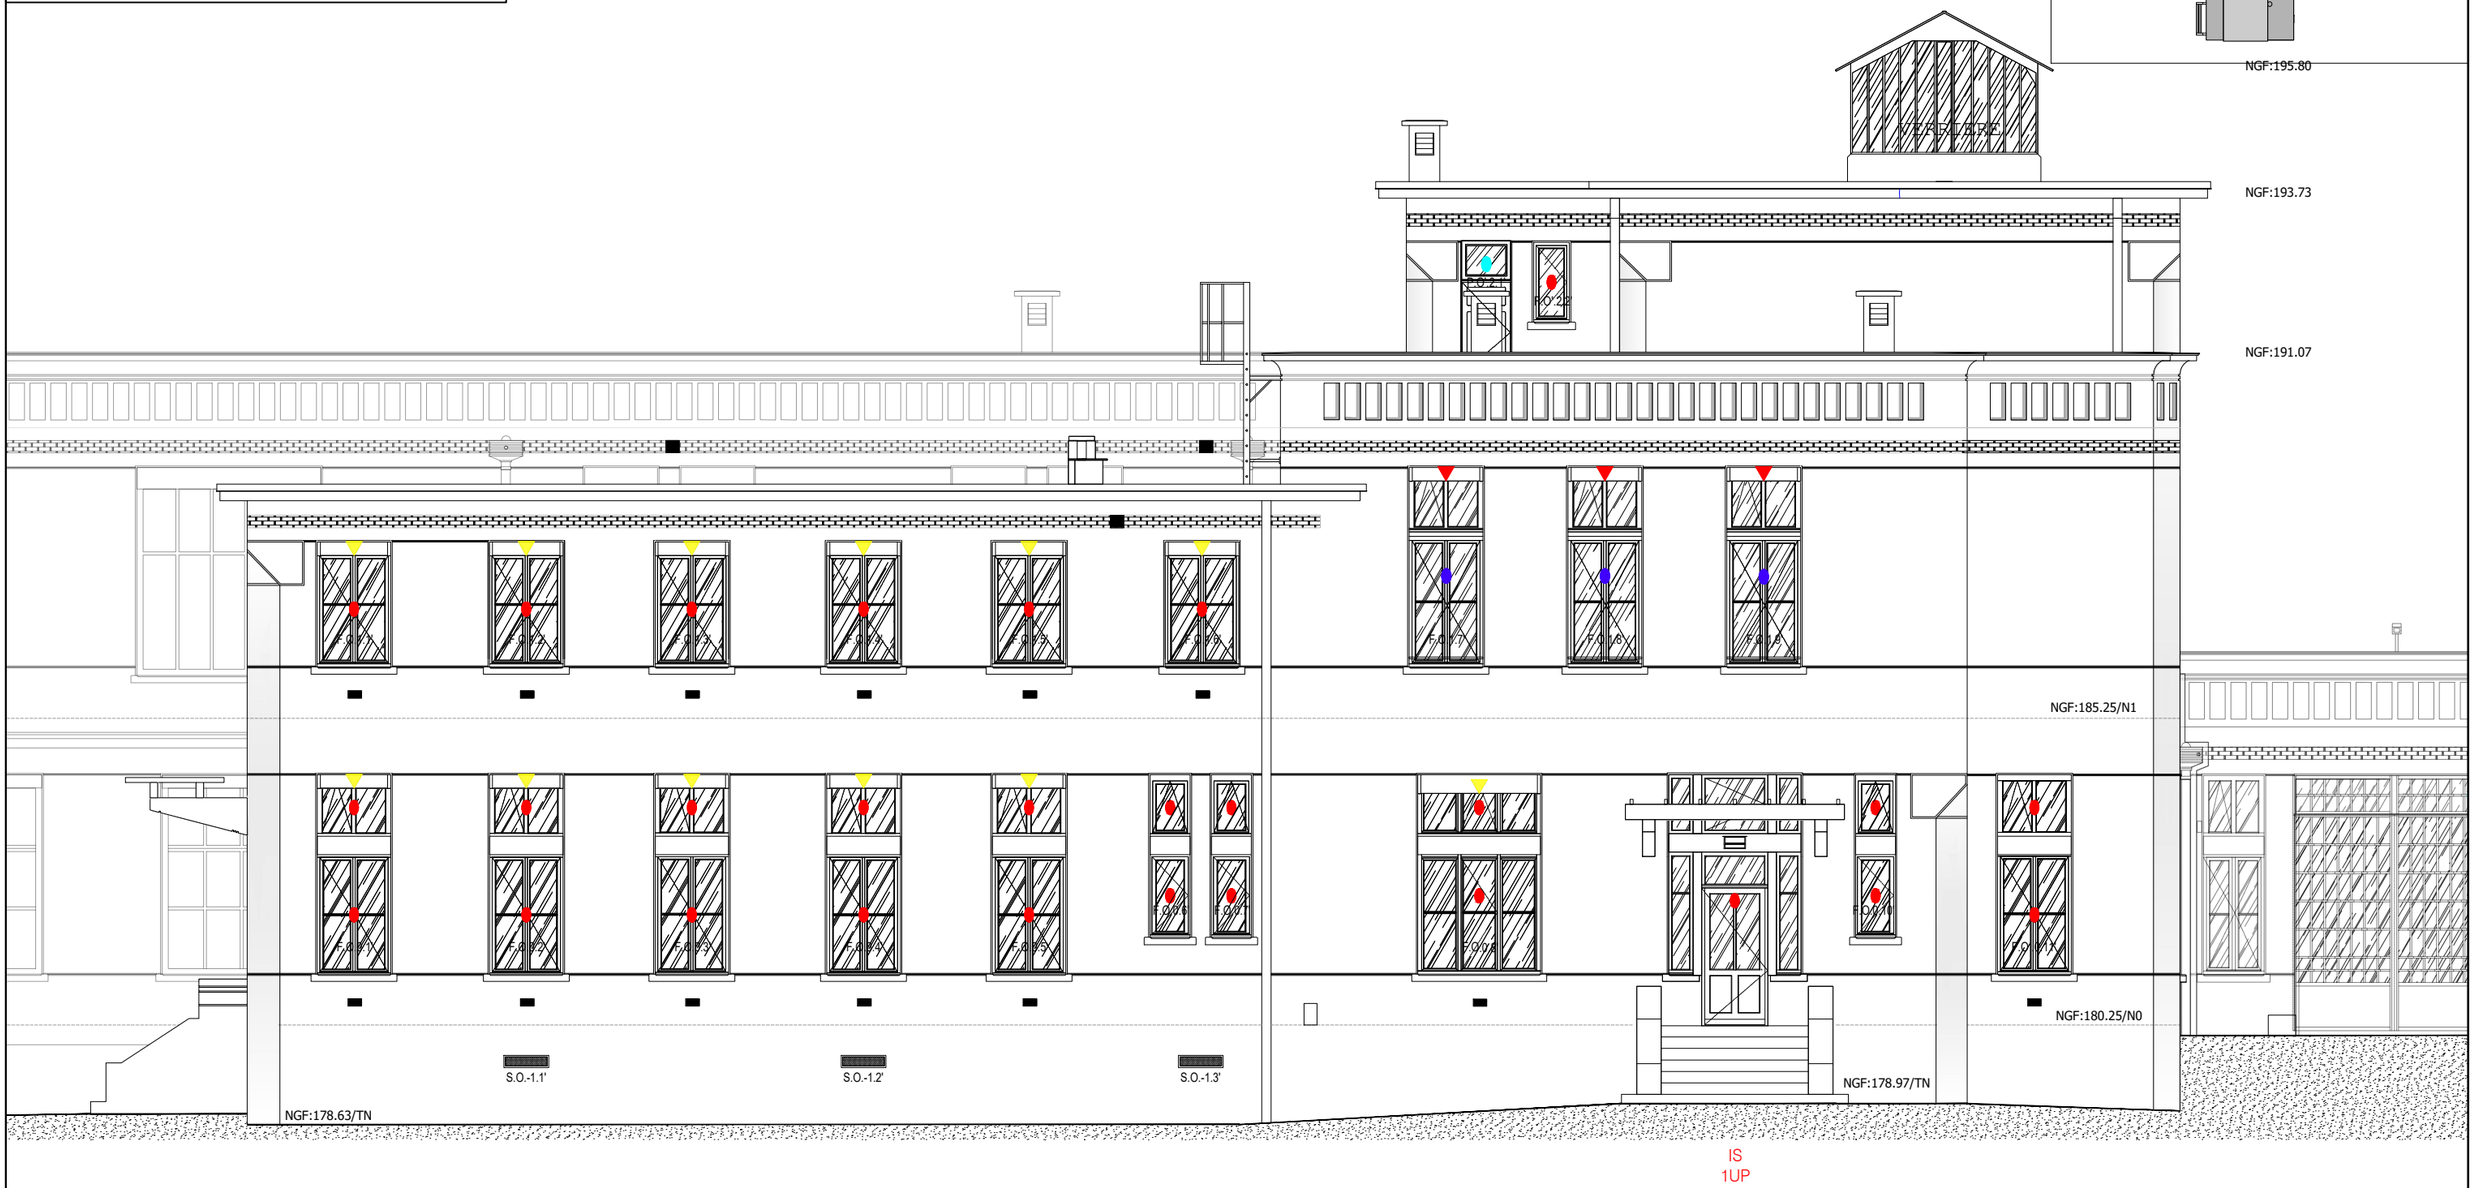

UNHI Architectes unhi +Santé	GROUPEMENT HOSPITALIER CENTRE HOPITAL EDOUARD HERRIOT 5 place d'Arsonval, 69003, Lyon	Restructuration du Pavillon A & de son annexe - MS1 - 2022-5529 MS2 - 2022-5530	**Pavillon A - Élévation Ouest 01** **État projeté - Lot menuiseries**	DCE	06/06/2025 1 : 100e	GO151c GOUTAL