LOT MACONNERIE

Bétons & enduits

- Nettoyage simple (reprises ponctuelles le cas échéan, béton badigeonné faïencé (compris patine)
- Nettoyage simple + reprises ponctuelles
- Reprise ou ressuivi joint
- Eléments reconstitués

Maçonnerie pierre de taille et brique

- Nettoyage (déplombage) + petite reprise PdT
- Nettoyage brique / dépollution (déplombage)
- Remplacement ou bouchon / pierre neuve

Etanchéité

- Réfection à neuf complexe étanchéité : isolant par le dessus + bi-couche + gravillons
- Réfection à neuf complexe étanchéité : isolant par le dessus + bi-couche + gravillons en option

Appuis de fenêtres

- Appui à conserver (reprises, ragréages à hauteur de 15%)
- Appui à remplacer ou greffe partielle à réaliser, car fissures, desquamations ou épaufrures trop importantes pour être ragrées
- Appui neuf à réaliser pour reconstitution du format de la baie originelle (démolition des extensions)

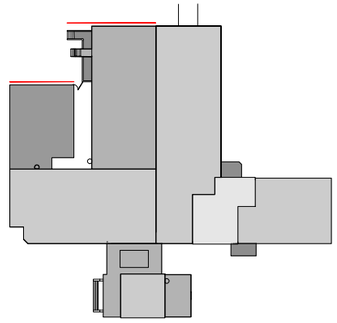

BAIE ACCES POMPIERS

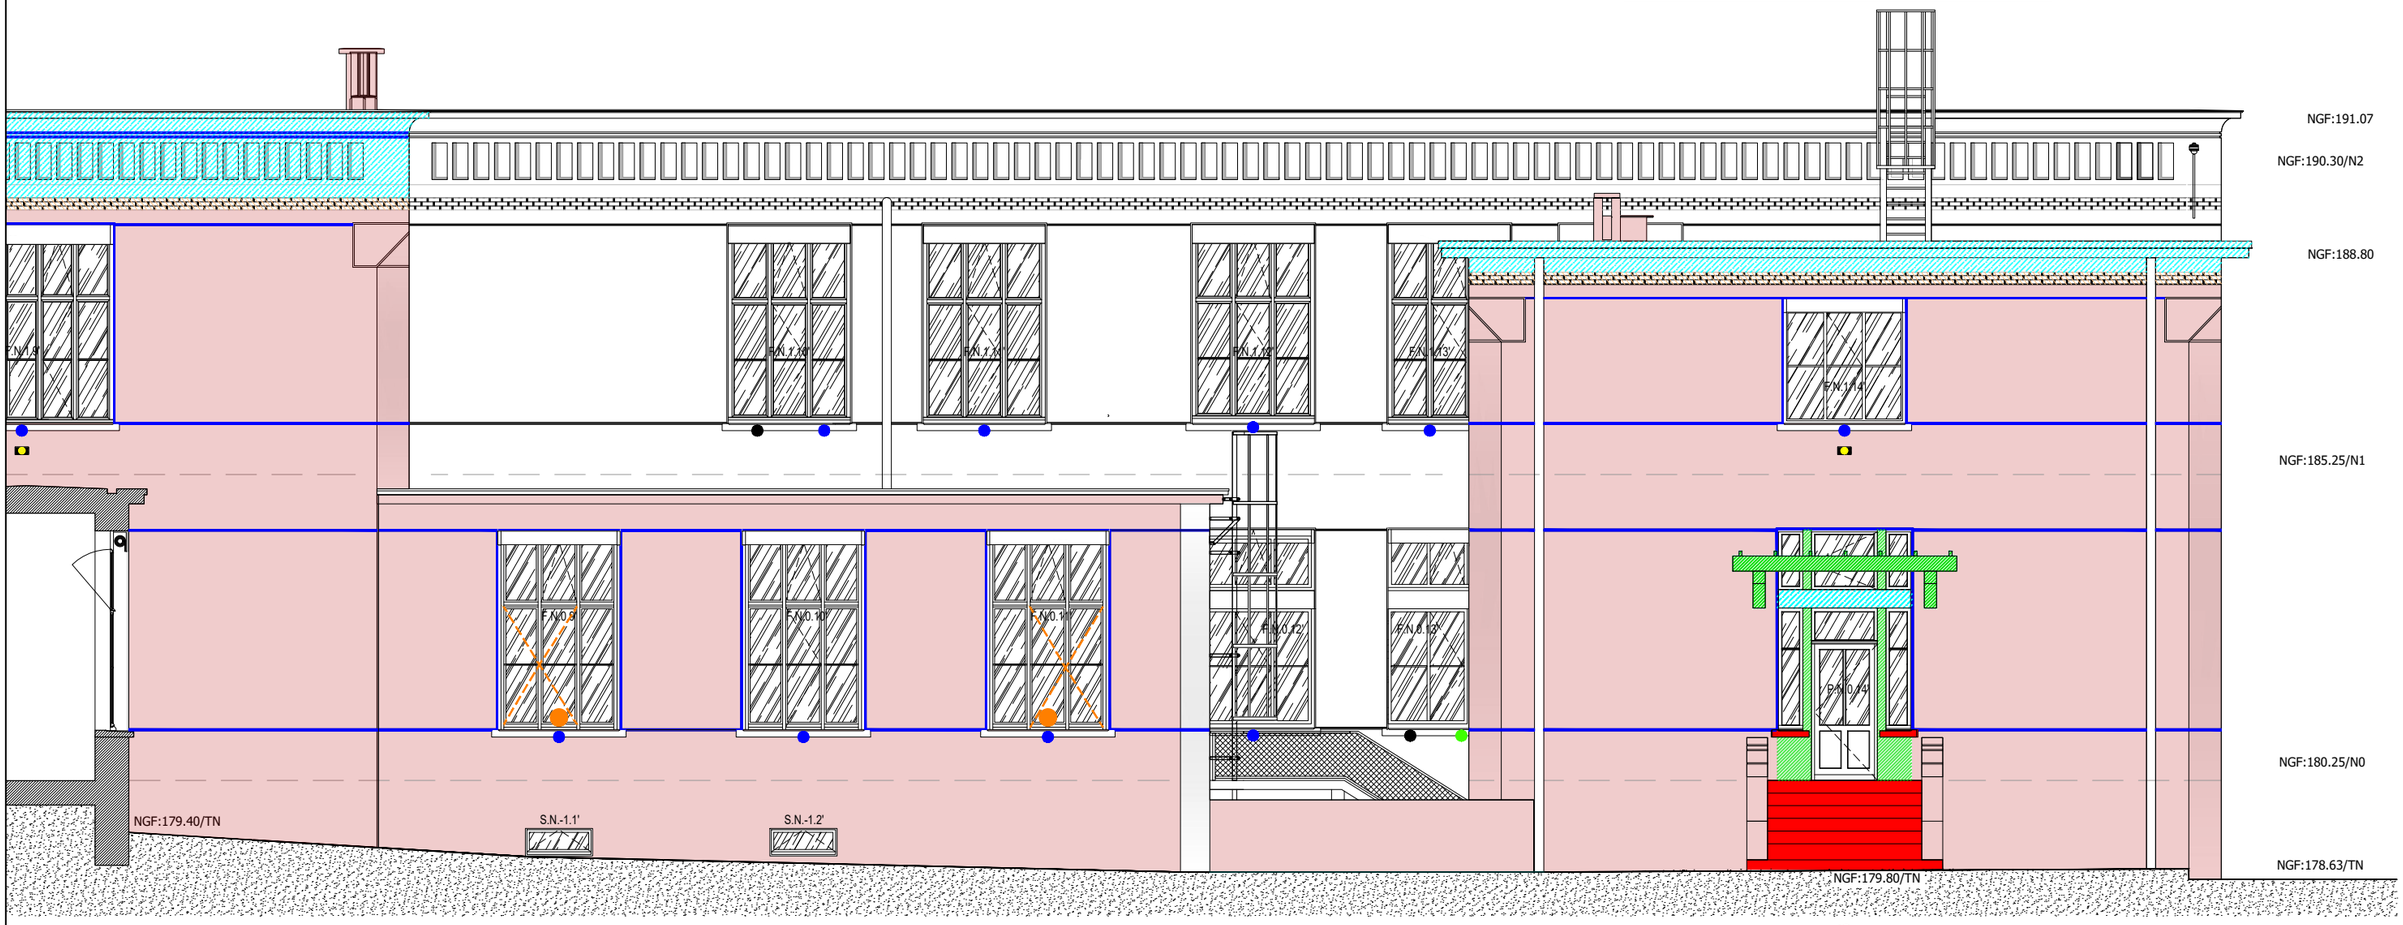

UNHI Architectes unhi Santé	HCL HOSPICES CIVILS DE LYON **GROUPEMENT HOSPITALIER CENTRE HOPITAL EDOUARD HERRIOT** 5 place d'Arsonval, 69003, Lyon	**Restructuration du Pavillon A & de son annexe - MS1 - 2022-5529 MS2 - 2022-5530**	**Pavillon A - Élévation Nord 02 État projeté - Lot maçonnerie**	DCE	06/06/2025 1 : 100e	GO154b **GOUTAL**