LOT MENUISERIE EXT.

Menuiserie bois + volet roulant

- Remplacement à neuf de l'ouvrage (en double vitrage, compris reconstitution/ conservation du dessin originel
- Restitution à neuf de l'ouvrage originel disparu
- Remplacement à neuf de l'ouvrage de la surélévation/extention (en double vitrage), compris reconstitution/ conservation du dessin originel
- remplacement à l'identique du lambrequin originel en doucine
- reconstitution du lambrequin par modèle originel en doucine

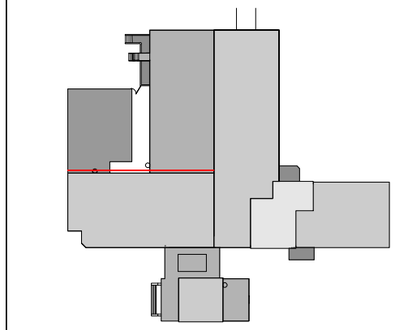

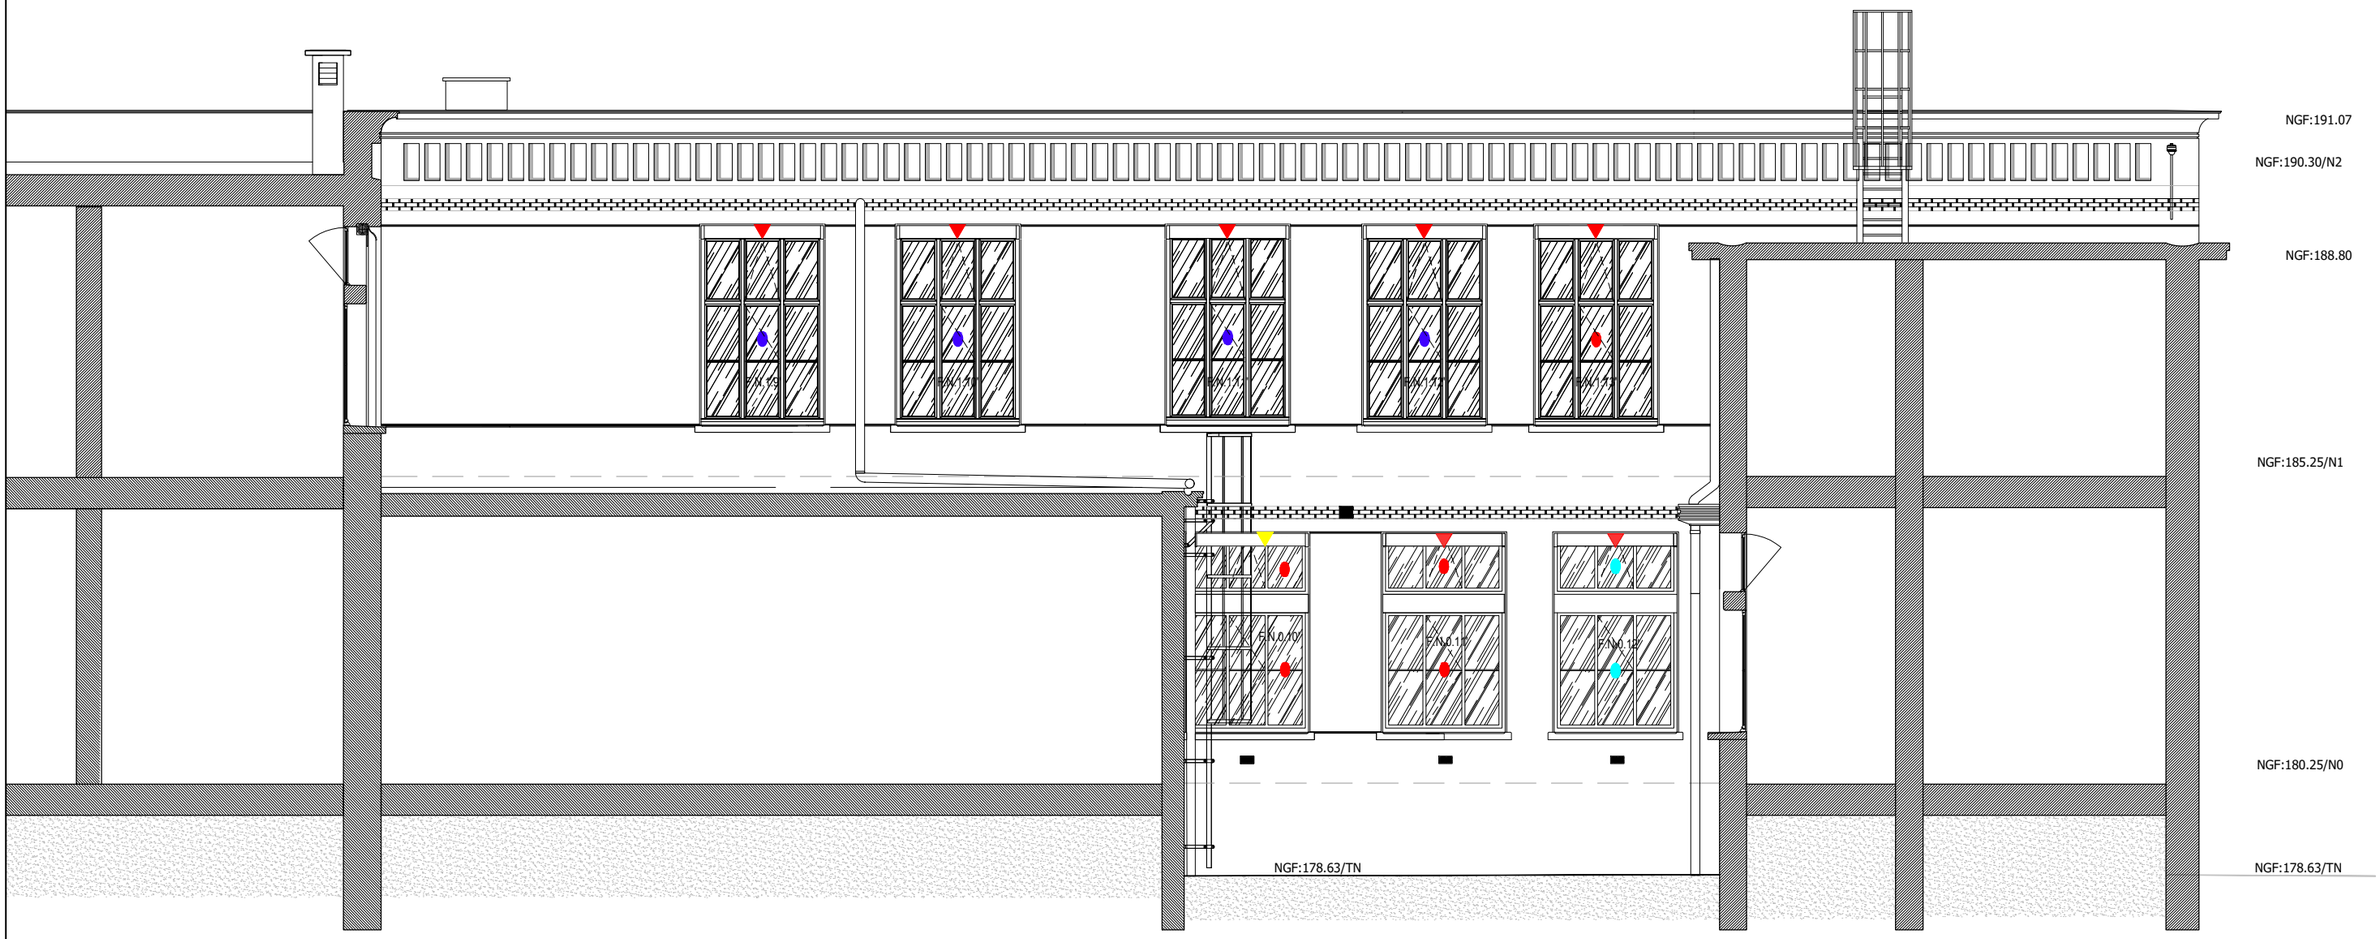

UNHI Architectes unhi +Santé	HCL HOSPICES CIVILS DE LYON **GROUPEMENT HOSPITALIER CENTRE HOPITAL EDOUARD HERRIOT** 5 place d'Arsonval, 69003, Lyon	**Restructuration du Pavillon A & de son annexe - MS1 - 2022-5529 MS2 - 2022-5530**	**Pavillon A - Élévation Nord 04 État projeté - Lot menuiserie**	DCE	06/06/2025 1 : 100e	GO156c **GOUTAL**