


- LDT COUVERTURE
- Zinc, fonte et étanchéité
 - Traitement anti-corrosion + remise en peinture
 - Réfection des couvertines en zinc quartz
 - Remplacement / complément

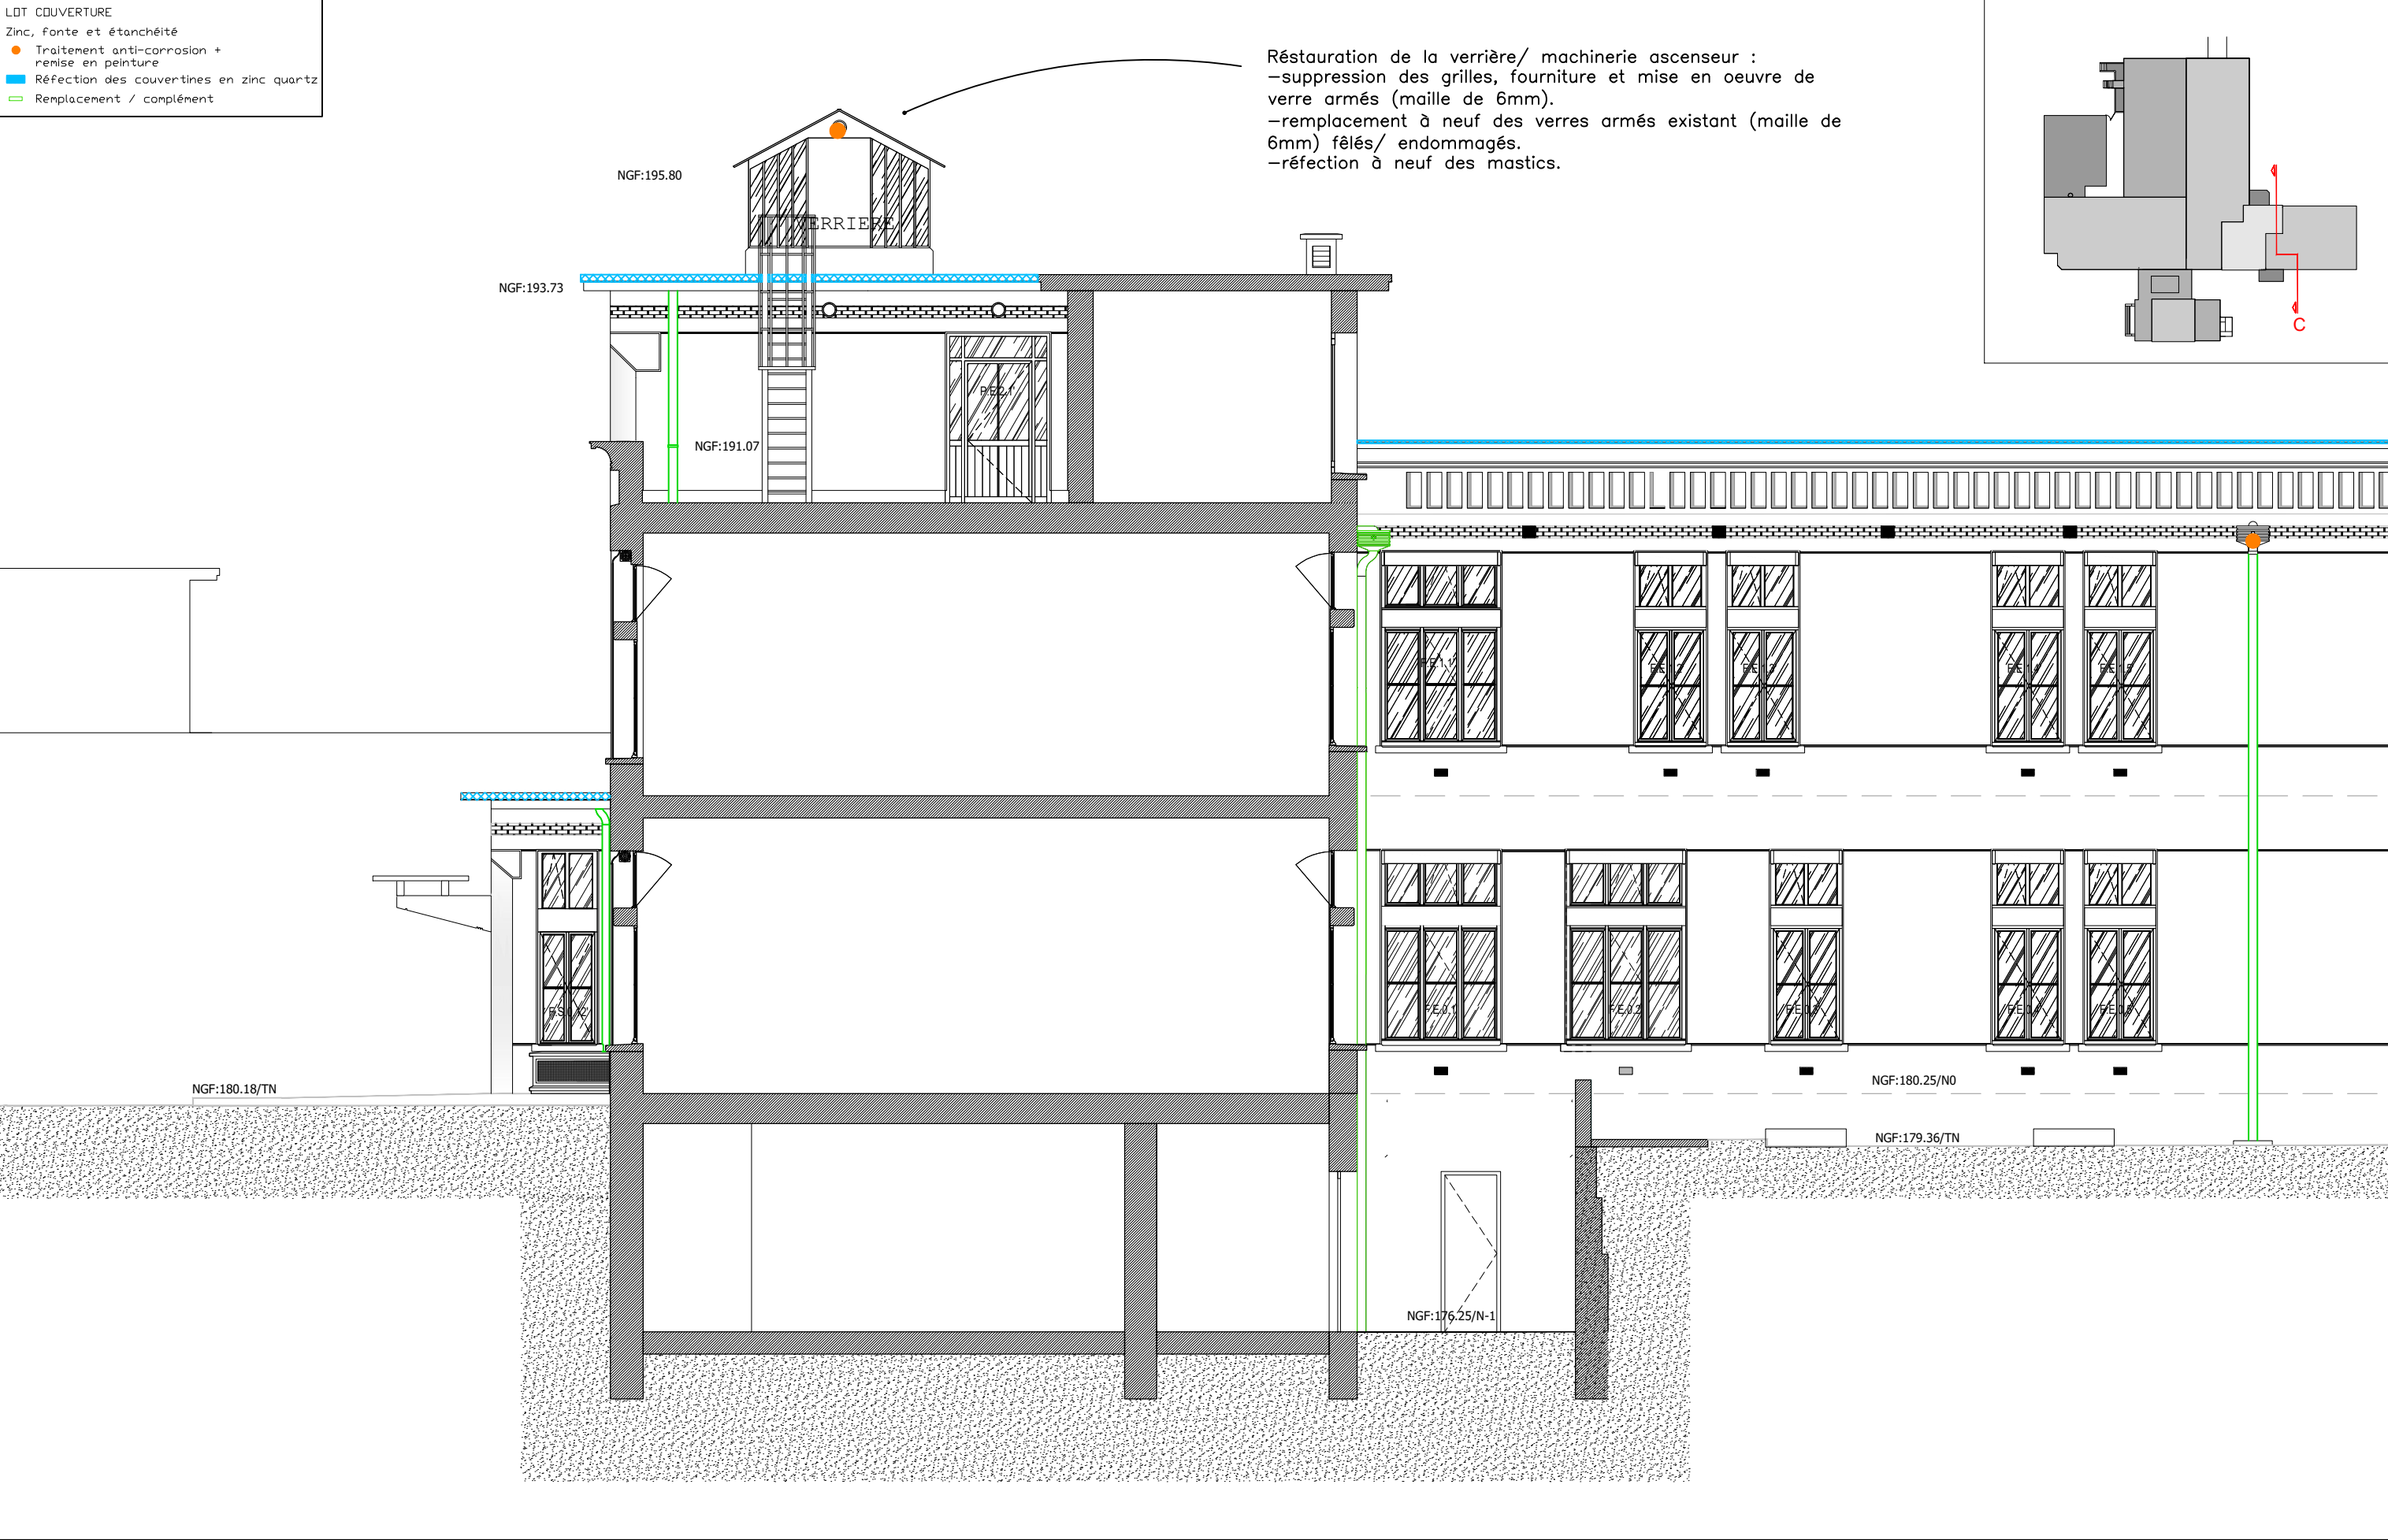

UNHI Architectes



GROUPEMENT HOSPITALIER CENTRE
HOPITAL EDOUARD HERRIOT

5 place d'Arsonval, 69003, Lyon

Restructuration du Pavillon A &
de son annexe - MS1 - 2022-5529
MS2 - 2022-5530

Pavillon A - Coupe C
État projeté - Lot couverture

DCE

06/06/2025

1 : 100e

GO162a

GOUTAL