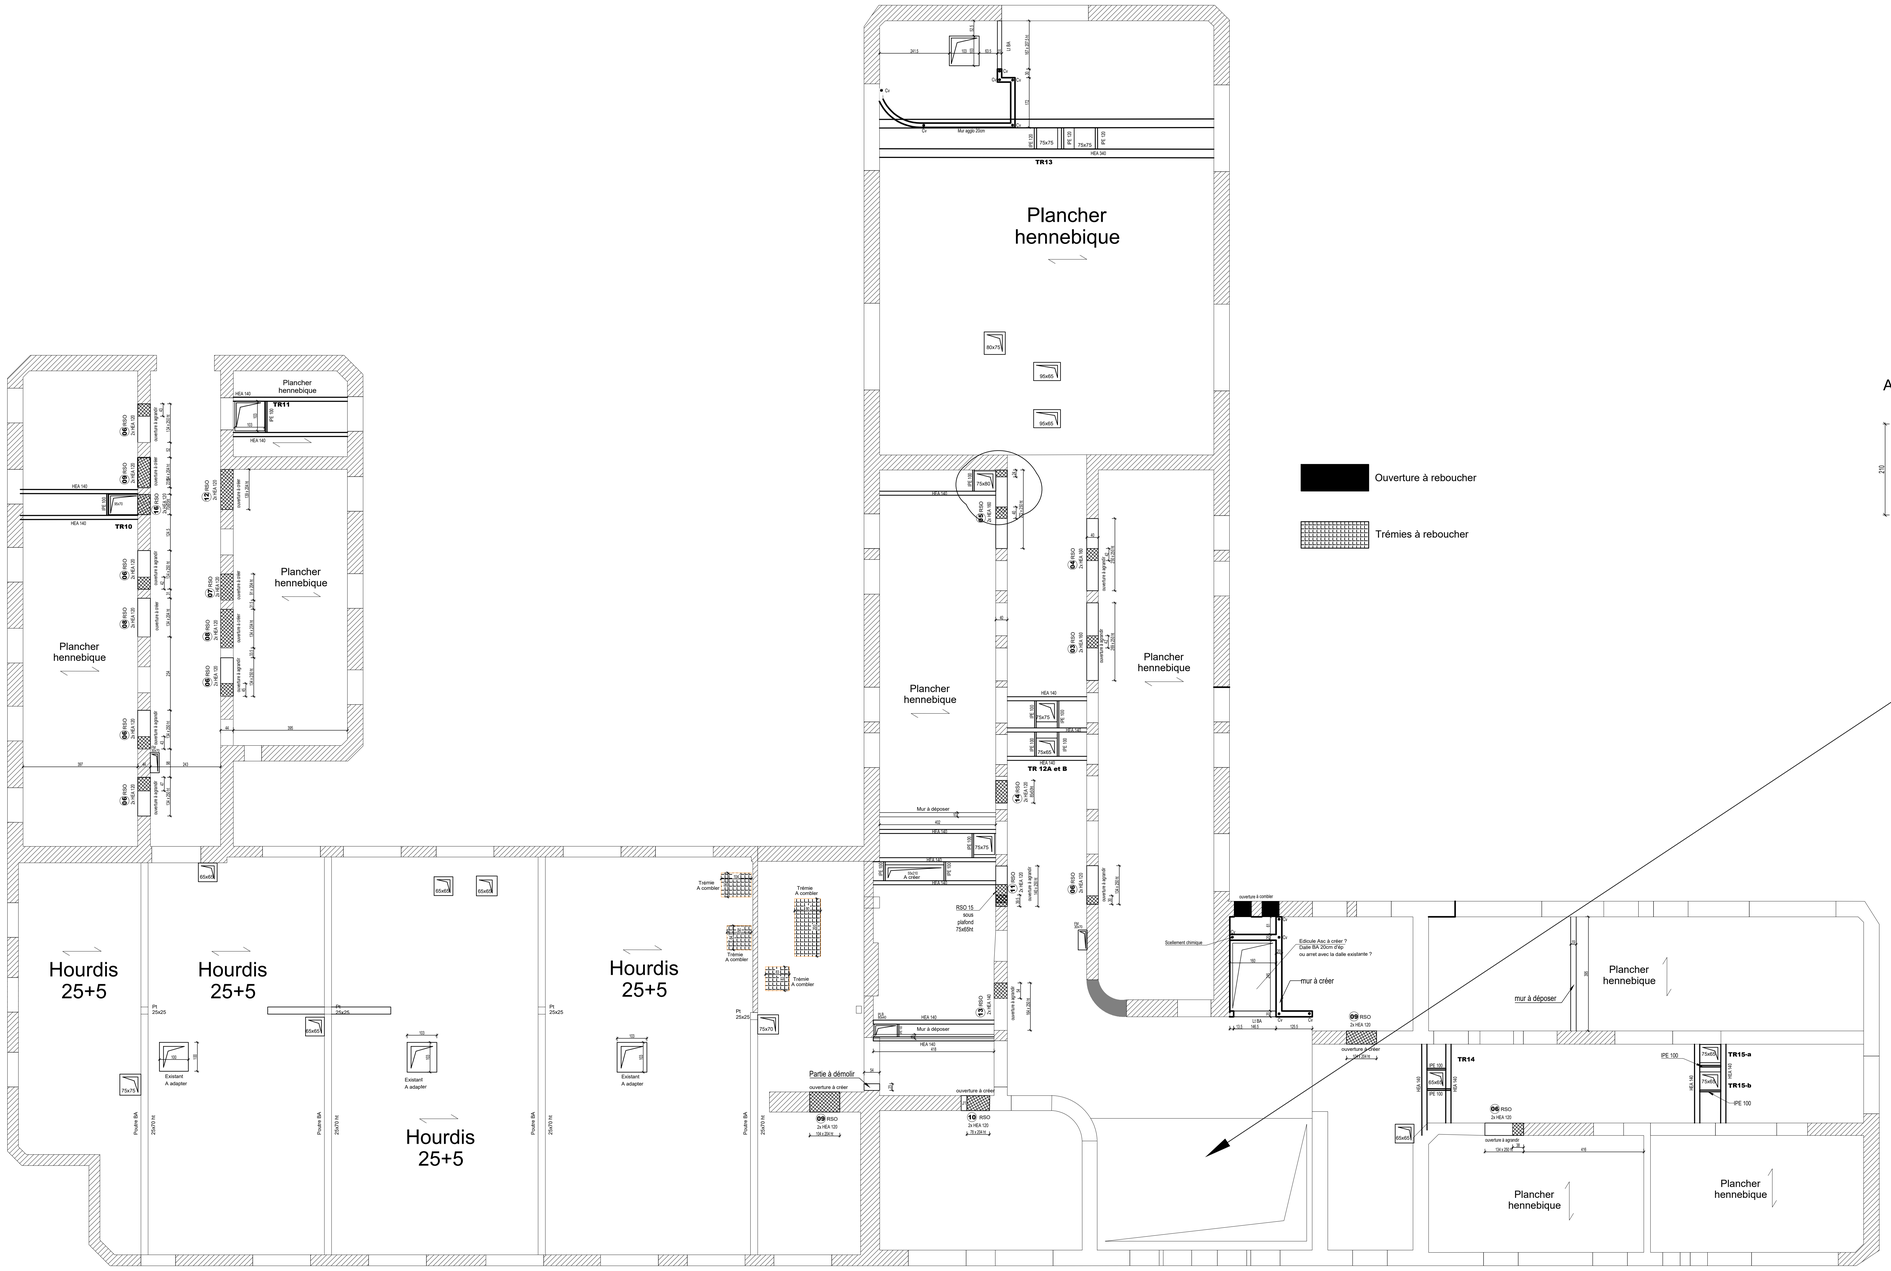

Vue en plan
Asc tranche optionnelle

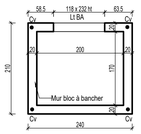

Coupe sur asc
tranche optionnelle

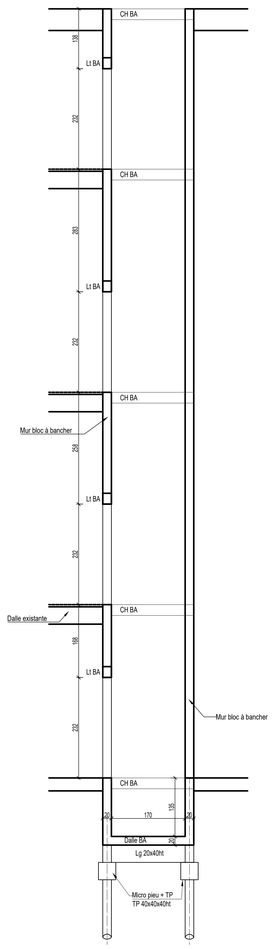

NOTA:

Toutes les côtes sont données à titre indicatif.
Il appartient à chaque entreprise de se rendre sur site, avant l'exécution de son lot, et de vérifier les dimensions, ainsi que les attentes laissées par les autres entreprises.

NOTA:
Caractéristiques des matériaux:
Béton classe XC1 - C25/30
Fck = 25MPa
Fcd = 16,67 MPa
Acier 5500 Classe A
Fyk = 500 MPa
Fyd = 435 MPa

Acier S275 MPa

HCL HOSPICES CIVILS DE LYON

GROUPEMENT HOSPITALIER CENTRE
HOPITAL EDOUARD HERRIOT
5 place d'Arsonval - 69003 Lyon

RESTRUCTURATION DU PAVILLON A & DE SON ANNEXE

MS1 - 2022 - 5529
MS2 - 2022 - 5530

UNHI Architectos
39 rue des Vignoles - 75020 Paris
01 53 17 91 00 - contact@unhi.fr

Agence GOUTAL - Architecte Patrimoine
110 rue du Fbg Poissonnière - 75010 Paris
01 42 59 64 30 - sophie.gondran@mgoutal.fr

B.E.T : OXY INGENIERIE
70 rue Saint Jean de Dieu - 69007 Lyon
06 30 92 40 73 - mehdi.zennaf@oxy-ingenierie.com

Economiste : US & CO
3 rue Peyron - 38200 Vienne
04 37 02 17 59 - secretariat@useco.fr

B.E.T : ARP ASTRANCE
9 avenue Percier - 75008 Paris
01 58 44 99 20 - commercial@arp-astrance.com

Vue en plan R+1

DCE

06/06/2025

Indice	Modifications	Date

1:75

PA-22-369

OX232

OXY