



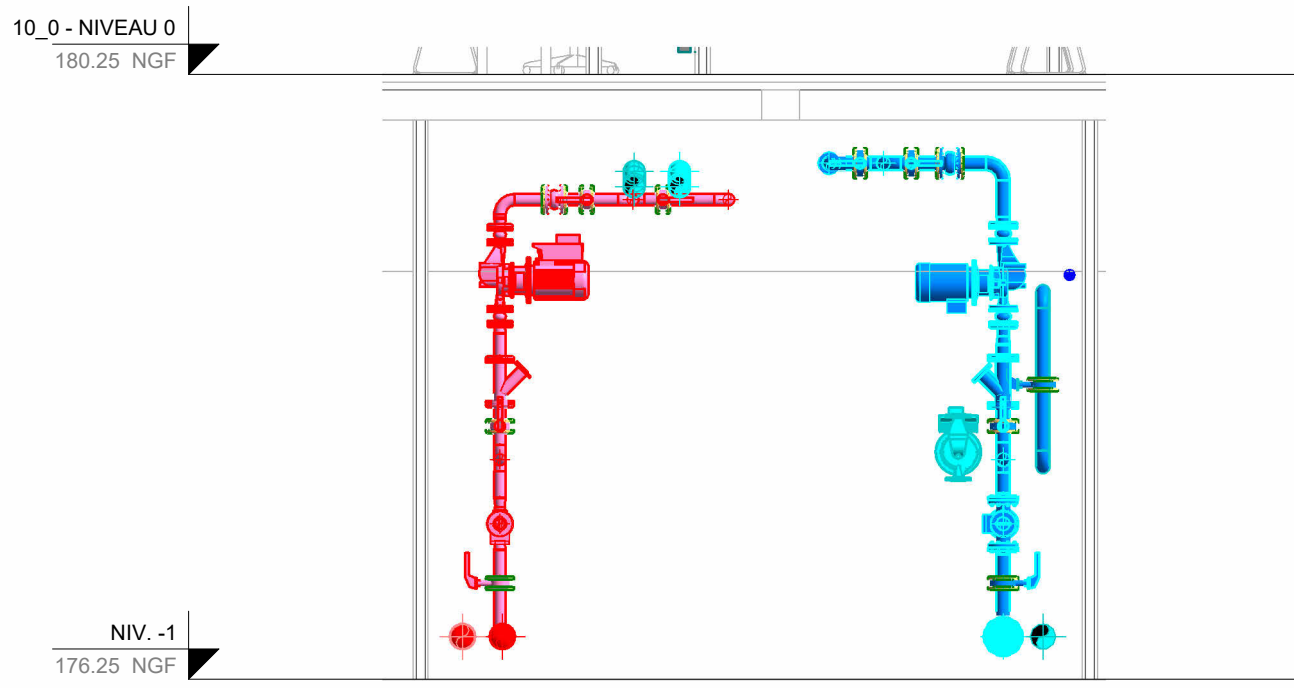


2 LT EAU - Coupe 01  
1 : 50

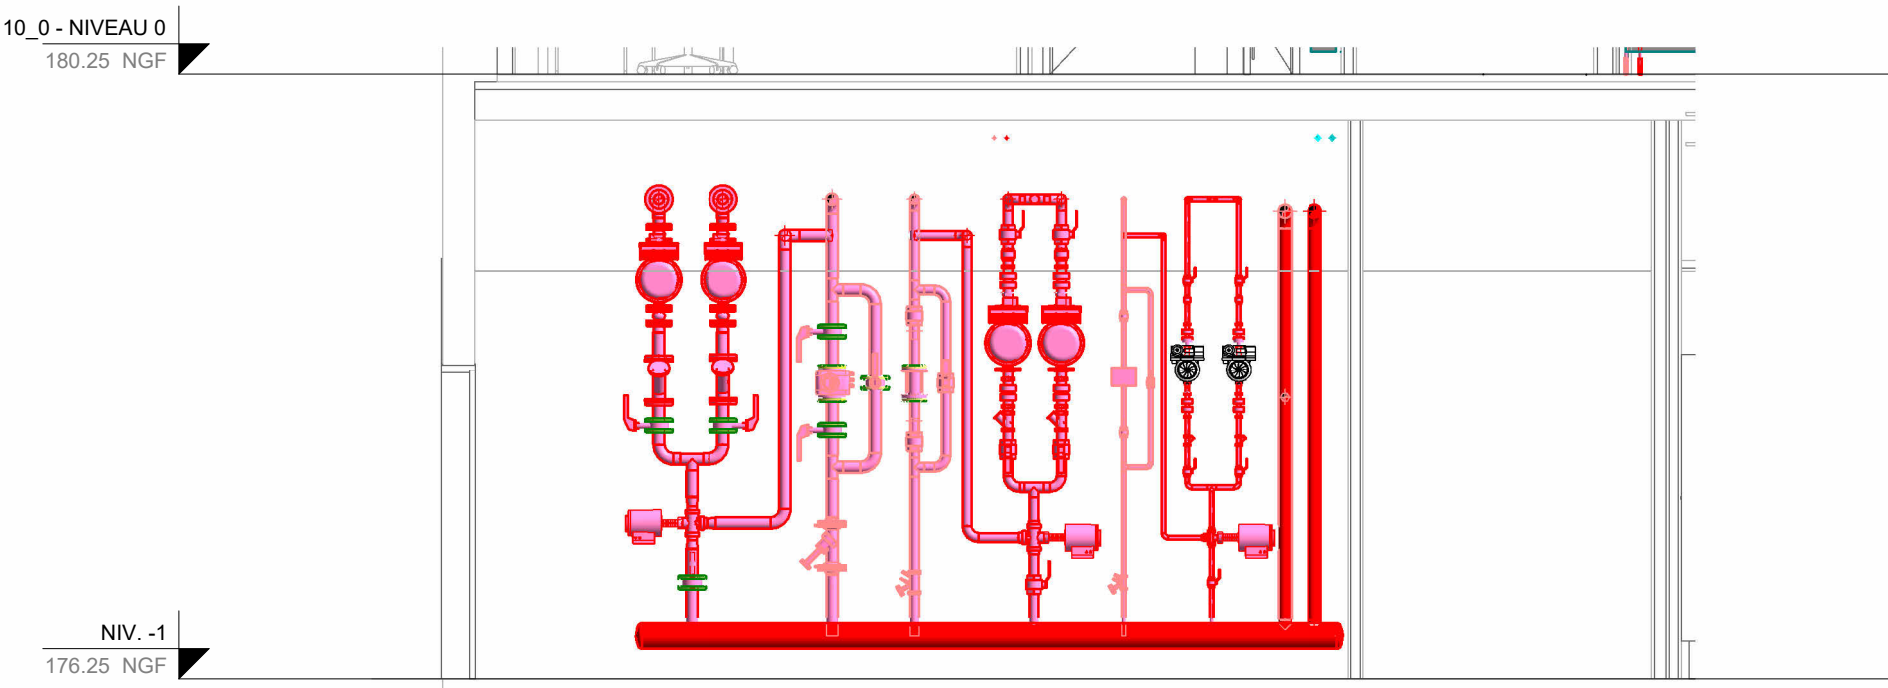


4 LT EAU - Coupe A  
1 : 50




2 LT EAU - Coupe 01  
1 : 50

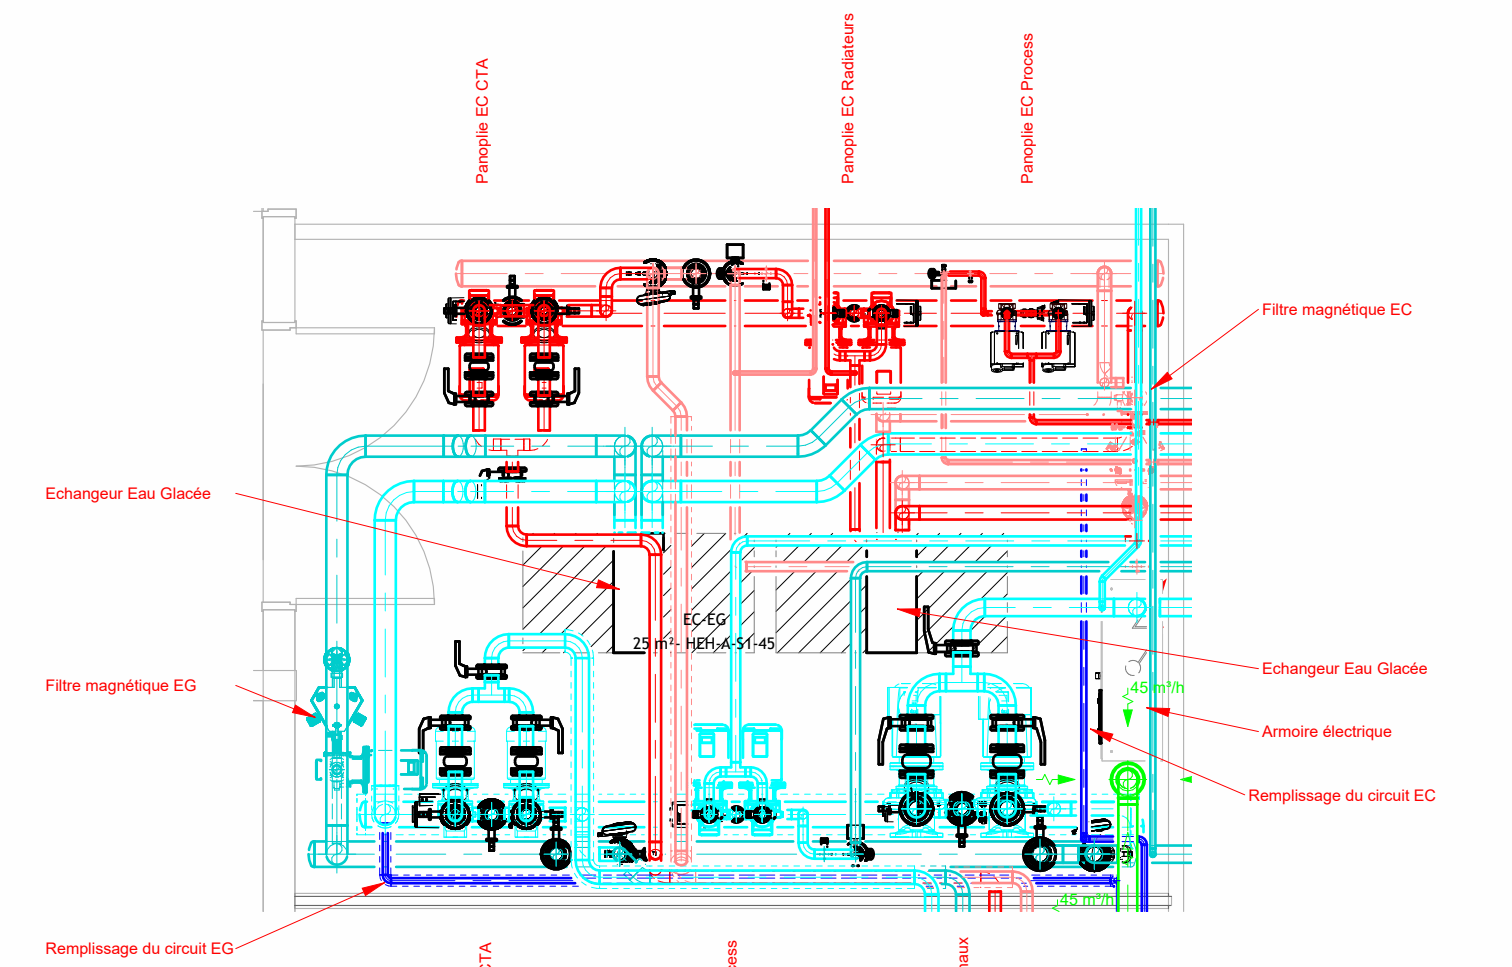


1 Livrable CVC - NIV. -1 - LT Eau  
1 : 50

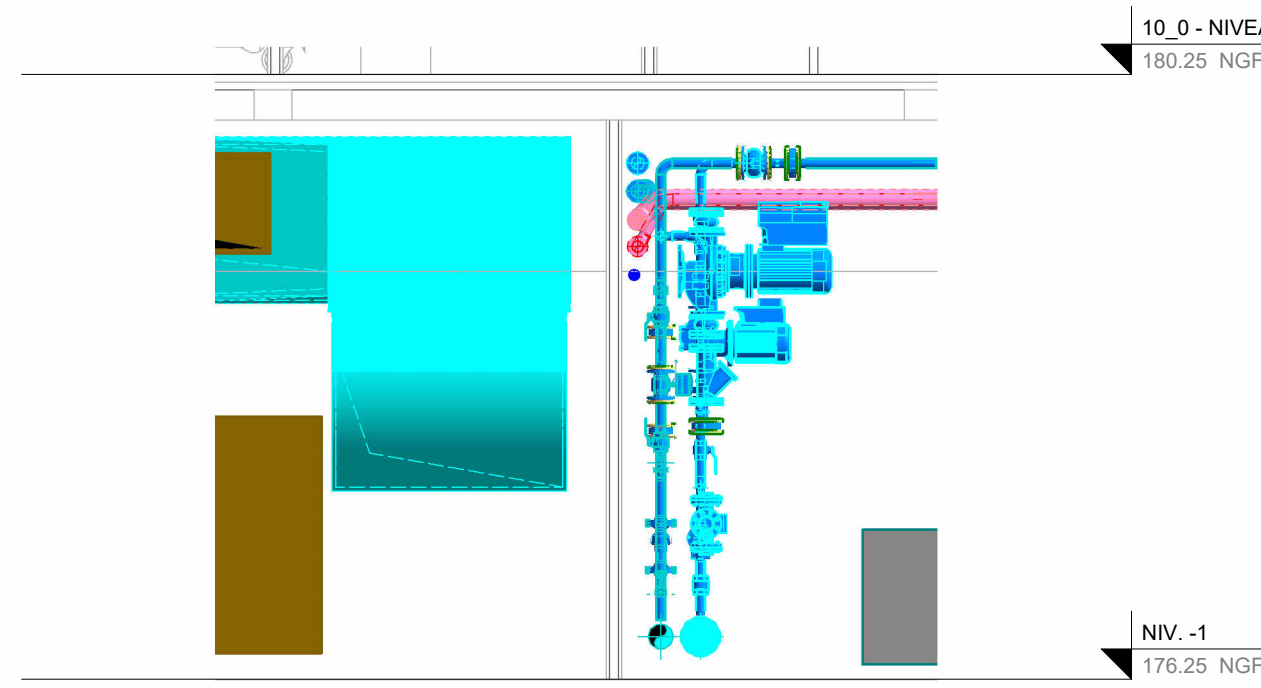


5 LT EAU - Coupe B  
1 : 50

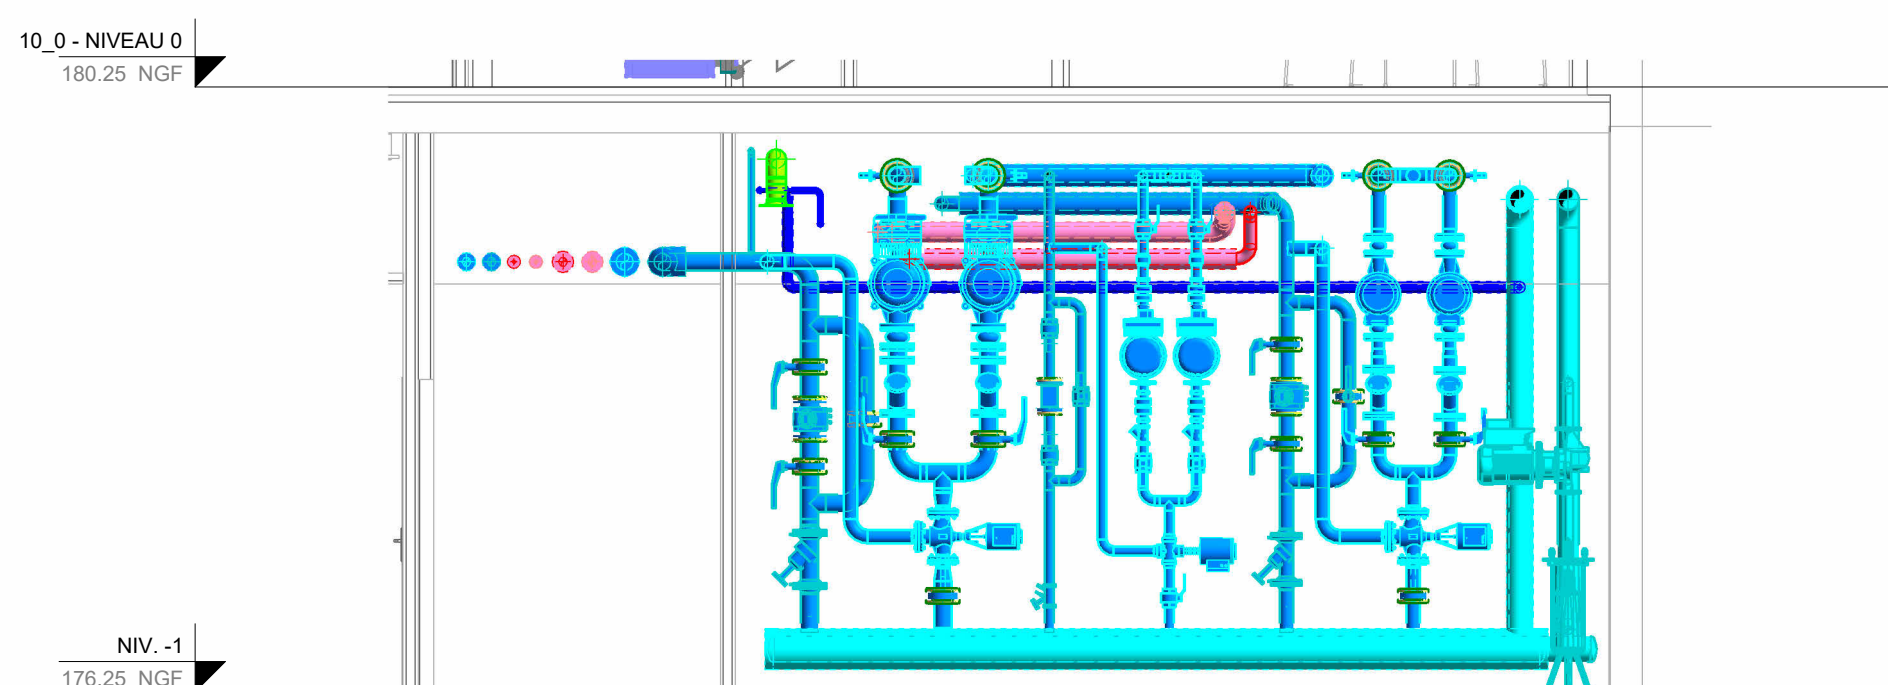


3 LT EAU - Coupe 02  
1 : 50

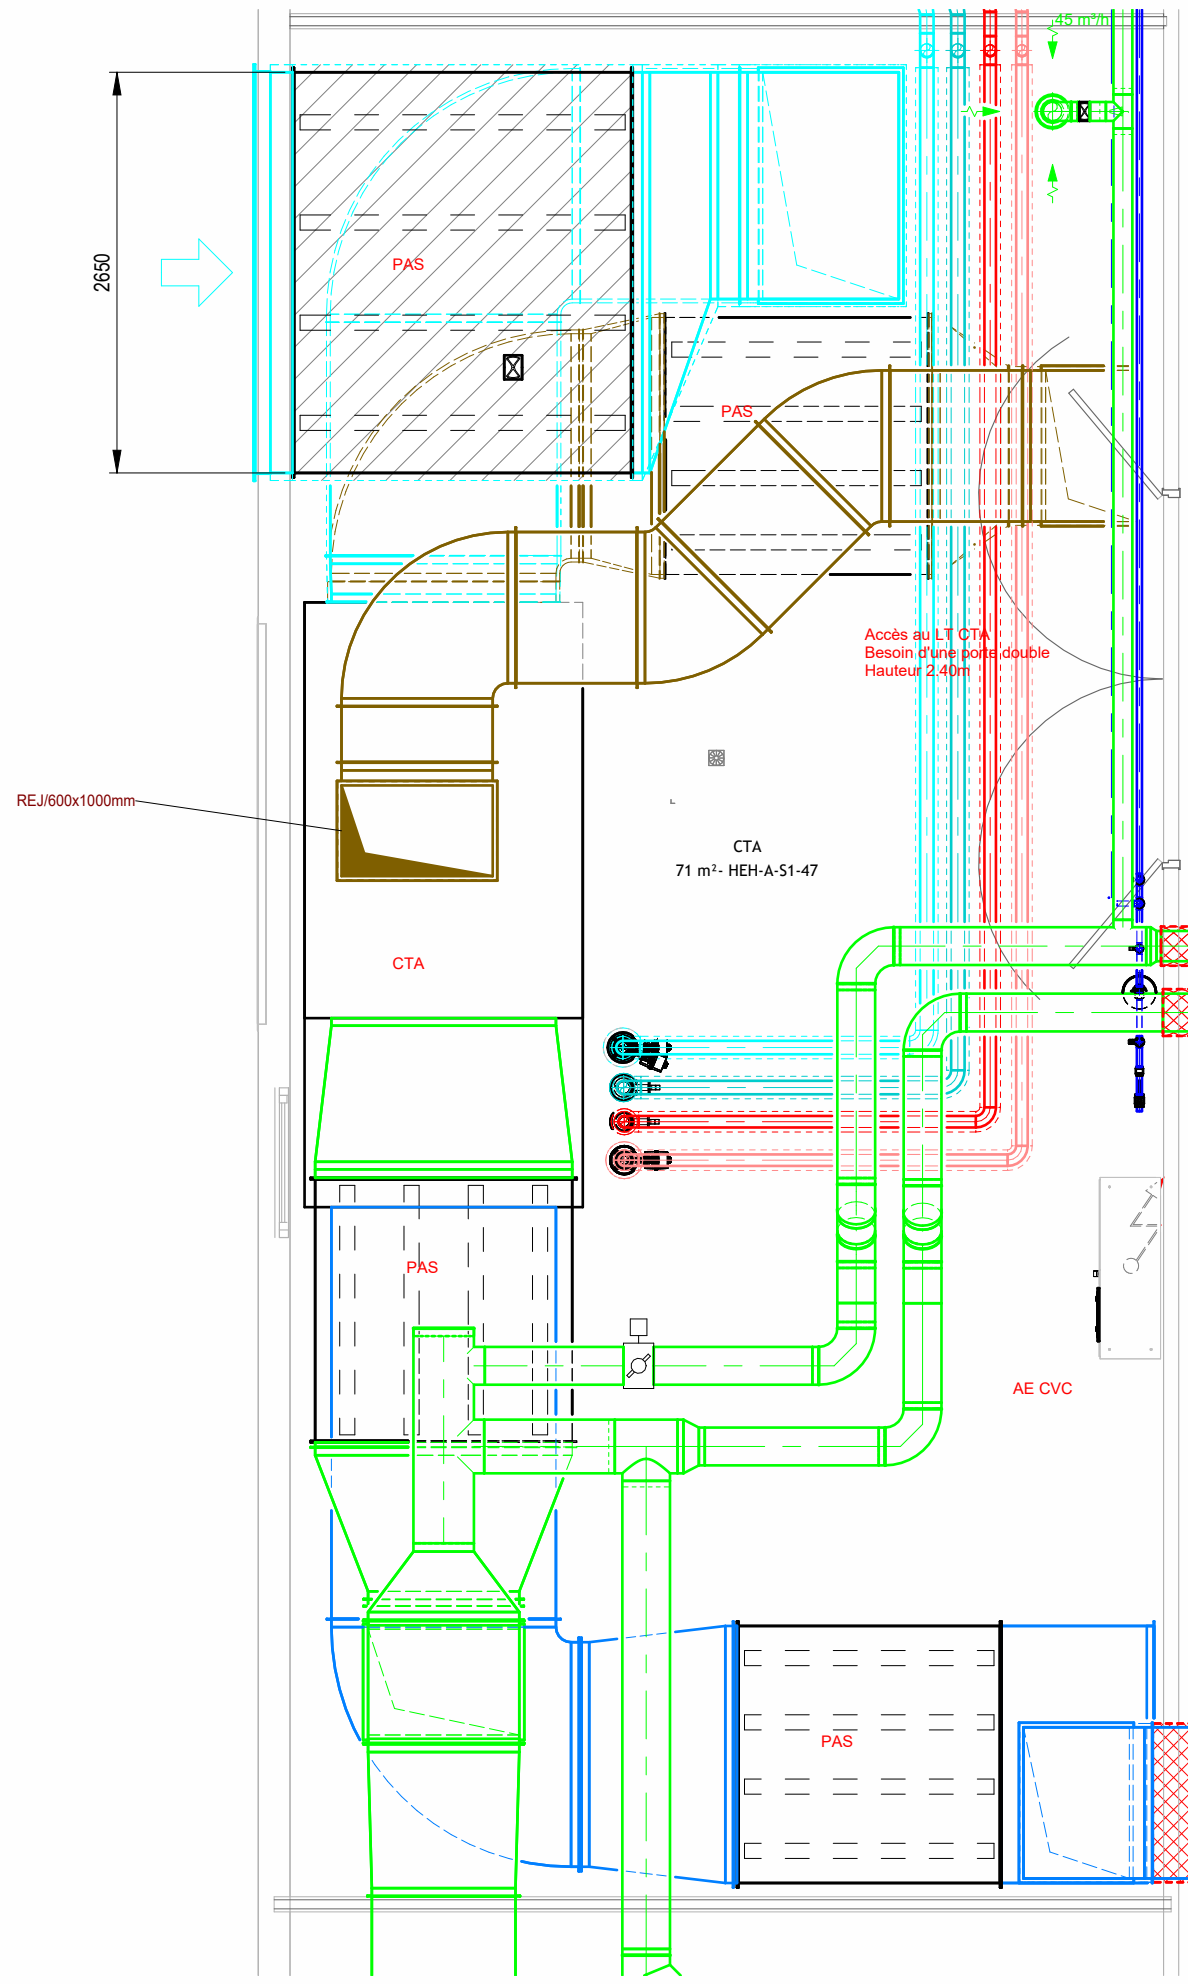

6 Livrable CVC - NIV. -1 - LT CTA  
1 : 50

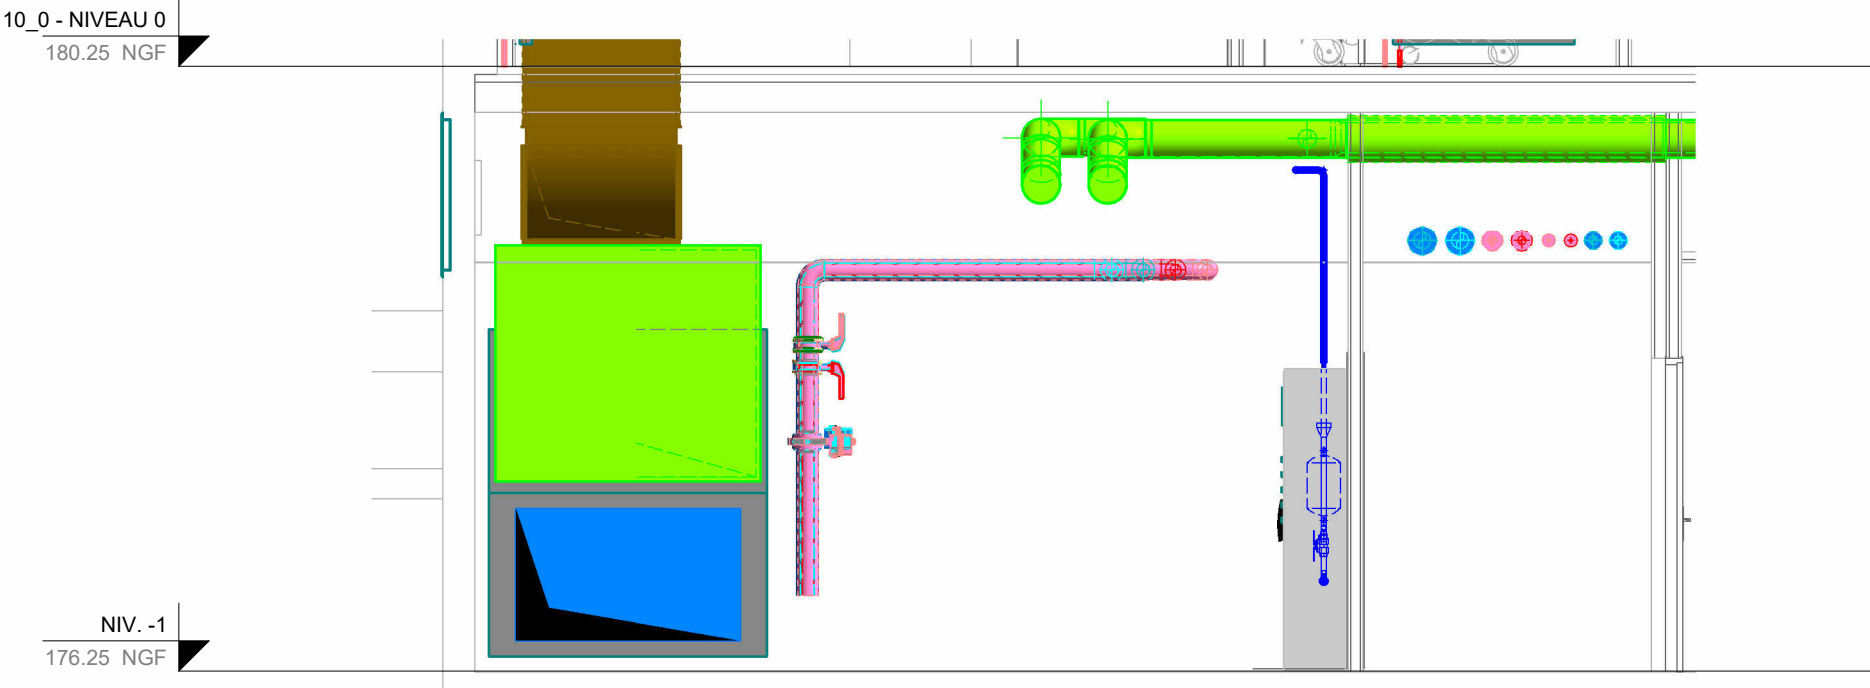

7 LT CTA - Coupe 01  
1 : 50

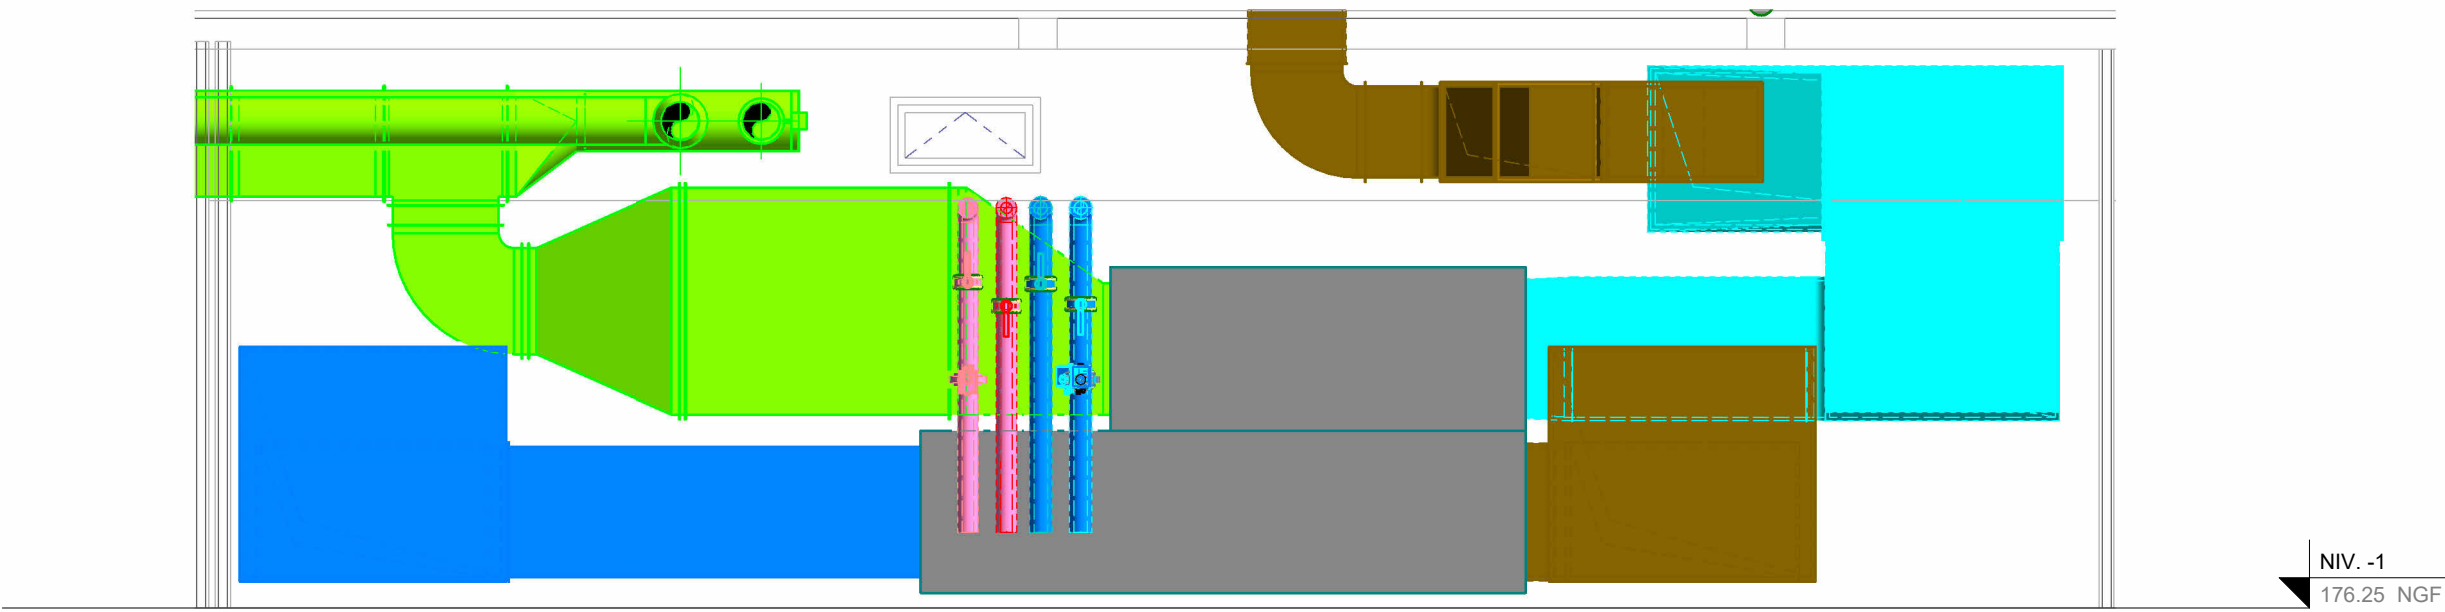

8 LT CTA - Coupe A  
1 : 50






- Air Neuf
- Désenfumage Air Neuf
- Désenfumage Extraction
- Extraction Sorbonne
- Extraction Spécifique
- Rejet
- Reprise
- Soufflage
- VMC
- Eau glacée aller
- Eau glacée retour
- Eau Chaude aller
- Eau Chaude retour
- Eau Change Over
- Fluide Frigorigène
- Condensat

LEGENDE CVC	
	Grille de reprise murale
	Bouche de soufflage
	Bouche de reprise
	Grille an façade extérieure
	Diffuseur à jet - Buses longue portée
	Clapet Coupe Feu autocommandé
	Clapet Coupe Feu télécommandé
	Module de réglage du débit
	Registre motorisé
	Piège à sons
	Batterie à eau en gaine Eau Chaude, Eau Glacée
	Pompe
	Radiateur à eau
	Console murale à Eau Glacée
	Cassette plafonnrière



**GROUPEMENT HOSPITALIER CENTRE  
HOPITAL EDOUARD HERRIOT**  
5 place d'Arsonval - 69003 Lyon

**RESTRUCTURATION DU  
PAVILLON A &  
DE SON ANNEXE**  
  
**MS1 - 2022 - 5529**  
**MS2 - 2022 - 5530**

**UNHI Architectes**  
39 rue des Vignes - 75002 Paris  
01 53 17 91 00 - contact@unhi.fr  
**Agence GOUTAL - Architecte Patrimoine**  
110 rue du Fig Poiissonnière - 75010 Paris  
01 42 59 64 30 - sophie.goutal@goutal.fr  
**B.E.T. : OXY INGENIERIE**  
70 rue Saint Jean de Dieu - 69007 Lyon  
06 30 62 49 71 - contact@oxy-ingenierie.com  
**Economiste : US & CO**  
3 rue Peyron - 38200 Vienne  
04 78 02 17 99 - economiste@usco.fr  
**B.E.T. : ARP ASTRANCE**  
8 avenue Perrier - 75008 Paris  
01 58 44 99 20 - commercial@arp-astrance.com

Plans CVC - Locaux techniques

DCE			06/06/2025
Indice	Modifications	Date	
0	DCE	06/06/2025	

Ech : 1/50e

22-008

**OX317**

OXV