




1 NIVEAU 0 - CFA
1 : 100

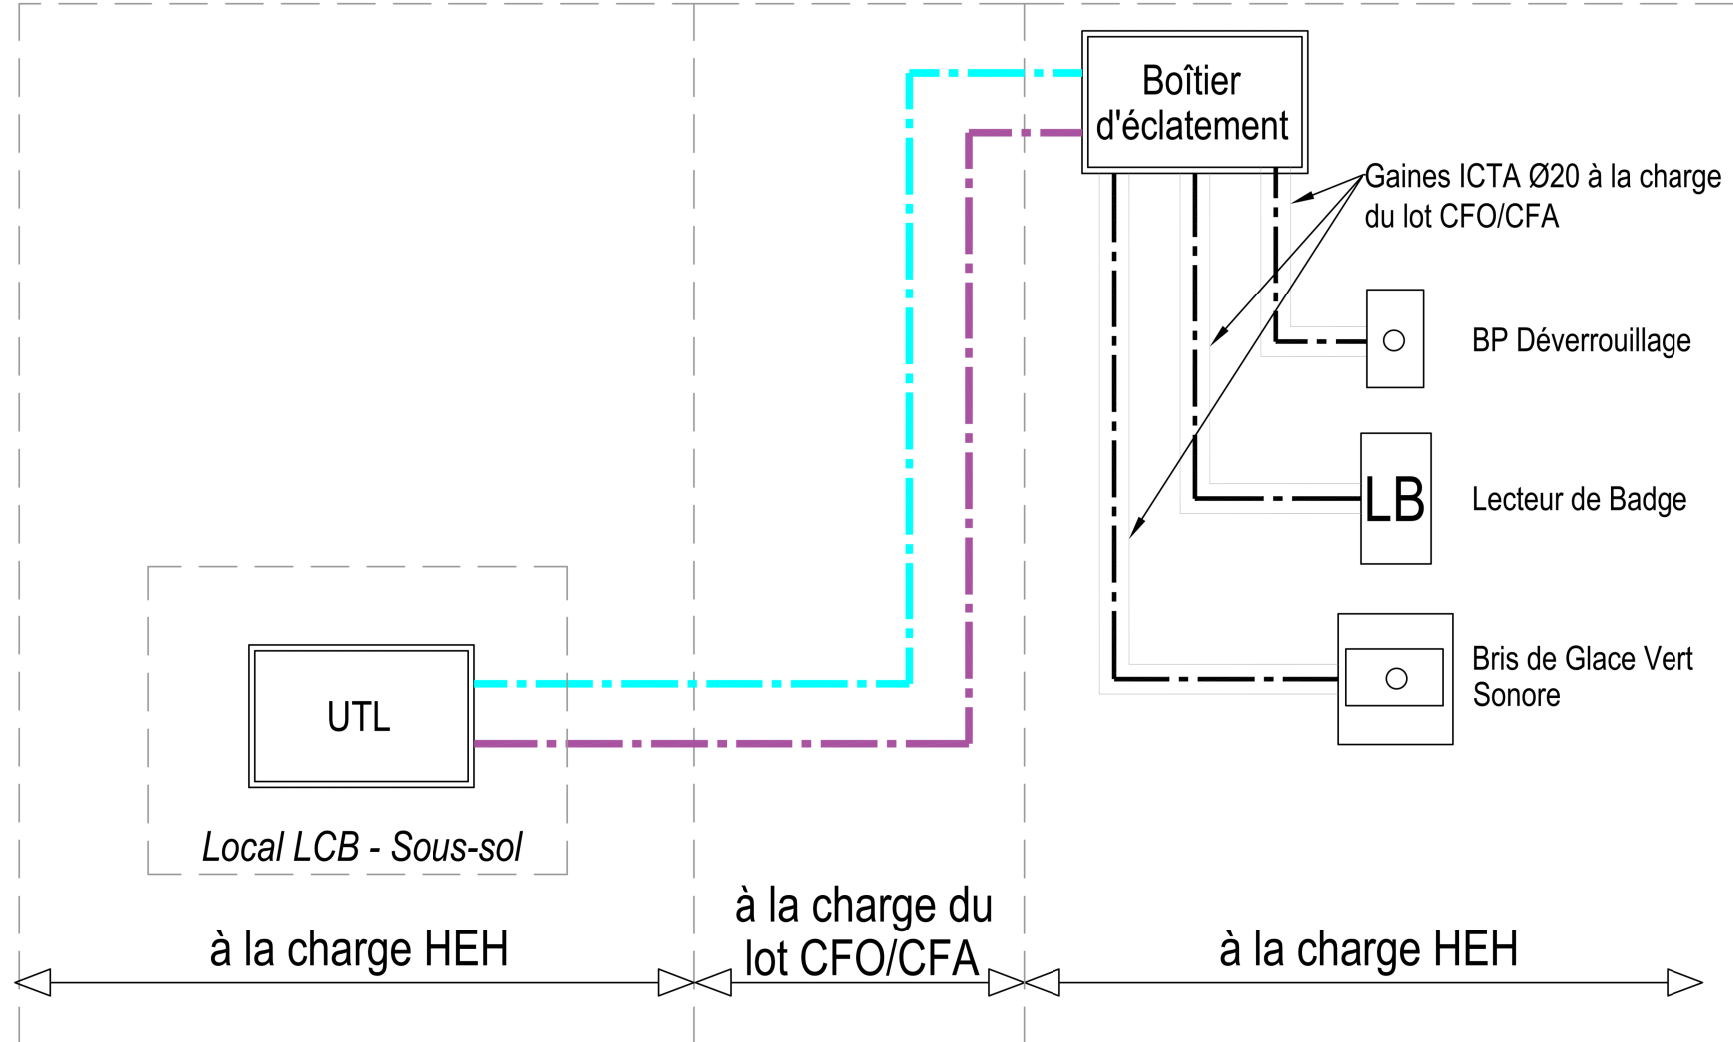

— Câble SYT1 (8/10e) - 5 paires (blindé paire par paire)
— Câble 3G 1.5mm² / 3G 2.5mm² (en fonction de la longueur)

Limite de prestation contrôle d'accès

LEGENDE APPEL MALADE		
Symbole	Ref/Code	Dénomination
		Bloc porte appel malade
		Tableau de report appel malade
		Hublot de signalisation 4 feux
		Tirette d'appel

Légende Appel malade

1 : 100		
LEGENDE VDI		
Symbole	Ref/Code	Dénomination
		RJ 45 WII
		RJ 45 DECT
		RJ 45 bariolisé (Info, Tel, Etc.)
		RJ 45 GTS
		voyant présence
		Platine Audio / Vidéo
		DMV
		Clavier intrusion à la charge de HEH (prévoir fourreaux ICTA)
		Sirène intrusion à la charge de HEH (prévoir fourreaux ICTA)
		Lecteur d'étatage à la charge de HEH (prévoir fourreaux ICTA)
		Bouton de déverrouillage à la charge de HEH (prévoir fourreaux ICTA)
		Module déporté à la charge de HEH
		Câble en attente pour module déporté
		Câble en attente pour module déporté
		bus intrusion à la charge HEH (prévoir fourreaux ICTA)
		PT402
		Poste de travail composée de : 4 PCN (normal) + 0 PCO (ondulé) + 2RJ45
		Goulotte 2 compartimentages
		Chemin de câbles courants faibles
		Chemin de câbles SSI

Légende VDI

1 : 100

**GROUPEMENT HOSPITALIER CENTRE
HOPITAL EDOUARD HERRIOT**
5 place d'Arsonval - 69003 Lyon

**RESTRUCTURATION DU
PAVILLON A &
DE SON ANNEXE**

MS1 - 2022 - 5529
MS2 - 2022 - 5530

UNHI Architectes
29 rue des Vignes - 75002 Paris
01 53 17 91 00 - contact@unhi.fr
Agence GOUTAL - Architecte Patrimoine
110 rue du Fbg Poissonnière - 75010 Paris
01 42 59 64 30 - sophie.goutal@goutal.fr
B.E.T. : OXY INGENIERIE
70 rue Saint Jean de Dieu - 69007 Lyon
06 30 02 40 70 - contact@oxyingenierie.com
Economiste : US & CO
3 rue Peyron - 38200 Vienne
04 77 02 17 50 - contact@usenco.fr
B.E.T. : ARP-ASTRANCE
8 avenue Percier - 75008 Paris
01 58 44 99 20 - commercial@arp-astrance.com

Plan d'implantation CFA - RDC

DCE

06/06/2025

Indice	Modifications	Date
0	CREATION DU DOCUMENT	06/06/2025

1 : 100

22-008

OX125

OXY