


1 NIVEAU 2 CFA SSI
1 : 100

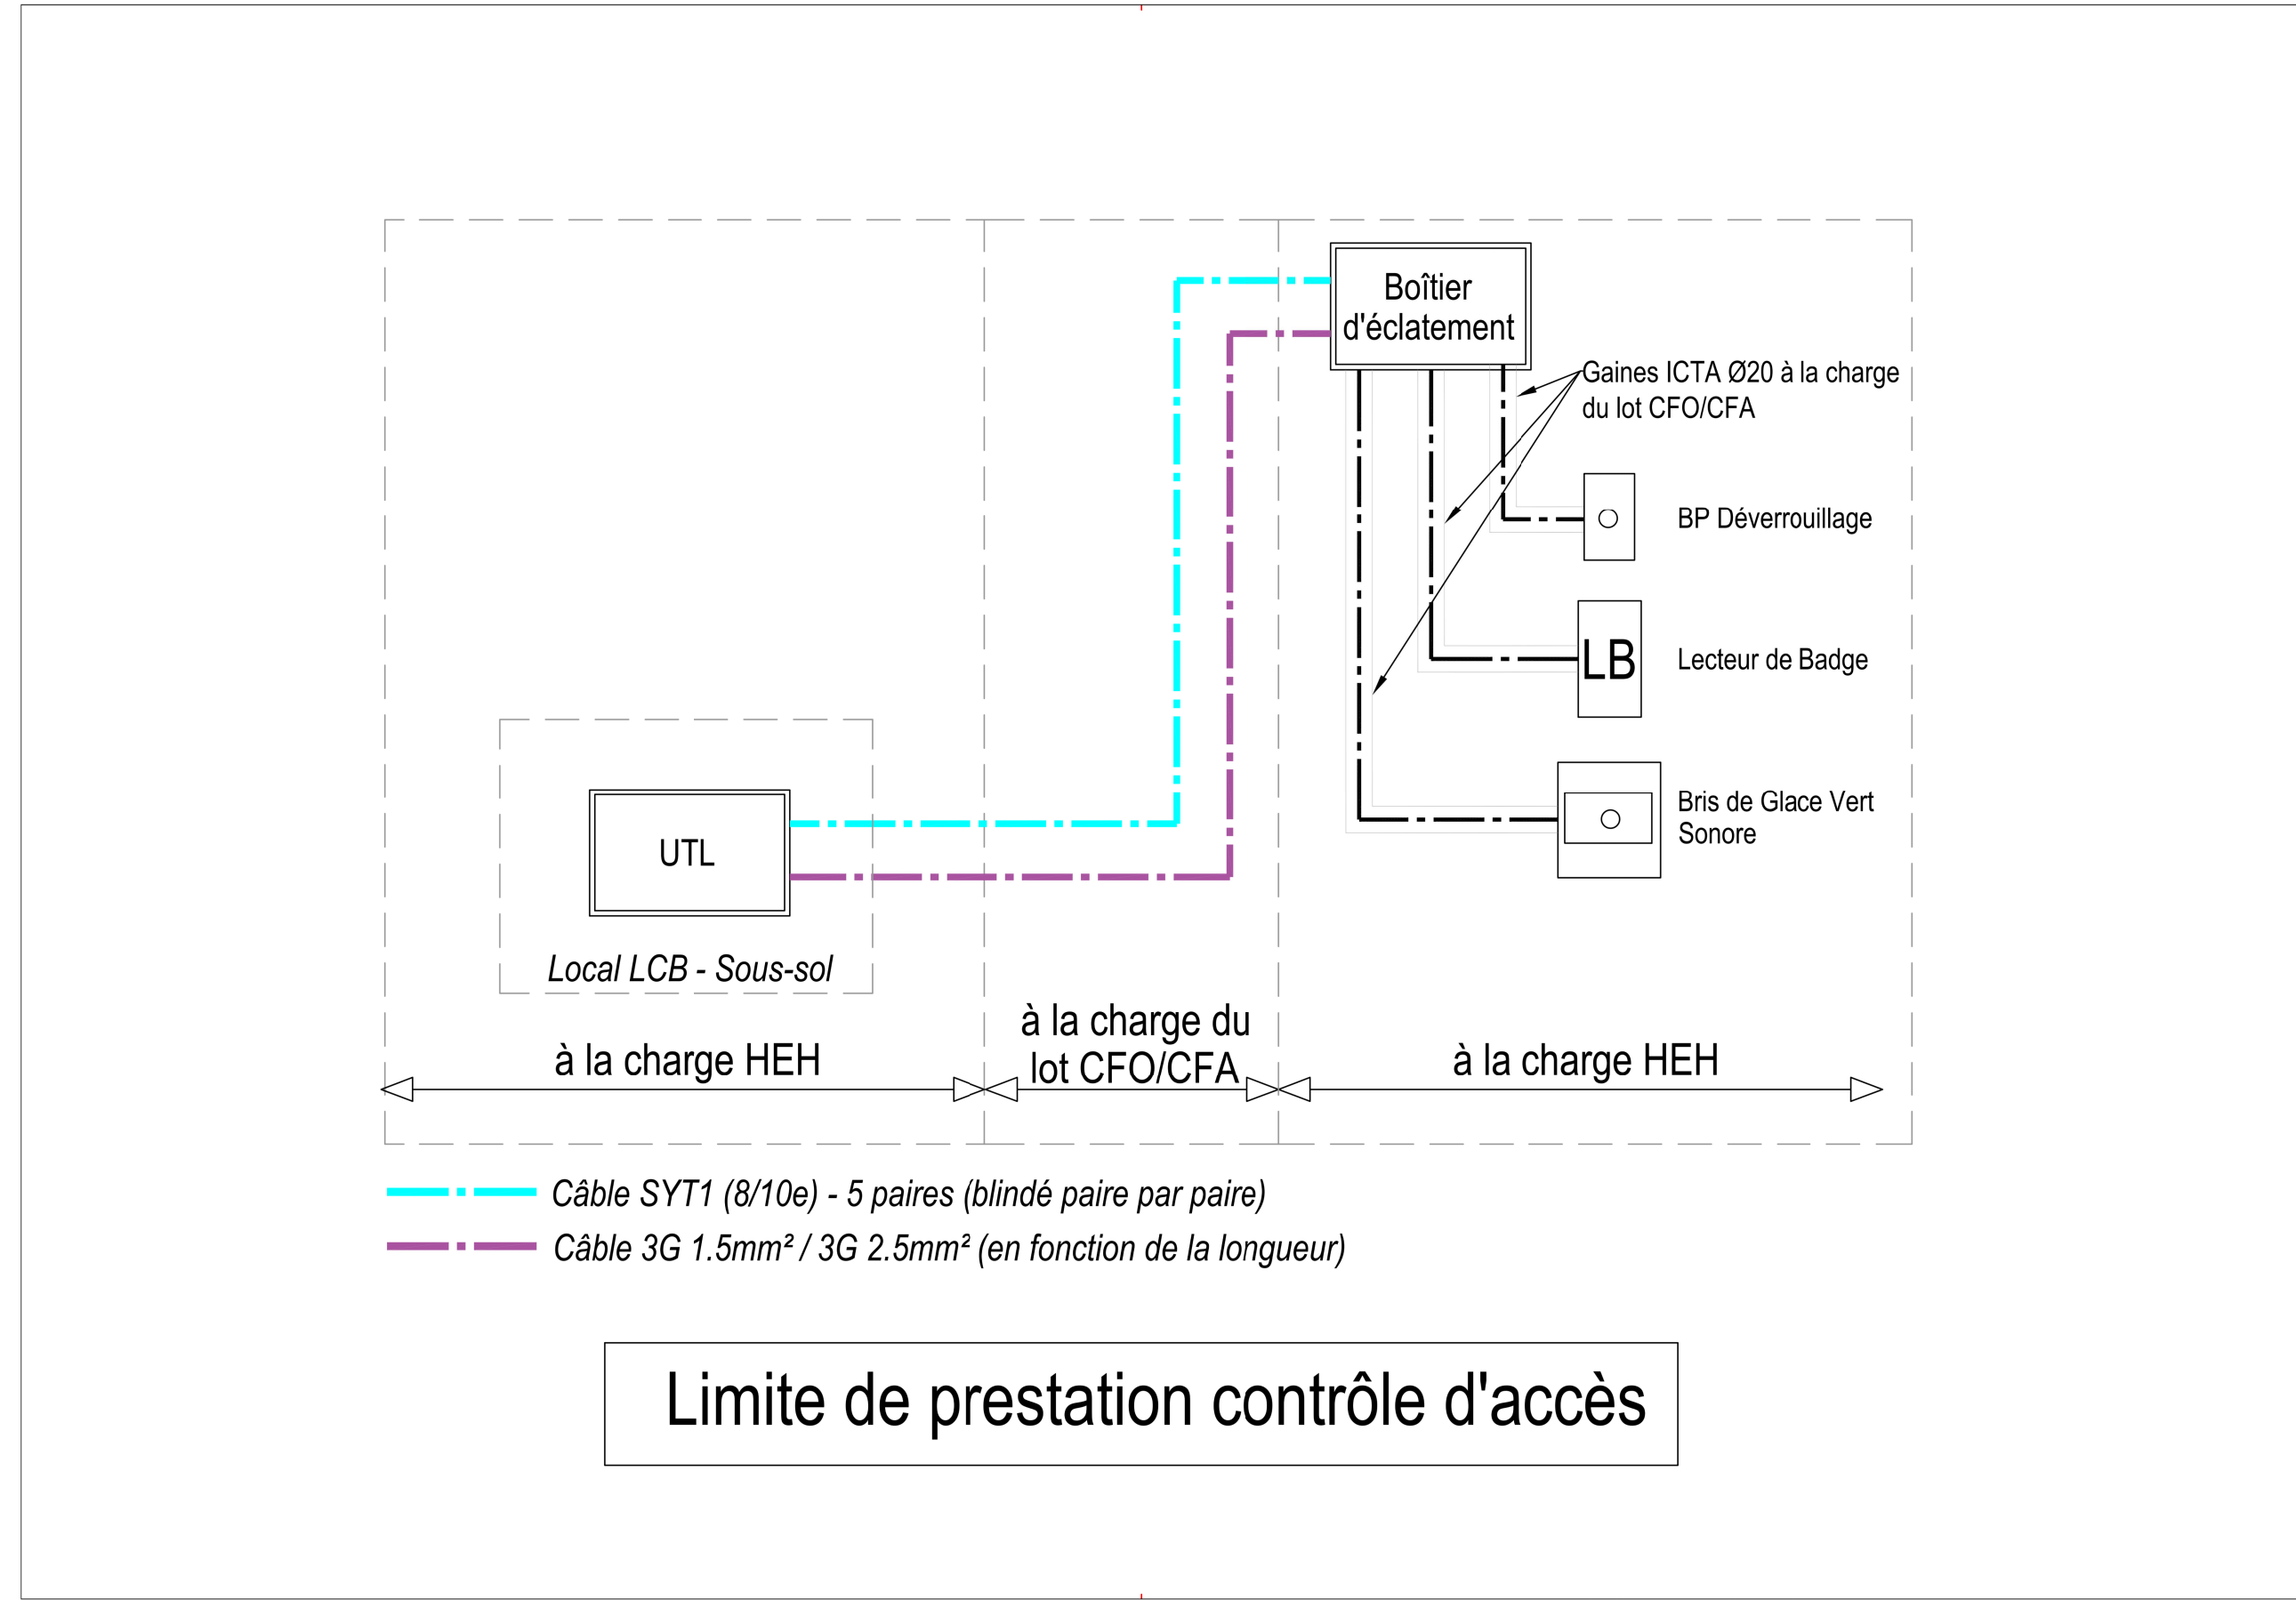

Limite de prestation contrôle d'accès

LEGENDE SSI

Symbole	Ref/Code	Dénomination
	TRE	Tableau de report
	DM	Déclencheur manuel d'alarme incendie
	DO	Détecteur optique de fumée
	DOP	Détecteur optique de fumée en plénum
	DVAF	Dispositif visuel d'alarme feu lumineux
	DSAF	Dispositif sonore et visuel d'alarme feu lumineux
	PCF	Porte à fermeture automatique
	IAP	Indicateur d'action Plénum
	IA	Indicateur d'action
	ASS	Asservissement
		Baie SSI

Légende SSI

1 : 100

LEGENDE VDI

Symbole	Ref/Code	Dénomination
	RJ 45 Wili	
	RJ 45 DECT	
	RJ 45 banalisée (Info, Tel, Etc.)	
	RJ 45 GTB	
	voyant présence	
	Platine Audio - Viséo	
	DMV	Déclencheur Manuel Vert Sonore 97 db à la charge HEH (Prévoir fourreaux icta)
	Clavier intrusion à la charge de HEH (prévoir fourreaux ICTA)	
	Sirène intrusion à la charge de HEH (prévoir fourreaux ICTA)	
	Lecteur d'etabge à la charge de HEH (Prévoir fourreaux ICTA)	
	Bouton de déverrouillage à la charge de HEH (Prévoir fourreaux ICTA)	
	Module déporté à la charge de HEH	
	Câble en attente pour module déporté	
	Câble en attente pour module déporté	
	PT402	Poste de travail composée de : 4 PCN (normal) + 0 PCO (ondulé) + 2RJ45
	Goulotte 2 compartimentages	
	Chemin de câbles courants faibles	
	Chemin de câbles SSI	

Légende VDI

1 : 100

LEGENDE APPEL MALADE

Symbole	Ref/Code	Dénomination
		Bloc porte appel malade
		Tableau de report appel malade
		Hublot de signalisation 4 feux
		Tiroir d'appel

Légende Appel malade

1 : 100

GROUPEMENT HOSPITALIER CENTRE HOPITAL EDOUARD HERRIOT
5 place d'Arsonval - 69003 Lyon

RESTRUCTURATION DU PAVILLON A & DE SON ANNEXE

MS1 - 2022 - 5529
MS2 - 2022 - 5530

UNHI Architectes
29 rue des Vignes - 75020 Paris
01 53 17 91 00 - contact@unhi.fr
Agence GOUTAL - Architecte Patrimoine
110 rue du Fbg Poissonnière - 75010 Paris
01 42 59 64 30 - sophie.goudal@goutal.fr
B.E.T. : OXY INGENIERIE
70 rue Saint Jean de Dieu - 69007 Lyon
06 30 60 40 70 - contact@oxyingenierie.com
Economiste : US & CO
3 rue Peyron - 38200 Vienne
04 37 02 17 59 - sebastien@usco.fr
B.E.T. : ARP ASTRANCE
8 avenue Berlioz - 75008 Paris
01 58 44 99 20 - commercial@arp-astrance.com

Plan d'implantation CFA/SSI - R+2

DCE

06/06/2025

Indice	Modifications	Date
0	CREATION DU DOCUMENT	06/06/2025

1 : 100

22-008

OX133

OXY