

- Légende :**
- UTL Centrale contrôle d'accès/anti-intrusion (UTL)
 - UTP Module de porte (UTP)
 - UTR Module déporté (UTR)
 - Bouton poussoir d'ouverture porte
 - BP CLE Bouton poussoir d'ouverture porte à clef
 - 3P CLE Commutateur 3 positions fixes d'ouverture porte
 - Lecteur de badge
 - V+ CODE Lecteur de badge avec digicode intégré
 - Contact magnétique porte
 - Indicateur sonore et lumineux
 - Poste vidéo intérieur
 - Poste chef d'interphonie
 - Interphone
 - Platine de visiophonie
 - Détecteur bris de glace
 - Boitier bris de glace vert
 - Clavier inhibition anti-intrusion
 - Radar présence anti-intrusion
 - Caméra fixe intérieure
 - Caméra fixe extérieure
 - Caméra fixe 360° extérieure (fish eye)
 - Caméra anti-vandale
 - Caméra motorisée 360° extérieure
 - Voyant d'armement anti-intrusion
 - Bouton poussoir d'armement anti-intrusion
 - Bouton poussoir d'appel signalement
 - Bouton poussoir d'appel d'urgence
 - Voyant bouton d'appel
 - Buzzer sonore et visuel
 - Bouton poussoir demande de sortie
 - Arrêt d'urgence EXT
 - Arrêt d'urgence SAS
 - Lecteur de badge longue portée
 - Diffuseur sonore et lumineux orange
 - Flash orange type stroboscoque

A	Avril 2025	Emission originale	AFR	VLA	
Ind	Date	Modification	Dess.	Verif	

CONSTRUCTION DU BÂTIMENT DE L'HÔTEL DE POLICE DE CAYENNE

MAITRE D'OUVRAGE :



Liberté • Égalité • Fraternité
RÉPUBLIQUE FRANÇAISE

PRÉFET
DE LA RÉGION
GUYANE

PREFECTURE DE LA GUYANE
Rue Fiedmond
97307 CAYENNE

BUREAU D'ETUDES :




BETEM
ZAC de Montblanc
6 Impasse Alphonse Brémond
31200 Toulouse
Tel : 05 61 26 27 28

Echelle	Date					
1/100	Avril 2025	APS	APD	PRO	DCE	EXE

Plan d'implantation des équipements de sûreté Bâtiments D et E, et Extérieurs

N° d'AFFAIRE 18-0416	PHASE PRO	LOT ELEC	N° du PLAN ELE05	INDICE A
-------------------------	--------------	-------------	---------------------	-------------

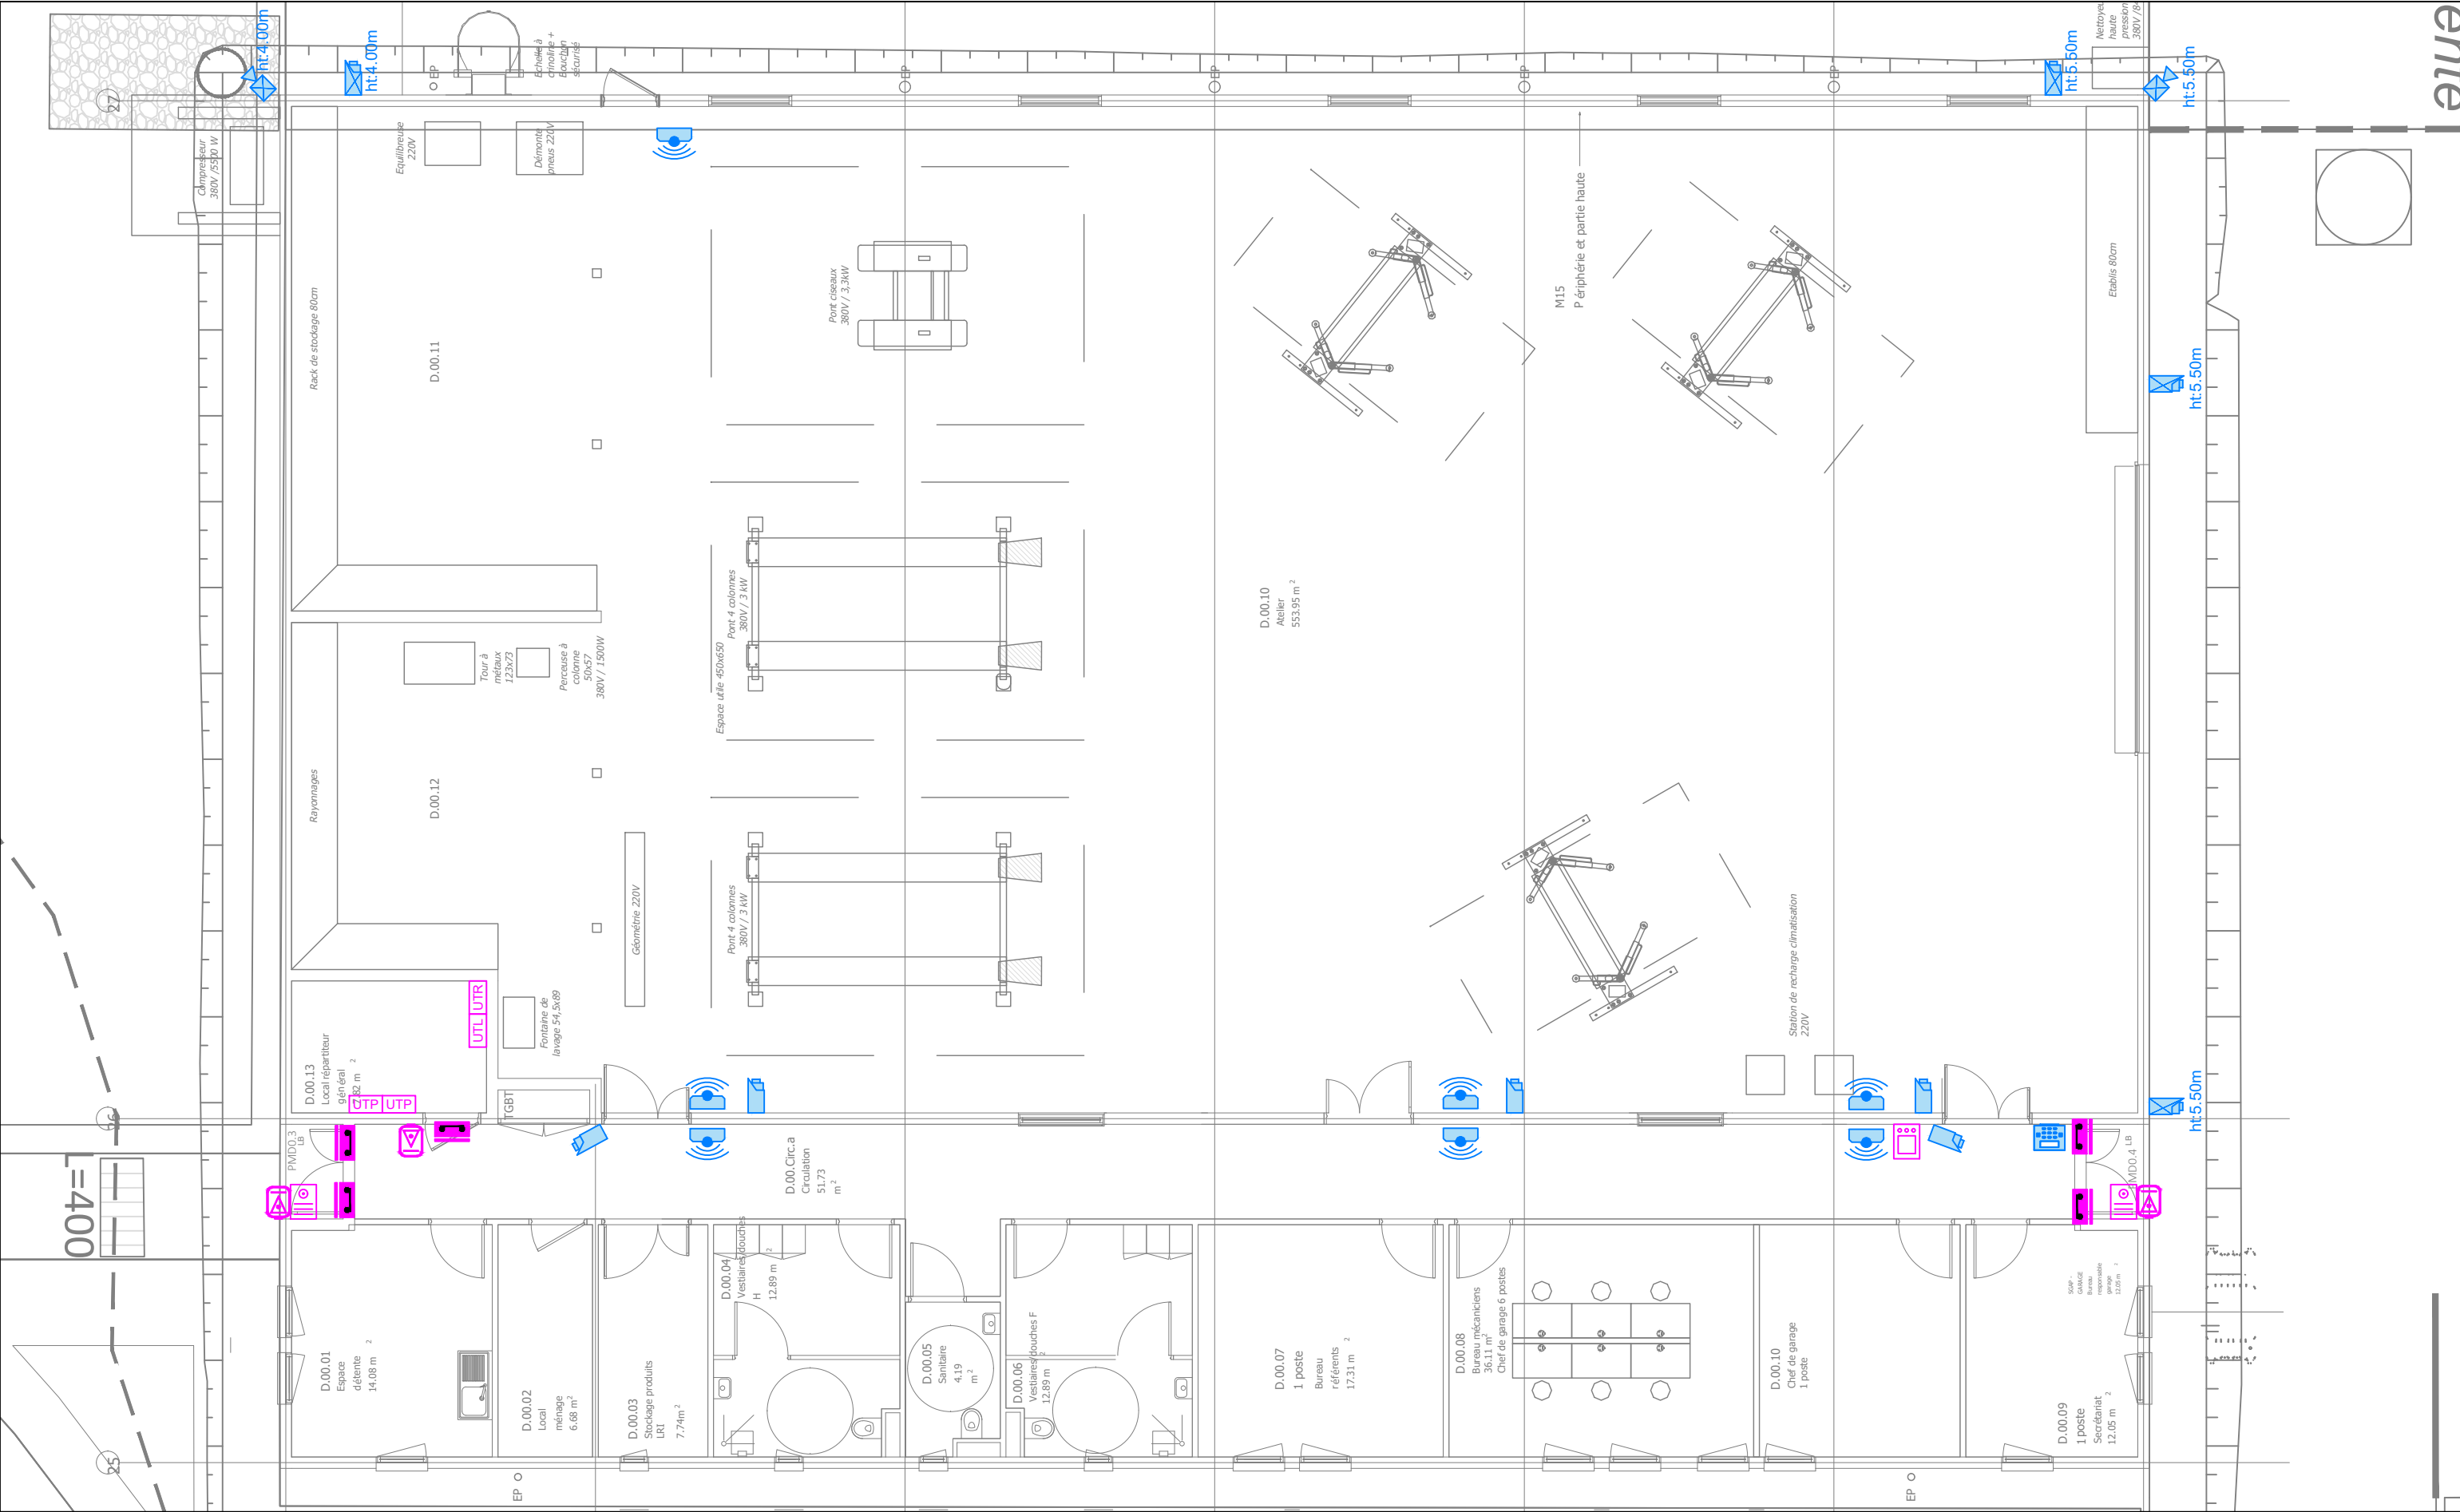


REV	OBSERVATIONS	DATE	DES	VER
A	Emission originale	Avril 2025	AFR	VLA

CONSTRUCTION DU
BÂTIMENT DE L'HÔTEL
DE POLICE DE CAYENNE

Implantation sûreté
Bâtiment D



Code :	18-0416
Ech :	1/100
Folio :	01
N° Plan :	ELE05
Indice :	A

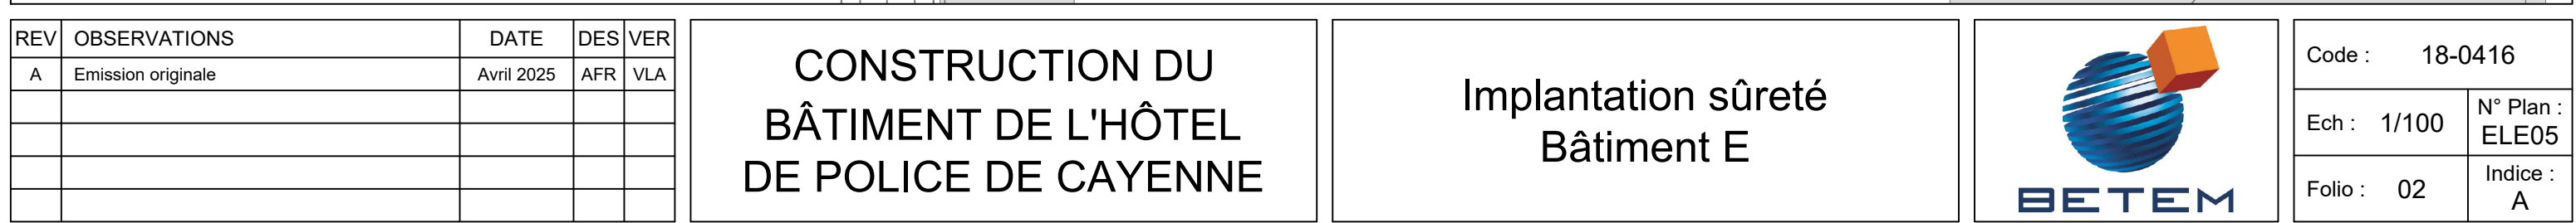




REV	OBSERVATIONS	DATE	DES	VER
A	Emission originale	Avril 2025	AFR	VLA

CONSTRUCTION DU
BÂTIMENT DE L'HÔTEL
DE POLICE DE CAYENNE

Implantation sûreté
Déchets/Transfo et
Locaux Techniques



Code :	18-0416
Ech :	1/100
Folio :	03
N° Plan :	ELE05
Indice :	A

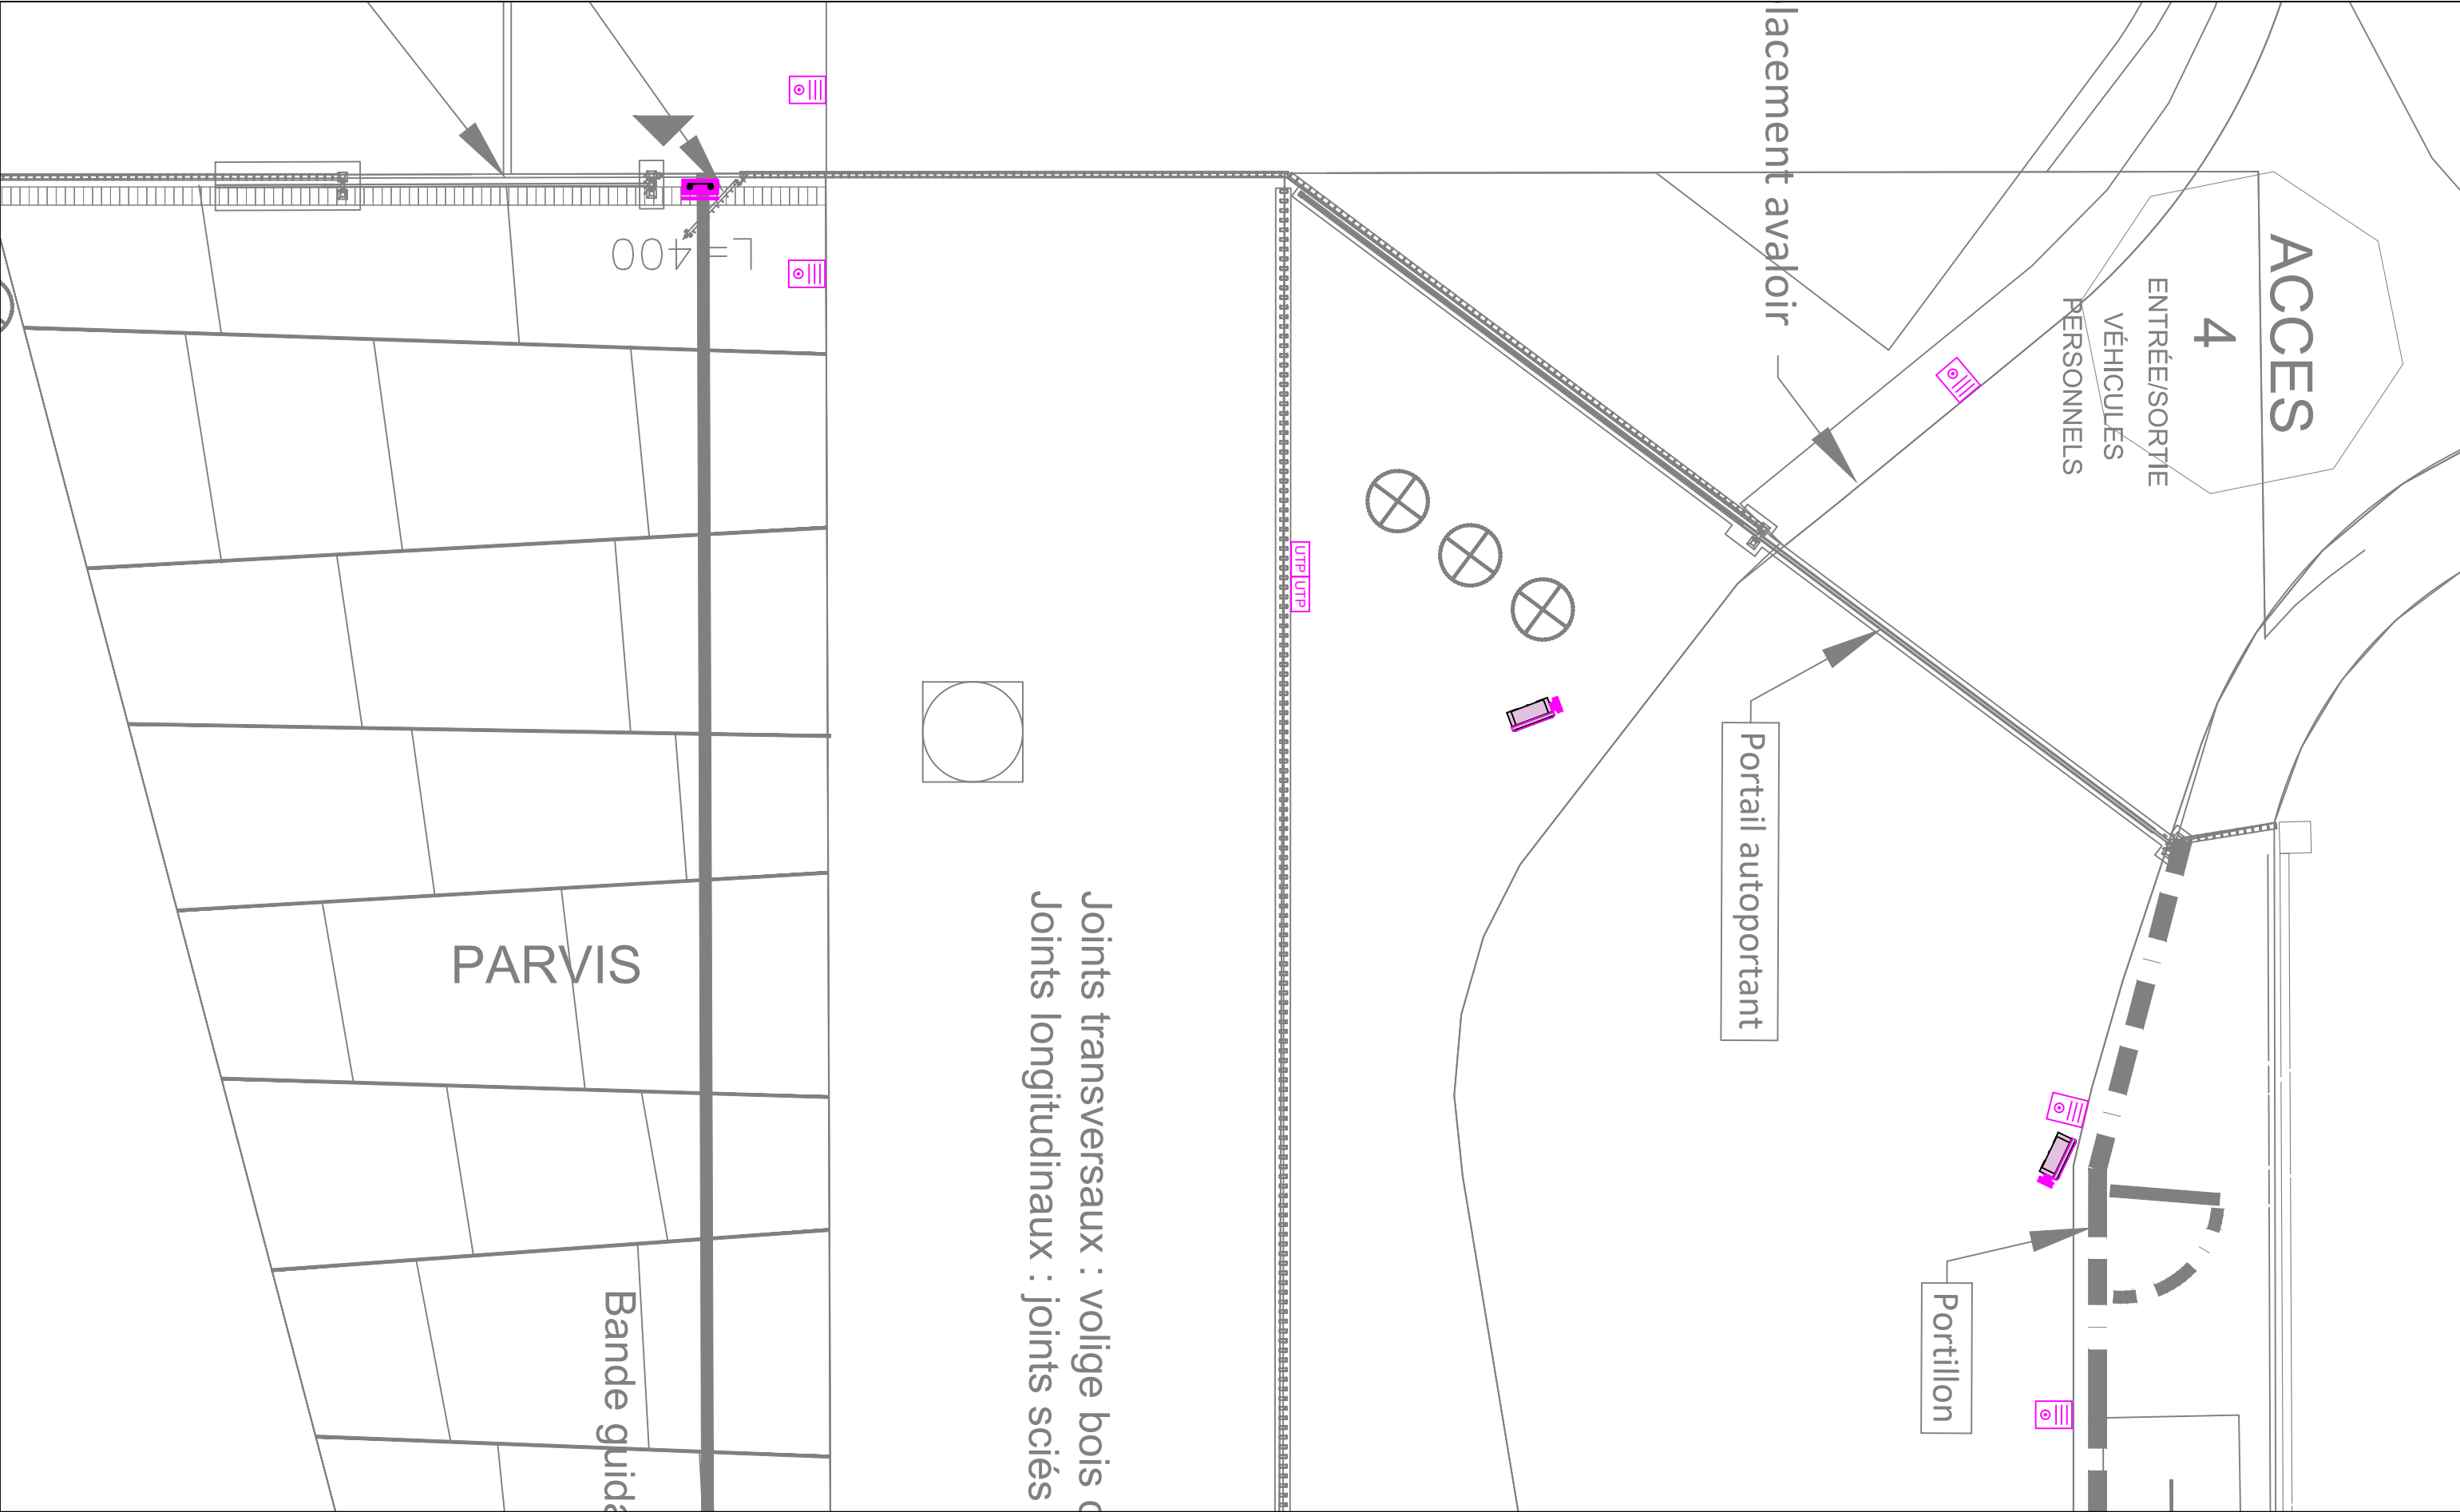


REV	OBSERVATIONS	DATE	DES	VER
A	Emission originale	Avril 2025	AFR	VLA

CONSTRUCTION DU
BÂTIMENT DE L'HÔTEL
DE POLICE DE CAYENNE

Implantation sûreté
Accès Nord-Est



Code :	18-0416
Ech :	1/100
Folio :	05
N° Plan :	ELE05
Indice :	A

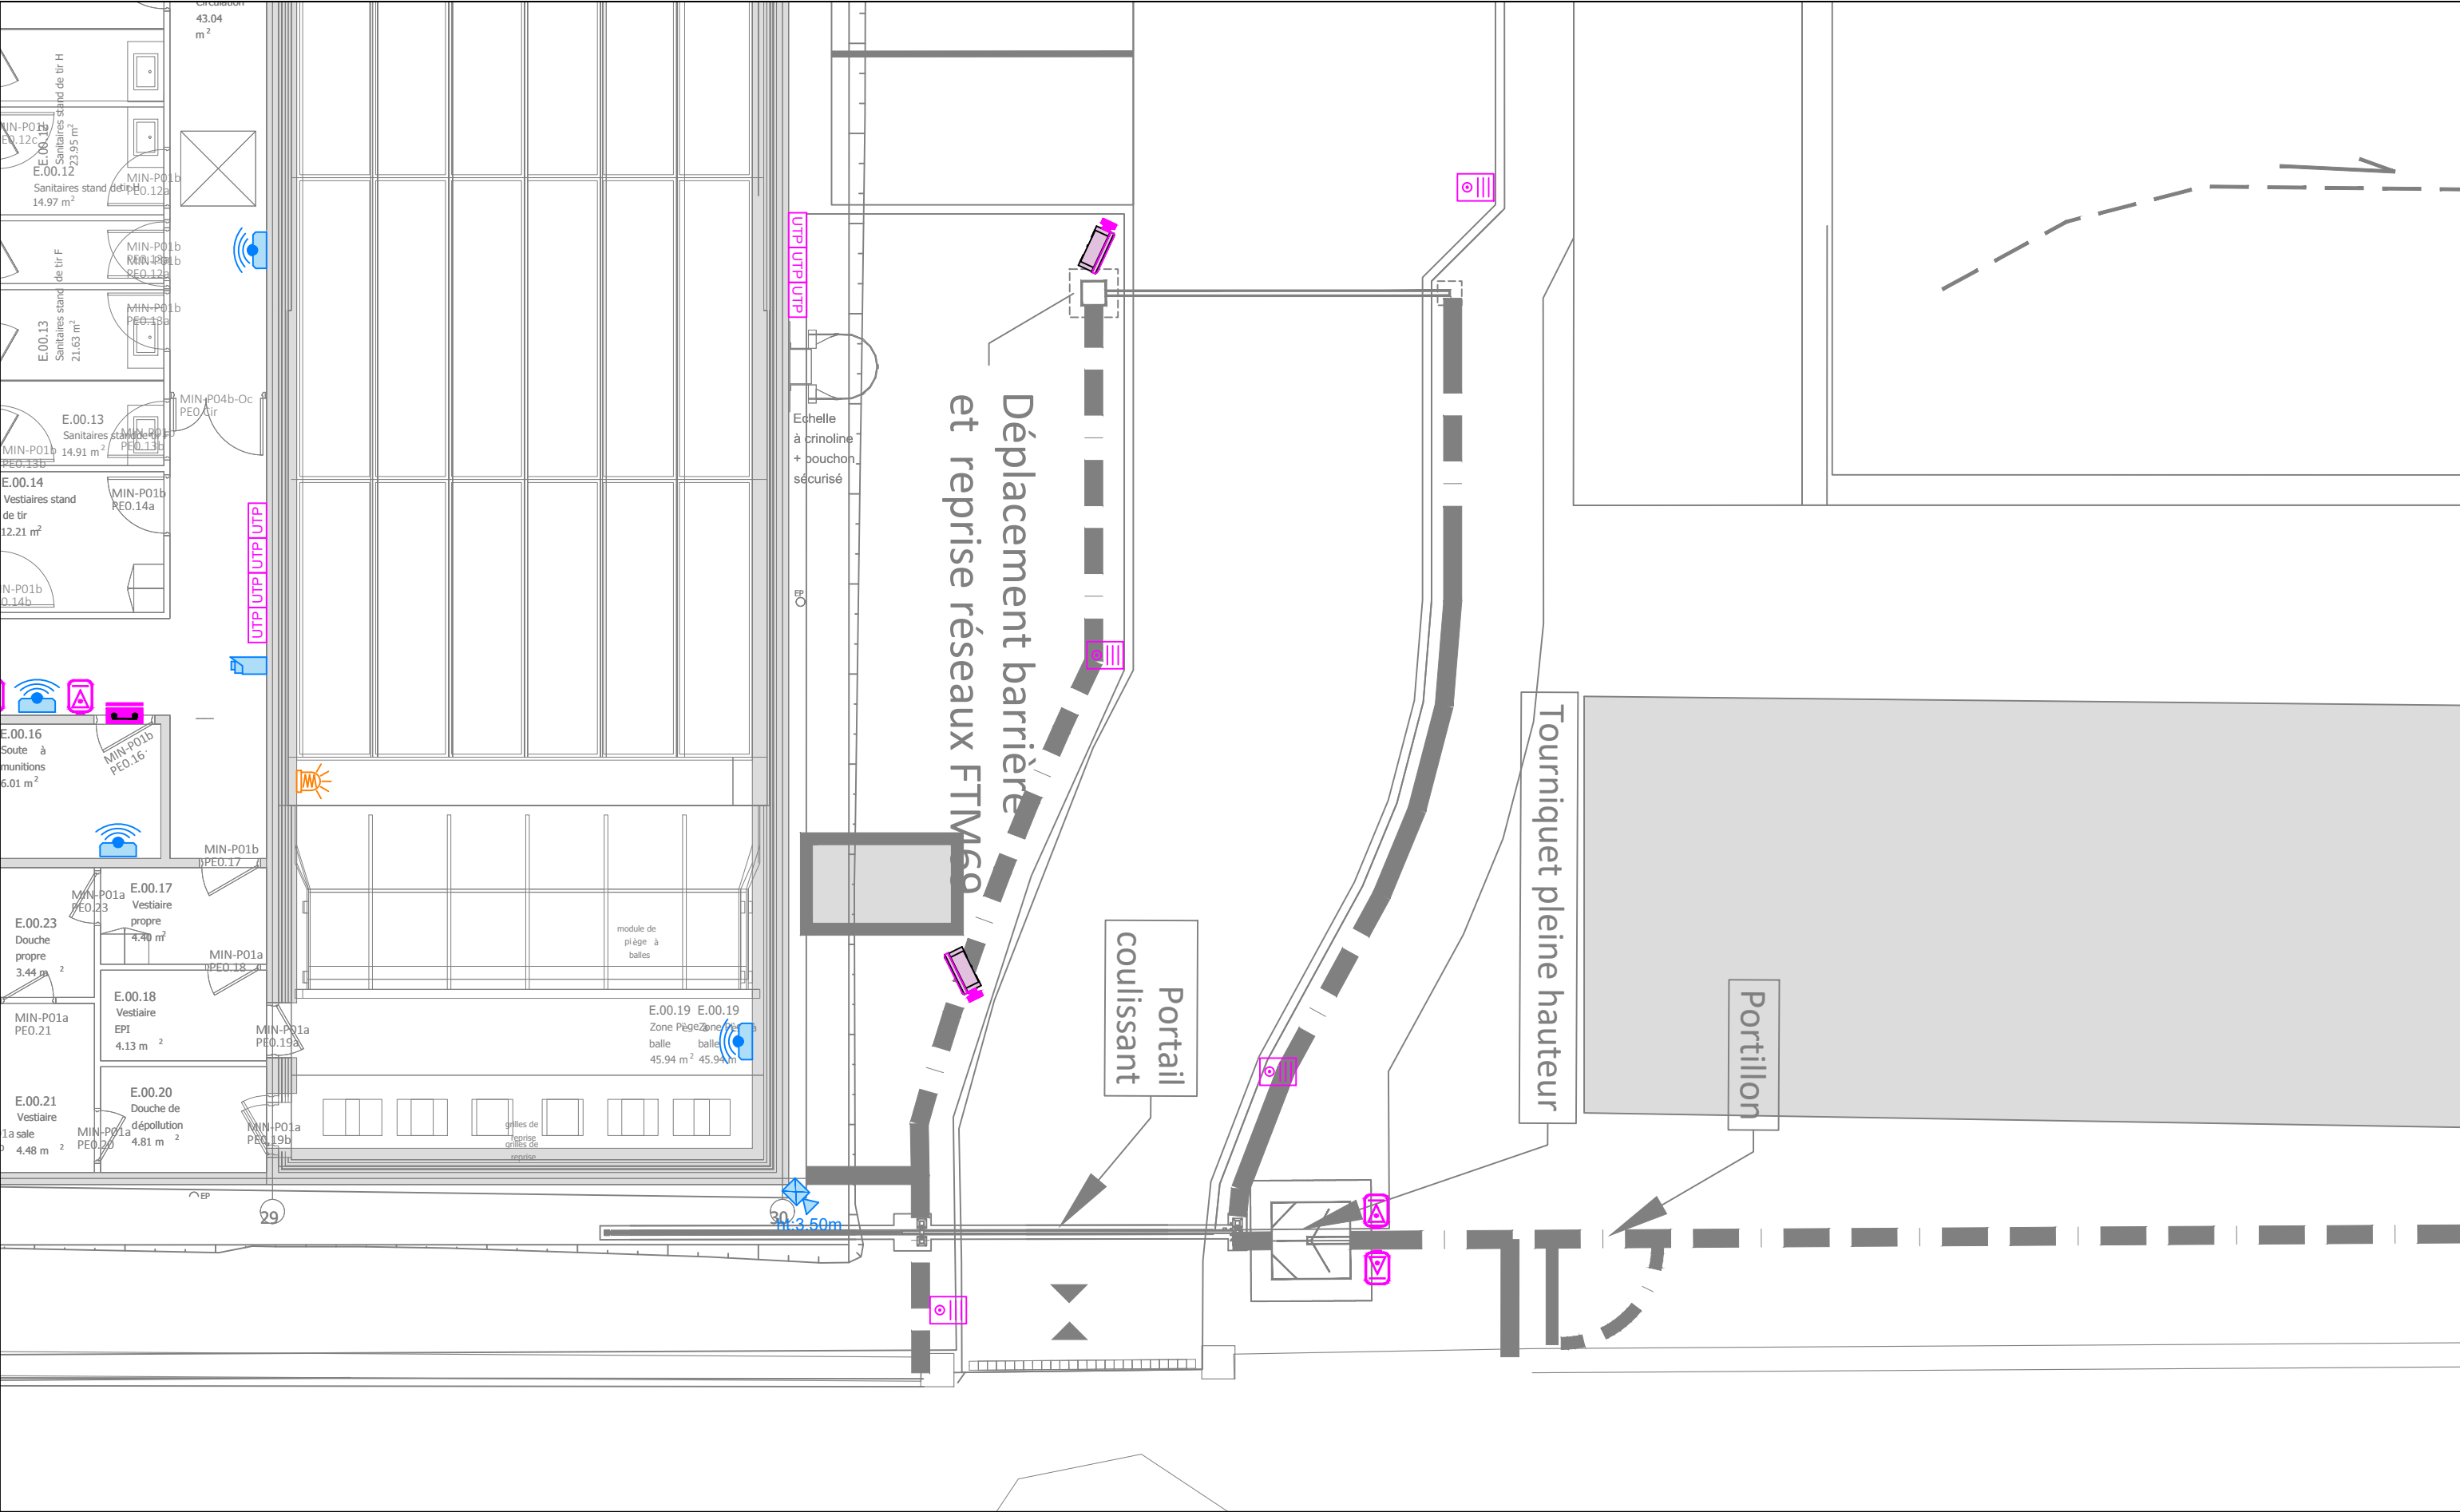

REV	OBSERVATIONS	DATE	DES	VER
A	Emission originale	Avril 2025	AFR	VLA

CONSTRUCTION DU
BÂTIMENT DE L'HÔTEL
DE POLICE DE CAYENNE

Implantation sûreté
Accès Sud



Code :	18-0416
Ech :	1/100
Folio :	06
N° Plan :	ELE05
Indice :	A