




Coupe A-A

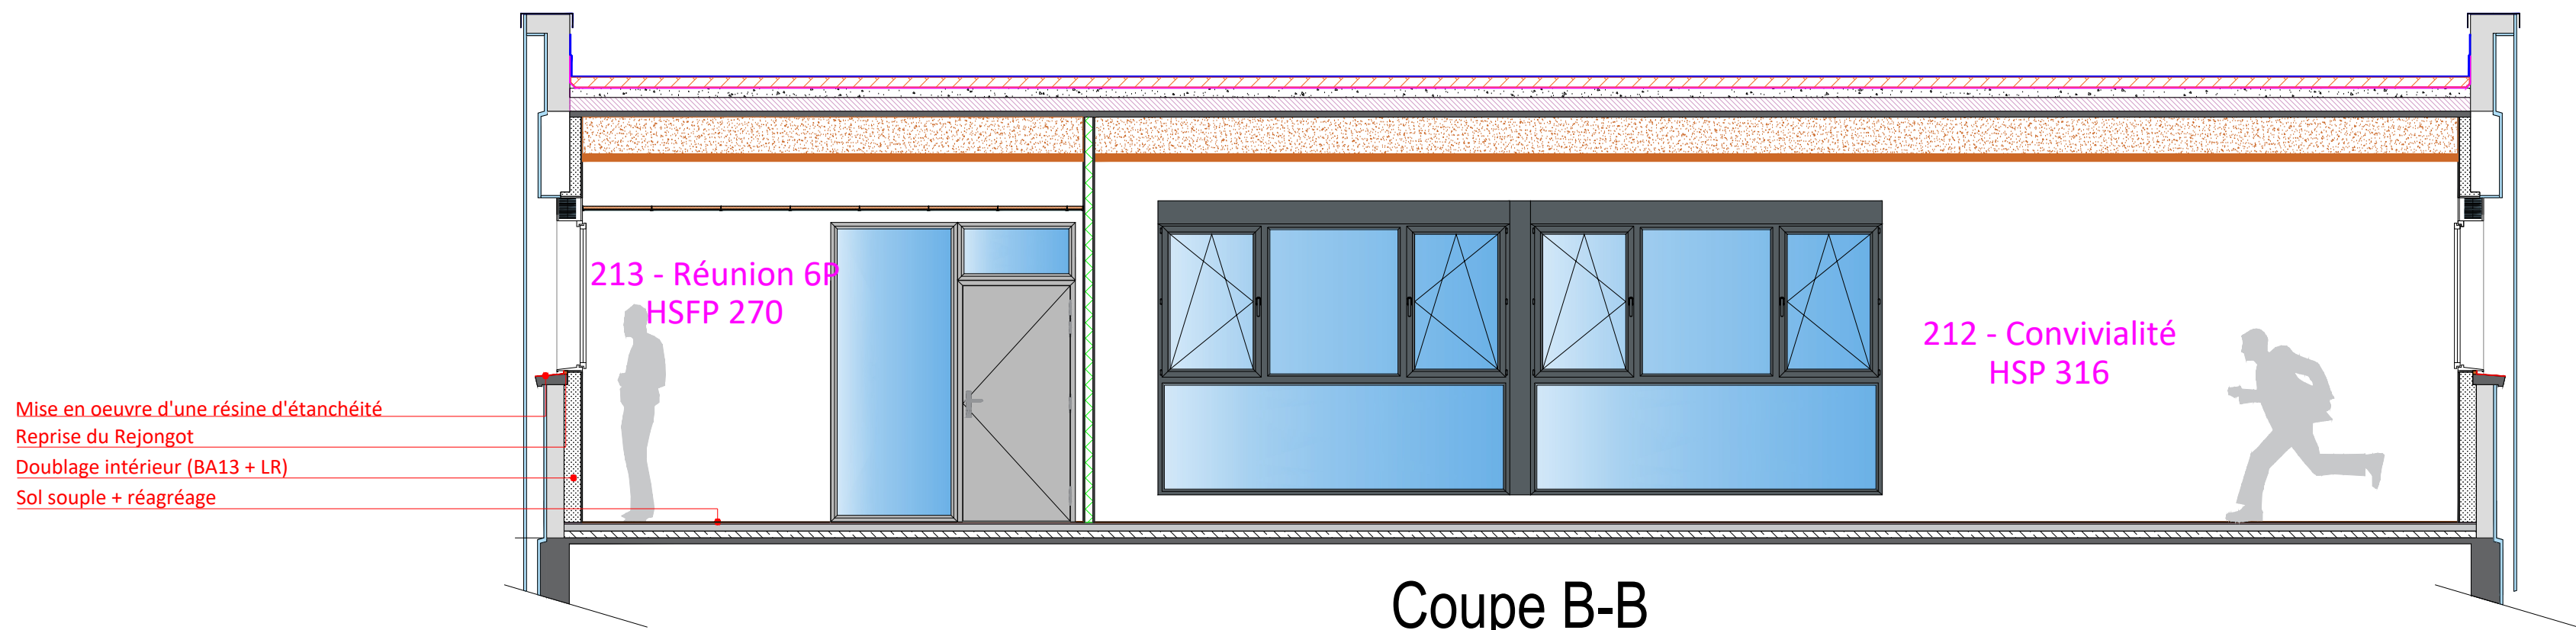

Coupe B-B

<b>Maître d'ouvrage :</b> 		<b>Maître d'ouvrage délégué :</b> 	
CEA Site de GRENOBLE LITEN 17 Avenue des martyrs 38054 GRENOBLE CEDEX 9 Tel : 04 38 78 26 87 mail : norbert.garnier@cea.fr		CEA Site de GRENOBLE DPE/SPPEP/GPP 17 Avenue des martyrs 38054 GRENOBLE CEDEX 9 Tel : 04 38 78 97 92 mail : stephane.collemare@cea.fr	
<b>Maître d'oeuvre :</b> 		<b>Economiste :</b> 	
AC2I SUD 1110 chemin de Sommelonge - 26290 DONZERE Tel : 04 75 92 53 87 mail : contact@ac2i.pro		PG CONCEPT 401 Rue du Grand Gigognan - 84000 AVIGNON Tel : 04 90 87 11 76 mail : -	
<b>BET Structure :</b> 		<b>BET Acoustiques :</b> 	
2CIS 2 allée Giacomo Puccini - 42000 AVIGNON Tel : 09 72 13 13 16 mail : contact@2c-is.fr		VT CONTROL 34 Rue Jean Baptiste Corot - 26800 PORTES LES VALENCES Tel : 09 67 76 31 54 mail : fdevise@vtcontrol.fr	
<b>Bureau de Contrôle :</b> 		<b>CSPS :</b> 	
ALPES CONTRÔLES CENTRALP 166 Rue du rocher de Lorzier - 38430 MOIRANS Tel : 04 76 91 37 90 mail : -		DEKRA INDUSTRIAL PARC SUD GALAXIE Immeuble le Calypso 4 - 6 Rue des Méridiens 38130 ECHIROLLES Tel : 04 77 78 13 68 mail : denis.tournier@dekra.com richard.duthell@dekra.com	
<b>Indice</b>	<b>Date</b>	<b>Modification</b>	<b>Par</b>
A	09/02/2025	Edition Originale	AC2I
B	03/04/2025	MAJ Retour APD	AC2I
C	19/05/2025	MAJ Retour DCE	AC2I
D			
E			
F			
G			
H			



210 montée de la rue, 38140 RENAGE / 1110 chemin de Sommelonge, 26290 DONZERE mail : contact@ac2i.pro

CEA - Site de GRENOBLE  
Réaménagement R+2  
Bâtiment C1

COUPES DE PRINCIPE A-A ET B-B R+2

Phase : ☐ ESQ ☐ APS ☐ APD ☒ DCE ☐ DOE Echelle : 1/50 Format : A1

Référence du document : C24025PIM007C Folio : 1/1