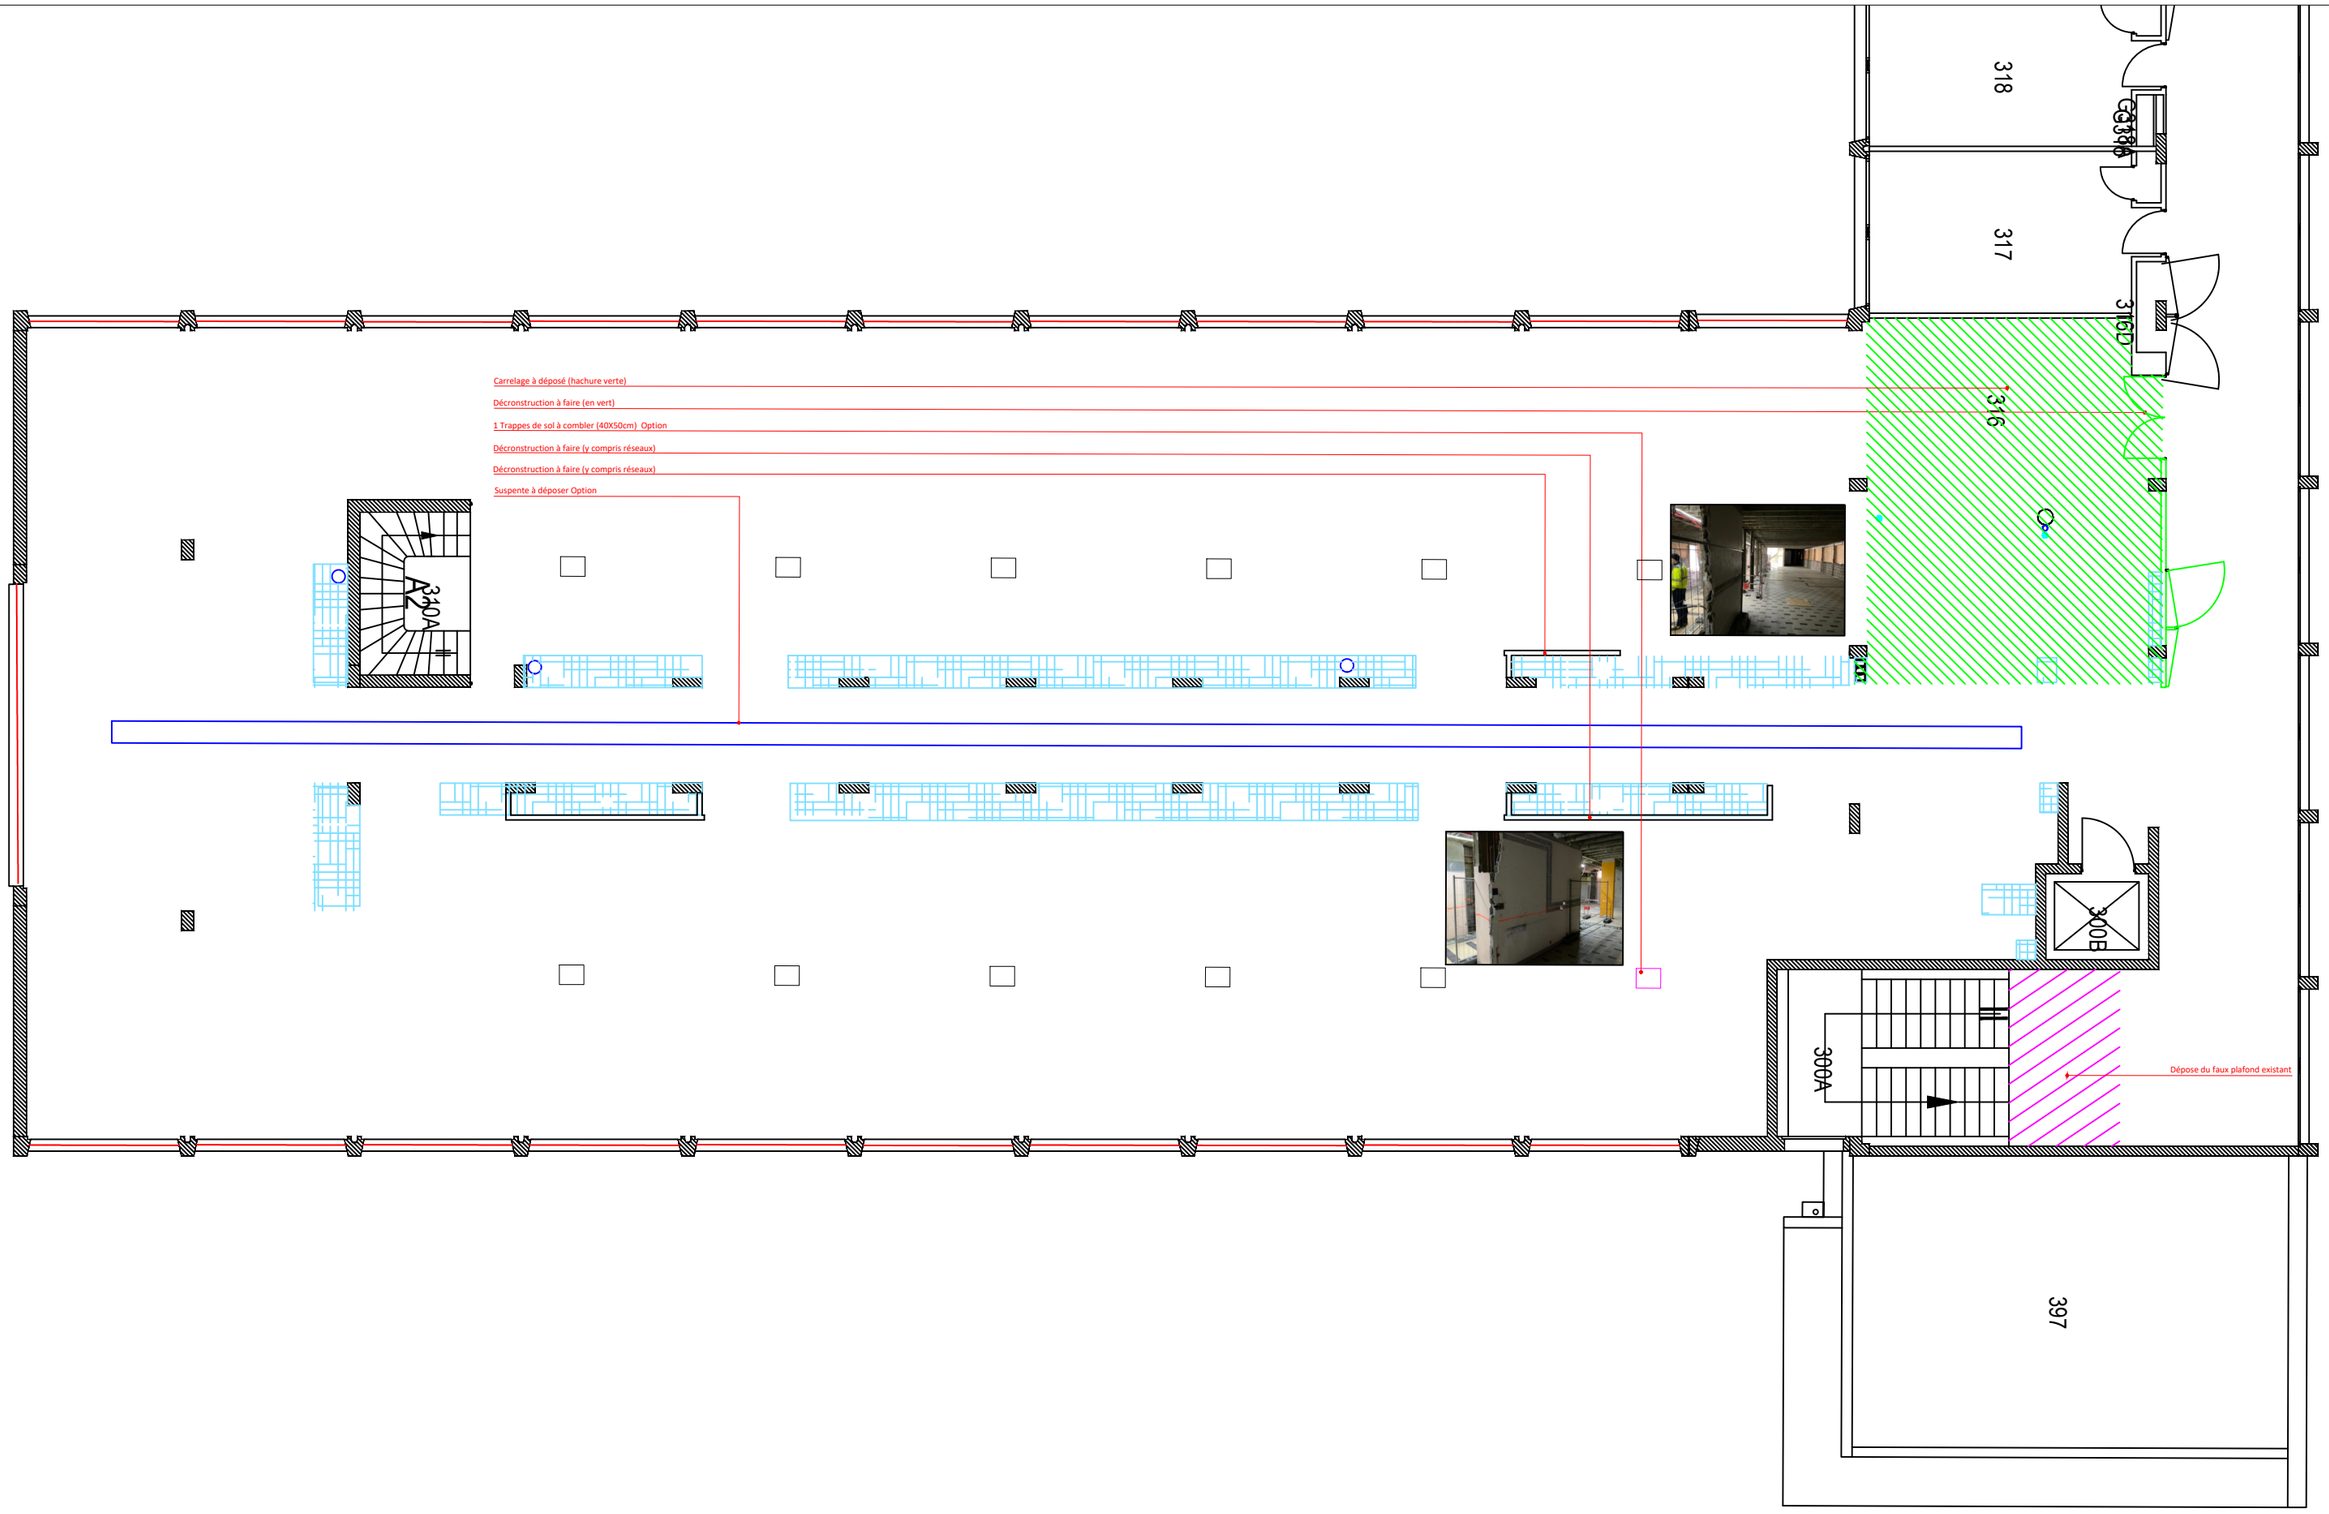

AC2i BUREAU D'ETUDE FLUIDES • INGENIERIE • CONSEILS	210 montée de la rua, 38140 RENAGE 1110 chemin de Sommelonge, 26290 DONZERE mail : contact@ac2i.pro	**CEA** Site de GRENOBLE 38000 GRENOBLE	Plan dépose R+1 **Réaménagement R+2** **Bâtiment C1**	Phase : PRO	Echelle : 1/125 / Format : A3 / Folio : 1/1
				Référence du document : C24025PIM011A	