


Palais de Justice - Saint Etienne

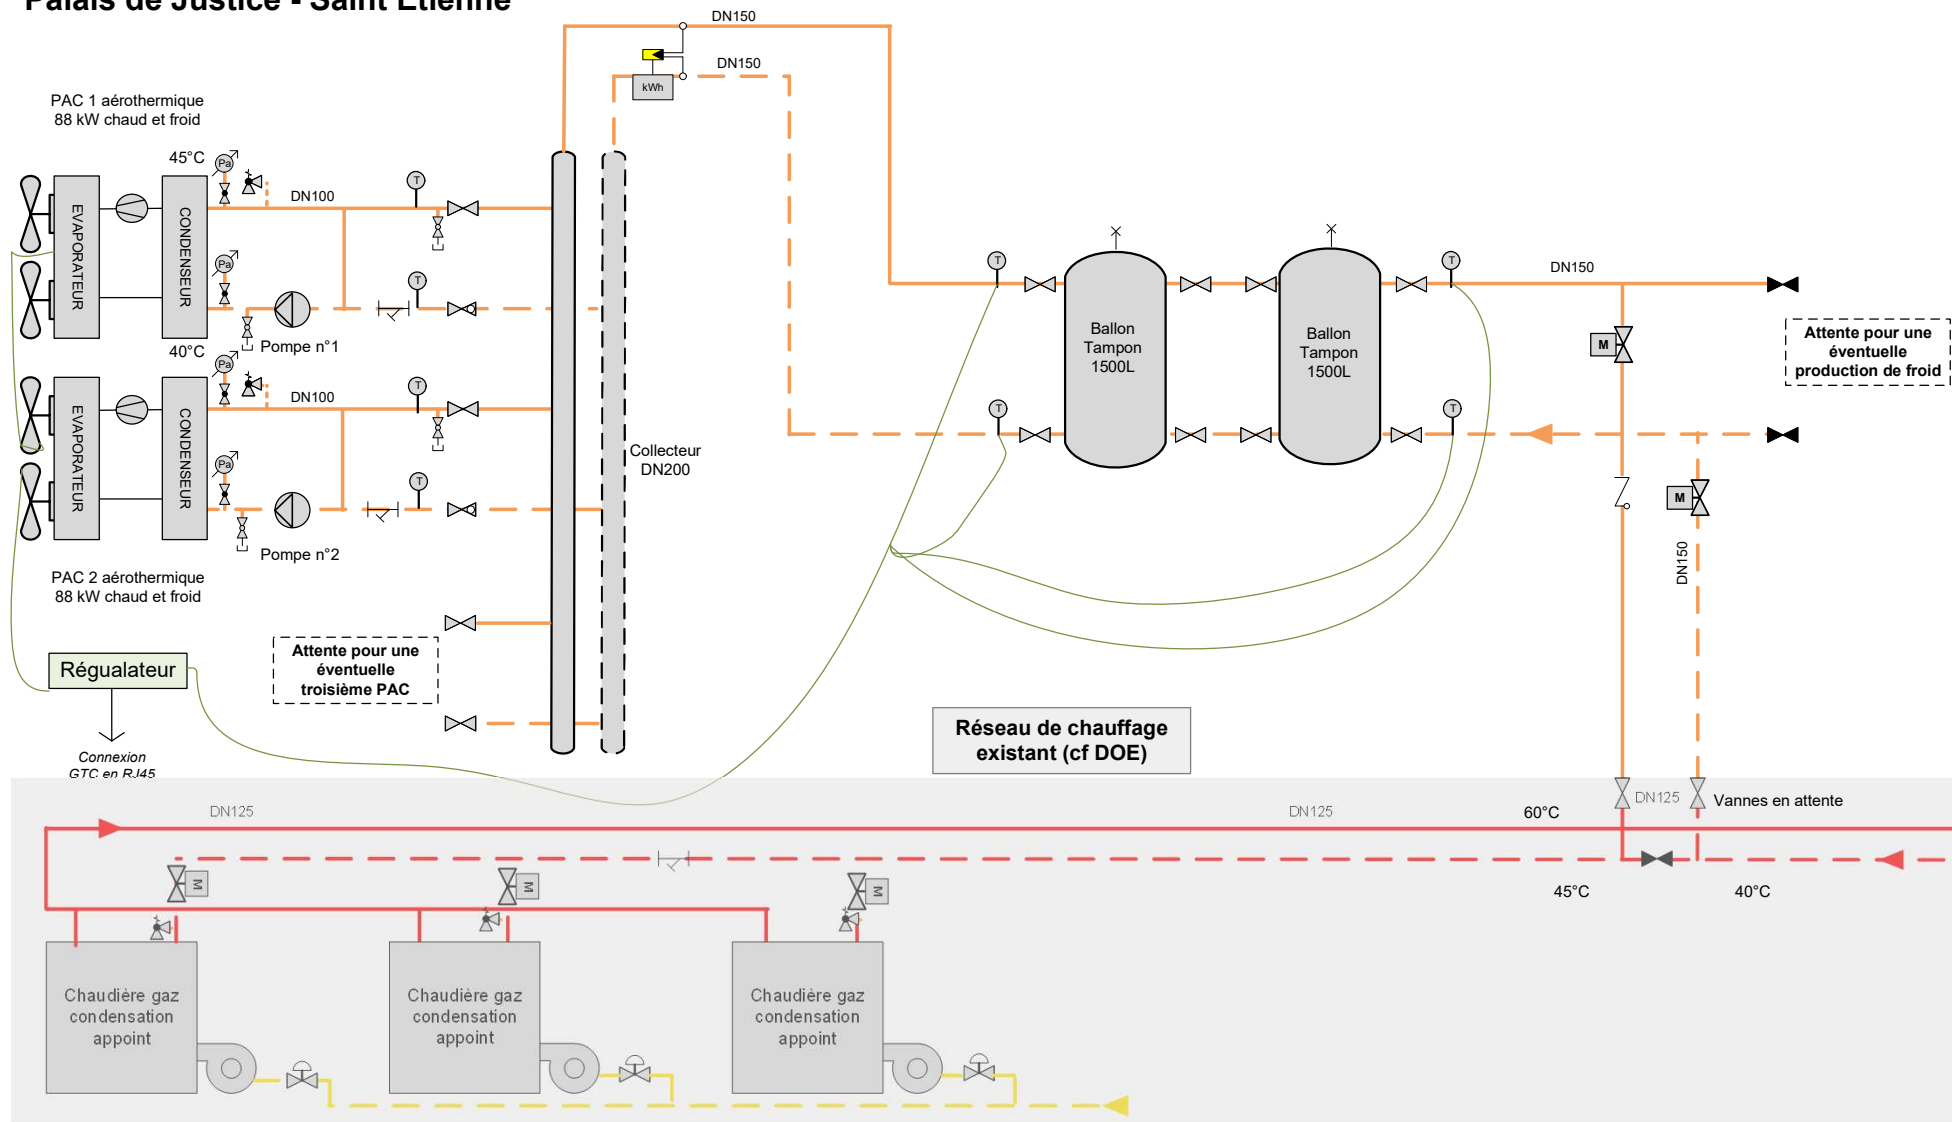

00.00.00	d	-	-	-
00.00.00	c	-	-	-
00.00.00	b	-	-	-
00.00.00	a	-	-	-
Date	Modifié	Vérifié	Modifications	
900540 PROJET CENTRE JEAN XXIII				
Schéma de principe hydraulique PAC en hybridation			PRO - DCE	
			Echelle : Sans	
AMSTEIN + WALTHERT			Date : 06/06/2025	
			Desinateur : BENB	
			Vérifié : LOIS	

Imprimé le 06/06/2025			200 avenue Jean Jaurès 69007 Lyon	
			AW_900572_PJ-ST_Etienne_SdP_PRO v01	