



Plateforme IPN dessiné à titre indicatif

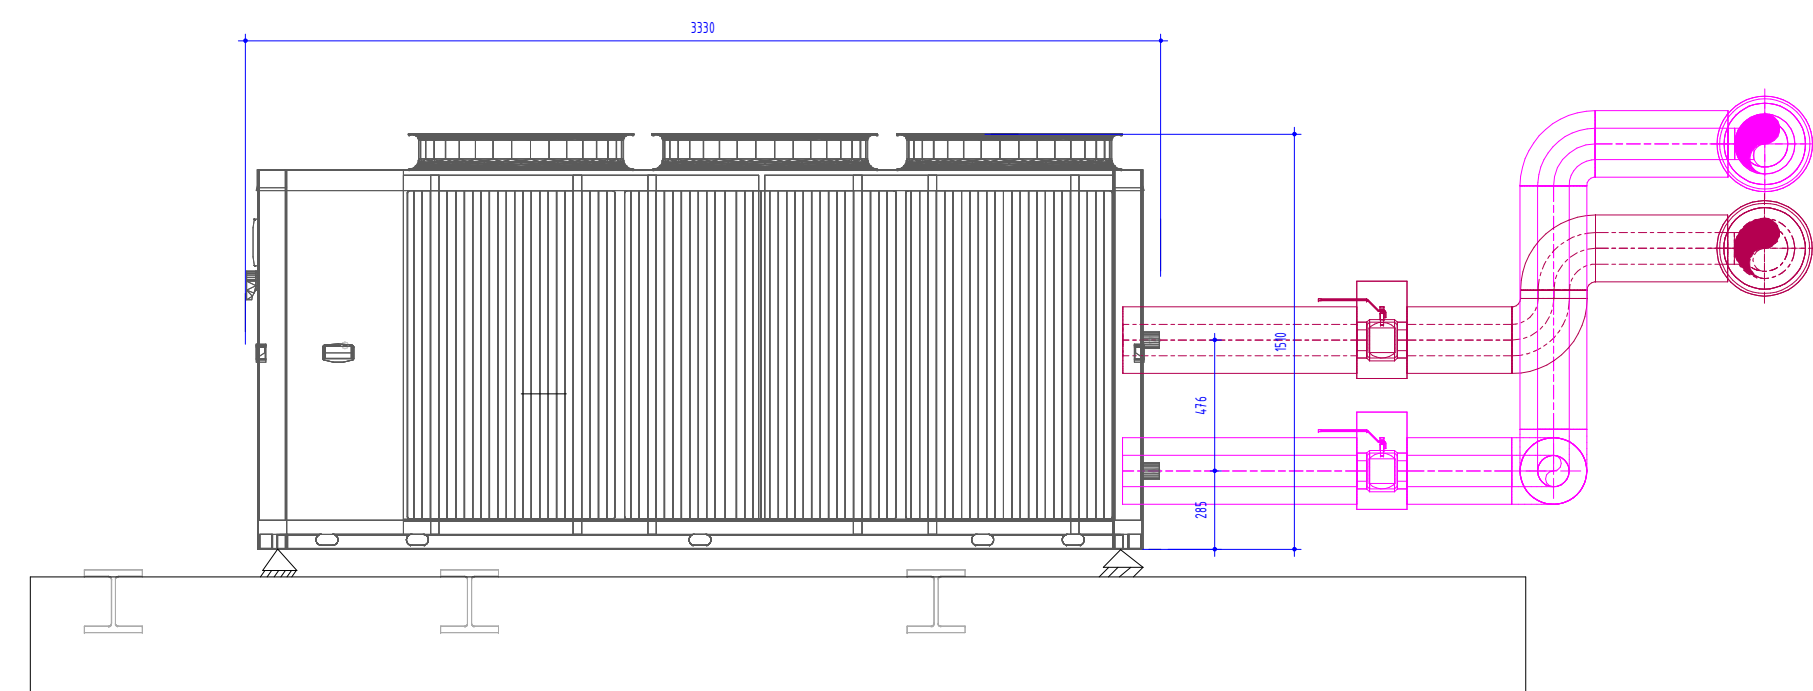

Principe de pose PAC

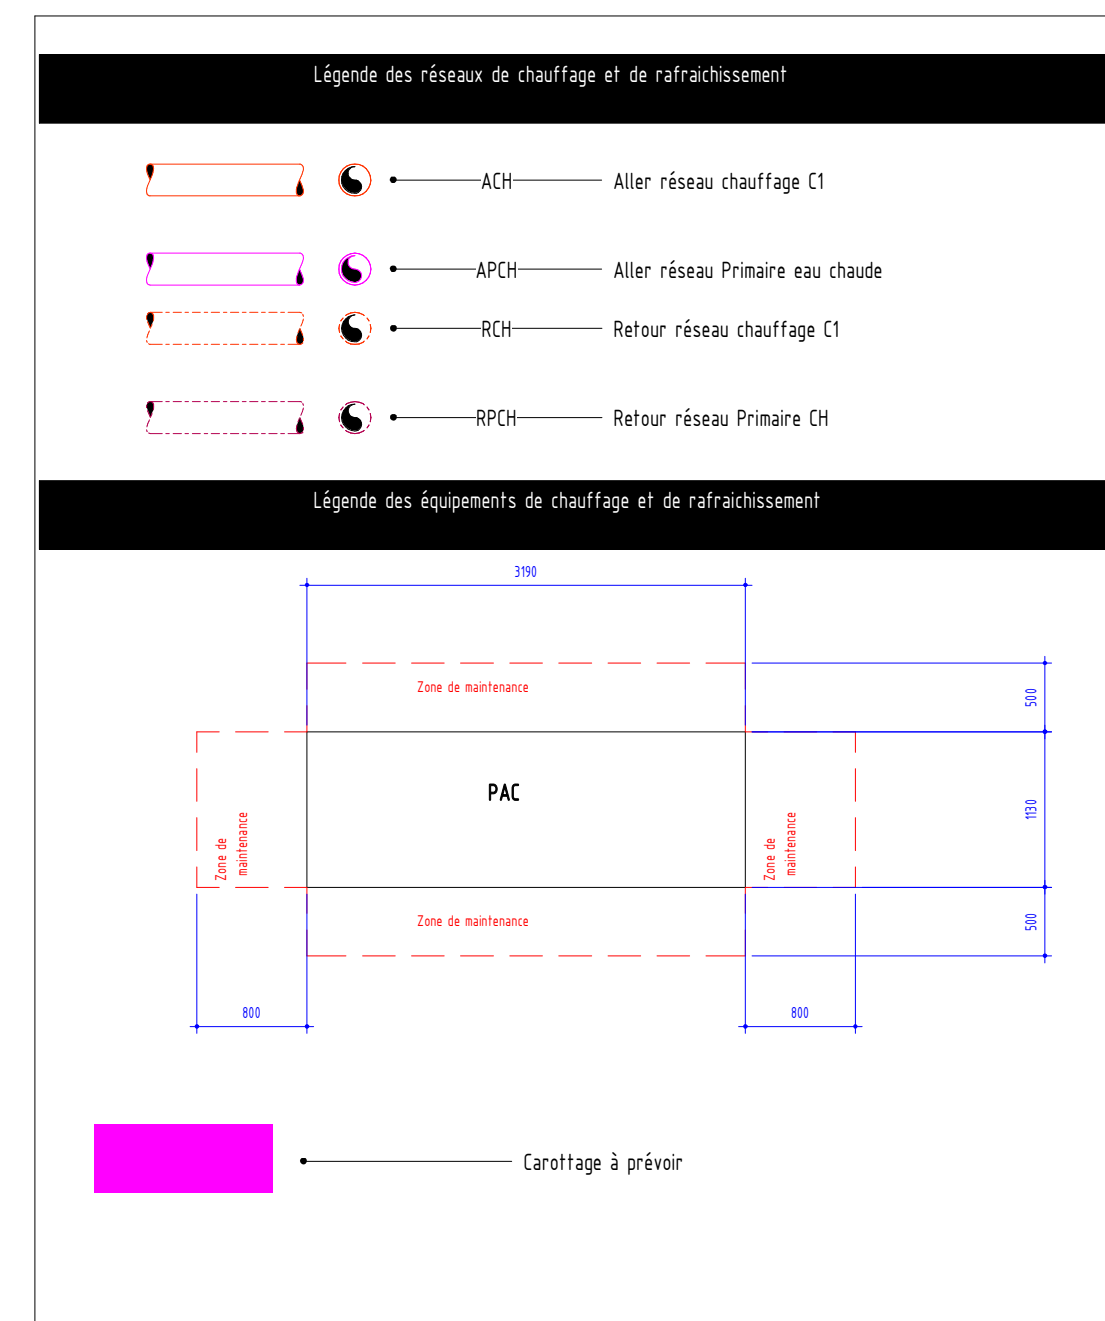

Palais de Justice de Saint Étienne

Place du Palais de Justice
F-42022 Saint Étienne

TRIBUNAL JUDICIAIRE St Étienne

Place du Palais de Justice
F-42022

06/06/2025	0	BERU	BENB	Première diffusion
Date	Ind	Dessiné	Validé	Nature du rendu

Palais de Justice Saint-Étienne

Plan de distribution des réseaux de chauffage - R+3

Echelle: 1/1000

Date: 06/06/2025

900572

CVC

P

R+3

2000

0

PRO-DCE

AMSTEIN+WALTHERT

900572

CVC

P

R+3

2000

0