DESSIN DE L'EXISTANT REALISES D'APRES PLANS DOE CLEVIA TRANSMIS PAR MAITRISE D'OUVRAGE

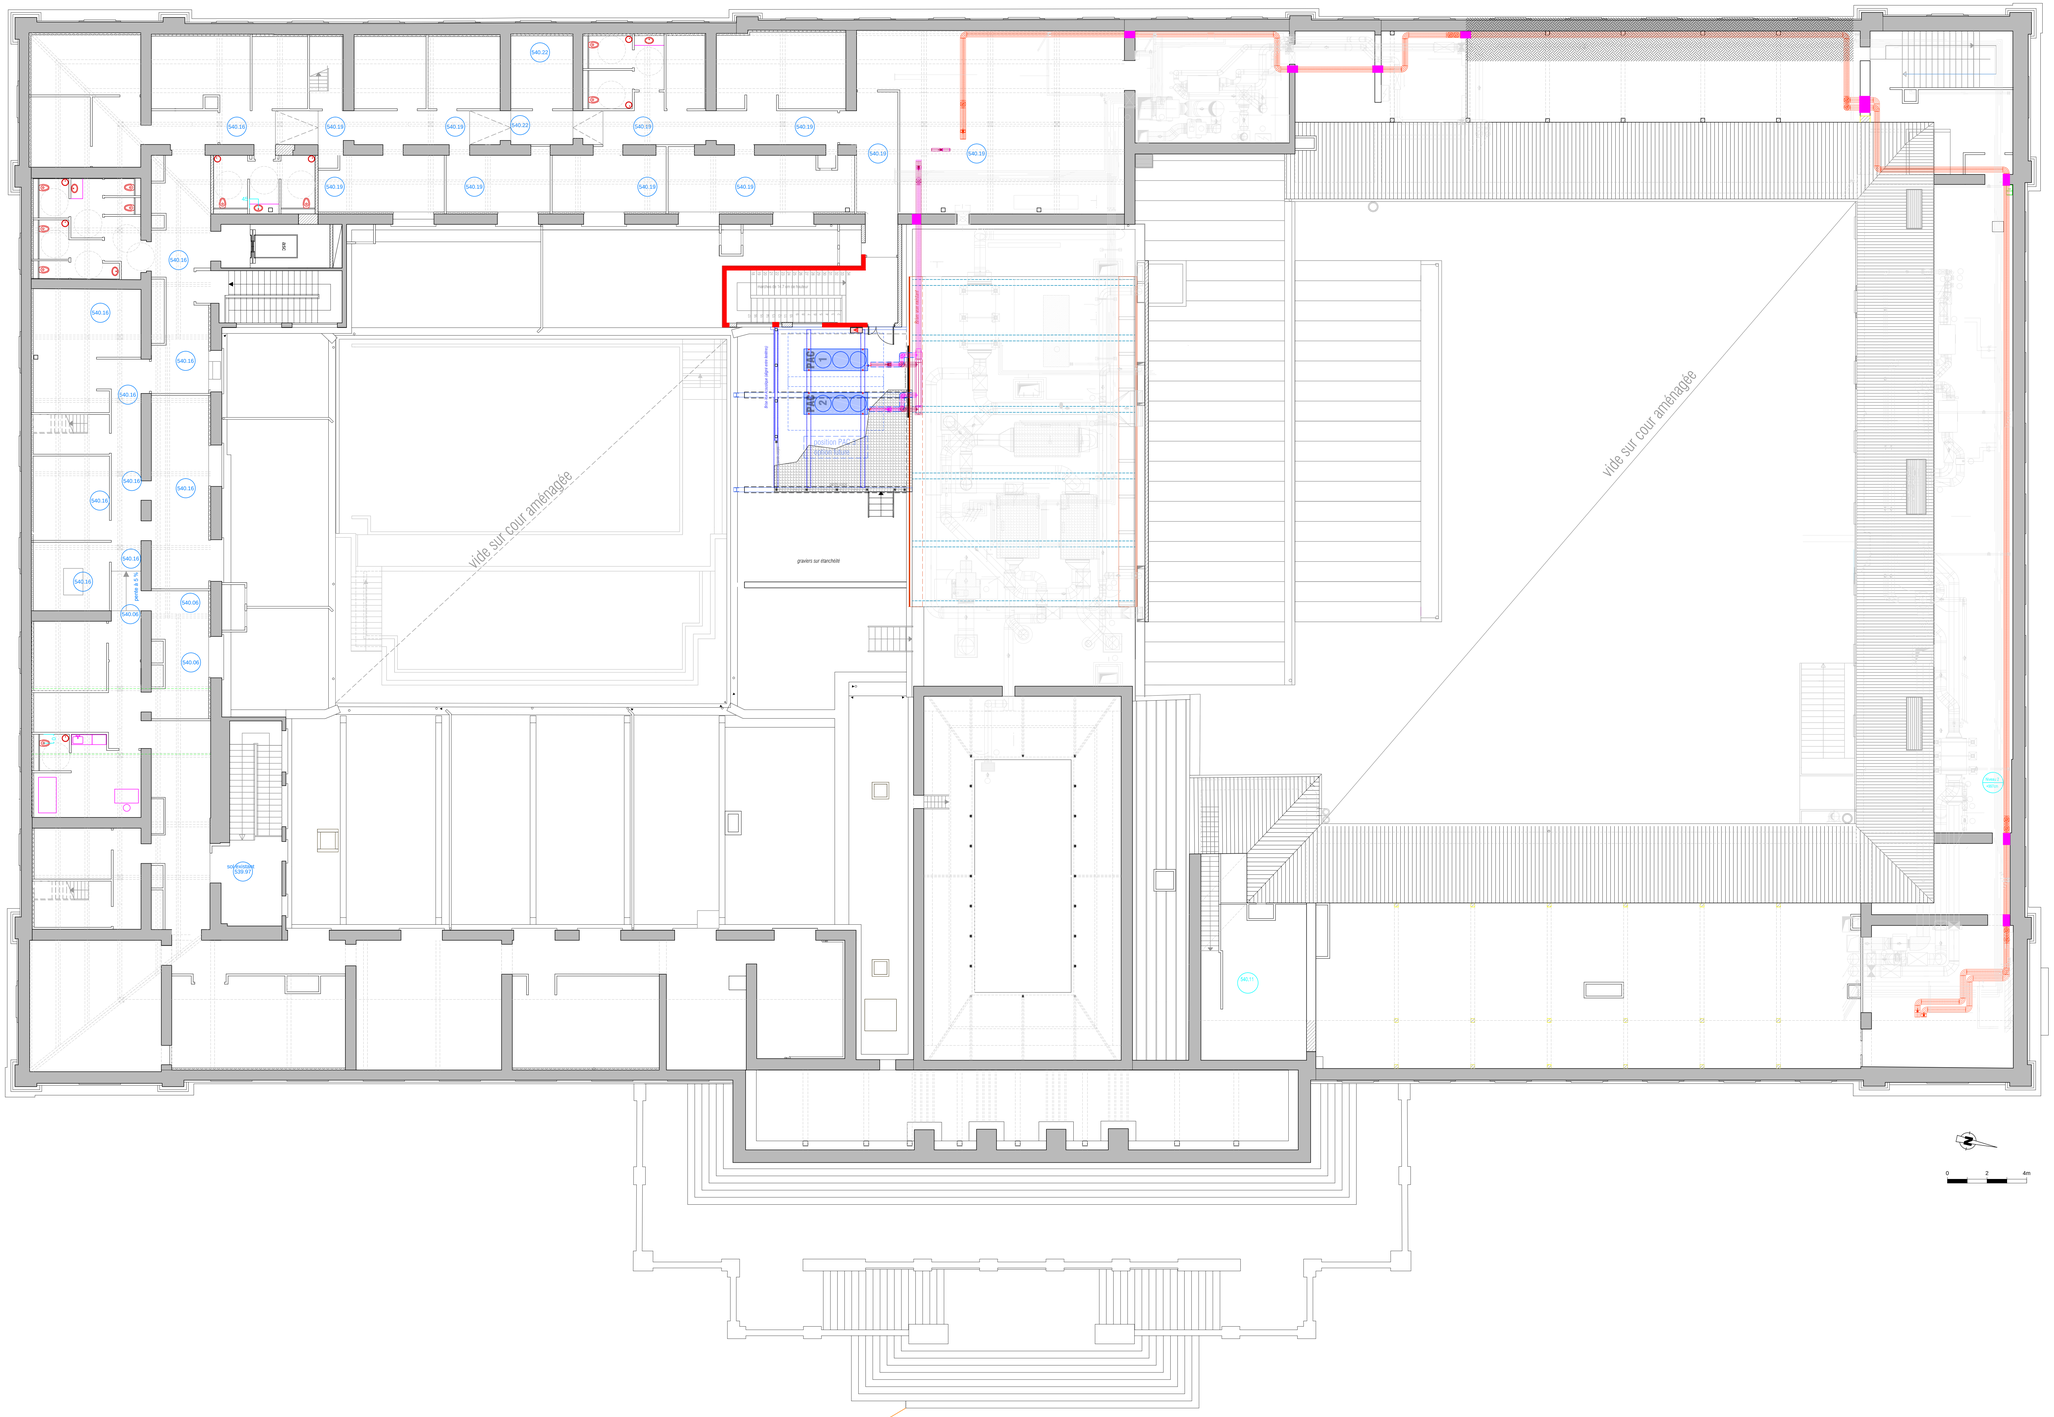

zoom plan projet - échelle 1/50è

Maître d'Ouvrage:	**MINISTERE DE LA JUSTICE** DEPARTEMENT IMMOBILIER DE LYON DIR SG Centre-Est Le Britania C/8 20 Bld Eugène Deruelle 69432 Lyon Cedex 03 Port.: 06 16 46 96 94 paul.galibertier@justice.gouv.fr
Mandataire:	**AMSTEIN + WALTHERT** 200 Avenue Jean Jaurès 69007 Lyon Tel.: 04 78 95 29 69
Opération:	**INSTALLATION DE POMPES A CHALEUR** **PALAIS DE JUSTICE DE SAINT ETIENNE** Place du Palais de Justice 42000 Saint Etienne Parcelle:PM 146 + 005 **Superficie totale: 7 199 m2** PLU Zone UAb
Phase:	**DECLARATION PREALABLE**
PRO DCE	**PLAN NIVEAU 3: TOITURES TERRASSES "PROJET" VUE GENERALE**

échelle:	date 1ère version:	date mise à jour:	indice:
1/100è	28/05/2025		0

Intervenants:

BET FLUIDES ELEC QEB:
AMSTEIN + WALTHERT LYON
200 Av. Jean Jaurès
69007 Lyon
P: 07 88 87 19 22
hind.benbarka@amstein-walthert.fr

ECONOMISTE:
GEC Rhône-Alpes
20 Chmein Louis Chirpaz
69130 Ecully
P: 06 79 70 47 82
g.verdet@gec-ra.fr

CSPS:
GROUPE QUALICONSULT
162 Avenue du Stade
Bâtiment B
42170 Saint Just Saint Rambert
T: 04 77 55 15 08
gautier.babet@qualiconsult.fr

BET STRUCTURE:
BETREC IG
Rue Constant Milleret
42000 Saint Etienne
P: 07 60 90 34 97
catherine.charvon@betrec.com

ACOUSTICIEN:
EXACT ACOUSTIQUE
6 rue de la Charte
69400 Villefranche-sur-Saône
P: 09 67 70 05 31
guillaume.klis@exact-acoustique.com

Les plans du document ne sont pas destinés à réaliser l'ouvrage. Aucune diffusion à un tiers.

Architecte:

FLAVIEN TIRONI ARCHITECTURE
4, rue Claude Chappe - 69370 St Didier au Mont d'Or
P: 06 60 29 55 80
www.tironi.archi

Ce document est la propriété de la société FLAVIEN TIRONI ARCHITECTURE. Il ne peut être reproduit ou communiqué sans son autorisation

jj st etienne_tironi_pro_plan_250528.dwg