ARCHITECTURE RESEAU

SAITEC 42
9 Rue du Puits Rochefort
42100 Saint-Étienne
Tél : 04 74 09 02 15

Référence : AFF210040

Projet : Palais de Justice de Saint-Etienne

Révision : 0

ATTENTION IL MANQUE L'IMPLANTATION DES CONVERTISSEUR Modbus RTU/ Modbus TCP-IP + COMPTEURS ELECTRIQUES

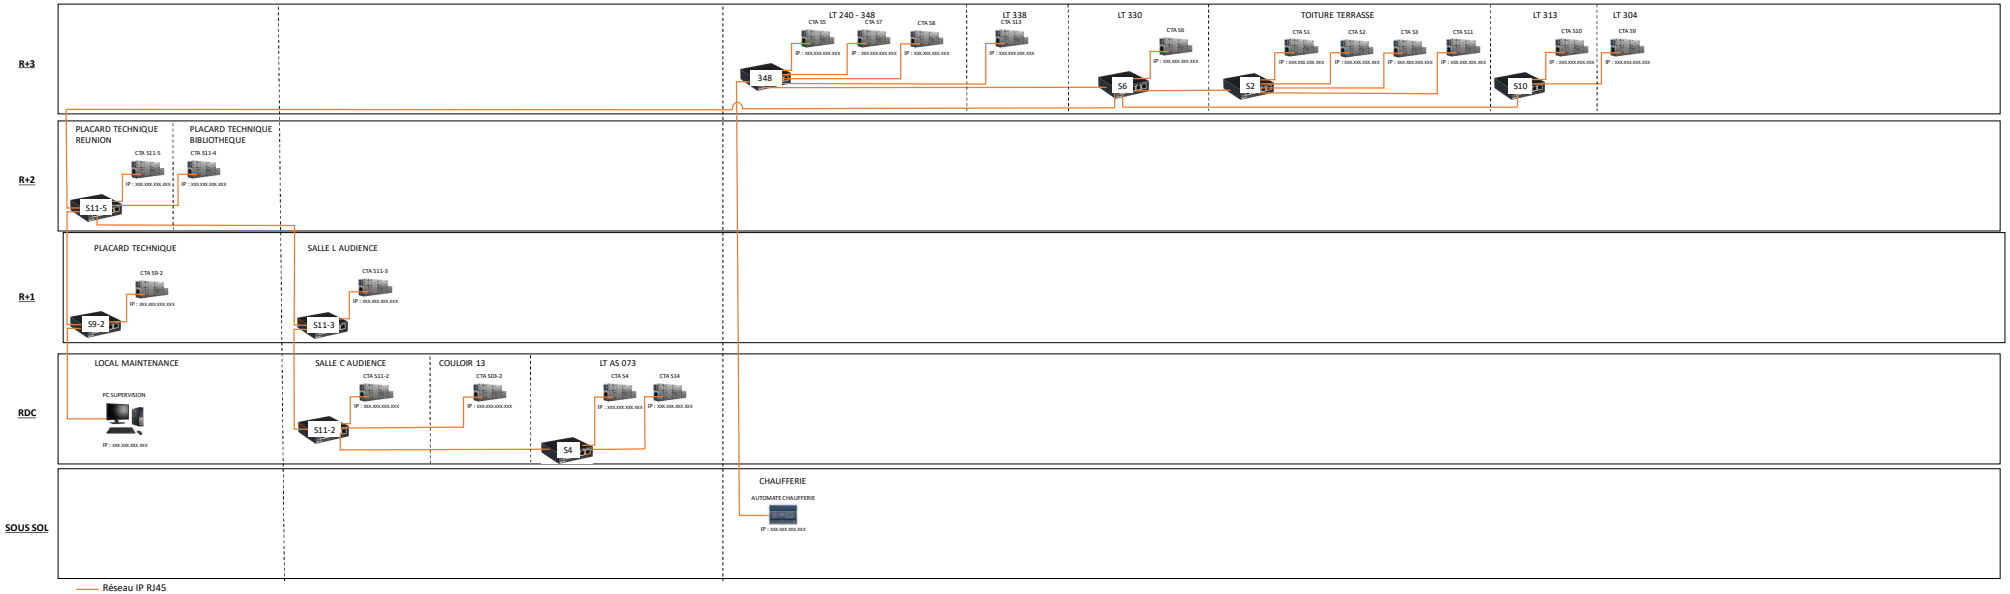

Réseau informatique
- Adresse réseau : XXX.XXX.XXX.XXX
- IP : XXX.XXX.XXX.XXX à XXX.XXX.XXX.XXX
- Masque de sous réseau : XXX.XXX.XXX.XXX
- Passerelle : XXX.XXX.XXX.XXX
- DNS1 : XXX.XXX.XXX.XXX / DNS2 : XXX.XXX.XXX.XXX
- Broadcast : XXX.XXX.XXX.XXX