


PROTECTION	SECTION
$I \leq 4 A$	0,75 mm <sup>2</sup>
$4 A \leq I \leq 6 A$	1 mm <sup>2</sup>
$6 A \leq I \leq 10 A$	1,5 mm <sup>2</sup>
$10 A \leq I \leq 16 A$	2,5 mm <sup>2</sup>
$16 A \leq I \leq 20 A$	2,5 mm <sup>2</sup>
$20 A \leq I \leq 25 A$	4 mm <sup>2</sup>
$25 A \leq I \leq 32 A$	6 mm <sup>2</sup>
$32 A \leq I \leq 45 A$	10 mm <sup>2</sup>
$45 A \leq I \leq 63 A$	16 mm <sup>2</sup>
$63 A \leq I \leq 80 A$	25 mm <sup>2</sup>

COULEUR DES CONDUCTEURS		
PUISSANCE	CABLES	COMMANDE
PHASES 1 : NOIR PHASES 2 : NOIR, BAGUE MARRON PHASES 3 : NOIR, BAGUE ROUGE NEUTRE : Bleu clair	U1 : NOIR V1 : MARRON W1 : GRIS	PHASES ET CONTACT SEC BT : ROUGE NEUTRE : BLEU CLAIR COMMUN 24V ~ : BLEU FONCE COMMUN 024V ~ : BLANC DC + : MARRON DC - : GRIS SIGNAL AUTOMATE : VIOLET CONTACT SEC TBT SUR BORNE : NOIR
TERRE / PROTECTION EQUIPOTENTIELLE : VERT - JAUNE (SECTION TERRE EGALE A LA SECTION DU DEPART ; LIAISON ARMOIRE 2,5mm²)		
POTENTIEL NON COUPE PAR LE SECTIONNEUR DE TETE : ORANGE (CONTACTS LIBRE DE POTENTIELS, ALIMENTATION AVANT SECTIONNEUR,...)		

A	MAJ SUITE A LA MISE EN SERVICE DE SAITEC 42	21/06/2022	RR		
INDICE	MODIFICATION	DATE	DESSINE	VERIFIE	APPROUVE

<div>SAITEC 42</div> <div>9 RUE DU PUIT ROCHFORT</div> <div>42100 SAINT-ÉTIENNE</div> <div>contact@saitec42.fr</div> <div>www.saitec42.fr</div>	DESSINE: RR
	VERIFE JP
	DATE DE CREATION: 08/03/2022
	AFFARE N°: AFF210040



CLEVIA

13 Boulevard Gruner


42230 Roche-La-Molière

04 77 37 1150

PALAIS DE JUSTICE  
CVC - LT 313 R+3  
SAINT-ETIENNE

DOSSIER N°:	1/1
-------------	-----



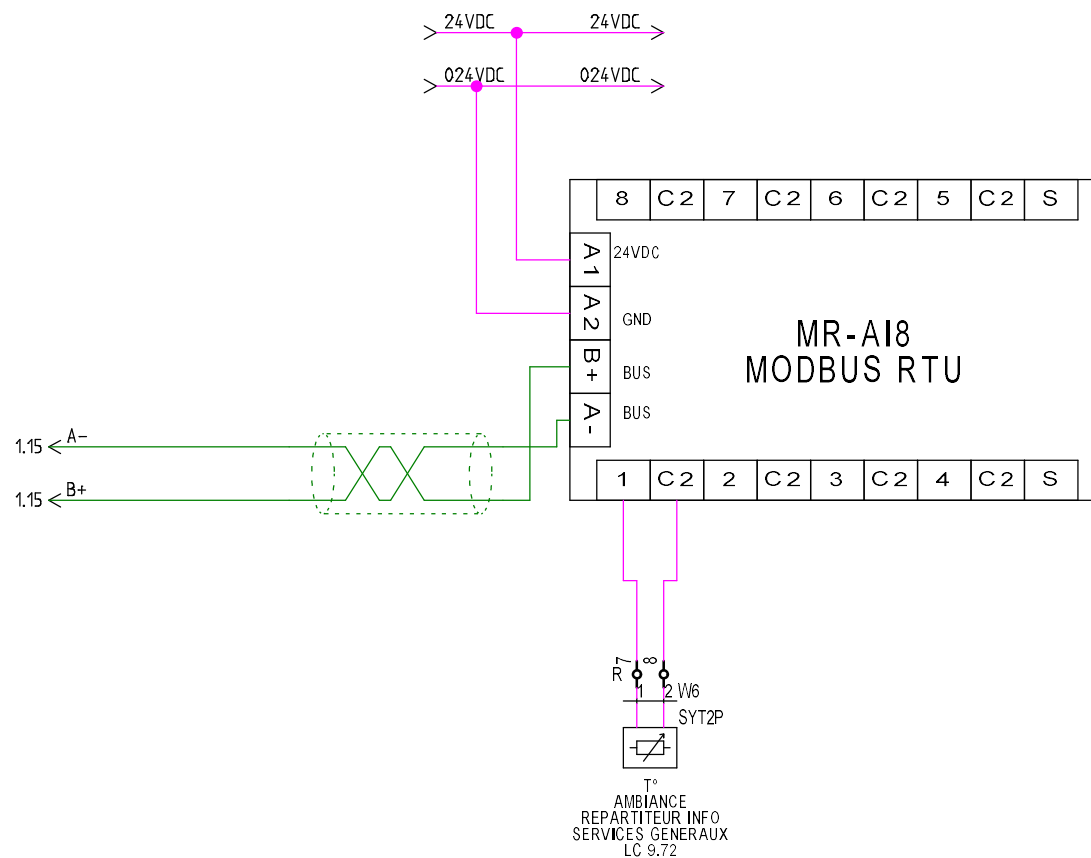

ALIM

Num.		Folio	Col.
1	O	1	2
2	O	1	2
3	O	1	2
4	O	1	2

N  
L1  
L2  
L3

IG:1  
IG:3  
IG:5  
IG

0

ARRET VENTILATION : 1  
ARRET VENTILATION : 2


DI:A2  
DI:A1

0-2  
0-1

Num.		Folio	Col.
1	O	1	18
2	O	1	19

0-2  
0-1

1. ALUM 330 / CEB / ECLIS / 305 PRO / M22  
2.

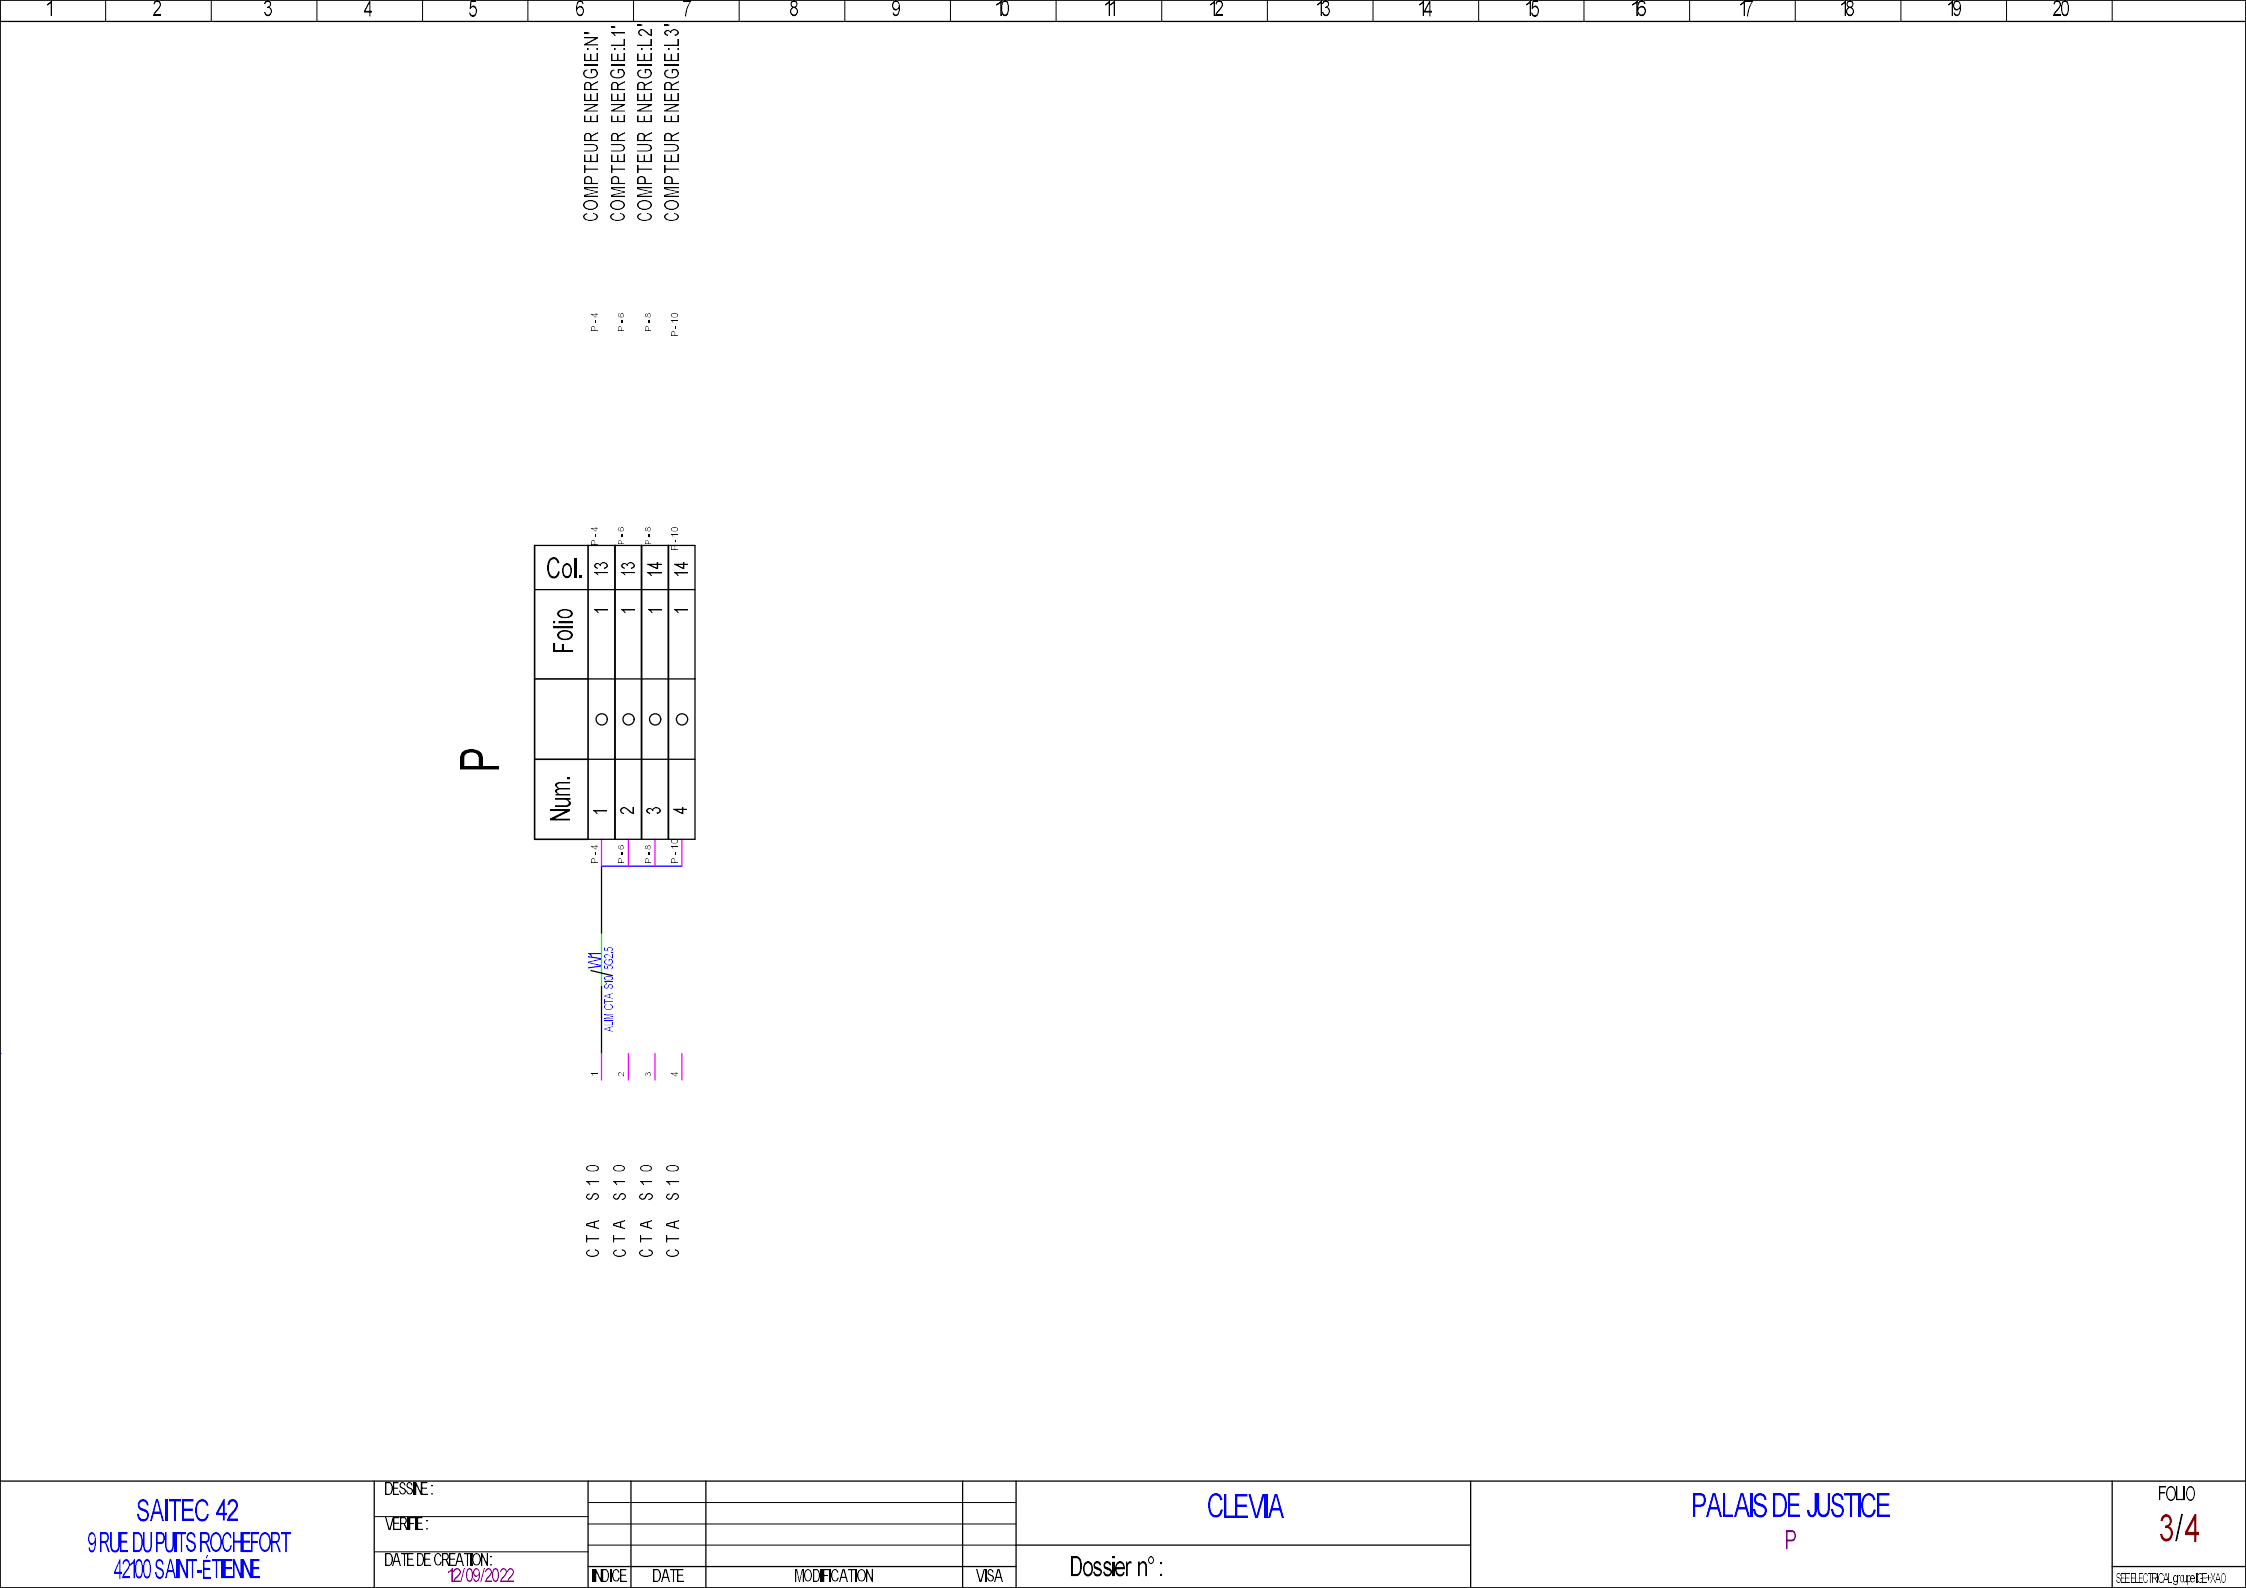

P

CTA S 10	1	O	1	13	COMPTeur ENERGIE1"	P-4
CTA S 10	2	O	1	13	COMPTeur ENERGIE1"	P-6
CTA S 10	3	O	1	14	COMPTeur ENERGIE12"	P-8
CTA S 10	4	O	1	14	COMPTeur ENERGIE13"	P-10

1	MM	P-4
2	MM	P-6
3	MM	P-8
4	MM	P-10

DESSEIN :				
VERITE :				
DATE DE CREATION :				
	INDEXE	DATE	MODIFICATION	VISA

Dossier n° :

CLEVA

PALAIS DE JUSTICE  
R

R

COMPTEURS 1 : 60	1	COMPTERS	1	2	R-1	SWITCH1	R-1
COMPTEURS 1 : 61	2	MOBILES COMPTERS	1	3	R-2	SWITCH1	R-2
COMPTEURS 1 : 91	3		1	3		PASSERELLE1	
COMPTEURS 1 : 90 +	4		1	4		PASSERELLE1	
FIRE	1	ARETICE DE CTA	1	15	R-4	DI	R-4
FIRE	2	ARETICE DE CTA	1	16	R-3	DI	R-3
T °	1	ARETICE DE CTA	2	8		MR-A18	
T °	2	ARETICE DE CTA	2	8		MR-A18	