

NOTE IMPORTANTE :  
RESSERAGE PERIODIQUE DES BORNES IMPERATIFS



PROTECTION	SECTION
$I \leq 4A$	0,75 mm <sup>2</sup>
$4A \leq I \leq 6A$	1 mm <sup>2</sup>
$6A \leq I \leq 10A$	1,5 mm <sup>2</sup>
$10A \leq I \leq 16A$	2,5 mm <sup>2</sup>
$16A \leq I \leq 20A$	2,5 mm <sup>2</sup>
$20A \leq I \leq 25A$	4 mm <sup>2</sup>
$25A \leq I \leq 32A$	6 mm <sup>2</sup>
$32A \leq I \leq 45A$	10 mm <sup>2</sup>
$45A \leq I \leq 63A$	16 mm <sup>2</sup>
$63A \leq I \leq 80A$	25 mm <sup>2</sup>

COULEUR DES CONDUCTEURS		
PUISSANCE	CABLES	COMMANDE
PHASES 1 : NOIR PHASES 2 : NOIR, BAGUE MARRON PHASES 3 : NOIR, BAGUE ROUGE NEUTRE : Bleu clair	U1 : NOIR V1 : MARRON W1 : GRIS	PHASES ET CONTACT SEC BT : ROUGE NEUTRE : BLEU CLAIR COMMUN 24V ~ : BLEU FONCE COMMUN 024V ~ : BLANC DC + : MARRON DC - : GRIS SIGNAL AUTOMATE : VIOLET CONTACT SEC TBT SUR BORNE : NOIR
TERRE / PROTECTION EQUIPOTENTIELLE : VERT - JAUNE (SECTION TERRE EGALE A LA SECTION DU DEPART ; LIAISON ARMOIRE 2,5mm <sup>2</sup> )		
POTENTIEL NON COUPE PAR LE SECTIONNEUR DE TETE : ORANGE (CONTACTS LIBRE DE POTENTIELS, ALIMENTATION AVANT SECTIONNEUR,...)		



A	MAJ SUITE A LA MISE EN SERVICE DE SAITEC42	21/06/2022	RR		
INDICE	MODIFICATION	DATE	DESSINE	VERIFIE	APPROUVE

<b>SAITEC 42</b> 9 RUE DU Puits ROCHEFORT 42100 SAINT-ETIENNE  contact@saitec42.fr	DESSINE: RR
	VERIFIE: JP
	DATE DE CREATION: 08/03/2022
	AFFAIRE N°: AFF210040
www.saitec42.fr	

	<b>CLEVIA</b> 13 Boulevard Gruner 42230 Roche-La-Molière  04 77 37 1150
--	---

<b>PALAIS DE JUSTICE</b>  <b>CVC LT 338 - R+3</b>  <b>SANT-ETIENNE</b>
--

DOSSIER N°:	1/1
-------------	-----

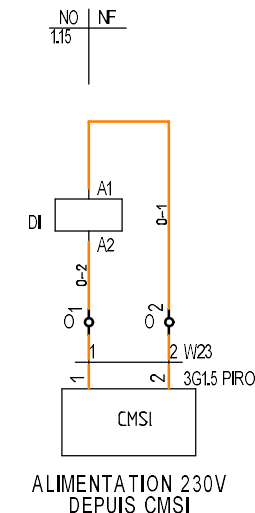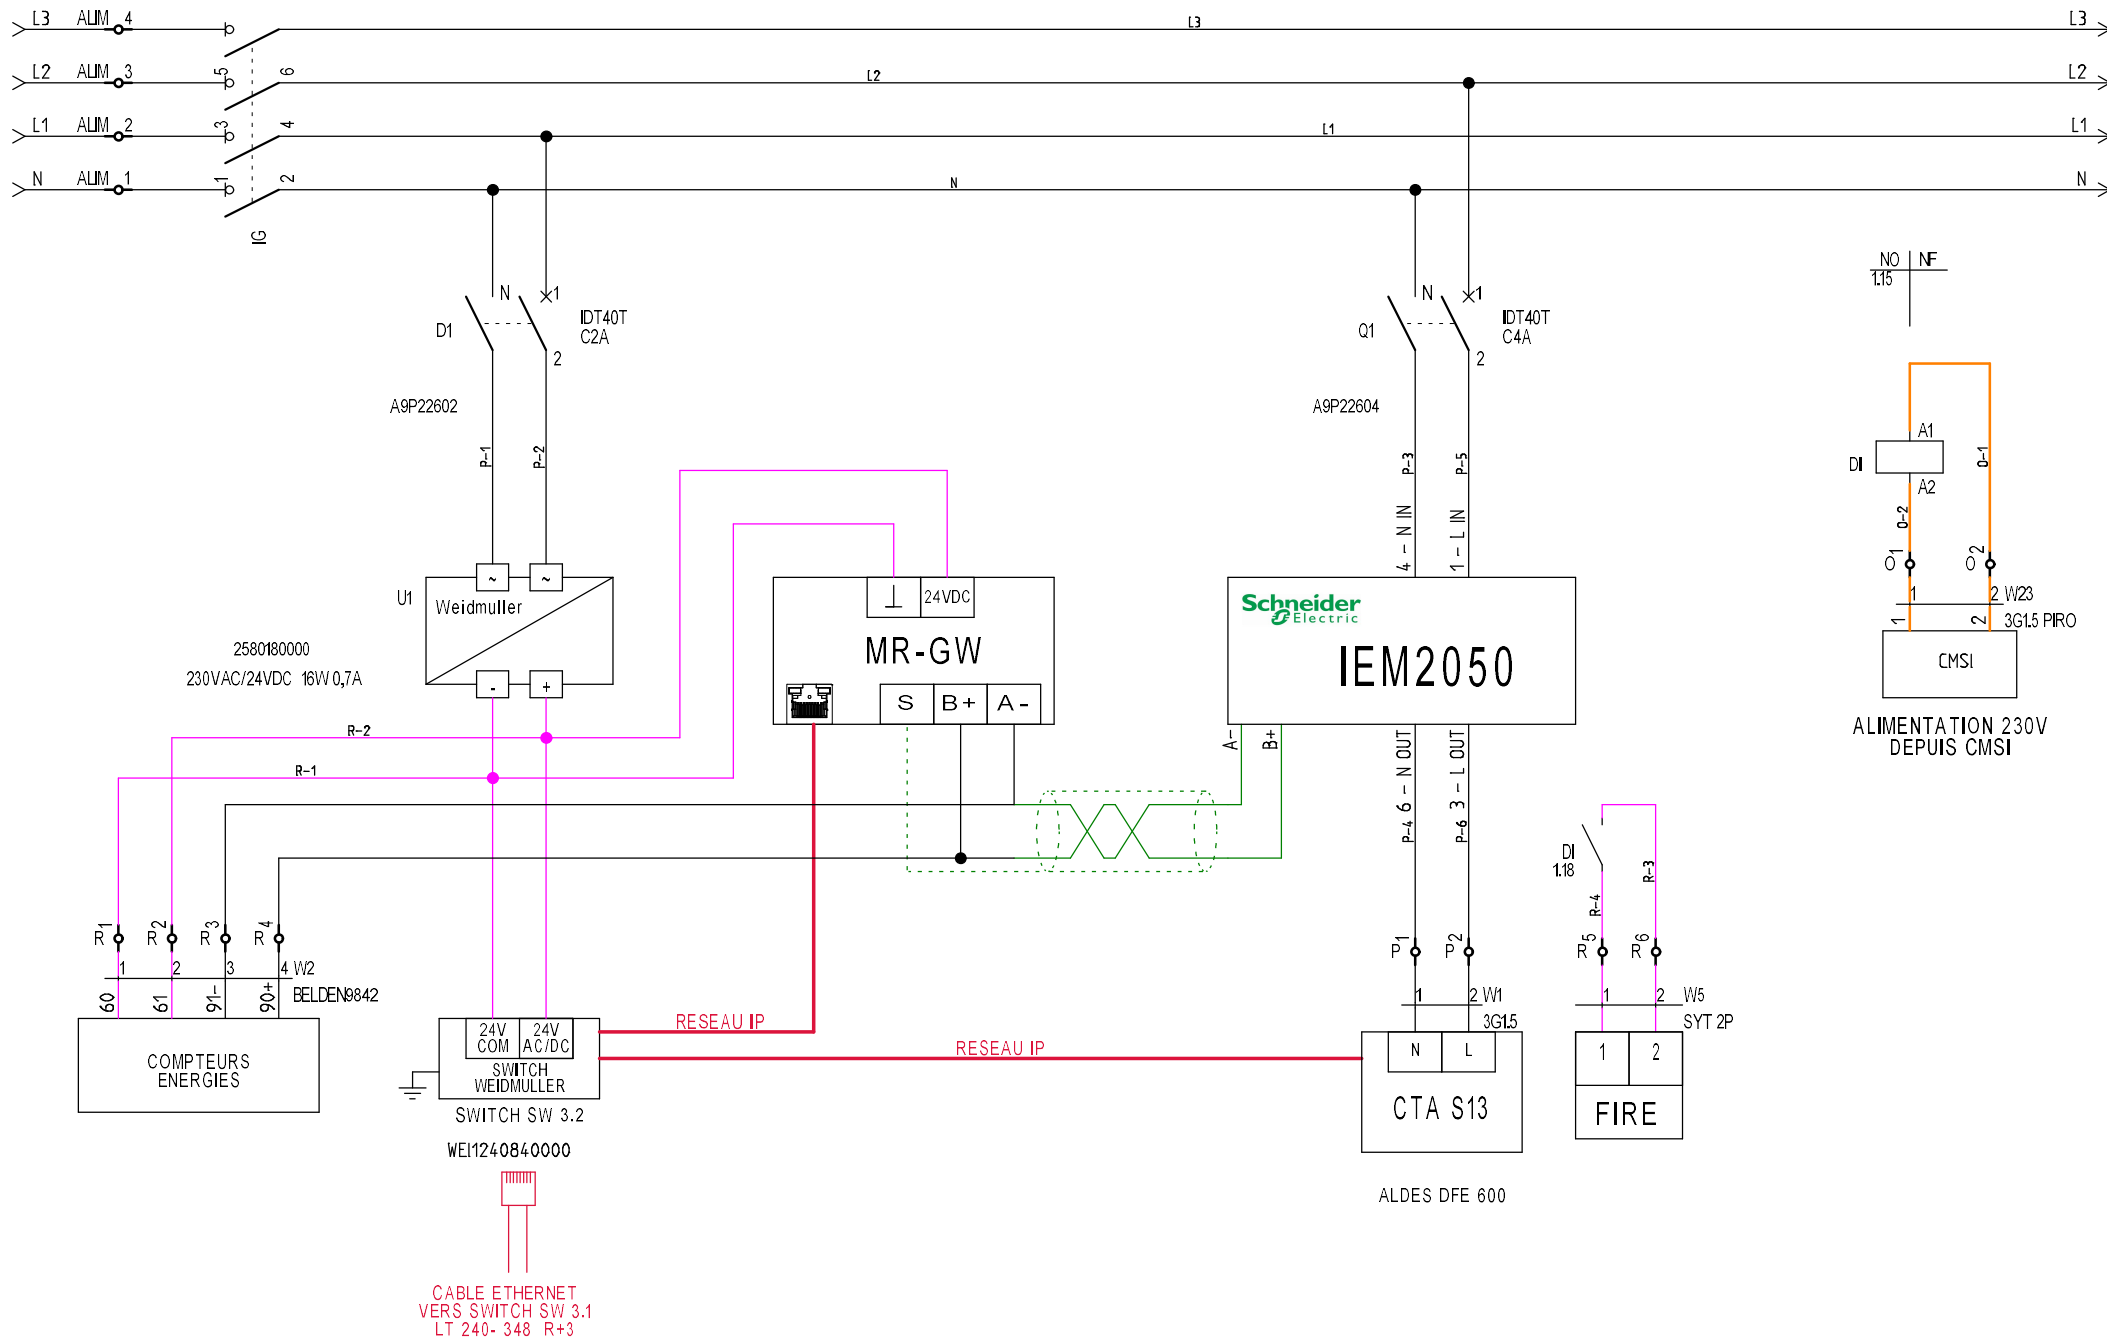

ALIM

Num.		Folio	Col.
1	O	1	2
2	O	1	2
3	O	1	2
4	O	1	2

IG:1  
IG:3  
IG:5  
IG

0

ARRET VENTILATION : 1  
ARRET VENTILATION : 2

DI:A2  
DI:A1

0-2  
0-1

1. ALUM 330 / CEB / CUS / 305 PRO  
2.

0-2  
0-1

Num.		Folio	Col.
1	O	1	18
2	O	1	19

DESSINE :					
VERIFIE :					
DATE DE CREATION: 21/06/2022	INDICE	DATE	MODIFICATION	VISA	

CLEMA
Dossier n° :

PALAIS DE JUSTICE P
------------------------

P

ALIM CTA S 13	1	O	Folio	Col.
ALIM CTA S 13	2	O	1	13
			1	14

COMPTeur 11:6 - N OUT  
COMPTeur 11:3 - L OUT

P-4  
P-6

P-4  
P-6

P-4  
P-6

1 - ALIM CTA S 13  
2 - ALIM CTA S 13

DESSINE :				
VERIFIE :				
DATE DE CREATION: 21/06/2022	INDICE	DATE	MODIFICATION	VISA

CLEMA
Dossier n° :

PALAIS DE JUSTICE R
------------------------

COMPTEURS 1 : 60  
COMPTEURS 1 : 61  
COMPTEURS 1 : 91 -  
COMPTEURS 1 : 90 +  
FIRE  
FIRE

1 /M2  
MOBILES COMPTERS RELEVAGE  
2  
3  
4  
1 /M5  
ARRETE DE CTRA SIG ST 3P  
2

R

Num.		Folio	Col.
1	O	1	2
2	O	1	2
3	O	1	3
4	O	1	3
5	O	1	15
6	O	1	16

R-1  
R-2  
SWITCH3  
SWITCH3  
PASSERELLE4  
PASSERELLE4  
DI  
DI  
R-4  
R-3